

PÅ RITNING REDOVISADE MÅTT SKA KONTROLLERAS
PÅ PLATS INNAN TILLVERKNING OCH MONTAGE.
DENNA RITNING SKRIVS UT I FÄRG


FÖRESKRIFTER

ALLMÄNNA FÖRESKRIFTER SE:
K--00-0-0100003
ANSLUTNINGAR DÄR EJ ANNAT ANGES SVETSAS
MED a4 KÄLSVETS RUNT OM


FÖRKLARINGAR

ENDAST NYTT STÅL MARKERAT PÅ RITNING,
INGÅR I DENNA DELENTREPRENAD
SARGER, UPPBYGGNADER ELLER INGJUTNINGSGODS INGÅR EJ


HÄNVISNINGAR

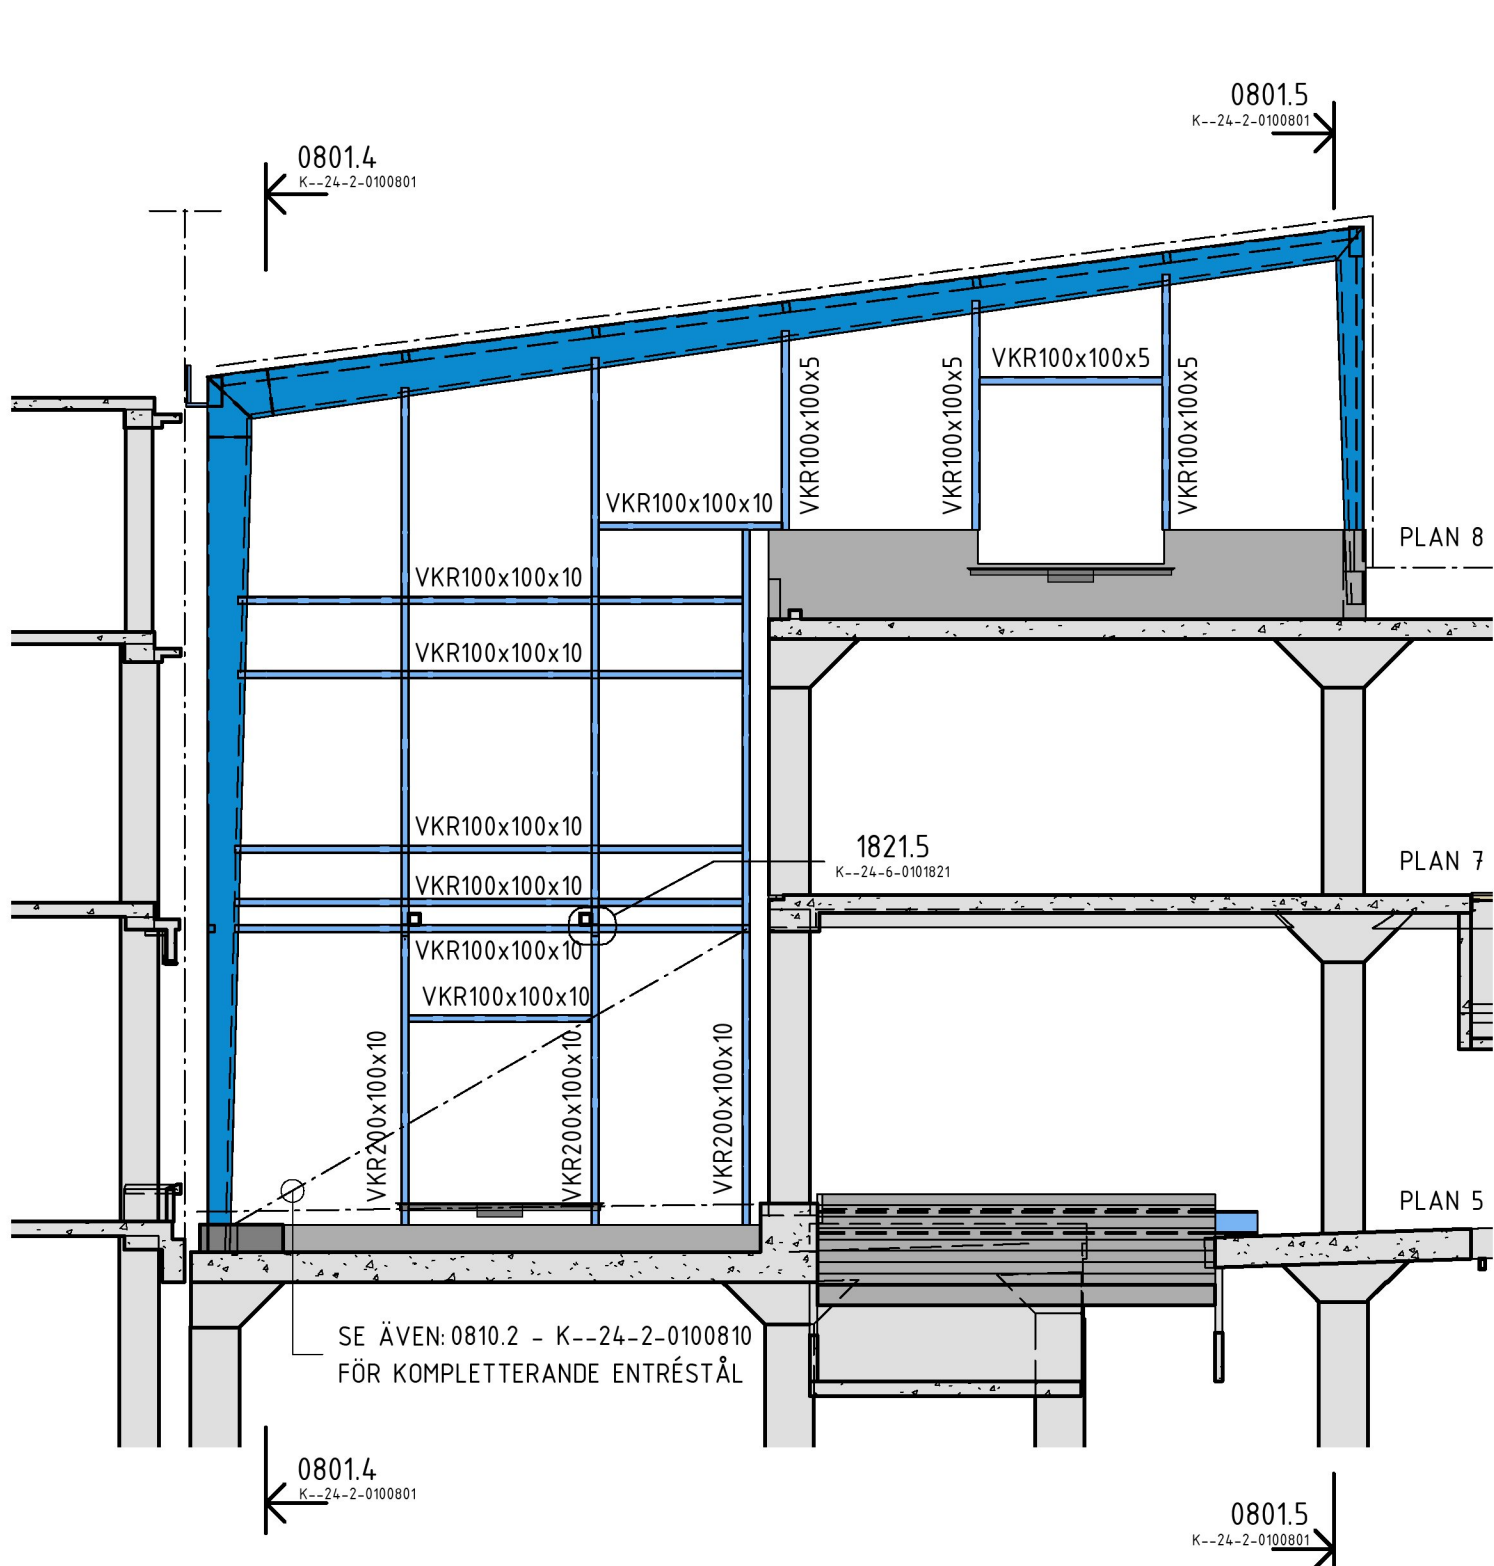


0801.1
1 : 100

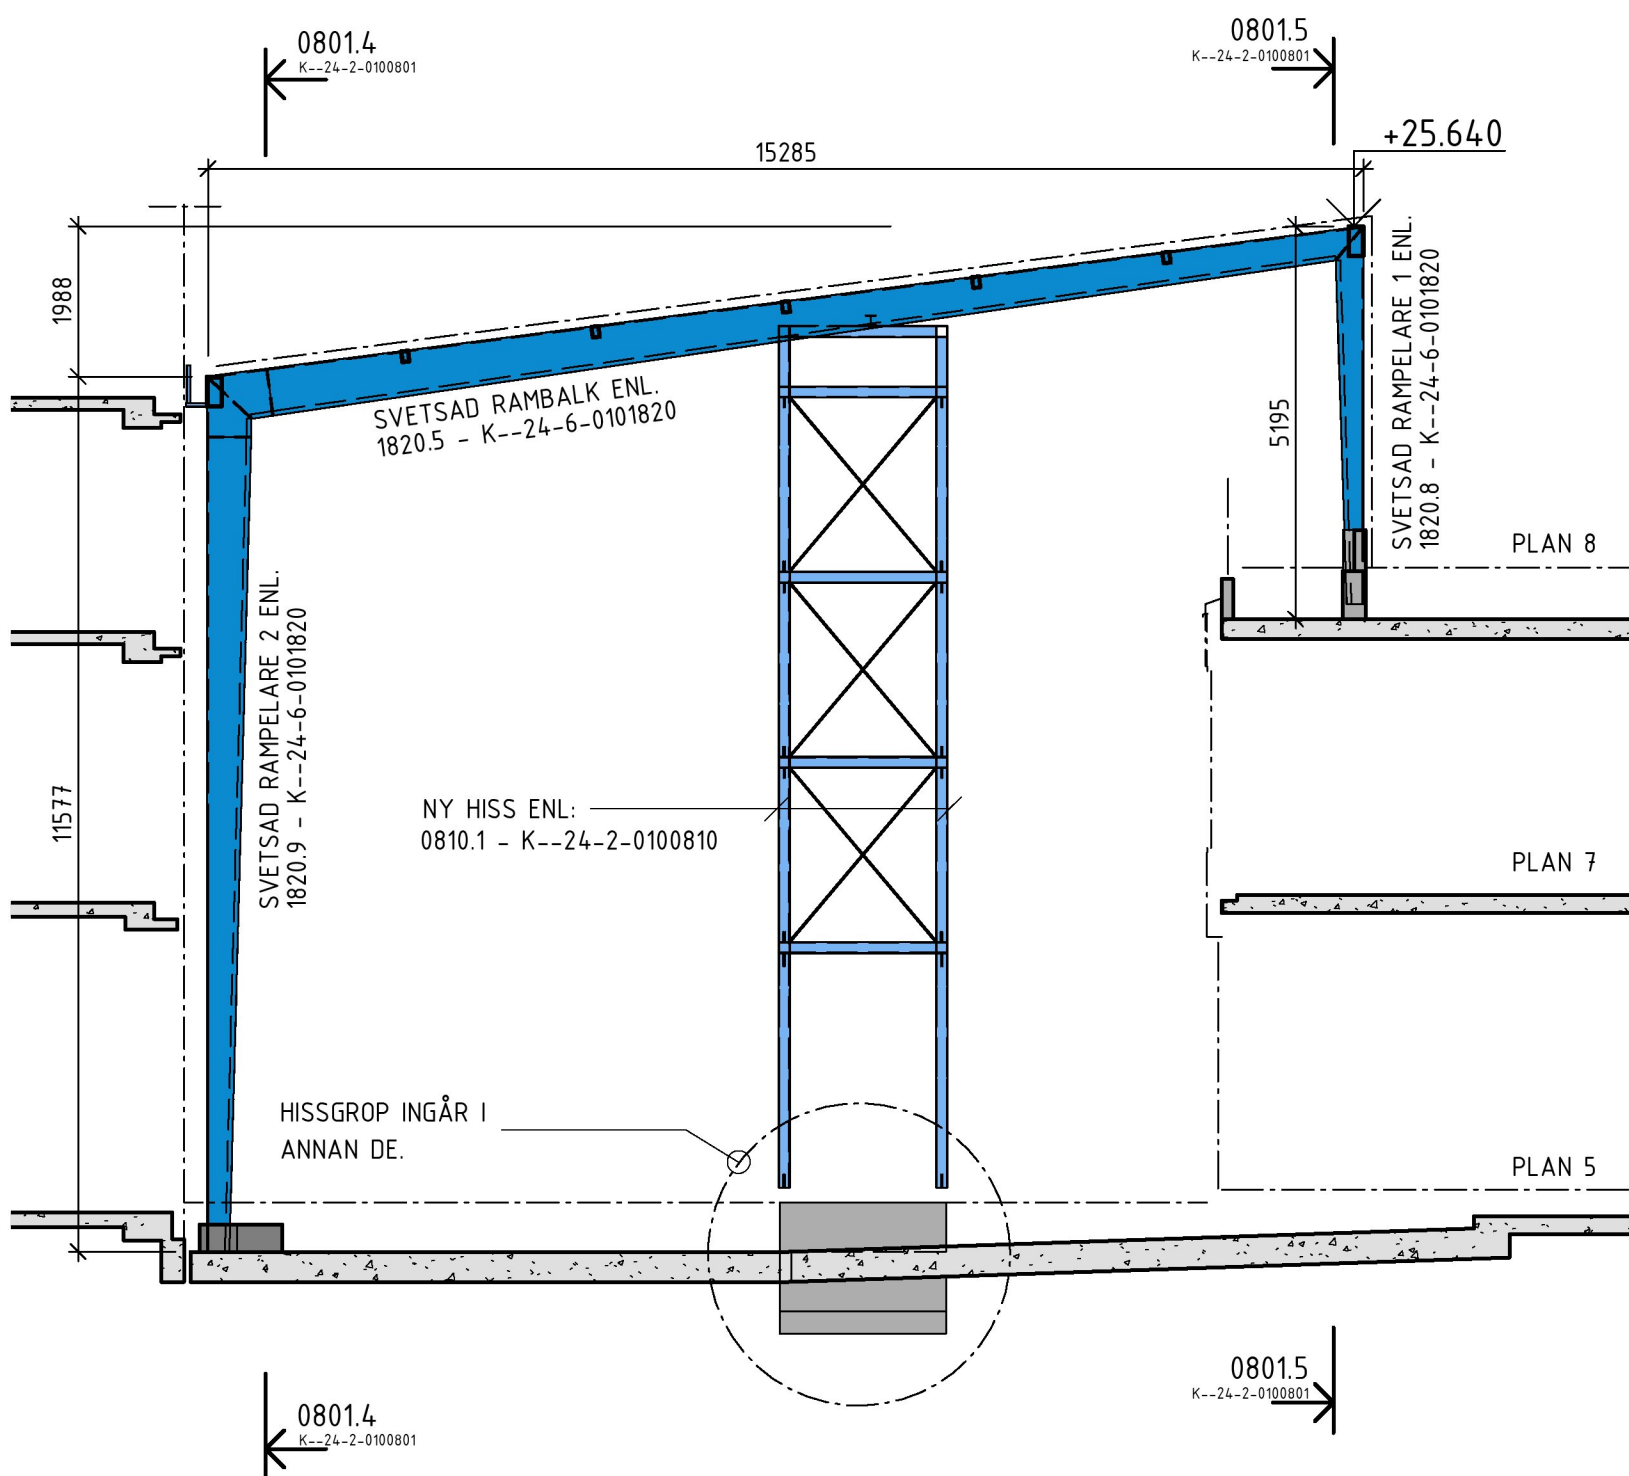


0801.2
1 : 100

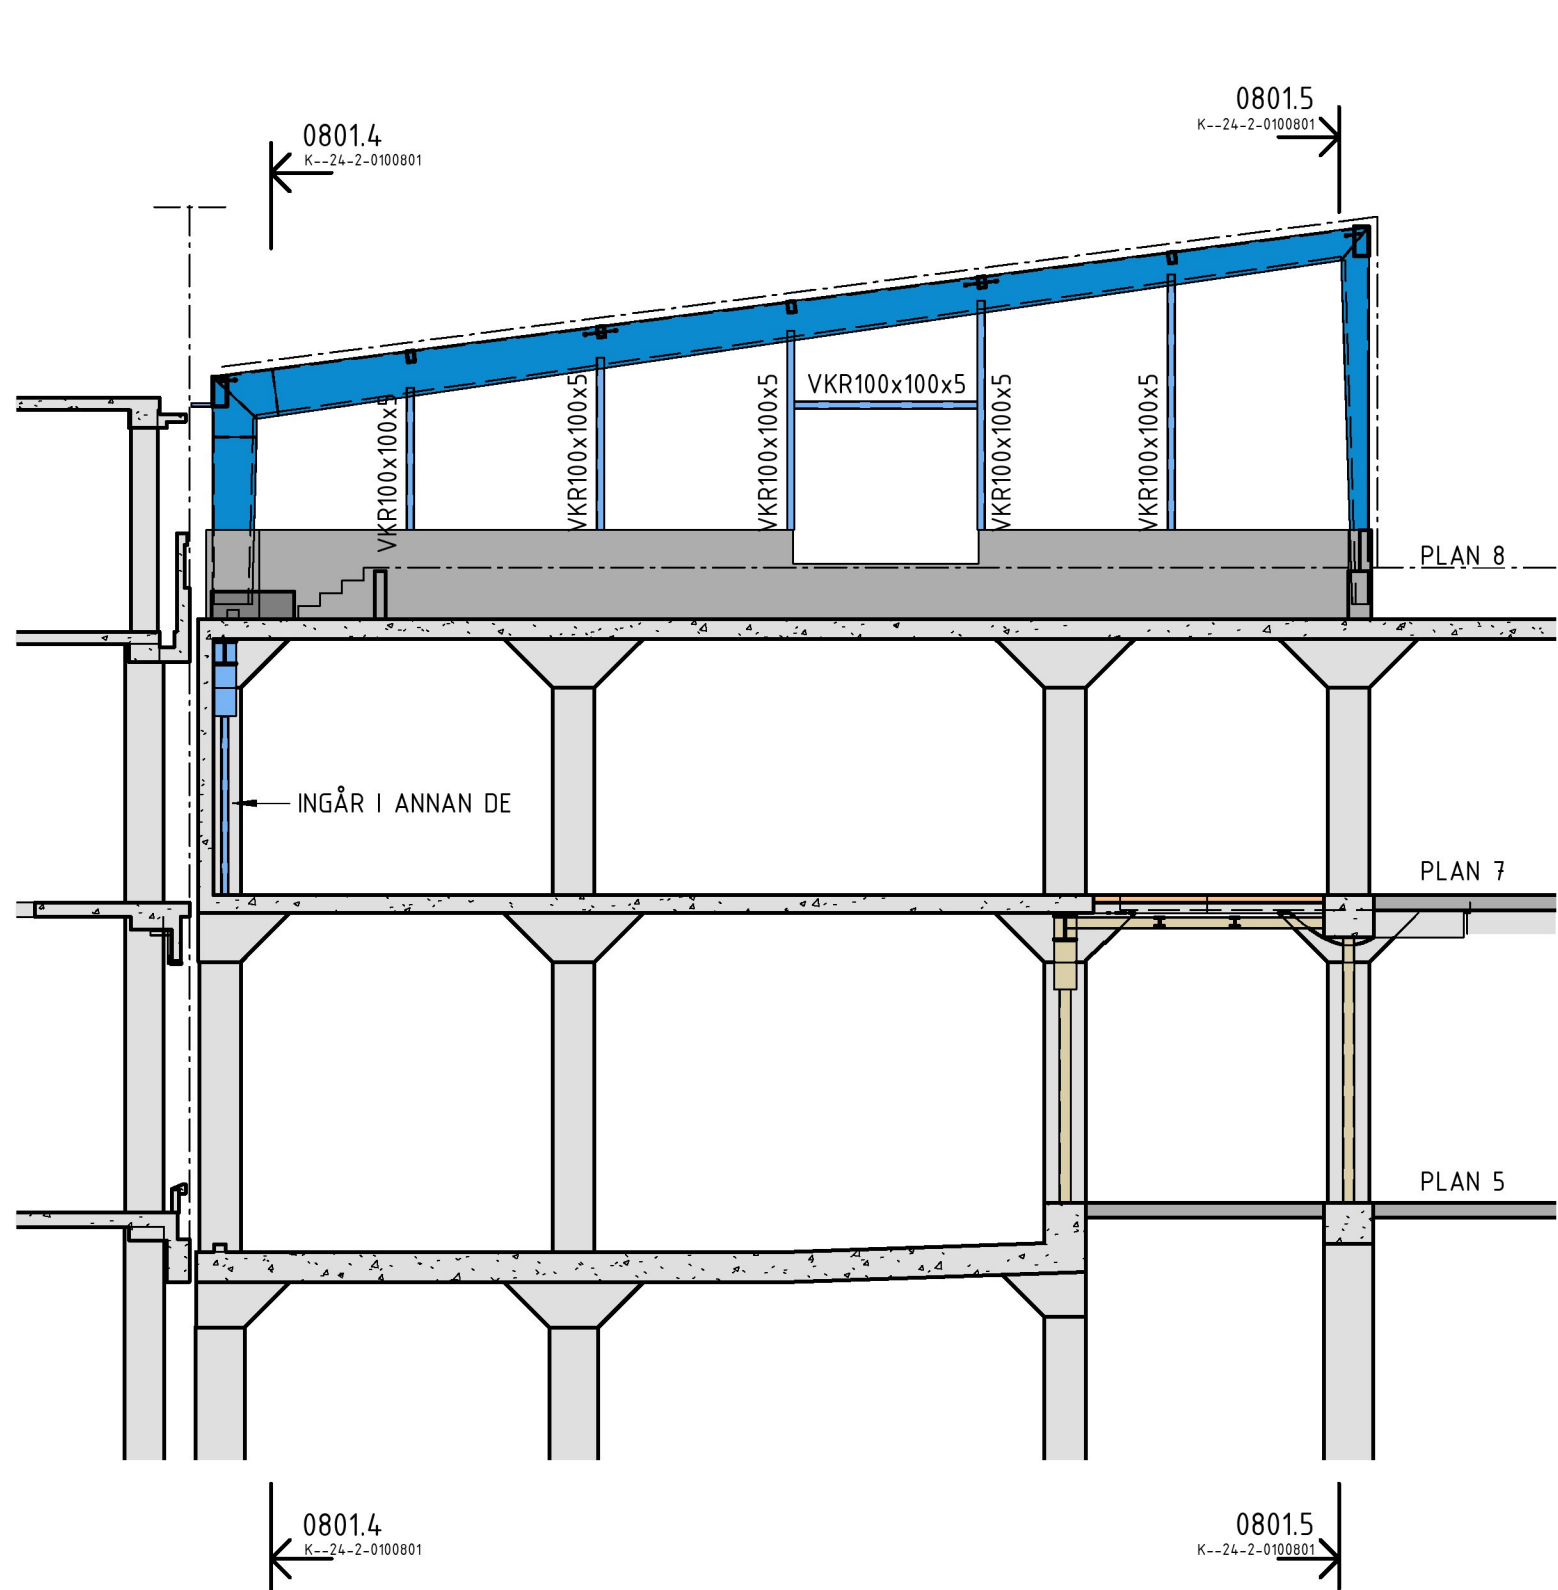

0801.3
1 : 100

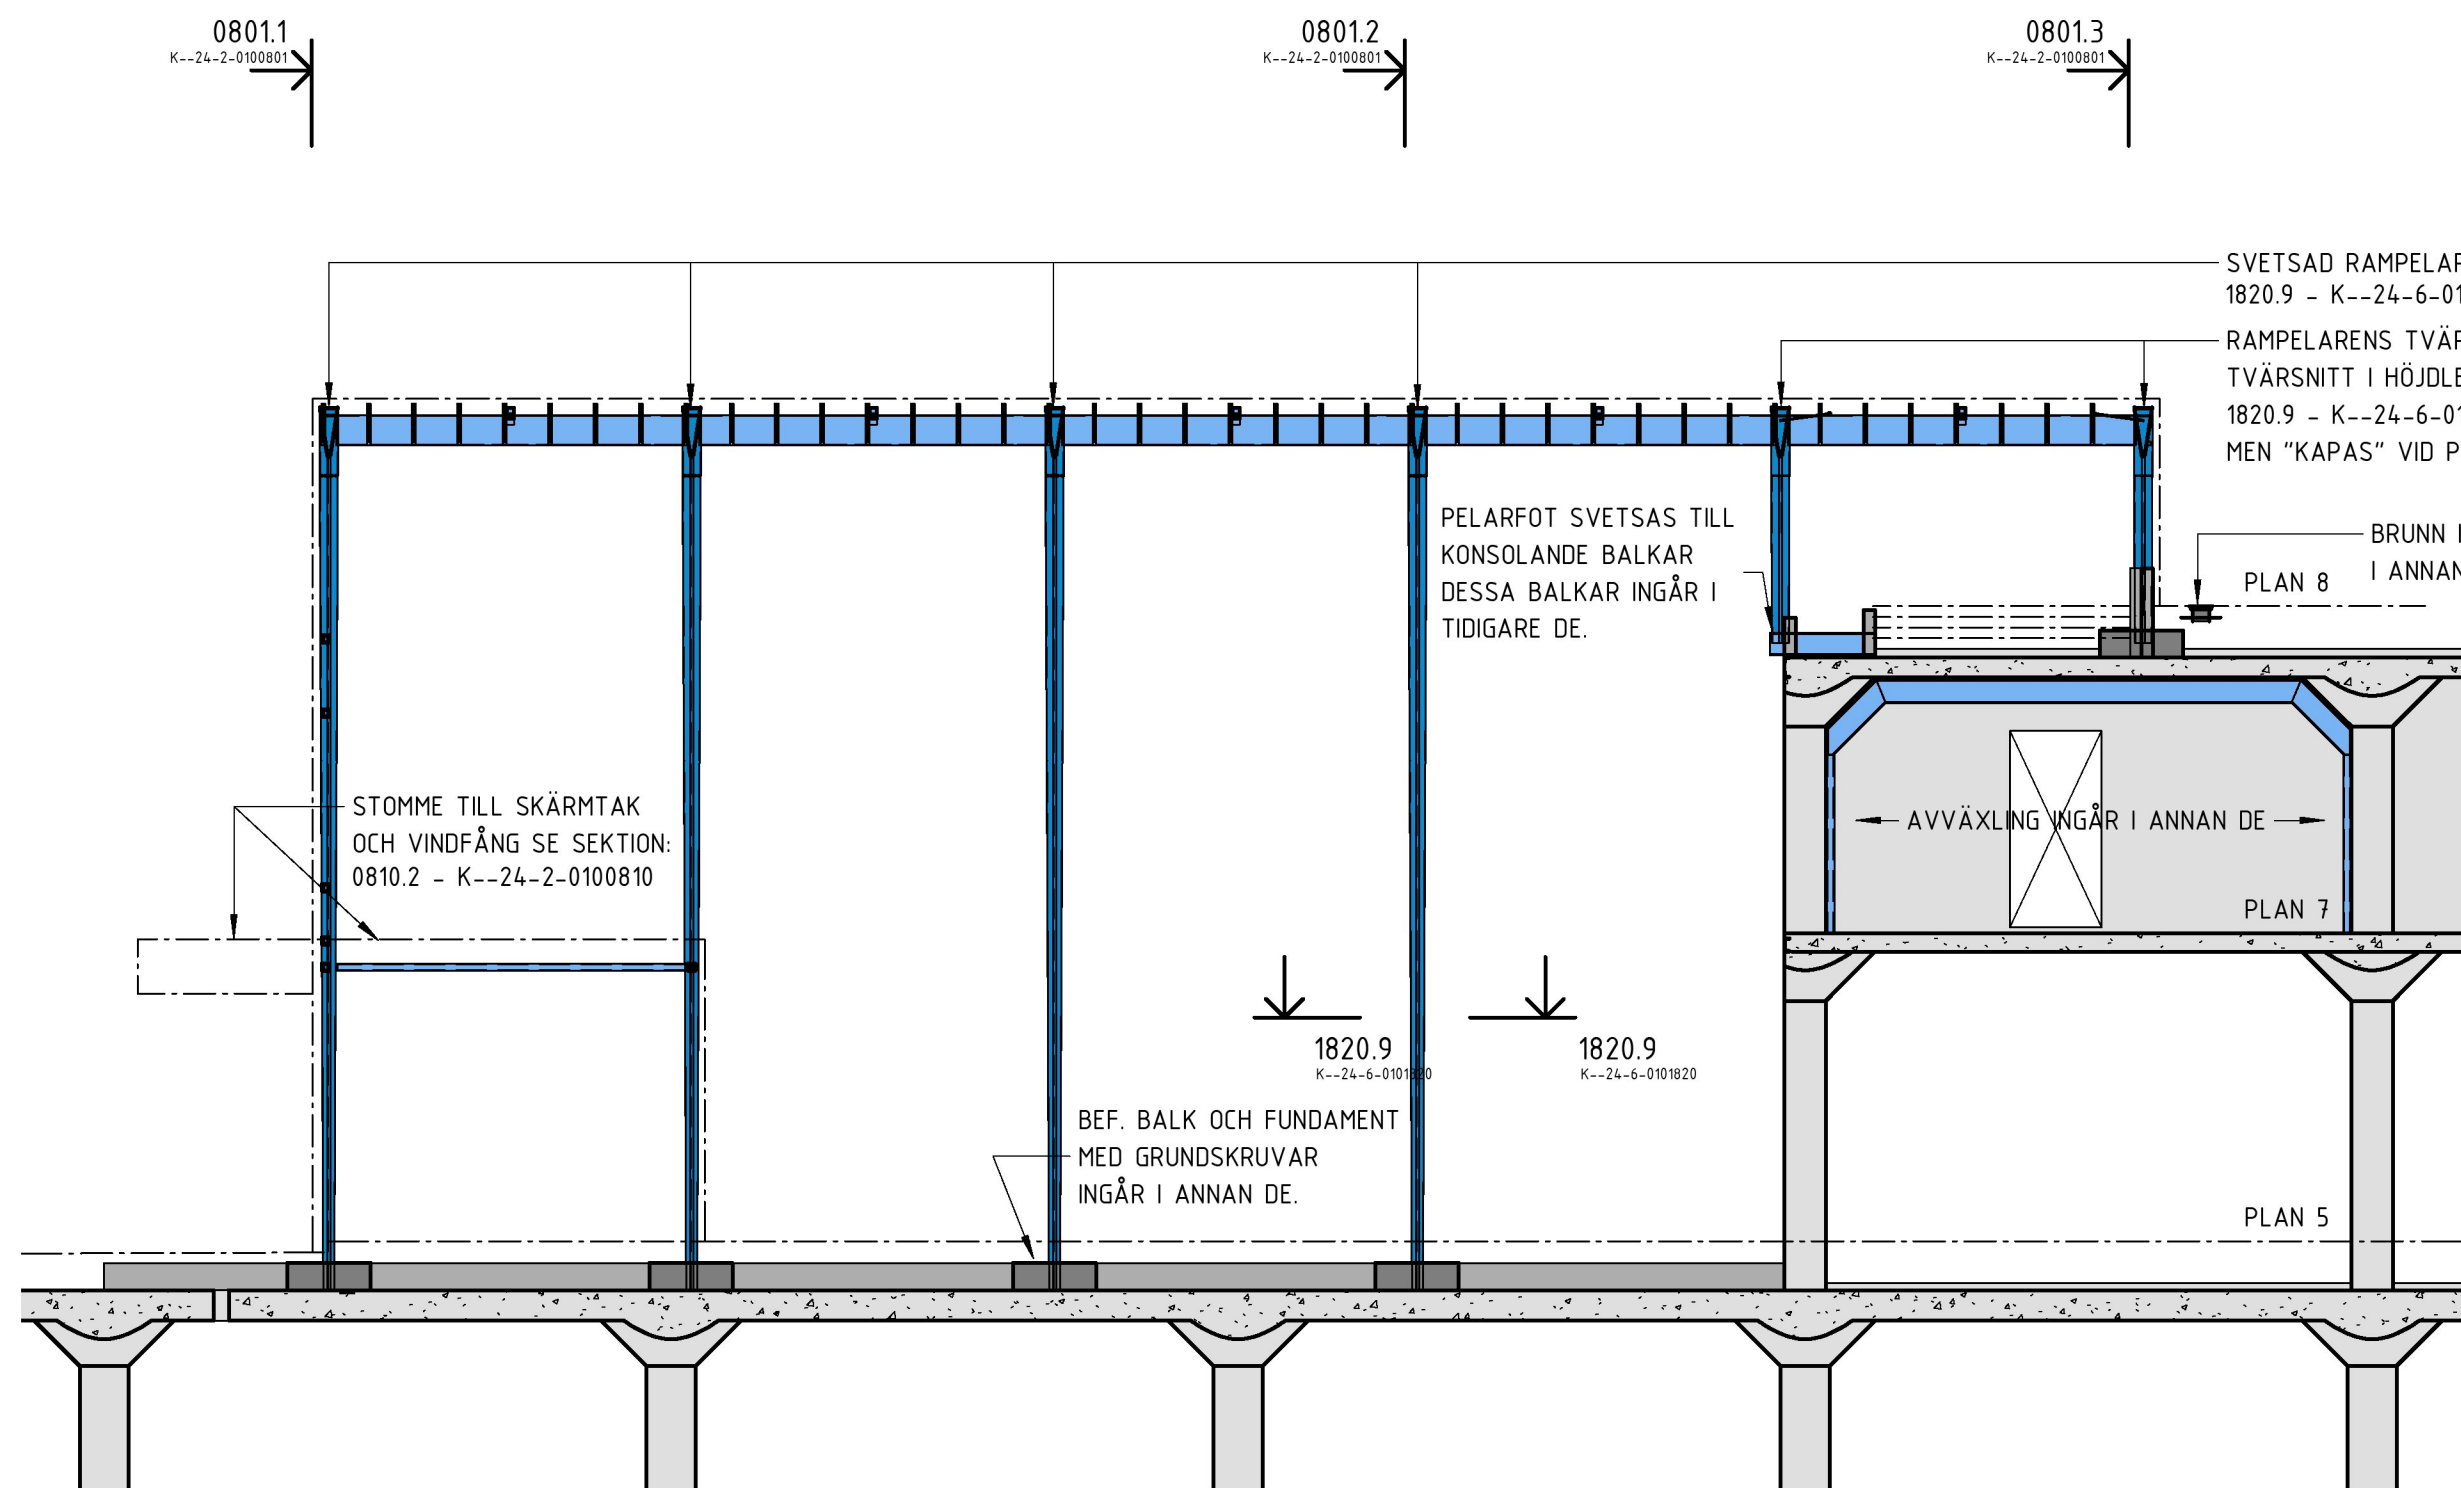

0801.4
1 : 100

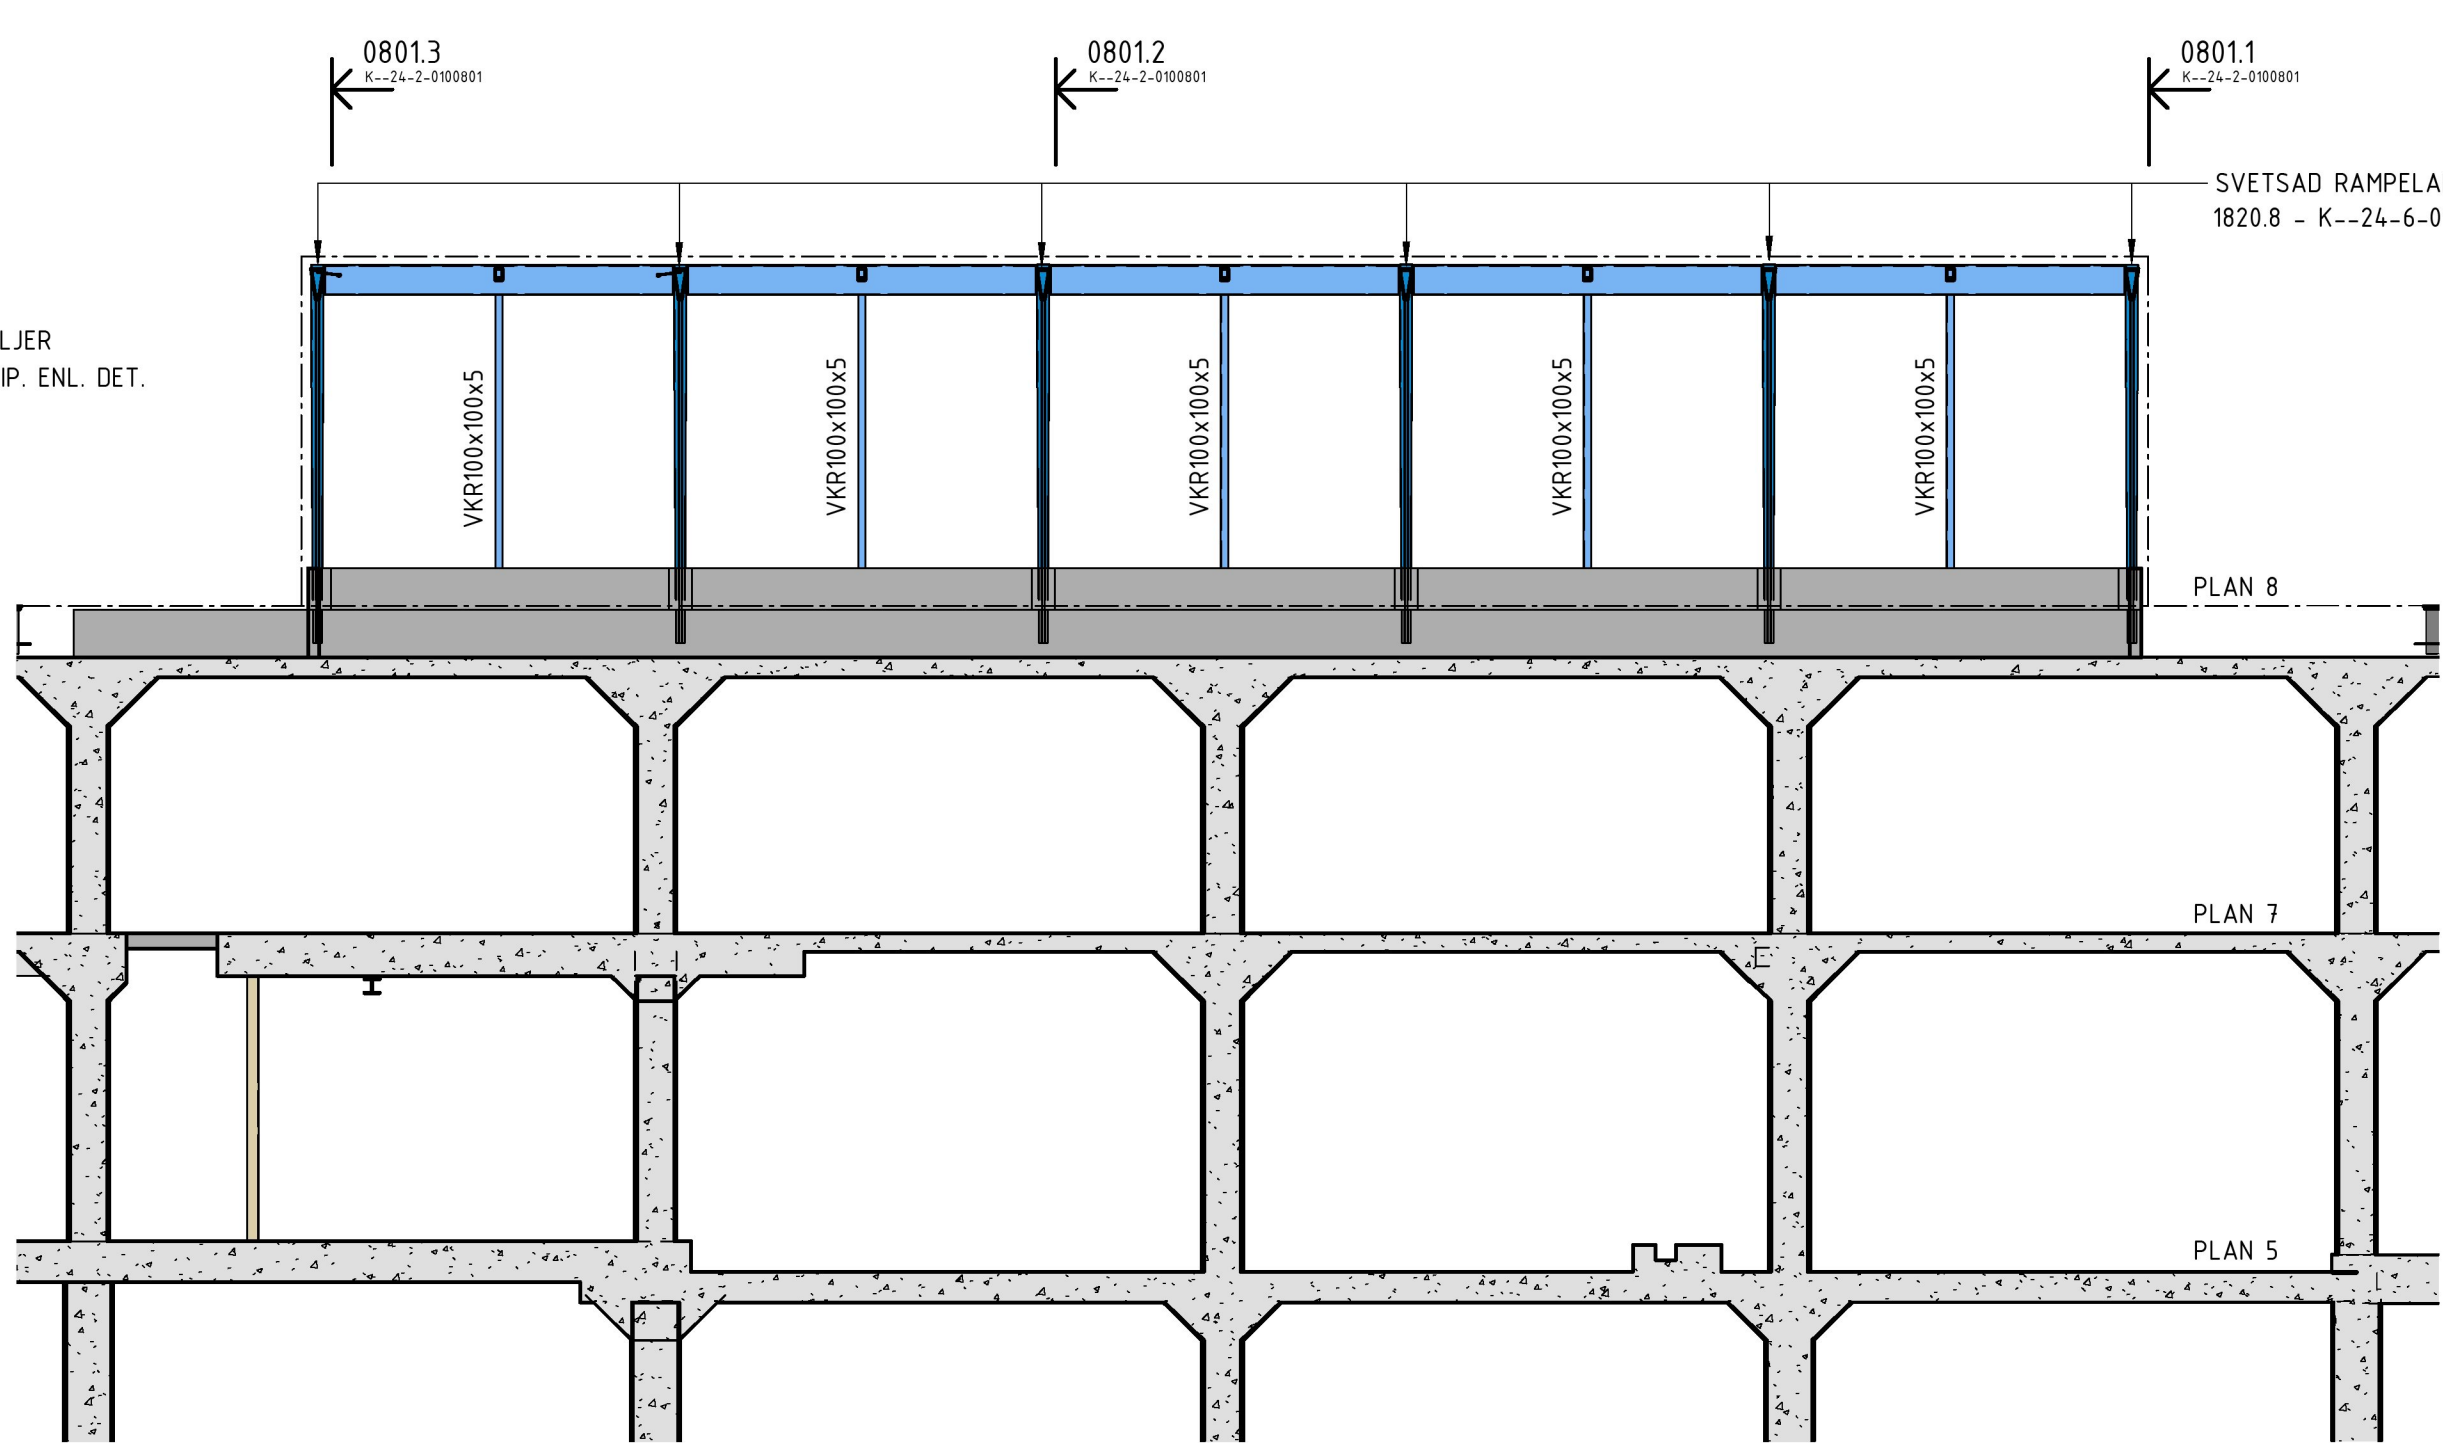

0801.5
1 : 100

BET	ÄNDRING AVSER	DATUM	SIGN
FÖRFRÅGNINGSUNDERLAG			
VASAKRONAN			
ORIENTERINGSFIGUR			
VASKRONANS PROJEKTNUMMER 1417000063			
BERIDAREBANAN 77 HÖGHUS 1			
A	WESTER + ELSNER	T:08-402 68 80	
Ⓚ	TYRÉNS	T:010-452 20 00	
E	PROJEKTEL	T:018-13 97 00	
V	SEC PROJEKT AB/FERAX AB	T:072-226 59 73	
BR	BRANDKONSULTEN	T:08-505 344 00	
S	EVOGA AB	T:073-412 76 46	
SP	NORDISKA BRAND	T:08-730 06 70	
W	HELENIUS INGENJÖRSBYRÅ AB	T:08-625 22 00	
PL	TÅ Consult AB/DAMAG AB	T:076-877 67 76	
C	SWECO POSITION AB	T:08-695 60 00	
UPPRÄDAD NR	RITAD/KONSTR AV	HANDLAGARE	
276673	J. REISSMULLER	J. REISSMULLER	
DATUM	ANSVARIG	FÄSTIGHET/KST	BYGGNAD
2019-03-04	C. WÄGBERG	14170	001
OMBYGGNAD ETAPP 1 - SERGERGATAN			
DE 5440-1			
SEKTIONER			
SAMMANSATT REDOVISNING			
SKALA	NUMMER		REV
1:50	K--24-2-0100801		

ORIGINALFORMAT: A1