


0810.1 3D-VY NYTT HISSTÅL

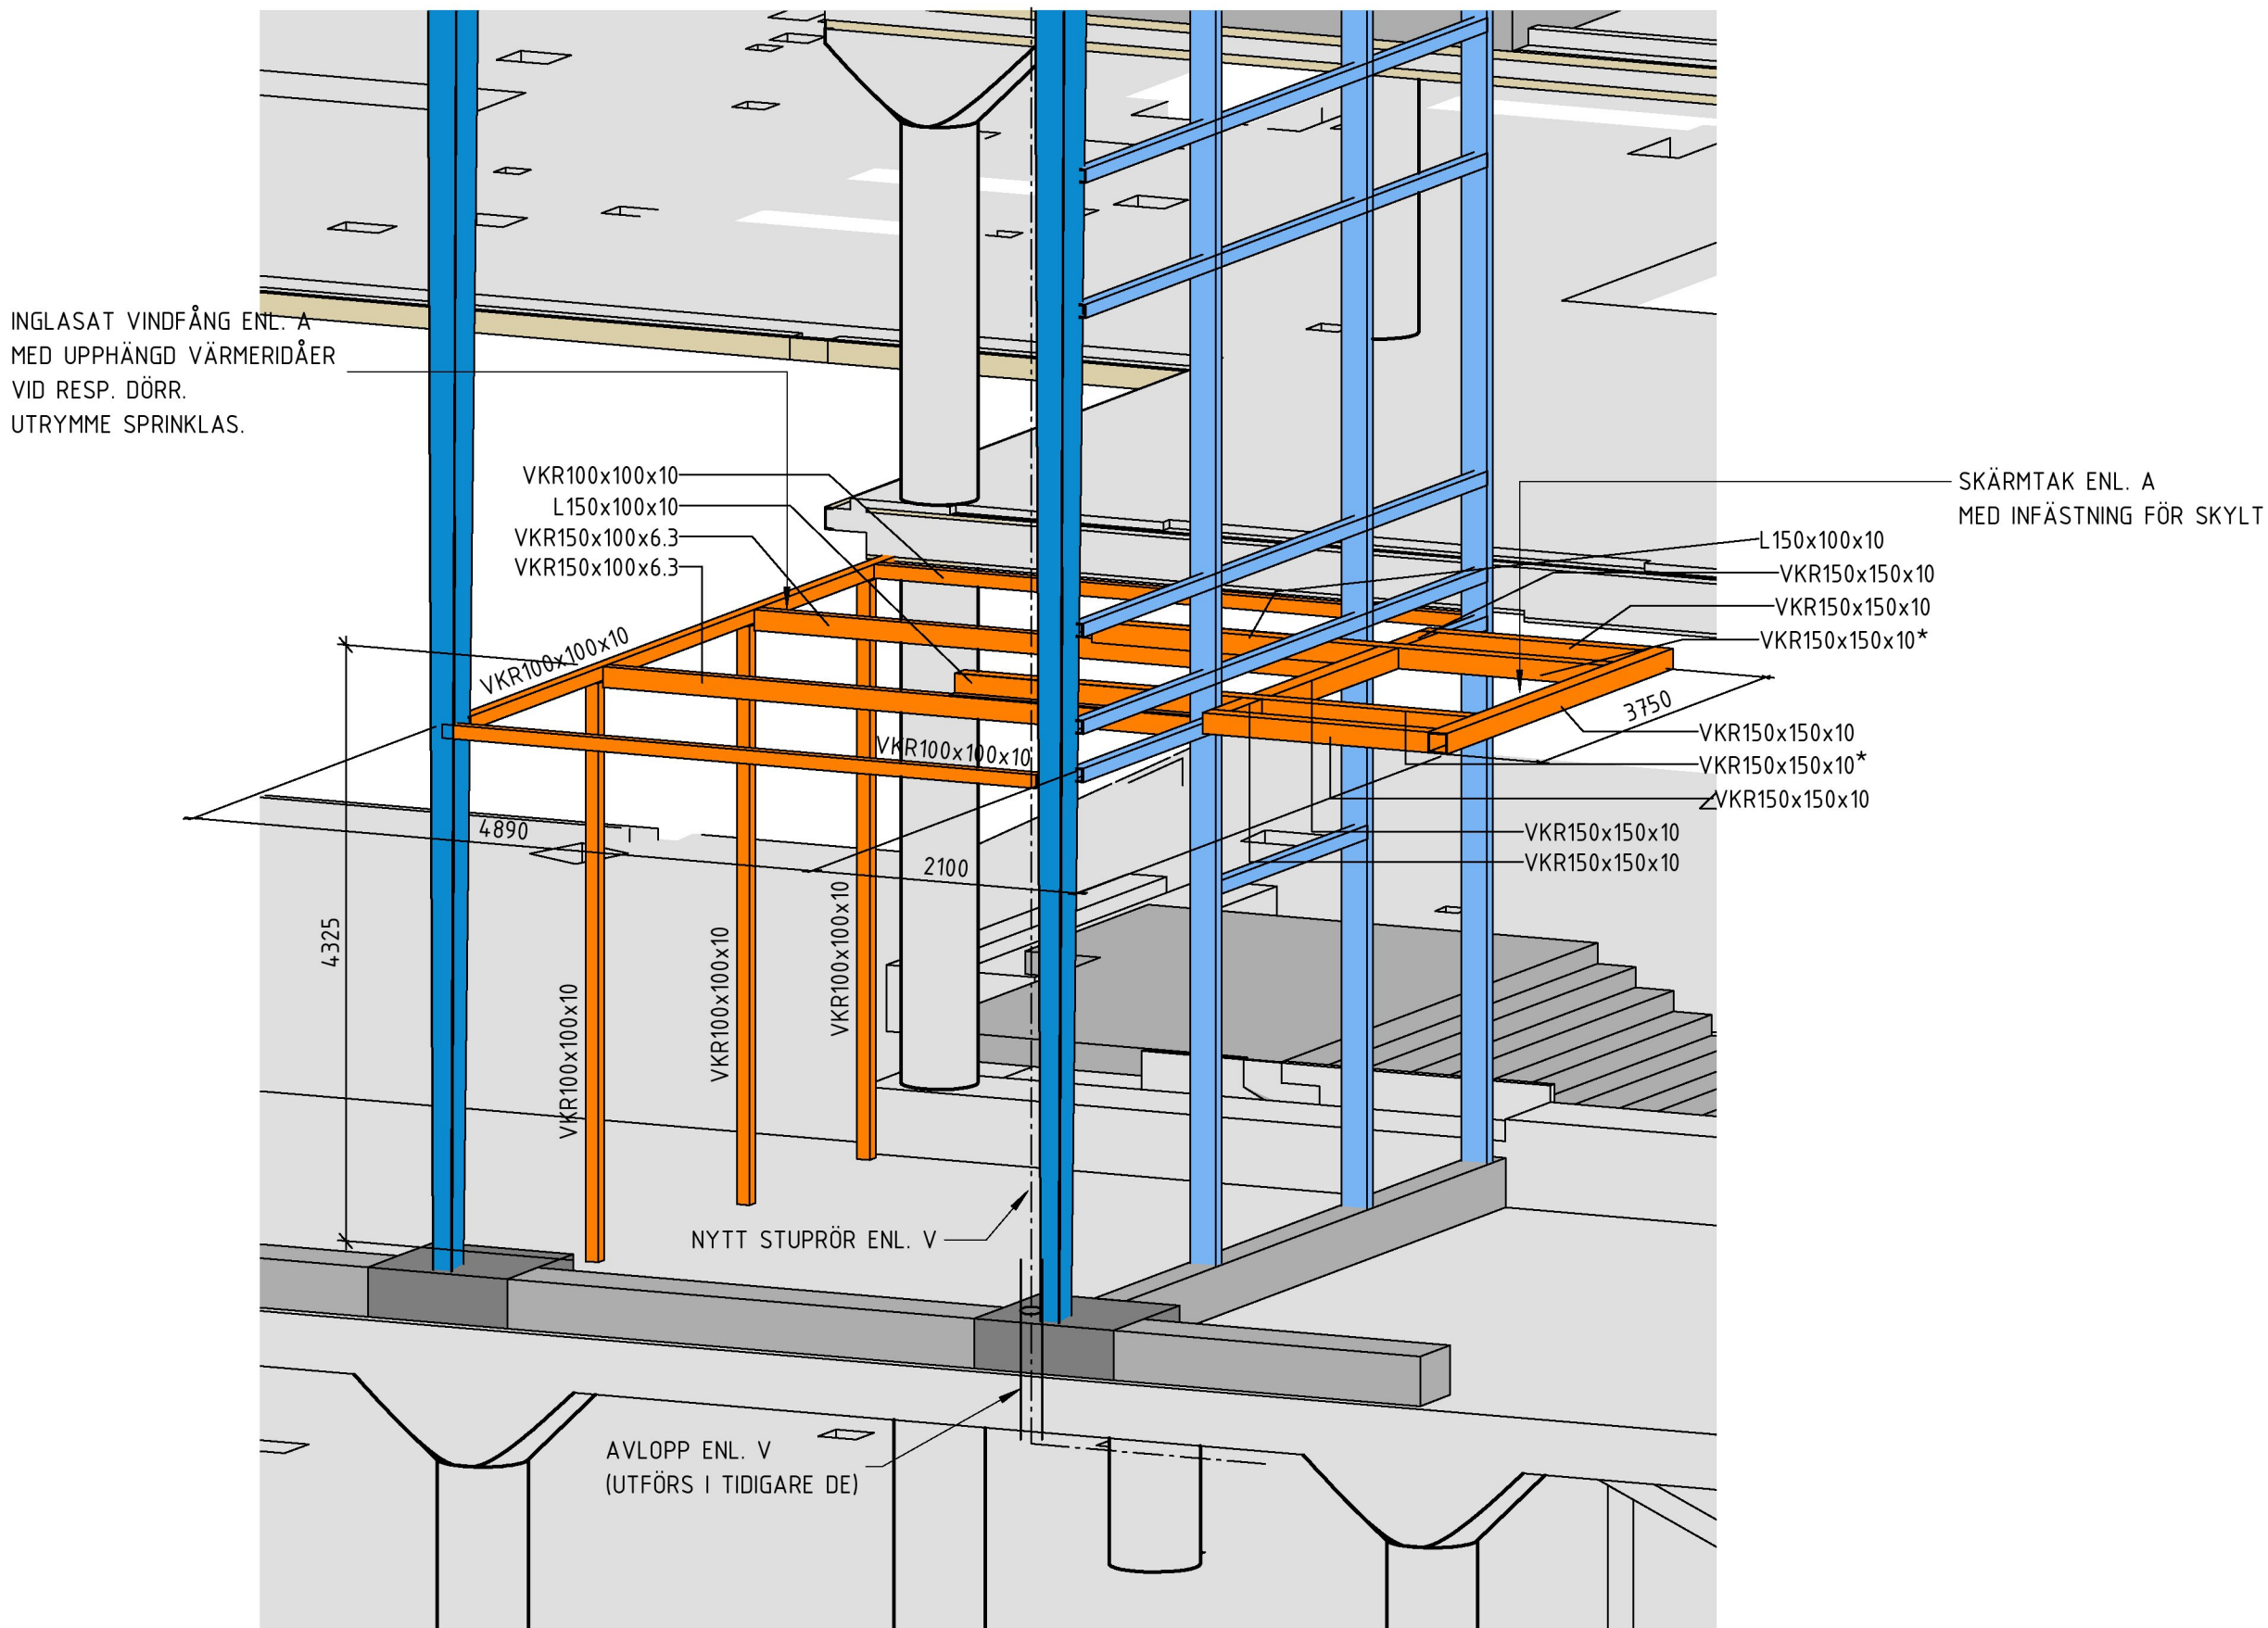

0810.2 3D-VY ENTRÉ MOT SVEAVÄGEN

PÅ RITNING REDOVISADE MÅTT SKA KONTROLLERAS  
PÅ PLATS INNAN TILLVERKNING OCH MONTAGE.  
DENNA RITNING SKRIVS UT I FÄRG

FÖRESKRIFTER

ALLMÄNNA FÖRESKRIFTER SE:  
K--00-0-0100003

ANSLUTNINGAR DÄR EJ ANNAT ANGES SVETSAS  
MED a4 KÄLSVETS RUNT OM

FÖRKLARINGAR

ENDAST NYTT STÅL MARKERAT PÅ RITNING,  
INGÅR I DENNA DELENTREPRENAD  
SÄRGER, UPPBYGGNADER ELLER INGJUTNINGSGODS INGÅR EJ.

\* = INFÄSTNING TILL VKR150x100x6.3 ENL. DET. 18215

HÄNVISNINGAR

BET	ÄNDRING AVSER		DATUM	SIGN
FÖRFRÅGNINGSUNDERLAG				
VASAKRONAN				
<div>ORIENTERINGSGIFUR</div> <div></div>				
VASAKRONANS PROJEKTNUMMER 1417000063		BERIDAREBANAN 77 HÖGHUS 1		
A	WESTER + ELSNER		T: 08-402 68 80	
Ⓚ	TYRÉNS		T: 010-452 20 00	
E	PROJEKTEL		T: 018-13 97 00	
V	SEC PROJEKT AB/FERAX AB		T: 072-226 59 73	
BR	BRANDKONSULTEN		T: 08-505 344 00	
S	EVOGA AB		T: 073-412 76 46	
SP	NORDISKA BRAND		T: 08-730 06 70	
W	HELENIUS INGENJÖRSBYRÅ AB		T: 08-625 22 00	
PL	TÅ Consult AB/DAMAG AB		T: 076-877 67 76	
C	SWECO POSITION AB		T: 08-695 60 00	
UPPDRAG NR 276673	RITAD/KONSTR AV J. REISSMULLER	HANDLAGARE J. REISSMULLER	BYGGNAD 001	
DATUM 2019-03-04	ANSVARIG C. WÄGGERG	FÄSTIGHET/KST 14170		
OMBYGGNAD ETAPP 1 - SERGERGATAN DE 5440-1 SEKTIONER SAMMANSATT REDOVISNING				
SKALA 1:50	NUMMER K--24-2-0100810		REV	

