




PLAN 5, VÅN 0 TR

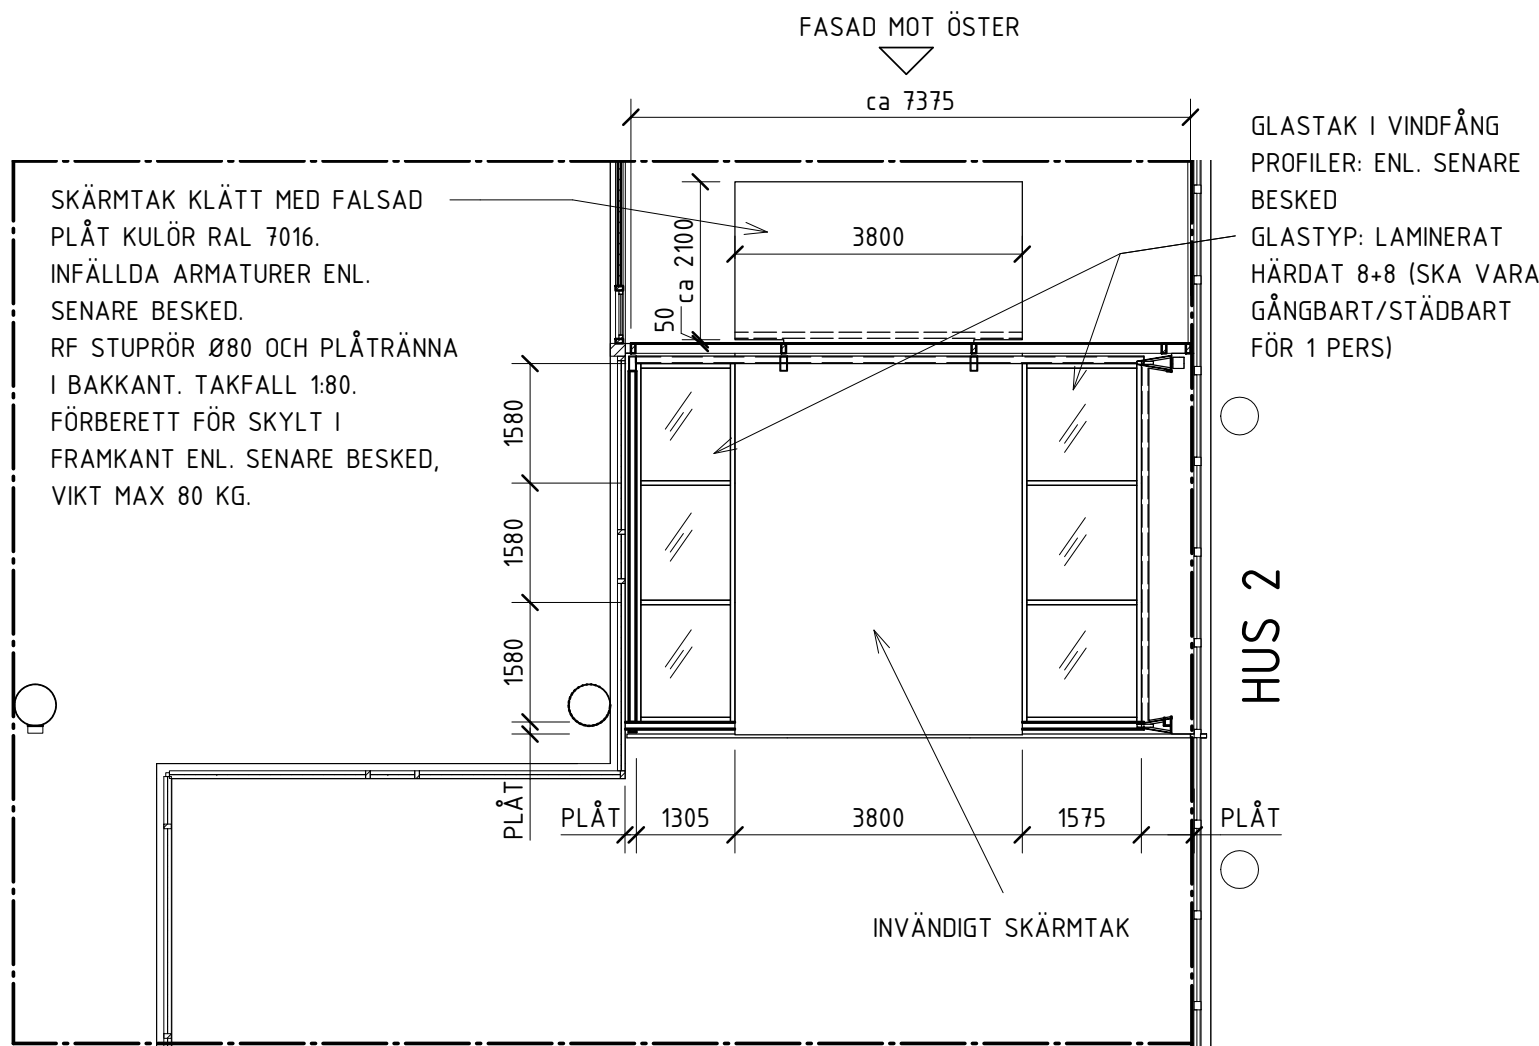


PLAN 07, VÅN 1 TR

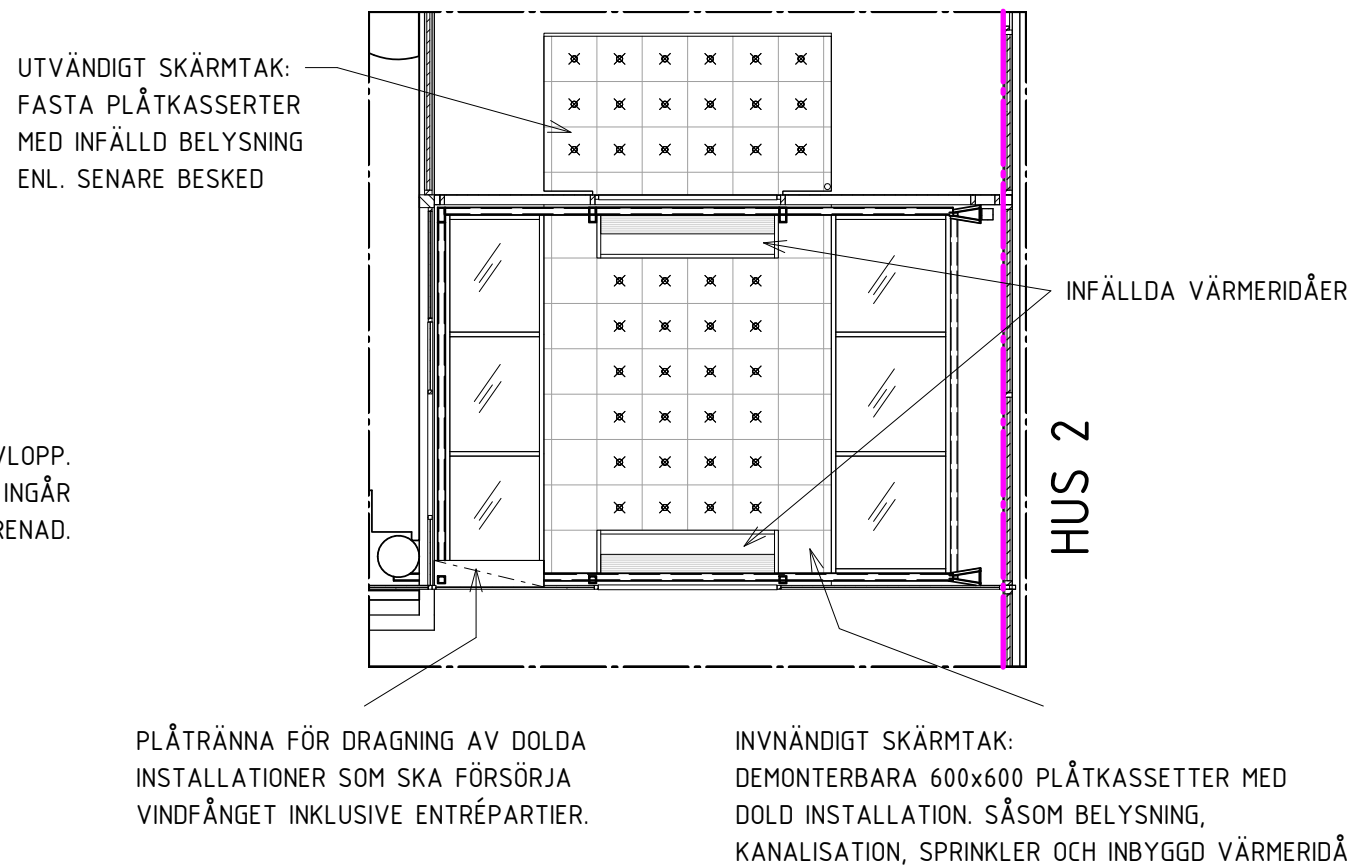

UNDERTAKSPLAN VINDFÅNG

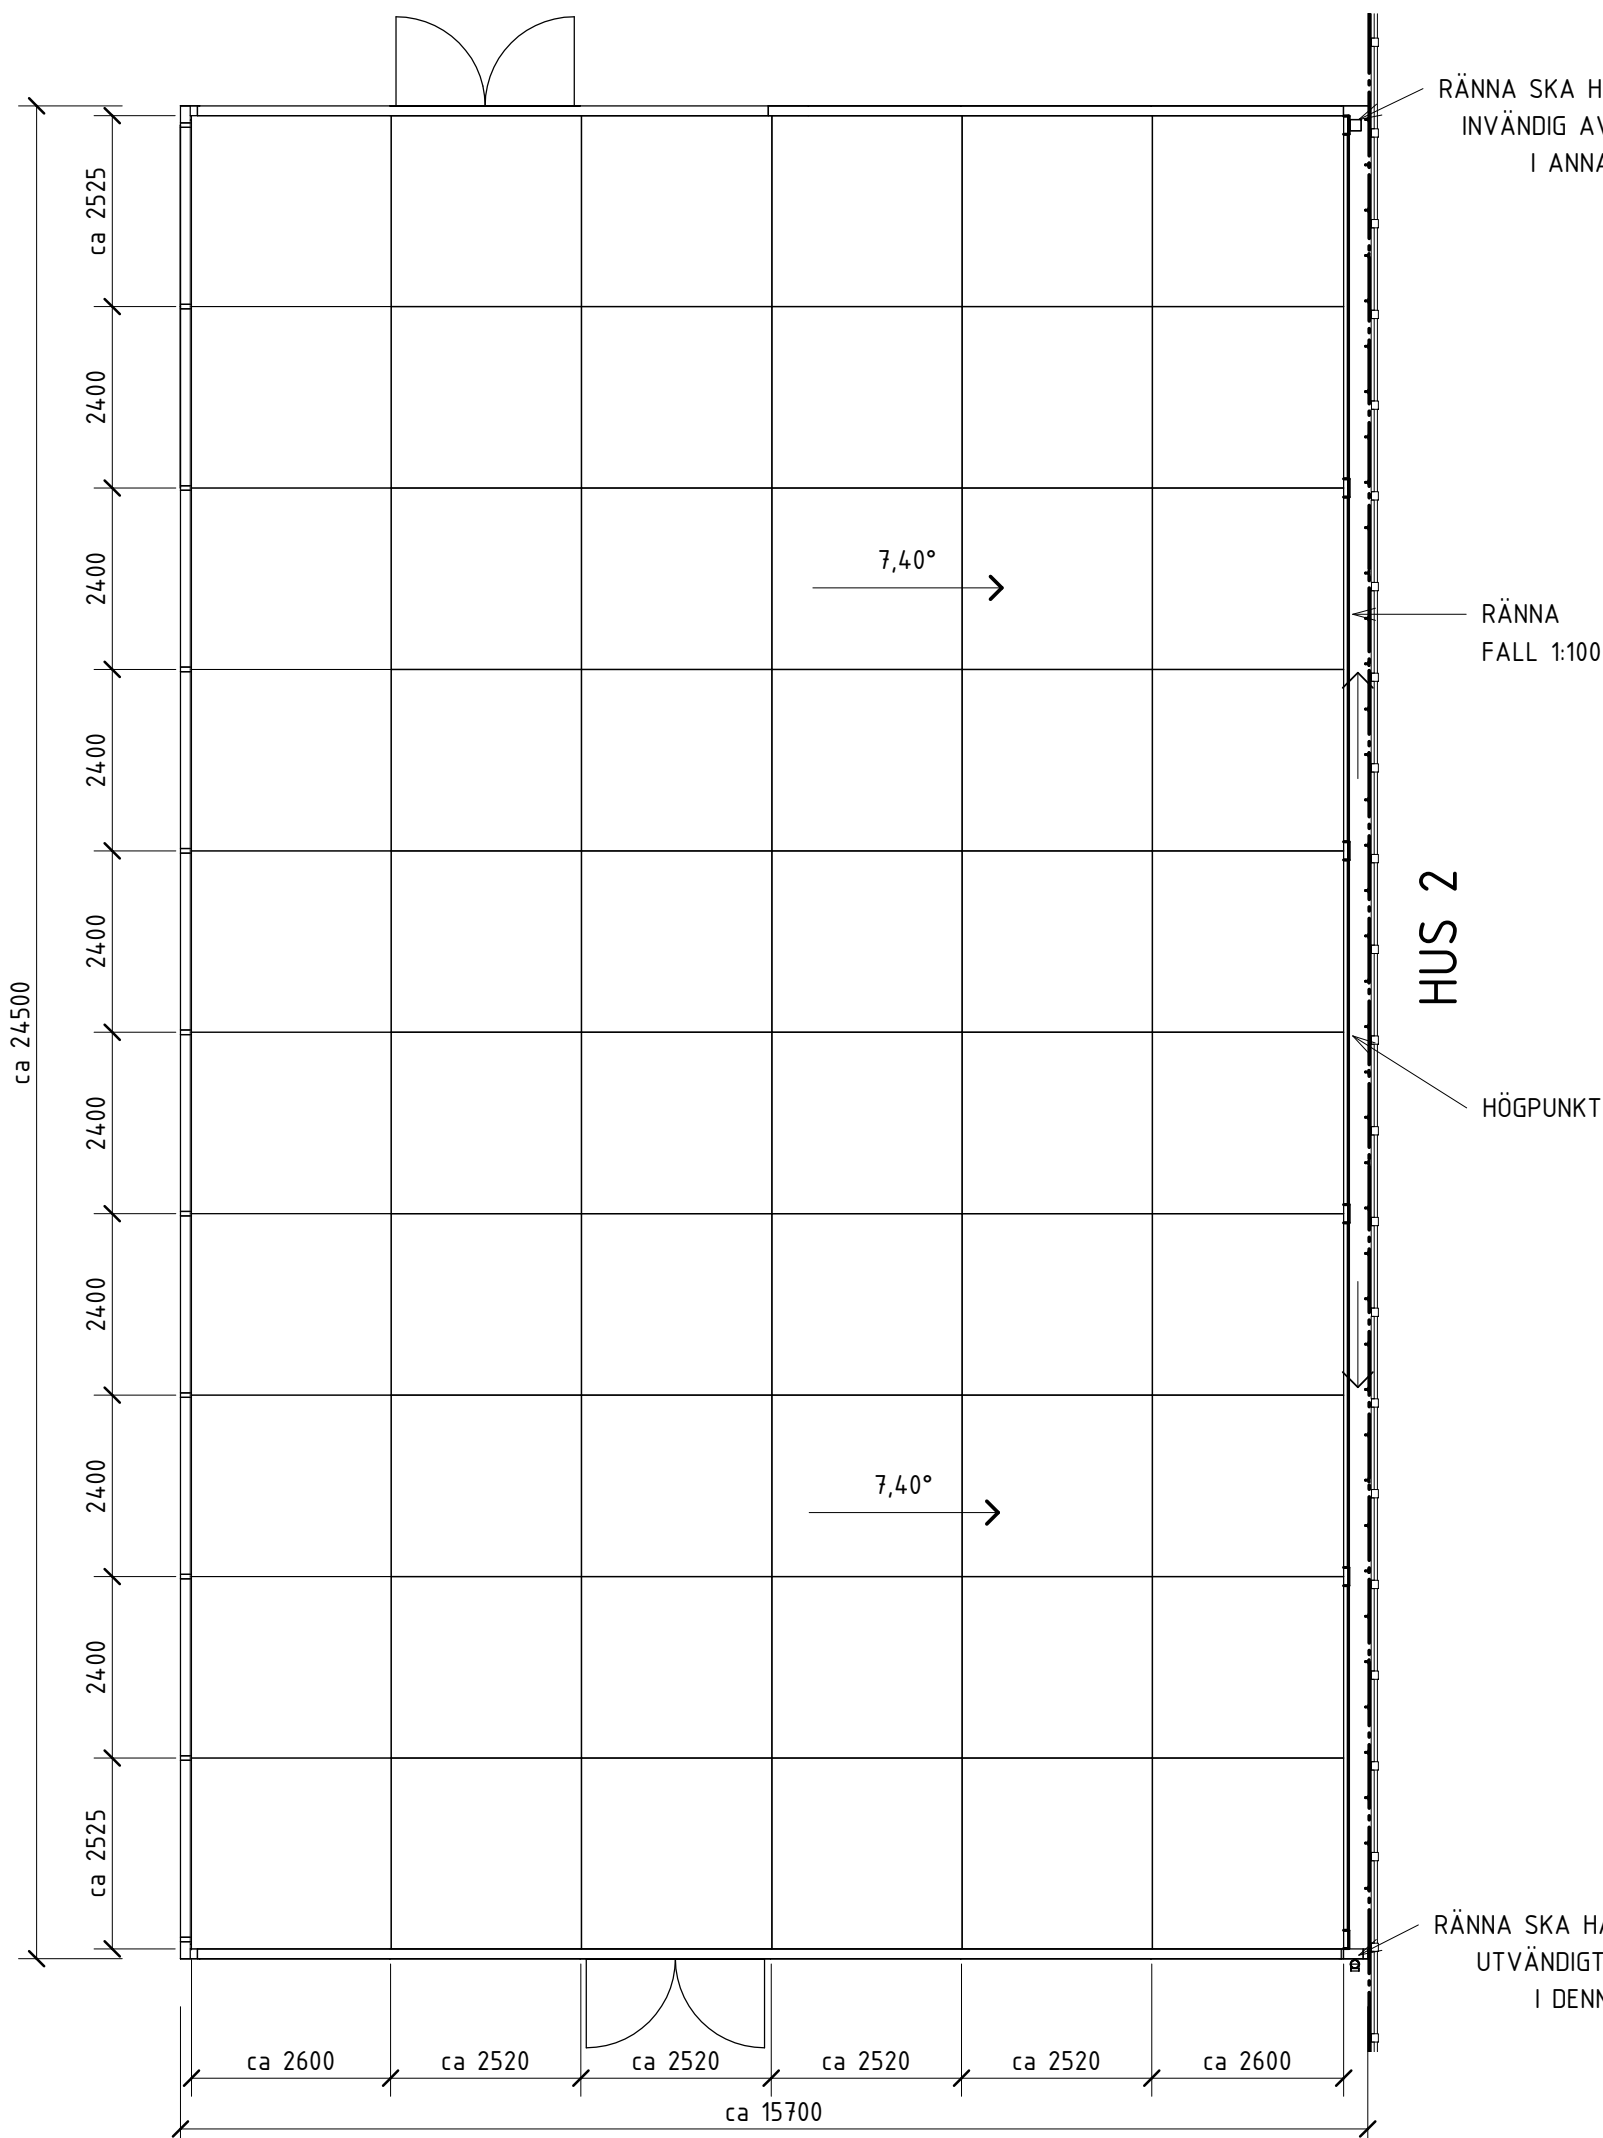

TAKPLAN

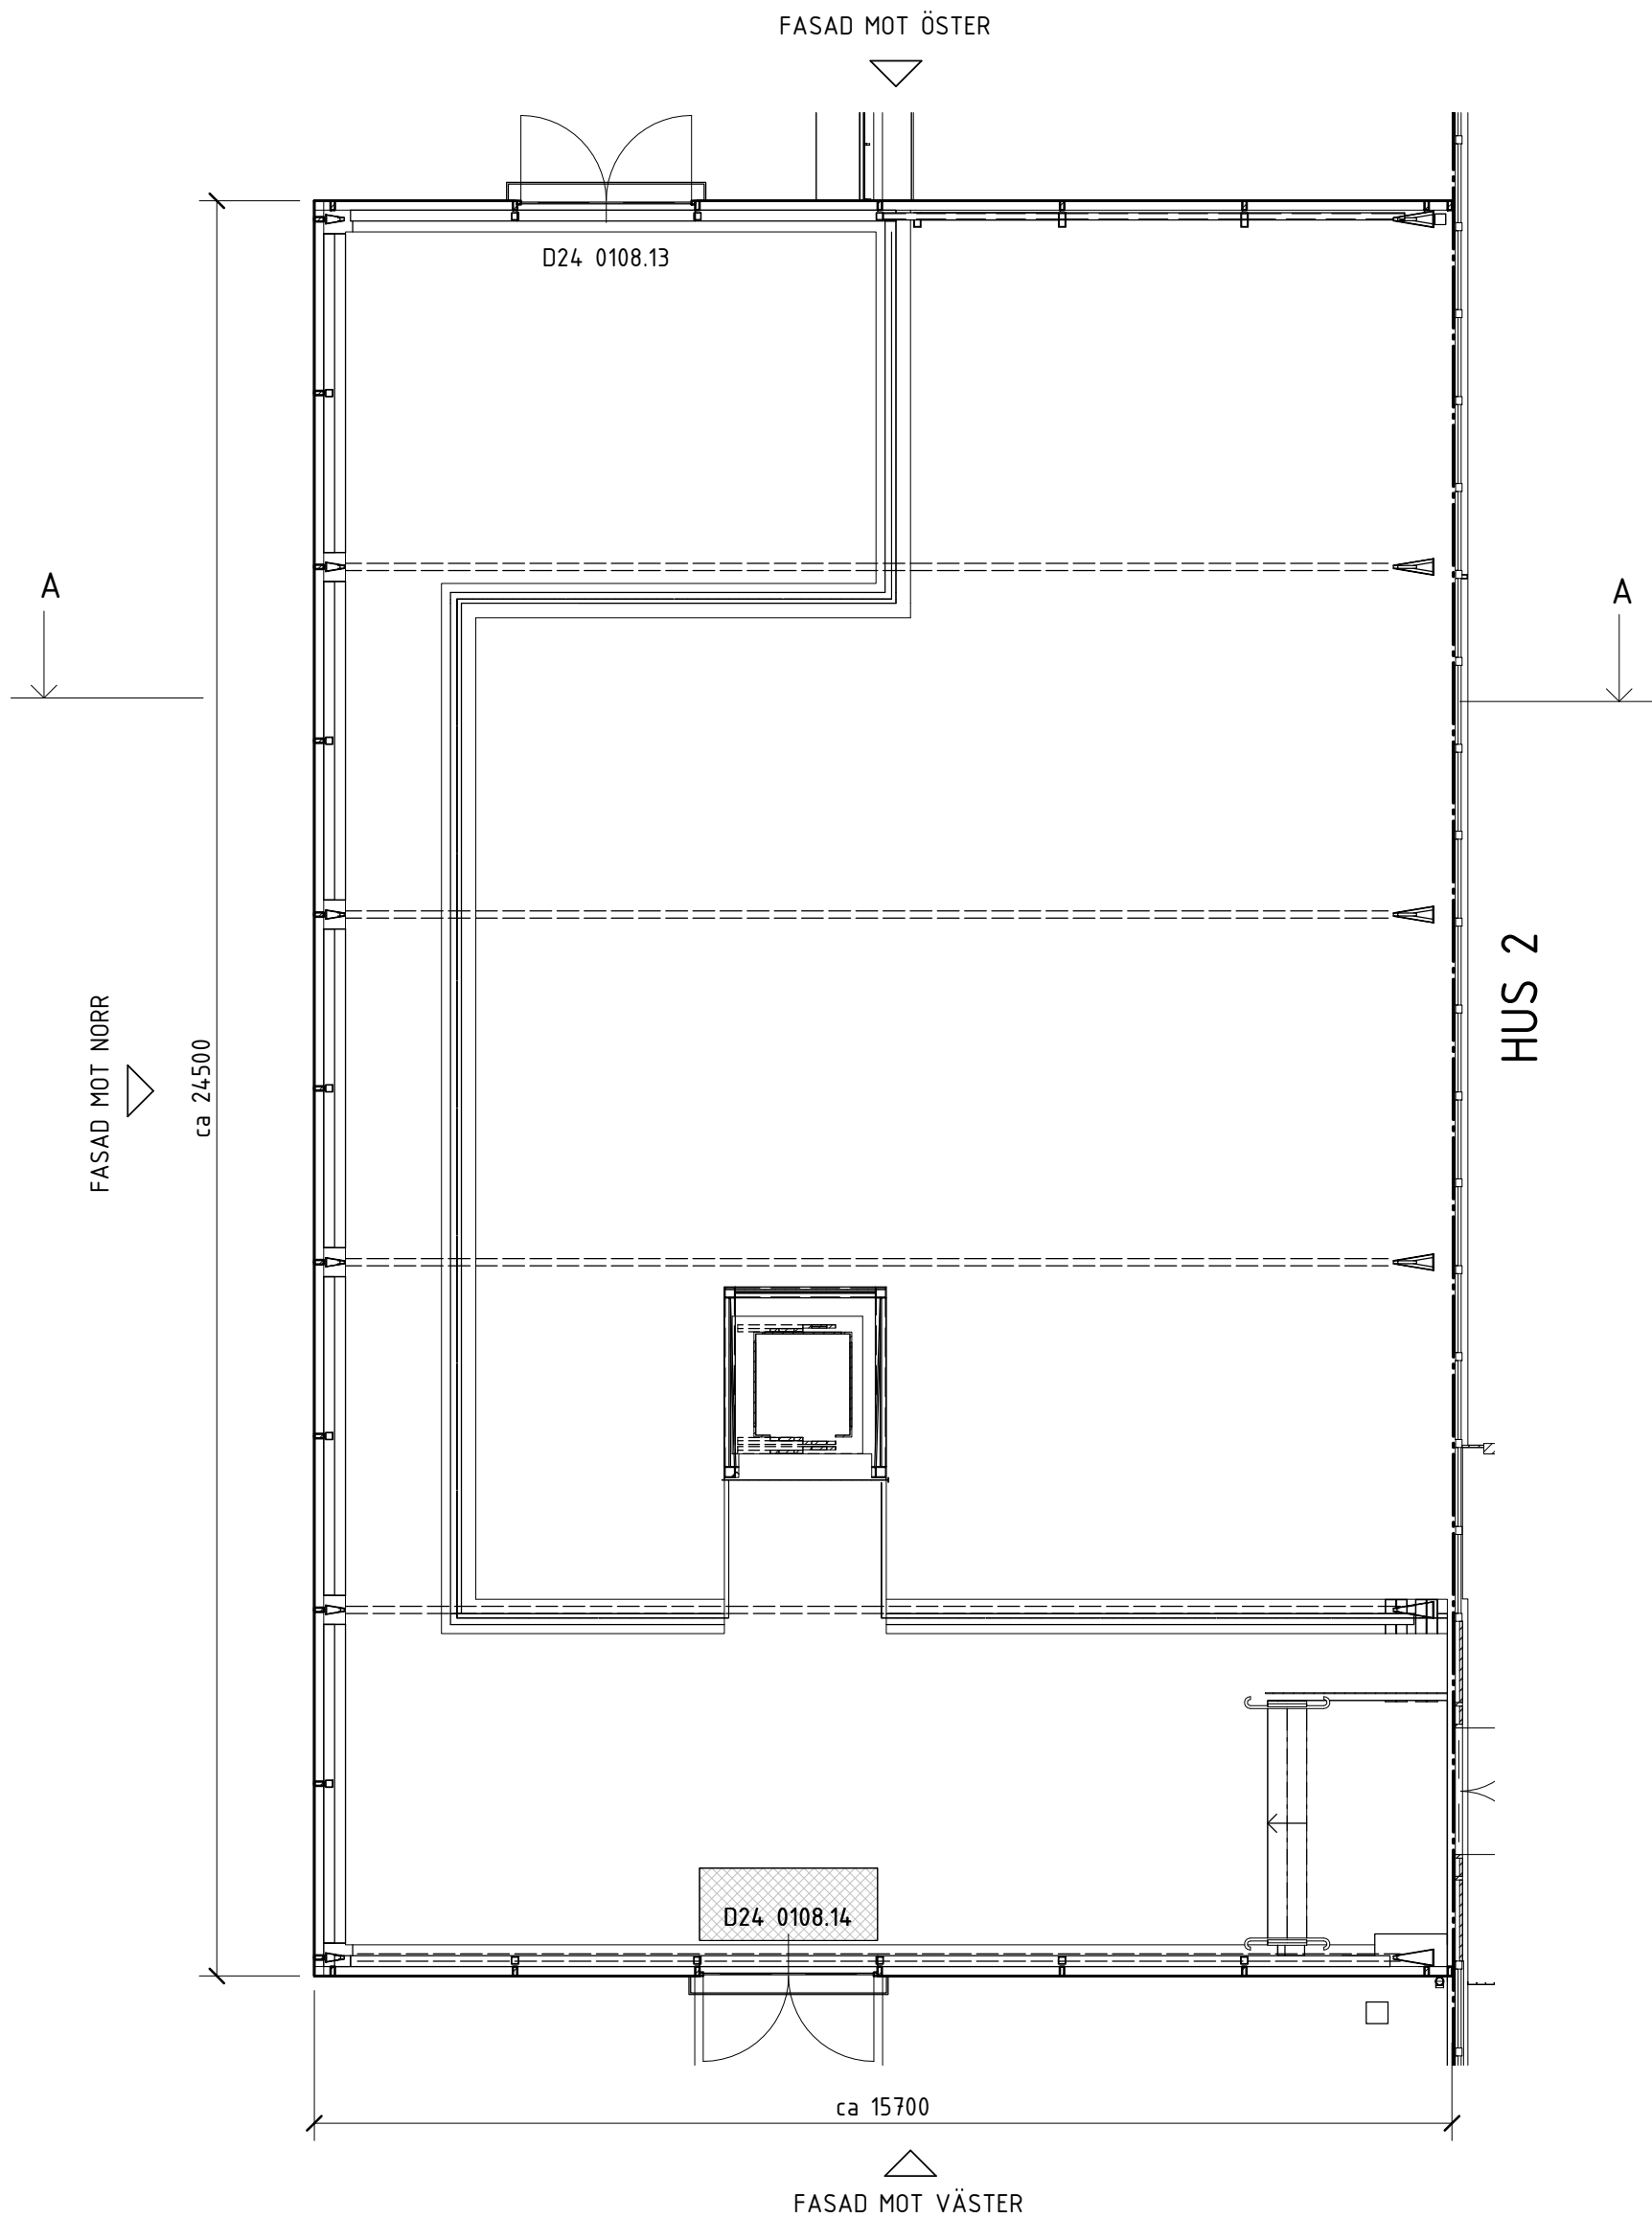

PLAN 8, VÅN +2 TR



## FÖRKLARINGAR

MÅTT ANGES I MM

NY GLASBYGGNAD UTFÖRS SOM SG, STRUCTURAL GLAZING MED ETT SYSTEM LIKV MED EX SCHUECO FW 60+. SG-ENTREPRENÖR SKA KONTROLLERA MÅTT PÅ PLATS OCH VARA UPPMÄRKSAM PÅ ANSLUTNINGAR TILL BEFINTLIG LÅGDEL PÅ HÖGHUS 1 SAMT HÖGDEL PÅ HUS 2. SPECIELL UPPMÄRKSAMHET KRÄVS DÄR NY GLASVÄGG OCH GLASTAK-RÄNNA MÖTER HÖGDEL HUS 2.

## FÖRESKRIFTER

KULÖR PÅ ANSLUTANDE PLÅTDETAILER SKA VARA MÖRKGRÅ RAL 7016, TJOCKLEK MIN 1,4 MM. PLÅT PÅ SOCKEL MOT SVEAVÄGEN SKA INGÅ I DENNA ENTREPRENAD. TJOCKLEK MIN 2 MM. PLÅT MONTERAS UTANPÅ TÅTSKITSMATTOR ENL K. SAMTLIGA ALUPROFILER TILL SG-SYSTEM SKA VARA LACKERADE MÖRKGRÅ RAL 7016 ALTERNATIVT PULVERLACKERADE ENL. ALU-LEVERANTÖRS FÄRGER OCH DÅ KULÖR ENL. SENARE BESKED.

GLAS ENLIGT ACC GLAS- OCH FASADKONSULT. GT1 AVSER VÄGGAR, GT2 AVSER TAK.

## HÄNVISNINGAR

FASADER ELEVATION OCH SEKTION: A--40-7-0100002  
ACC: TEKNISK BESKRIVNING  
PRYTZ F-KONSULT: FUKTSÄKERHETS BESKRIVNING  
ADL KONSULT: LJUDBESKRIVNING  
DÖRRKORT (PROJSEC): D24 0105.34, D24 0105.36, D24 0108.13, D24 0108.14

5440-1	2019-03-08		
DE	FU	BH	PM
FÖRFRÅGNINGSUNDERLAG			
VASAKRONAN			
ORIENTERINGSGRUPP			
VASAKRONANS PROJEKTNUMMER 1417000063			
BERIDAREBANAN 77 HÖGHUS 1			
(A) WESTER + ELSNER T: 08-402 68 80			
K TYRÉNS T: 010-452 20 00			
E PROJEKTEL T: 018-13 97 00			
V SEC PROJEKT AB/FERAX AB T: 072-226 59 73			
BR BRANDKONSULTEN T: 08-505 344 00			
S EVOGA AB T: 073-412 76 46			
SP NORDISKA BRAND T: 08-730 06 70			
W HELENIUS INGENJÖRSBYRÅ AB T: 08-625 22 00			
PL TÅ Consult AB/DAMAG AB T: 076-877 67 76			
C SWECO POSITION AB T: 08-695 60 00			
UPPDRAG NR	RITAD/KONSTR AV	HANDLÄGGEARE	
2745-00	J. BASSMAJI	H. JOHANSSON	
DATUM	ANSVARIG	FASTIGHET/KST	BYGGNAD
2019-03-08	S. SIGFRIDSSON	14170	001
OMBYGGNAD ETAPP 1			
HUS 1			
INGLASNING HÖTORSGÅNGEN PLANER			
SKALA	NUMMER	REV	
1:100	A--40-7-0100001		

ORIGINALFORMAT: A1