



FÖRKLARINGAR & FÖRESKRIFTER


SE RITNING A--40-7-0100001

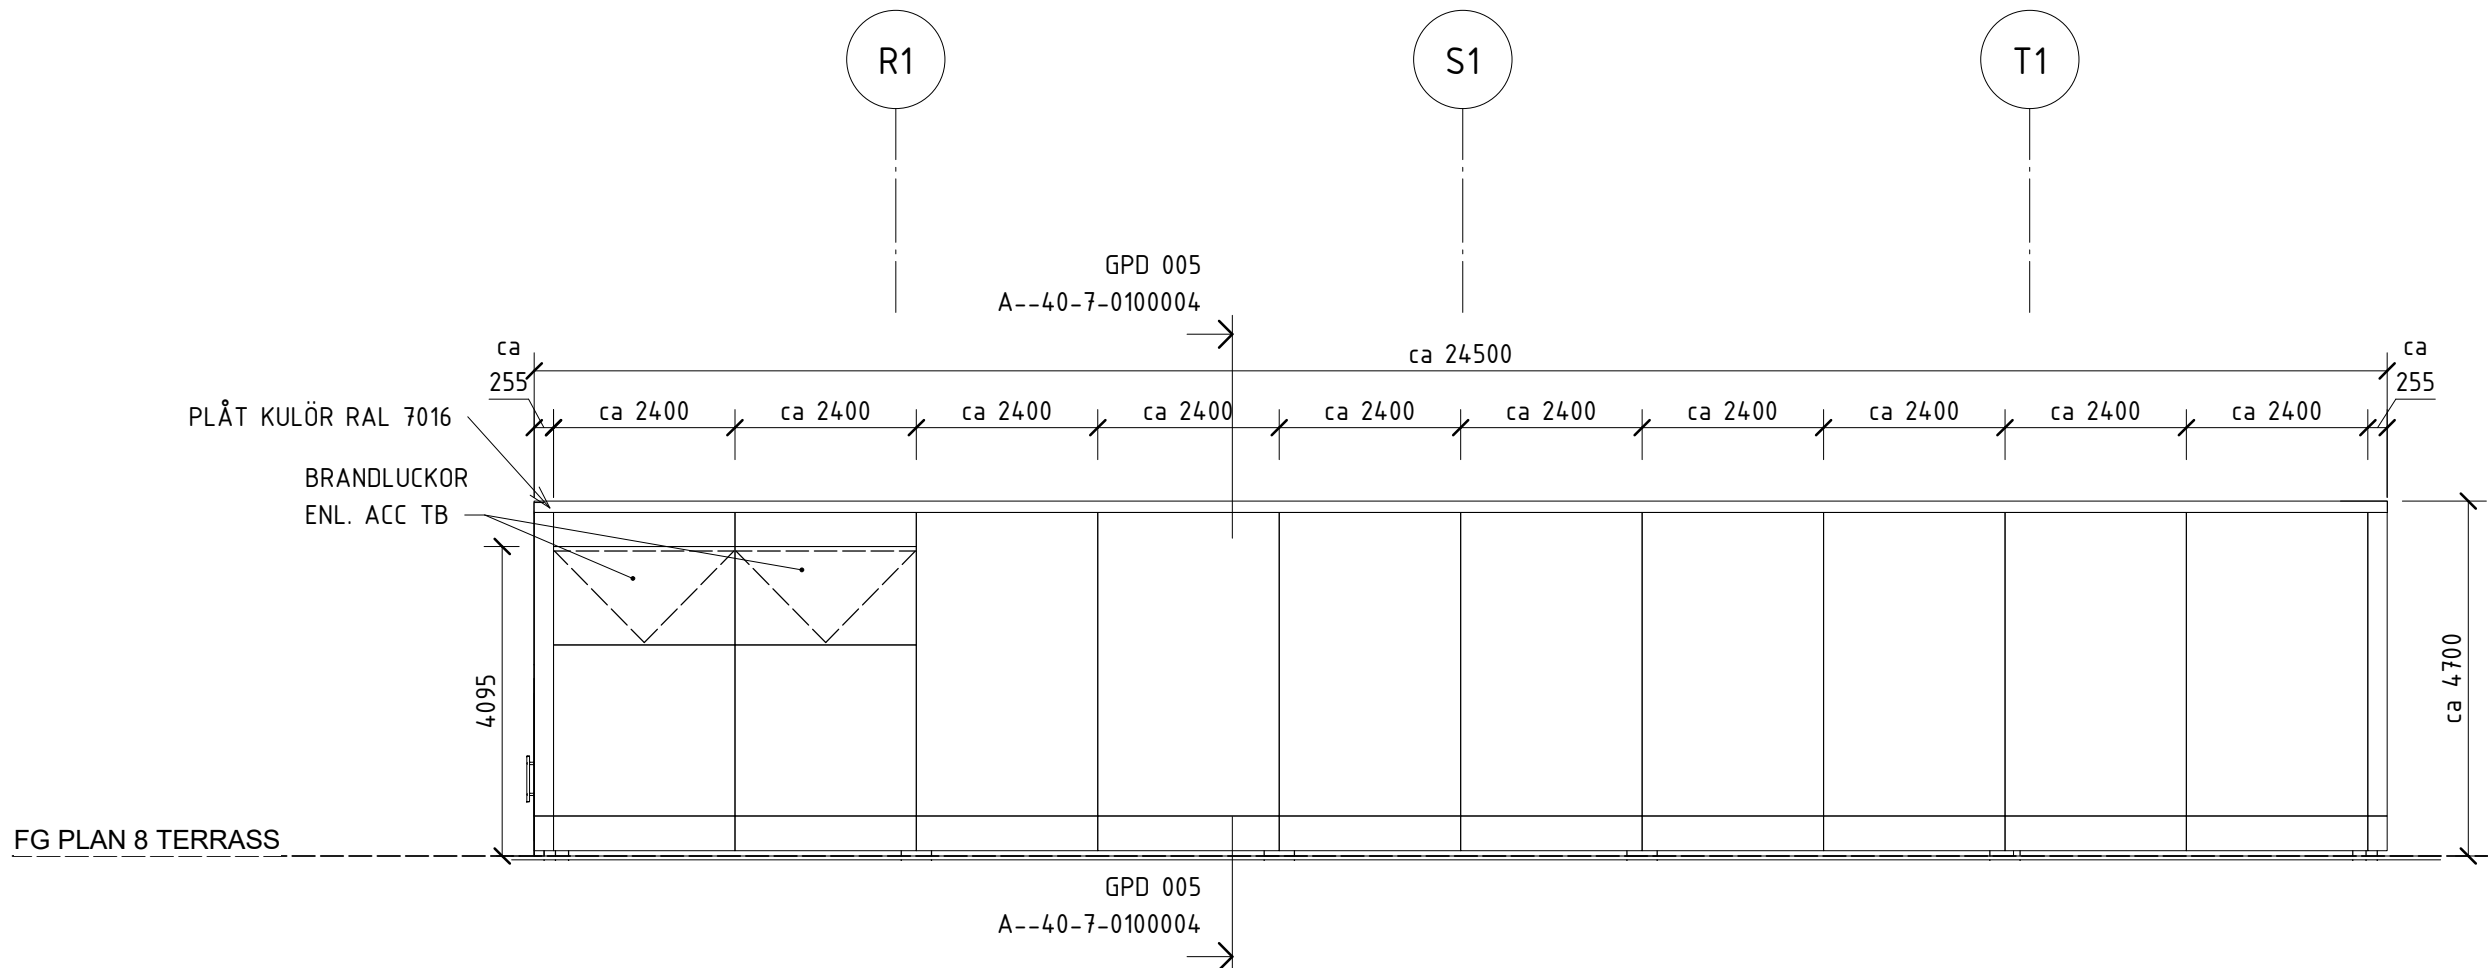


GLASFASAD TERRASS MOT NORR

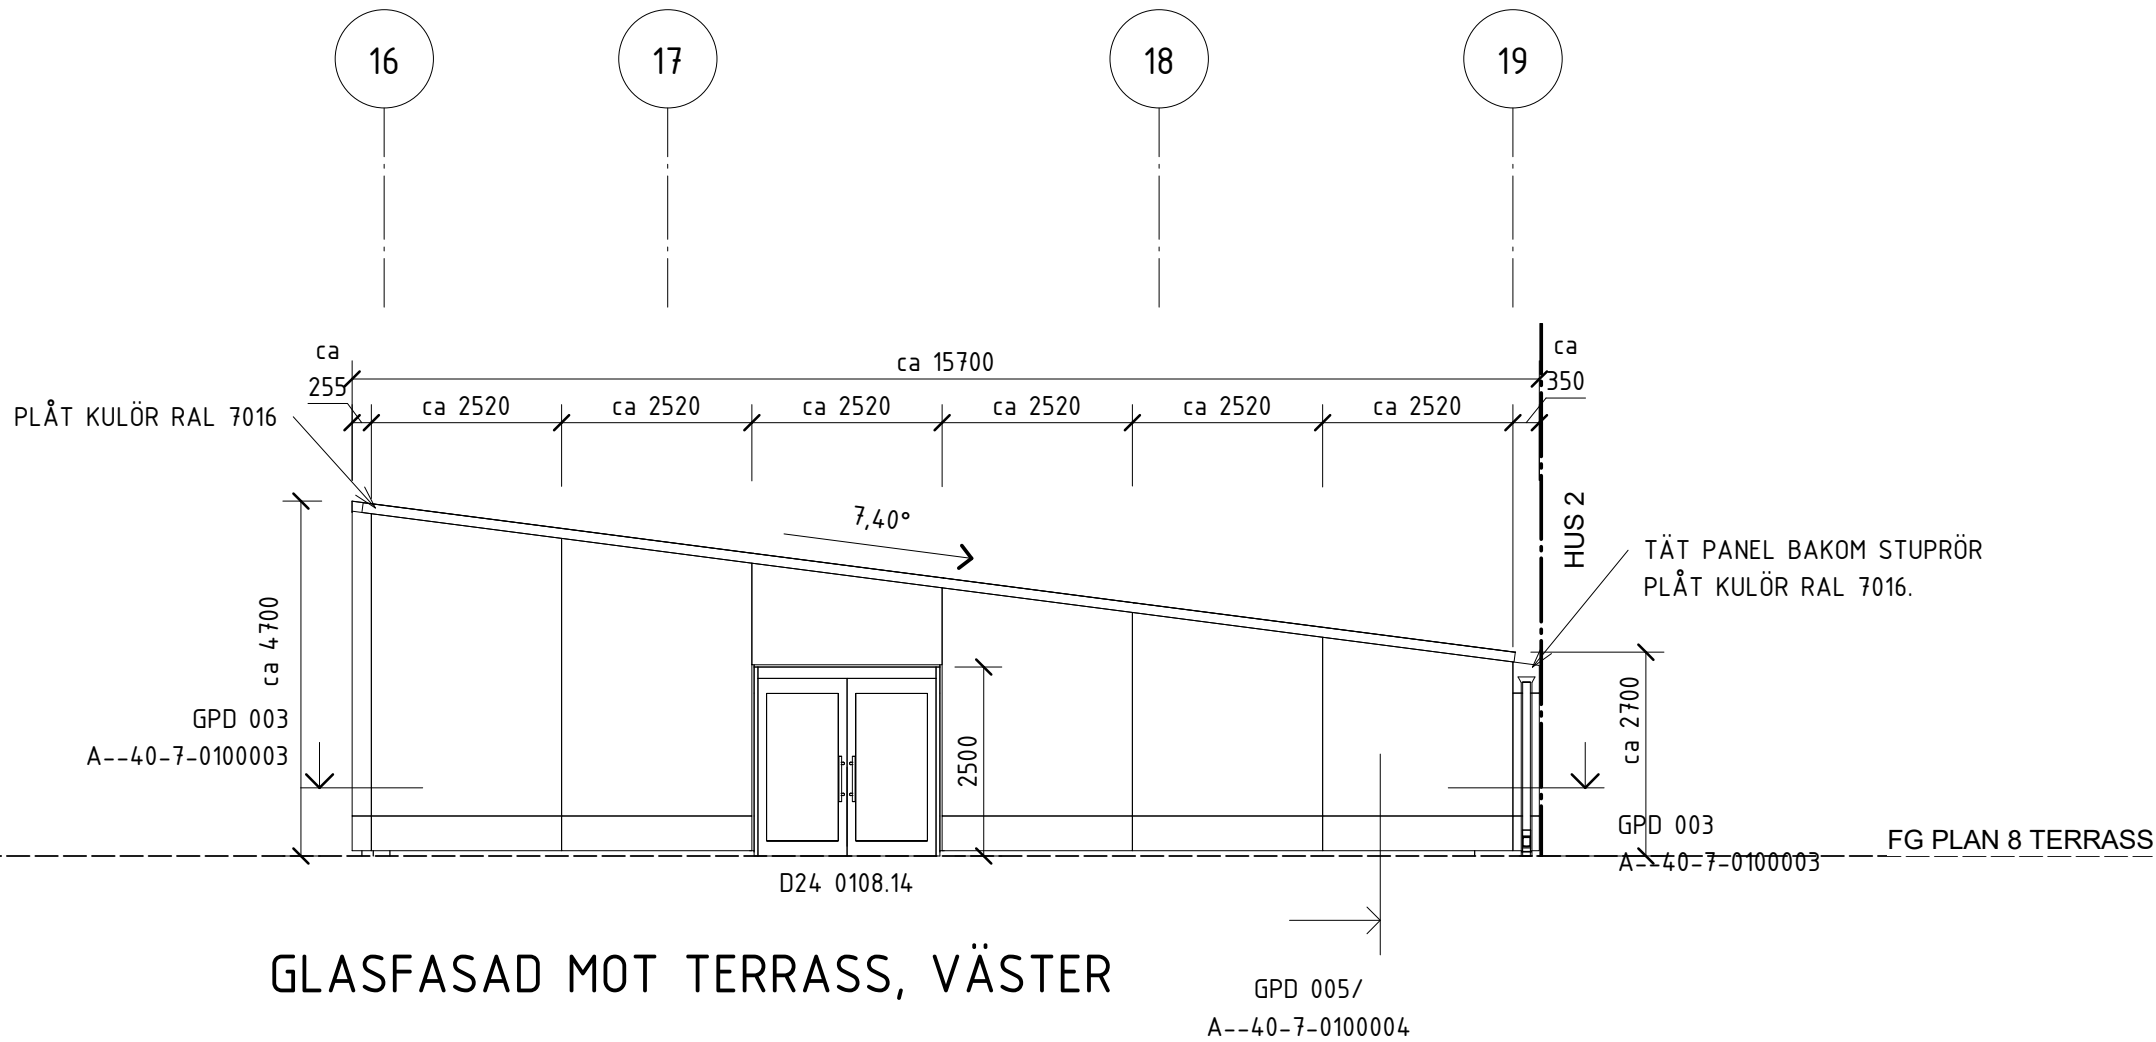


GLASFASAD MOT TERRASS, VÄSTER

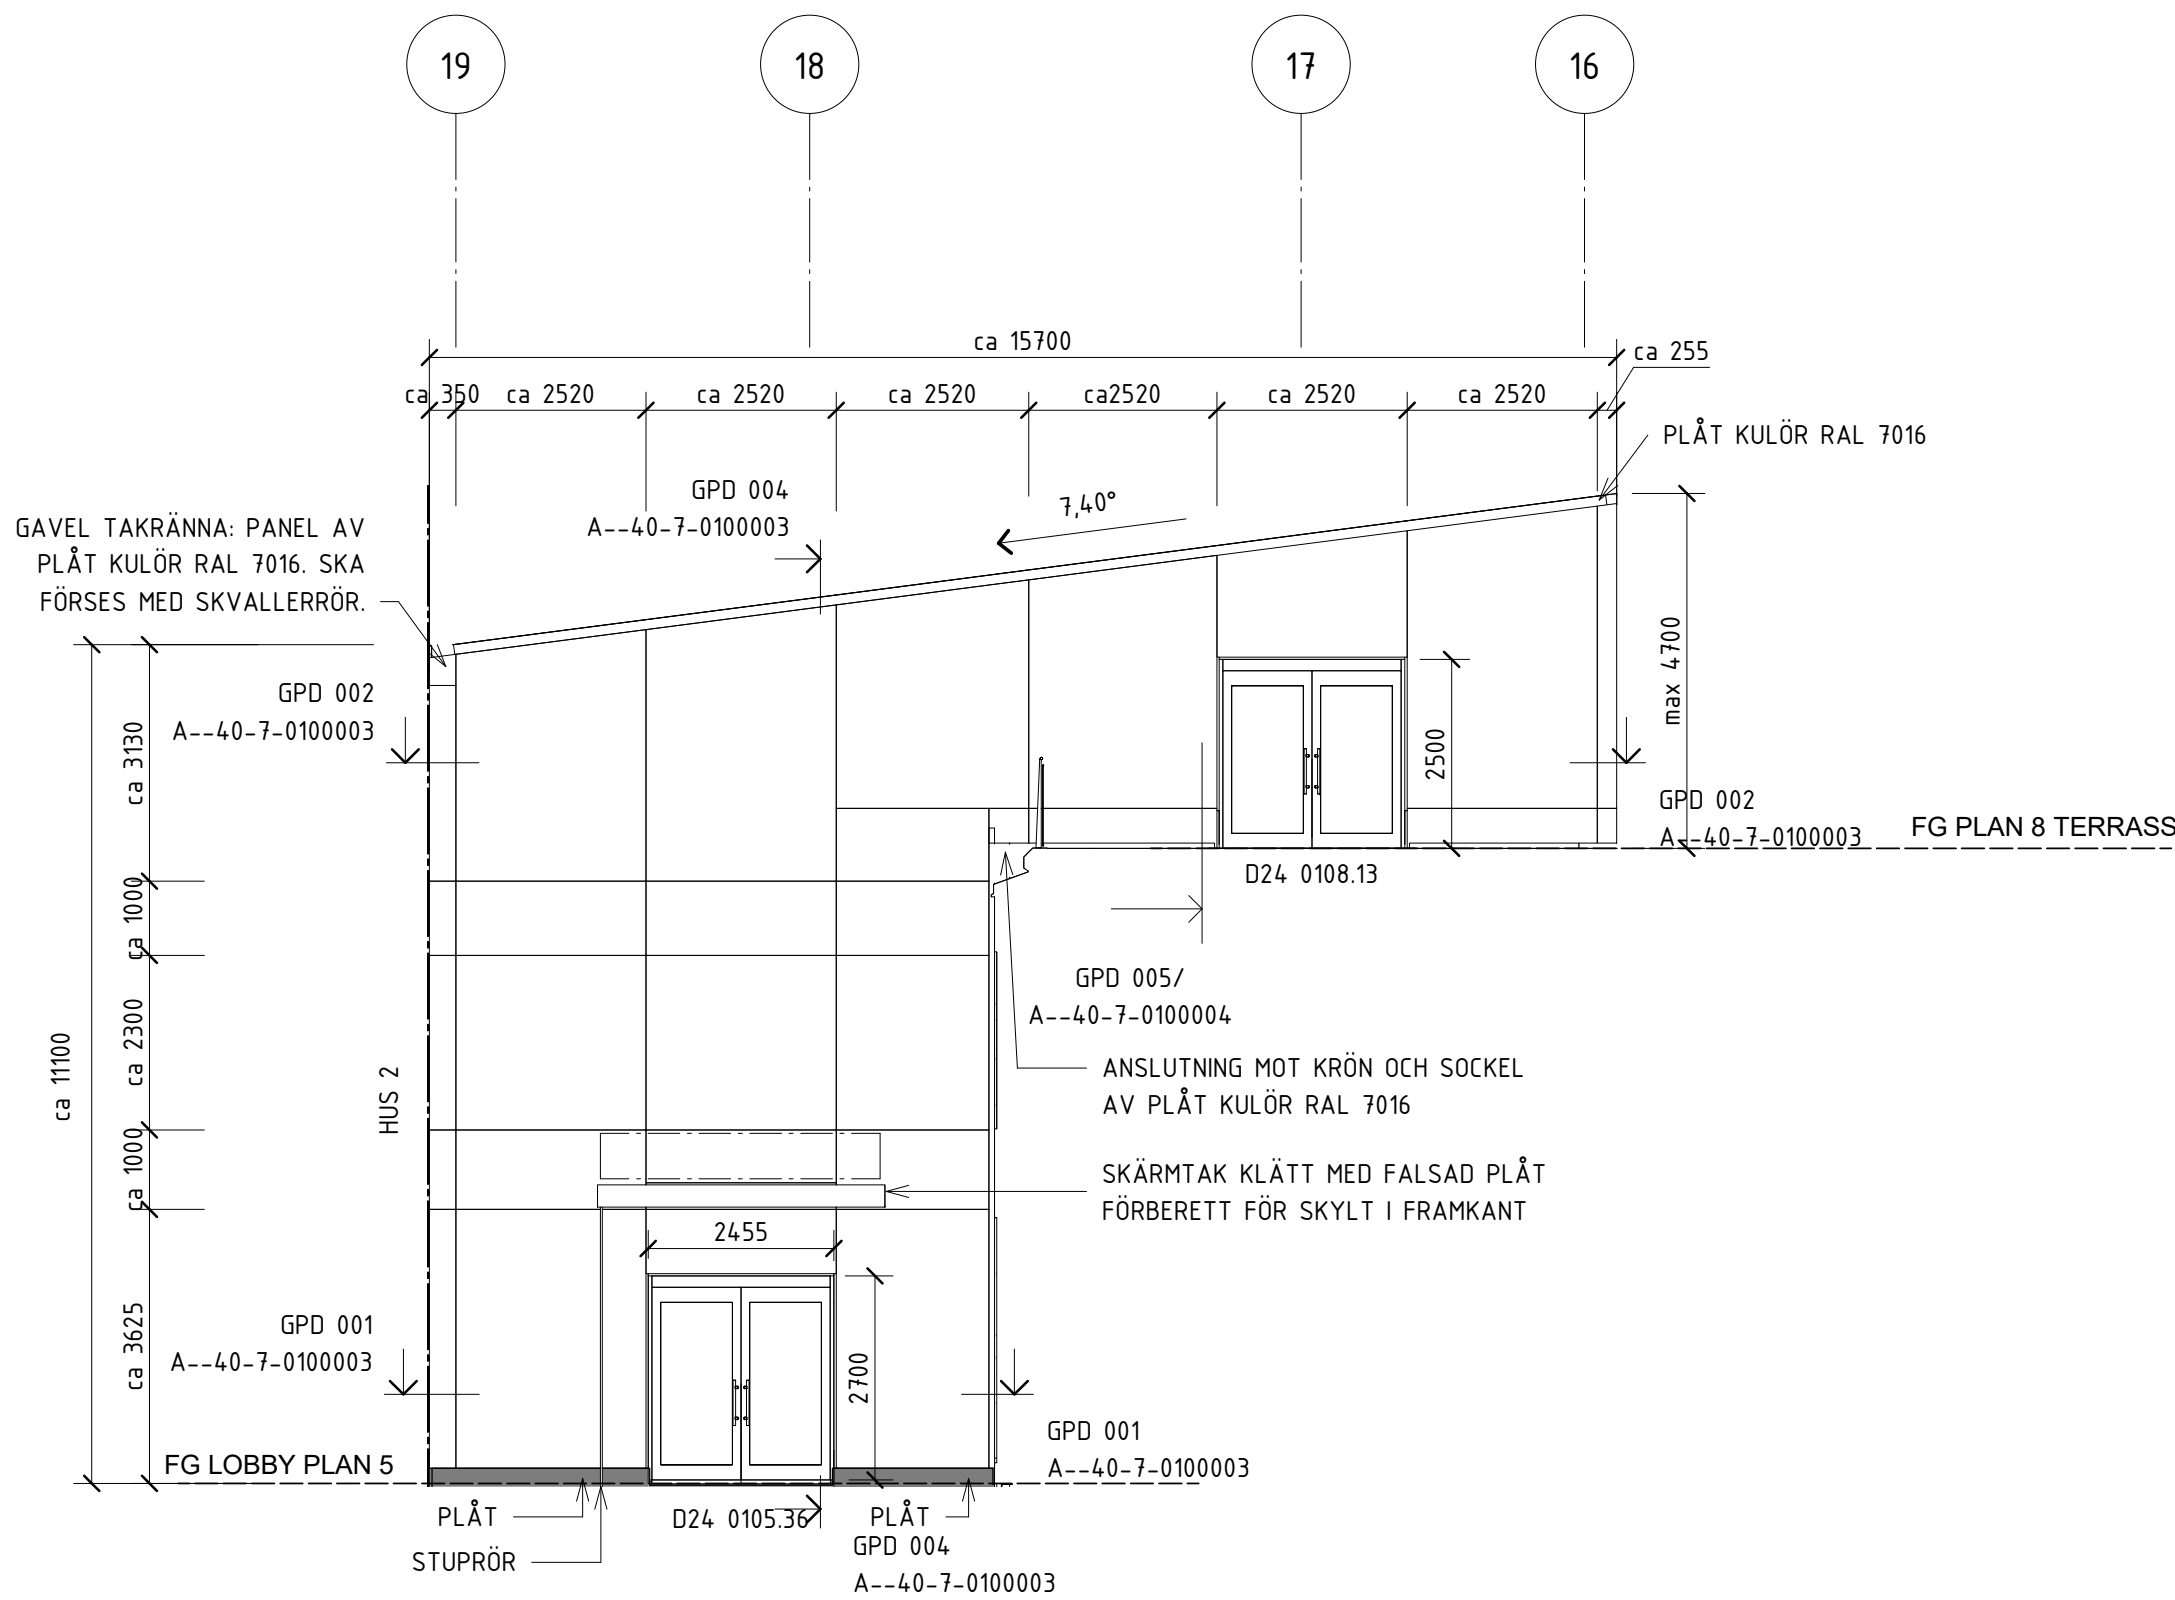

GLASFASAD MOT SVEAVÄGEN, ÖSTER

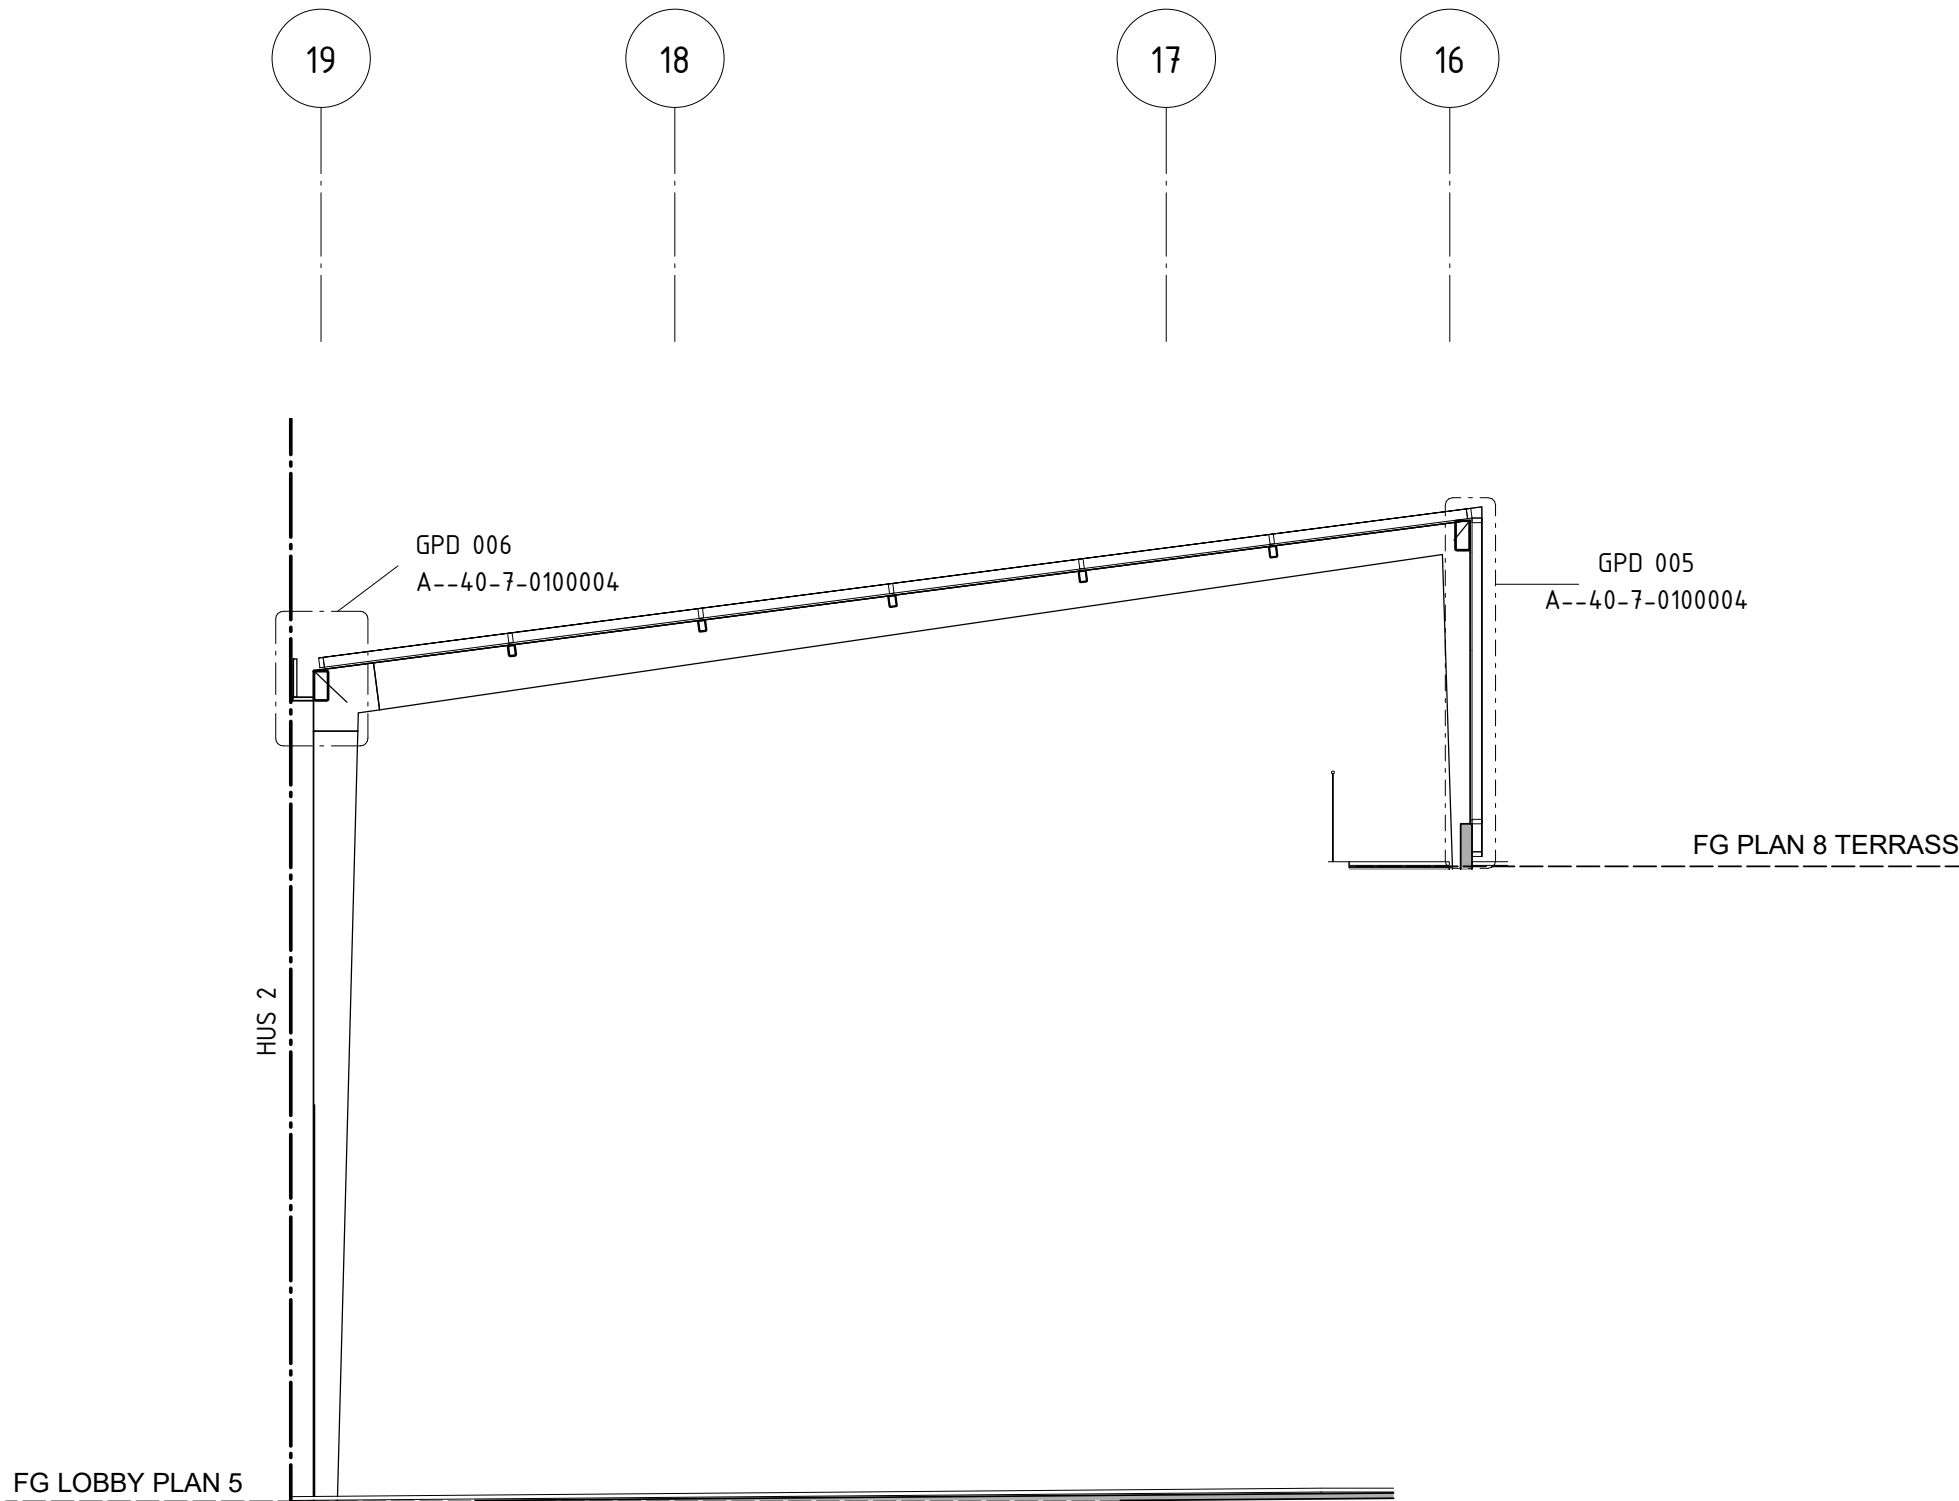

INGLASNING SEKTION A-A

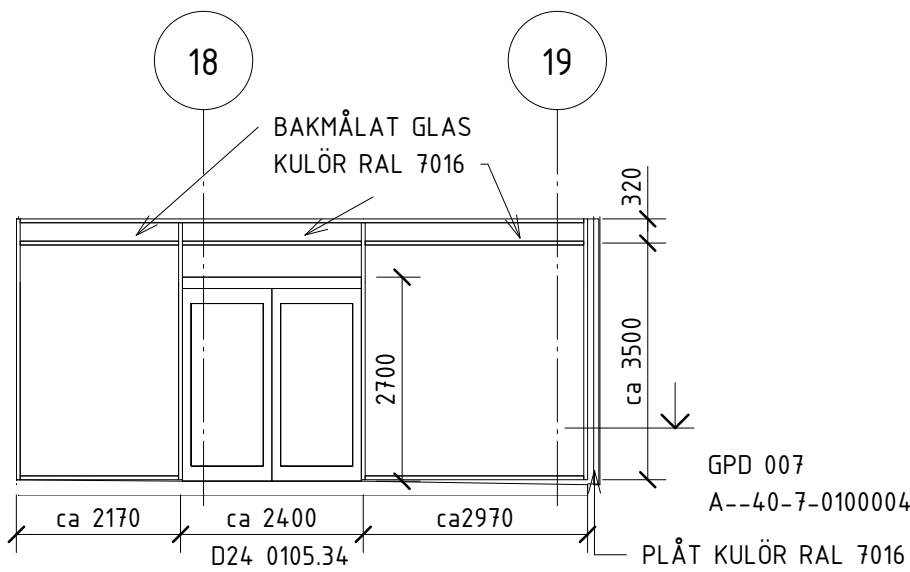

PARTI SKA UPPFYLLA BRANDKLASS E30 OCH SÄKERHETSKLASS SK2. SYSTEM STÅLPROFILER AB EL. LIKV. DIMENSION 50 MM. LAMINERAT GLAS 6+6

ELEVATION VINDFÅNG

HÄNVISNINGAR

DETALJER: A--40-7-0100003, A--40-7-0100004
ACC: TEKNISK BESKRIVNING
PRYTZ F-KONSULT: FUKTSÄKERHETSBERISKNING
ADL KONSULT: LJUDBESKRIVNING
DÖRRKORT (PROJSEC): D24 0105.34, D24 0105.36, D24 0108.13, D24 0108.14

5440-1	2019-03-08		
DE	FU	BH	PM
FÖRFRÅGNINGSUNDERLAG			
VASAKRONAN			
ORIENTERINGSFIGUR			
VASAKRONANS PROJEKTNUMMER 1417000063			
BERIDAREBANAN 77 HÖGHUS 1			
(A) WESTER + ELSNER T: 08-402 68 80			
K TYRÉNS T: 010-452 20 00			
E PROJEKTEL T: 018-13 97 00			
V SEC PROJEKT AB/FERAX AB T: 072-226 59 73			
BR BRANDKONSULTEN T: 08-505 344 00			
S EVOGA AB T: 073-412 76 46			
SP NORDISKA BRAND T: 08-730 06 70			
W HELENIUS INGENJÖRSBYRÅ AB T: 08-625 22 00			
PL TÅ Consult AB/DAMAG AB T: 076-877 67 76			
C SWECO POSITION AB T: 08-695 60 00			
UPPDRAG NR 2745-00	RITAD/KONSTR AV J. BASSMAJI	HANDLÄGGARE H. JOHANSSON	
DATUM 2019-03-08	ANSVARIG S. SIGFRIDSSON	FASTIGHET/KST 14170	BYGGNAD 001
OMBYGGNAD ETAPP 1			
HUS 1			
INGLASNING HÖTORSGÅNGEN FASADER, ELEVATION OCH SEKTION			
SKALA 1:100	NUMMER A--40-7-0100002	REV	

ORIGINALFORMAT: A1

