






GPD 001.

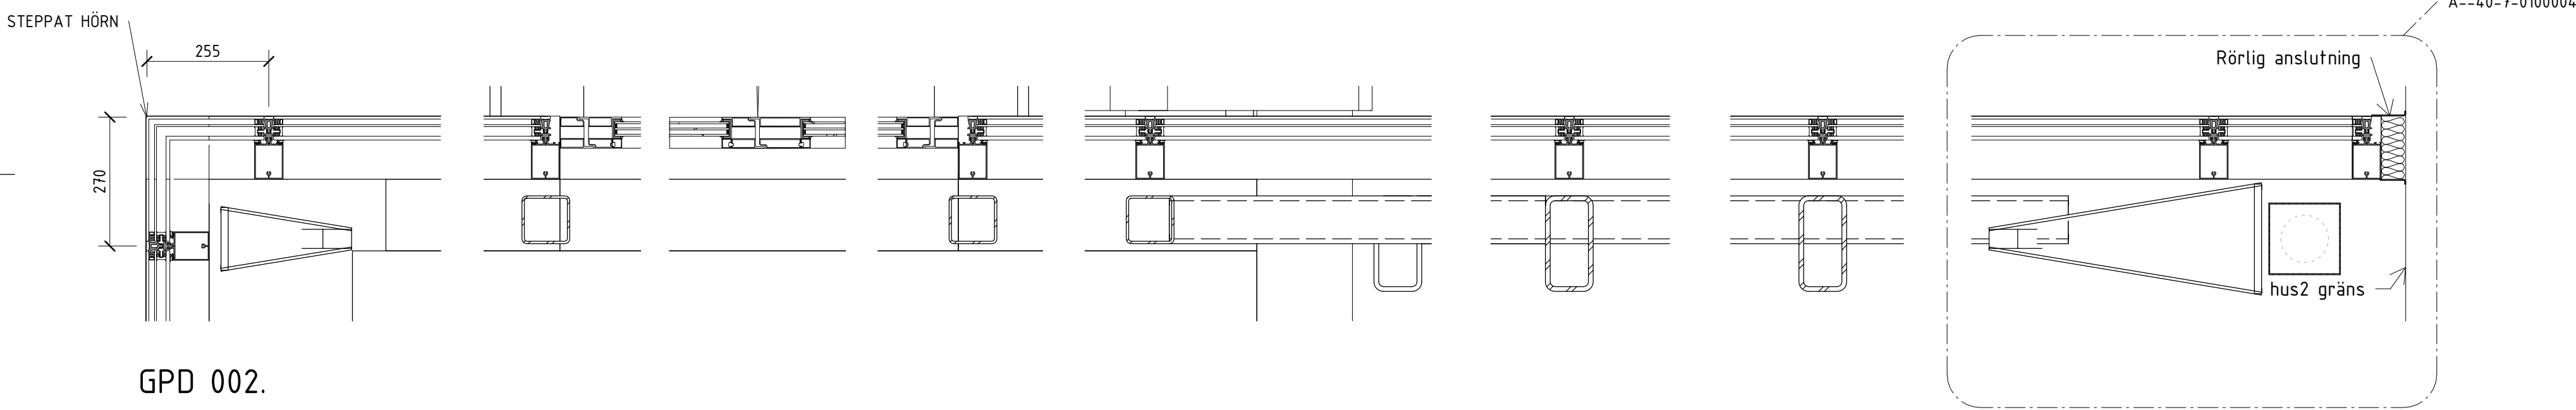


GPD 002.

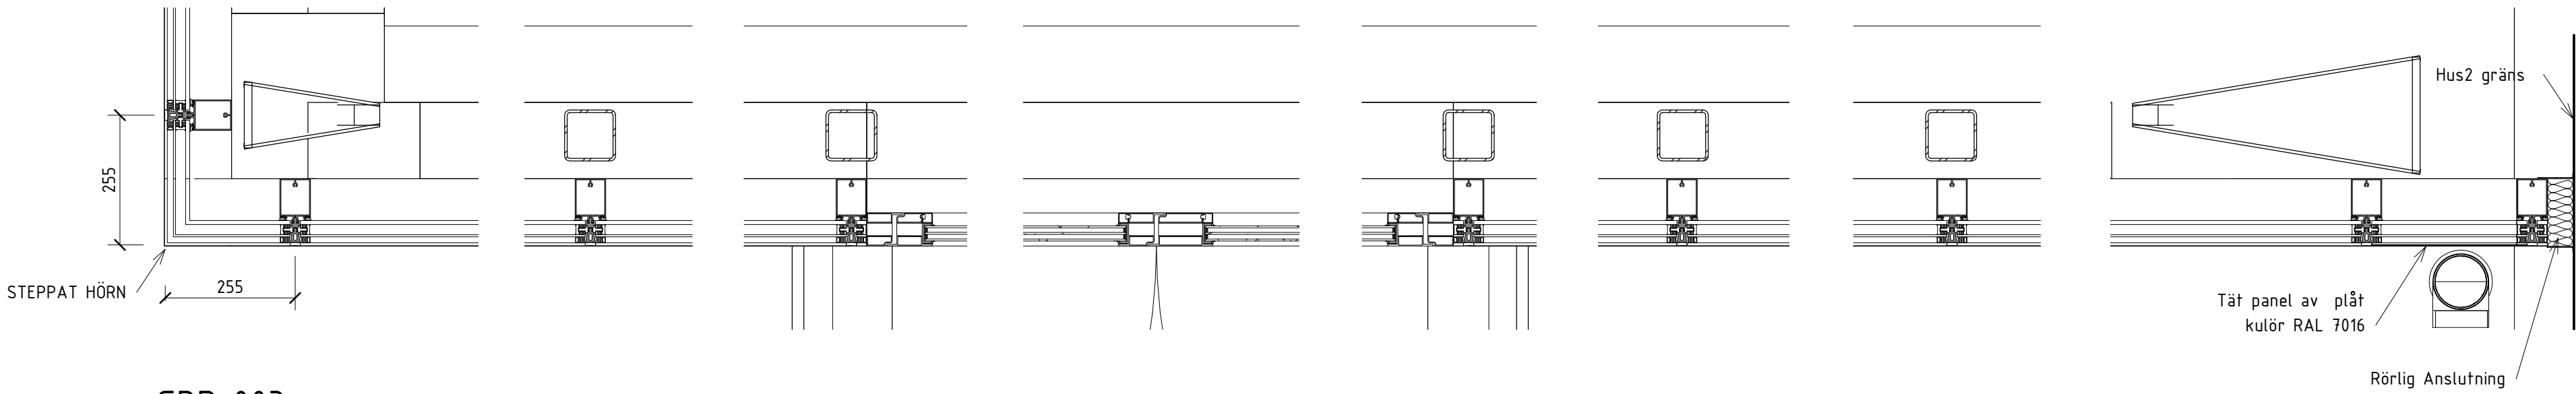

GPD 003.

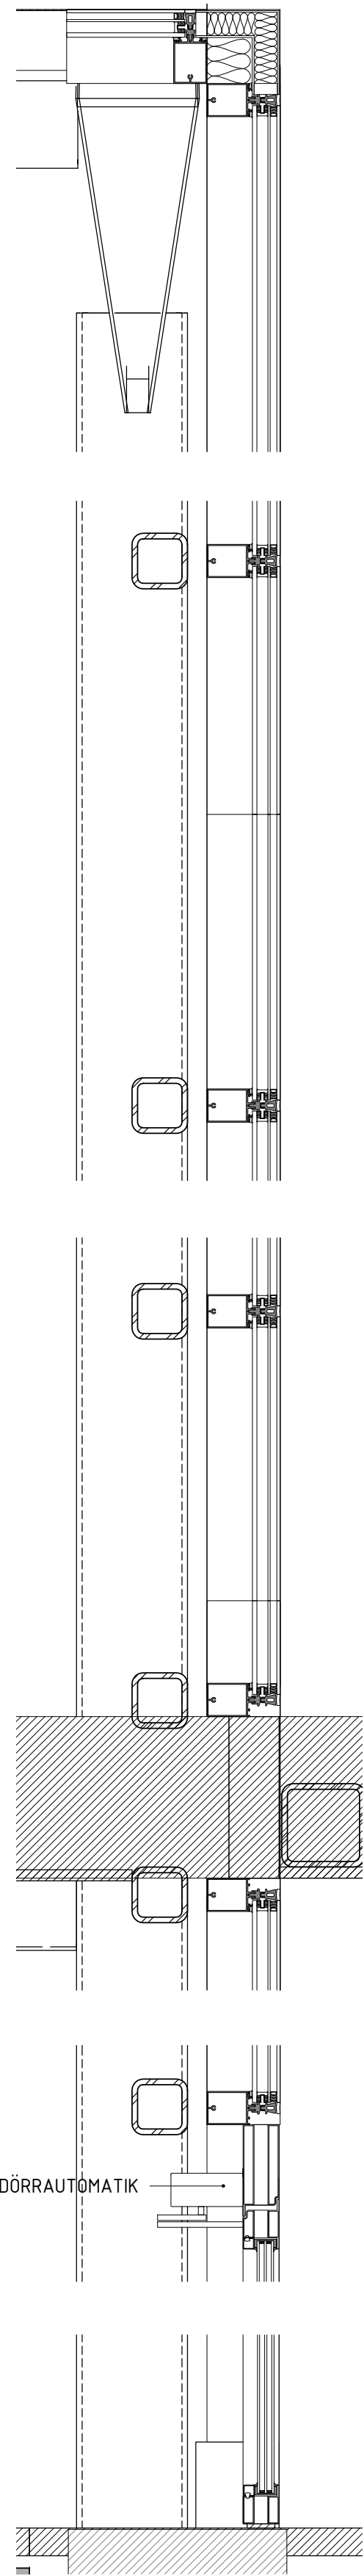

GPD 004.

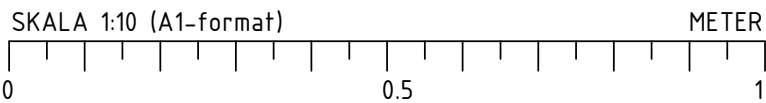

## FÖRKLARINGAR & FÖRESKRIFTER

SE RITNING A--40-7-0100001

## HÄNVISNINGAR

DETALJER SKALA 1:5 A--40-7-0100004  
ACC: TEKNISK BESKRIVNING  
PRYTZ F-KONSULT: FUKTSÄKERHETSBEKRÄFTNING  
ADL KONSULT: LJUDBESKRIVNING

5440-1	2019-03-08		
DE	FU	BH	PM
FÖRFRÅGNINGSUNDERLAG			
VASAKRONAN			
ORIENTERINGSFIGUR			
BERIDAREBANAN 77 BERIDAREBANAN 77 BERIDAREBANAN 77			
VASAKRONANS PROJEKTNUMMER 1417000063			
BERIDAREBANAN 77 HÖGHUS 1			
A WESTER + ELSNER T:08-402 68 80			
K TYRÉNS T:010-452 20 00			
E PROJEKTEL T:018-13 97 00			
V SEC PROJEKT AB/FERAX AB T:072-226 59 73			
BR BRANDKONSULTEN T:08-505 344 00			
S EVOGA AB T:073-412 76 46			
SP NORDISKA BRAND T:08-730 06 70			
W HELENIUS INGENJÖRSBYRÅ AB T:08-625 22 00			
PL TÅ Consult AB/DAMAG AB T:076-877 67 76			
C SWECO POSITION AB T:08-695 60 00			
UPPDRAG NR 2745-00	RITAD/KONSTR AV J. BASSMAJI	HANDLÄGGARE H. JOHANSSON	
DATUM 2019-03-08	ANSVARIG S. SIGFRIDSSON	FASTIGHET/KST 14170	BYGGNAD 001
OMBYGGNAD ETAPP 1			
HUS 1			
INGLASNING HÖTORGSGÅNGEN DETALJER			
SKALA 1:10	NUMMER A--40-7-0100003	REV	

ORIGINALFORMAT: A1