




Inkom till Stockholms stadsbyggnadskontor - 2021-05-20, Dnr 2016-07250

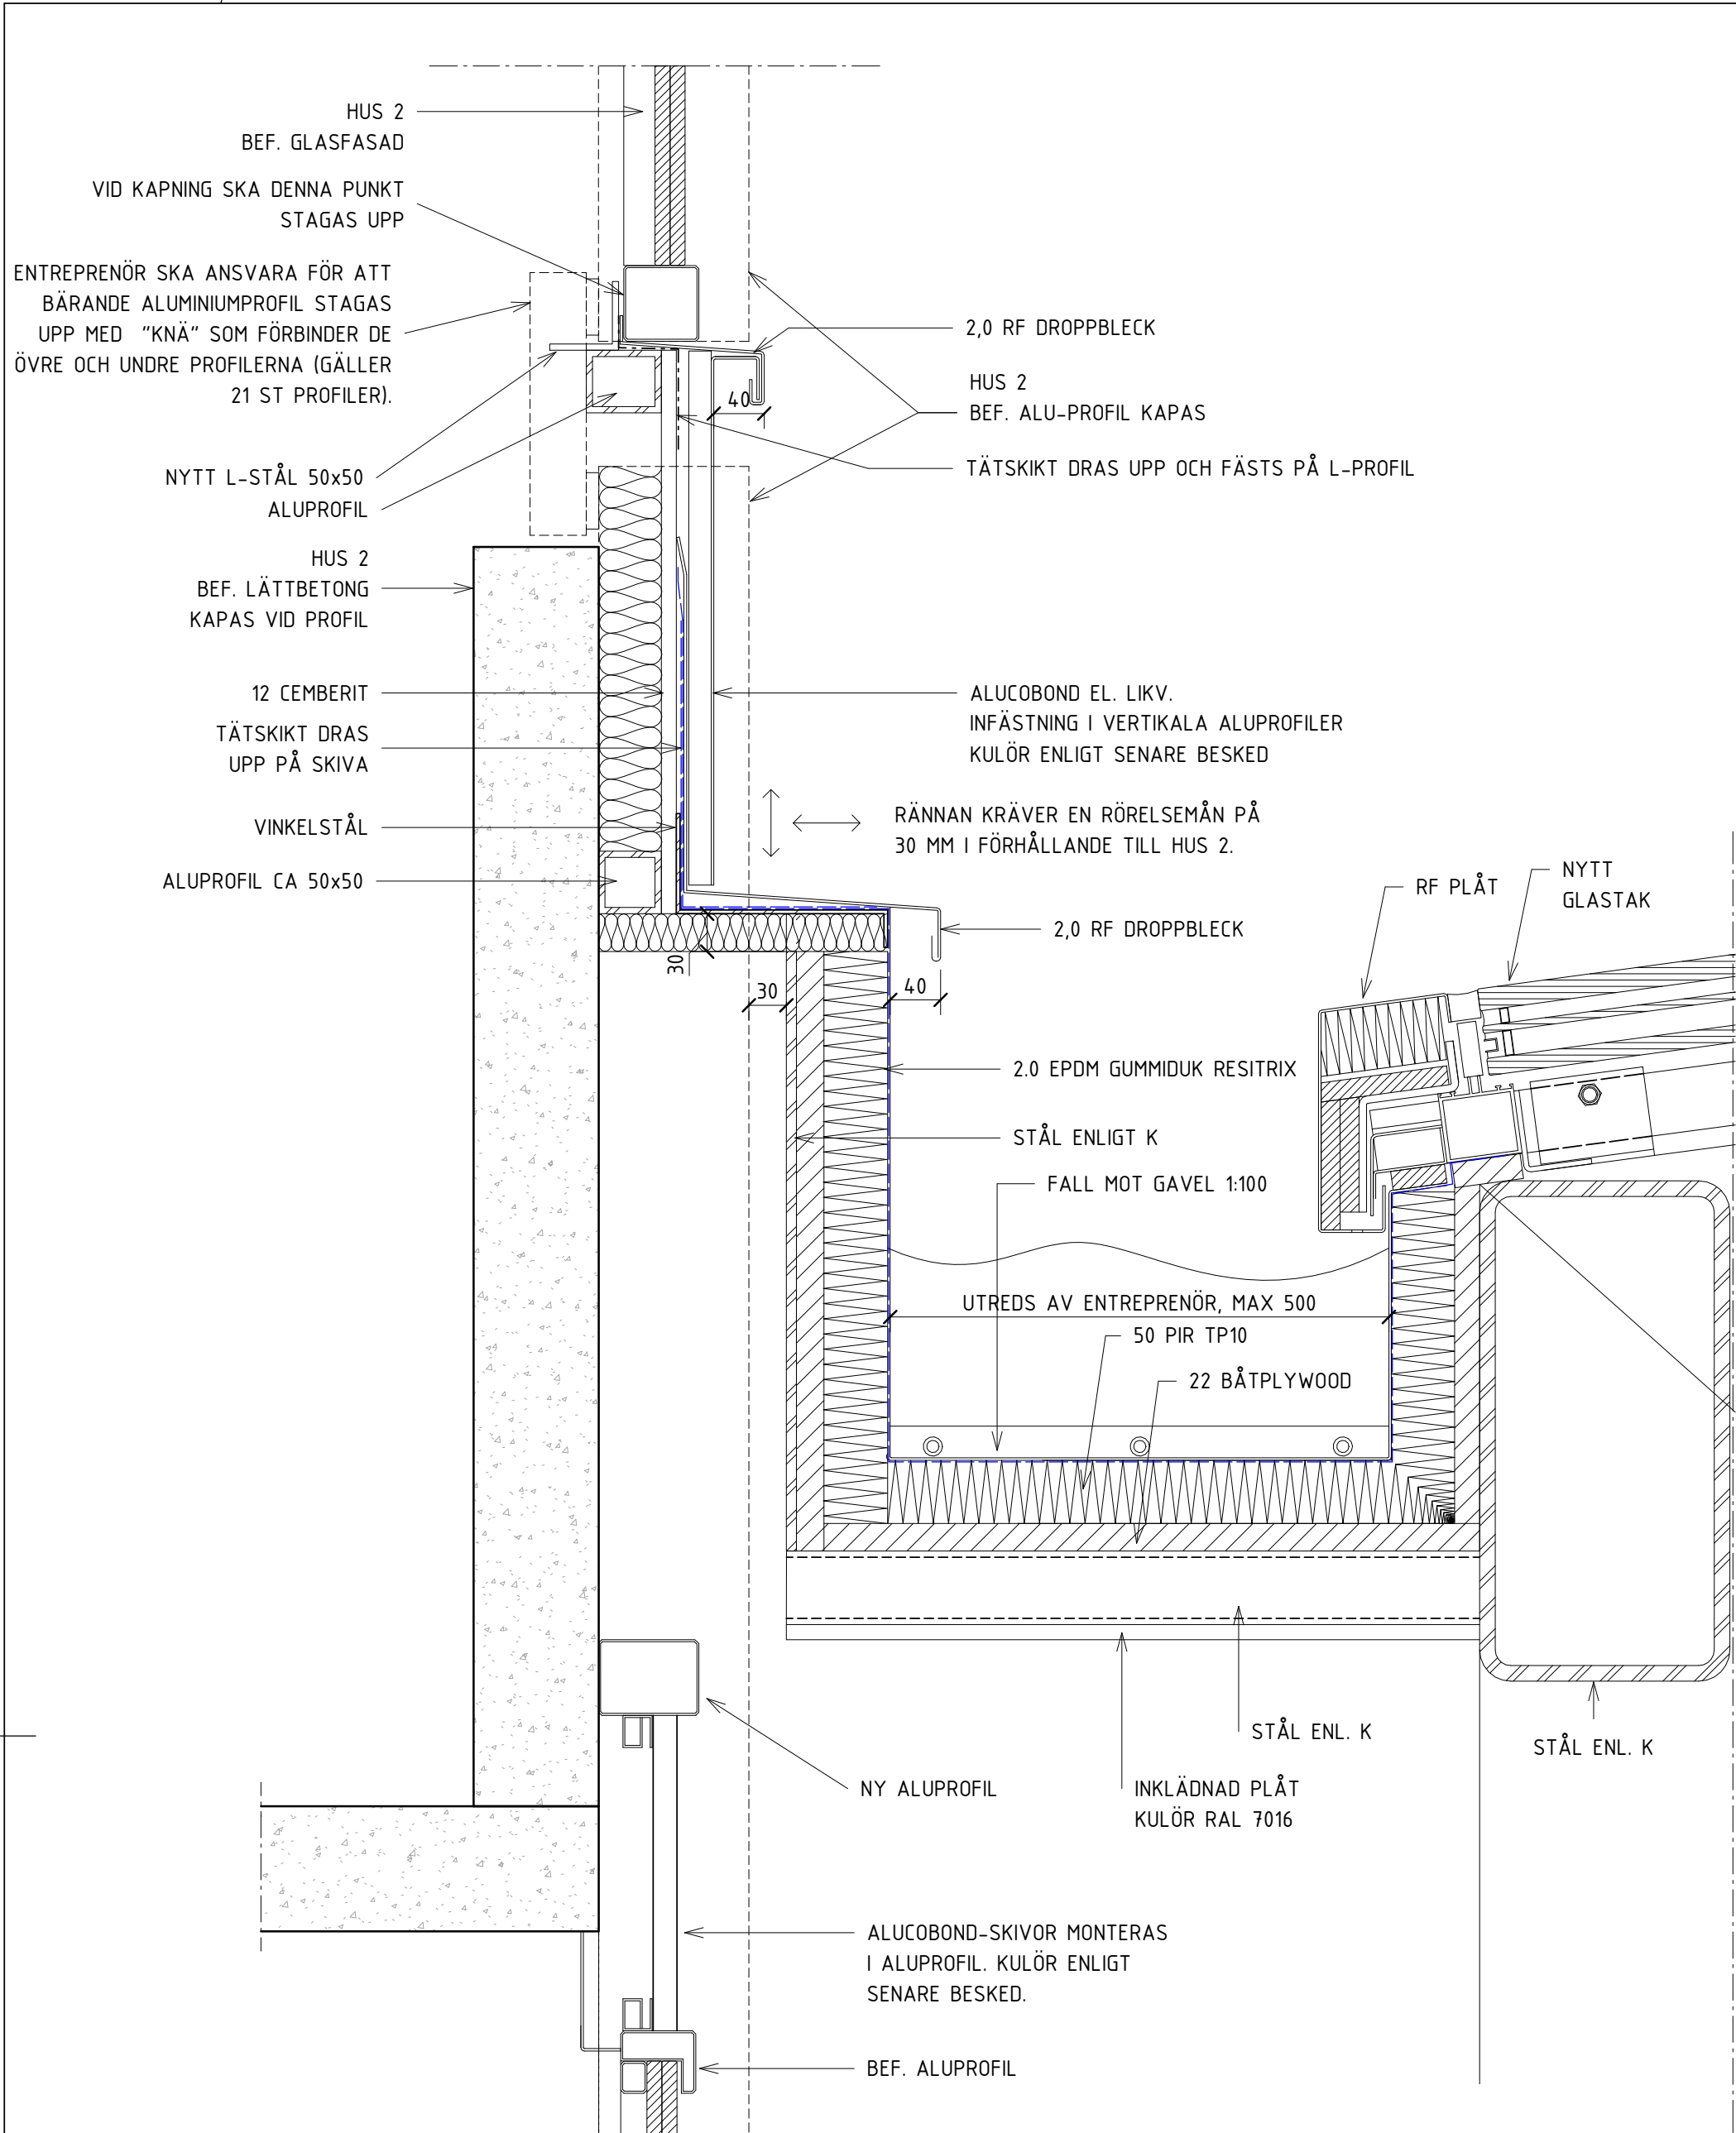


GPD 006.

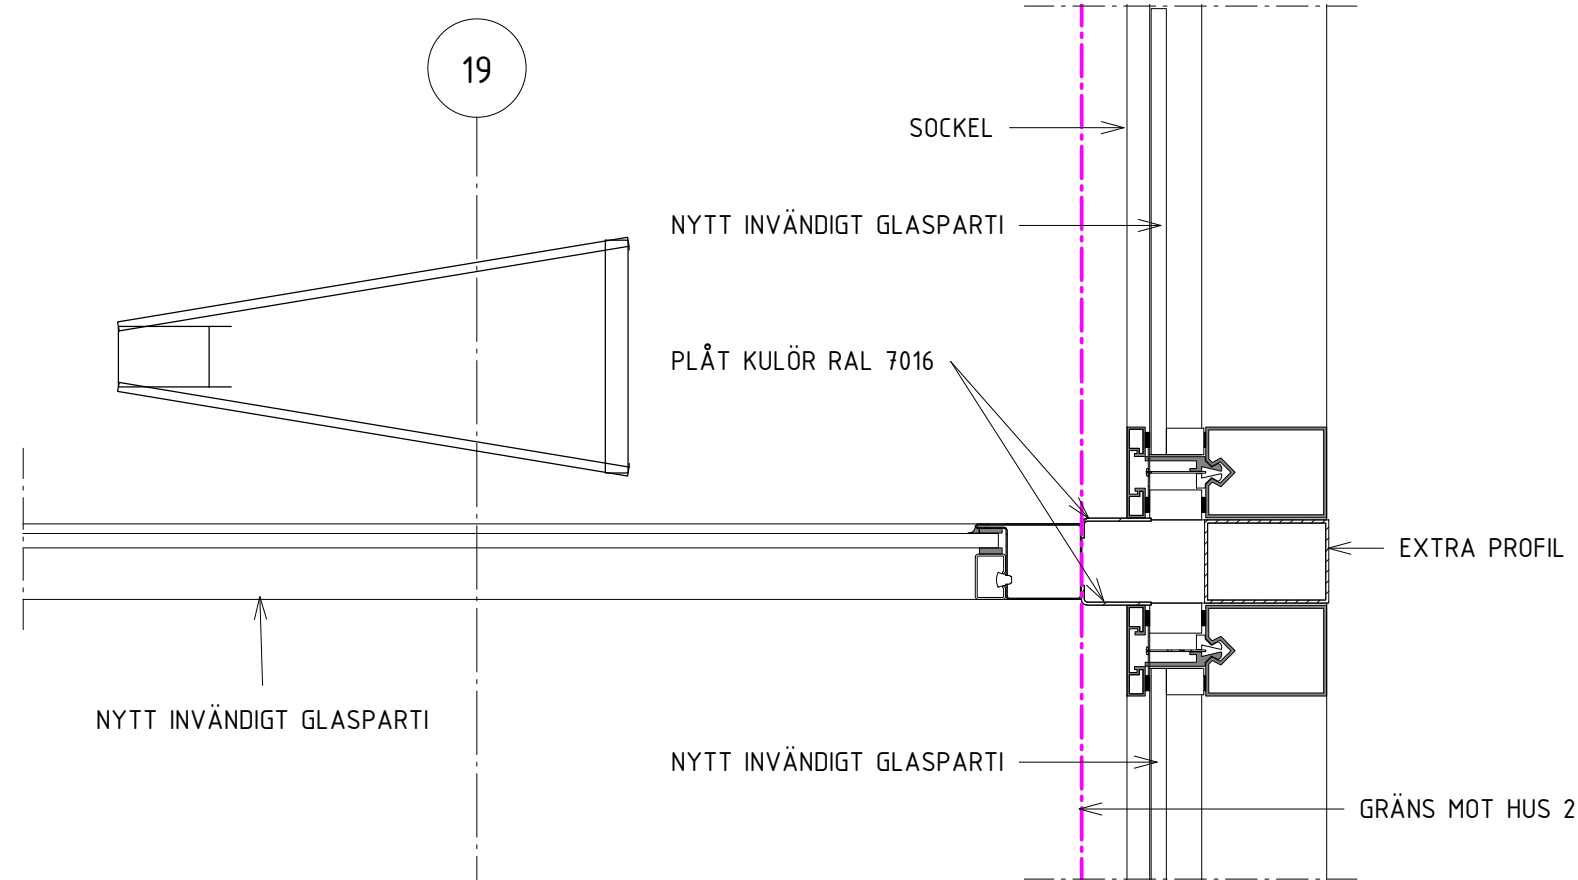


GPD 007.

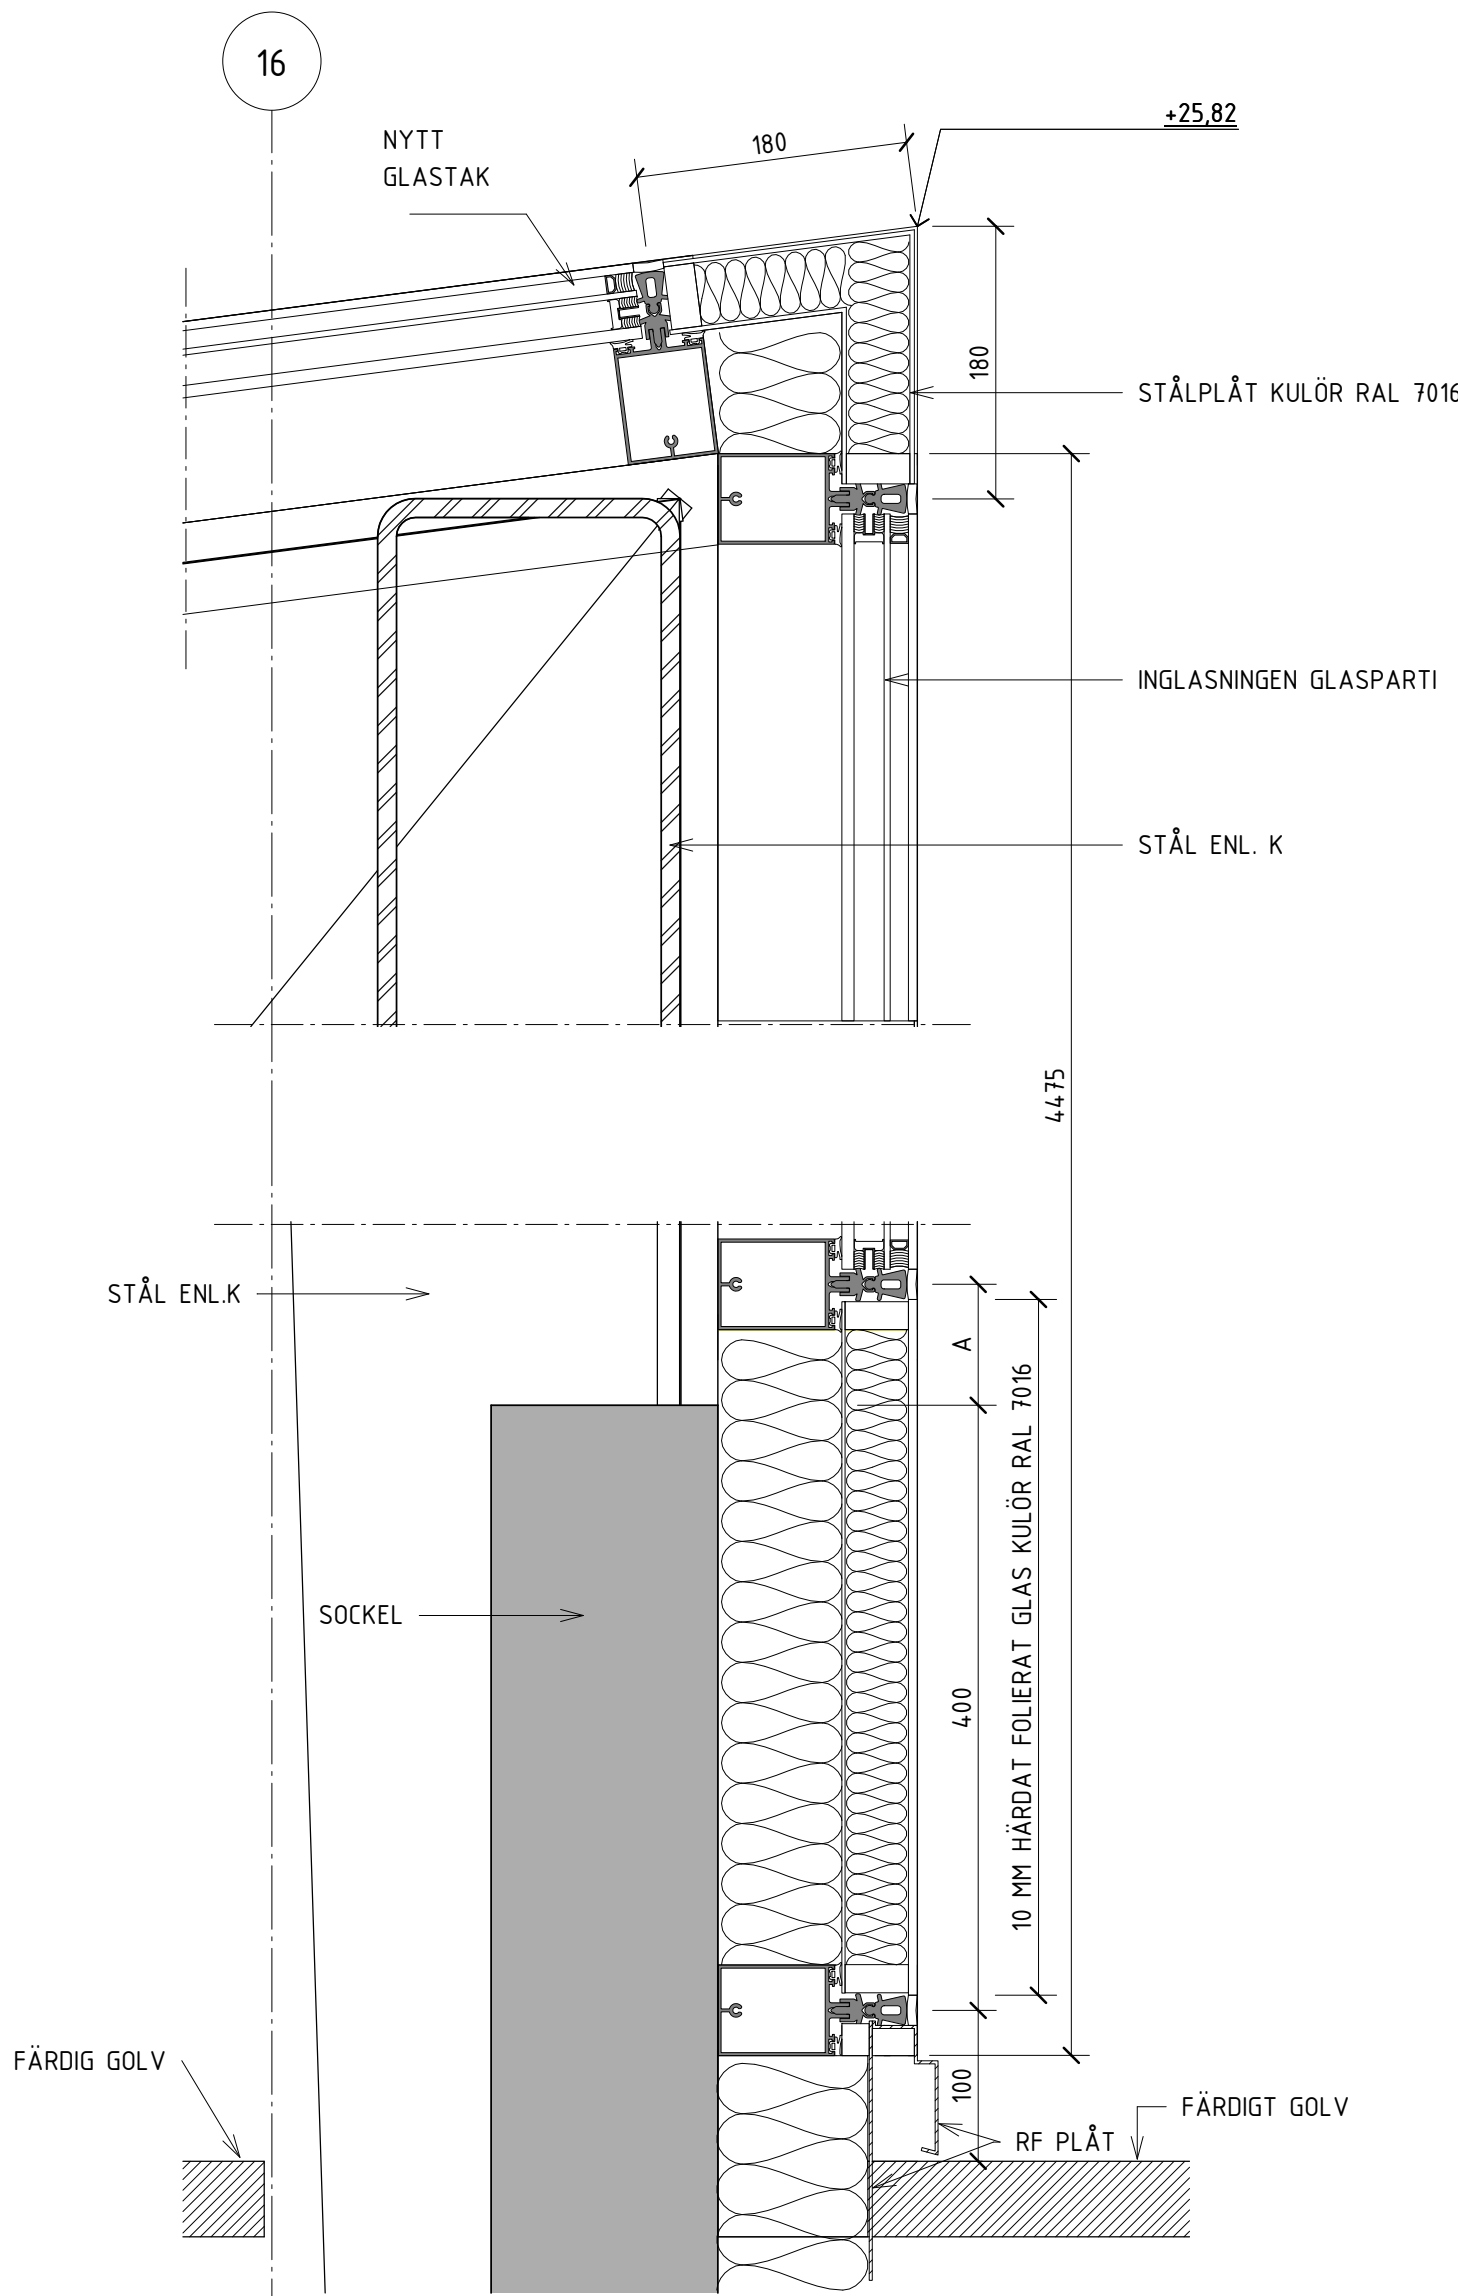


GPD 005.

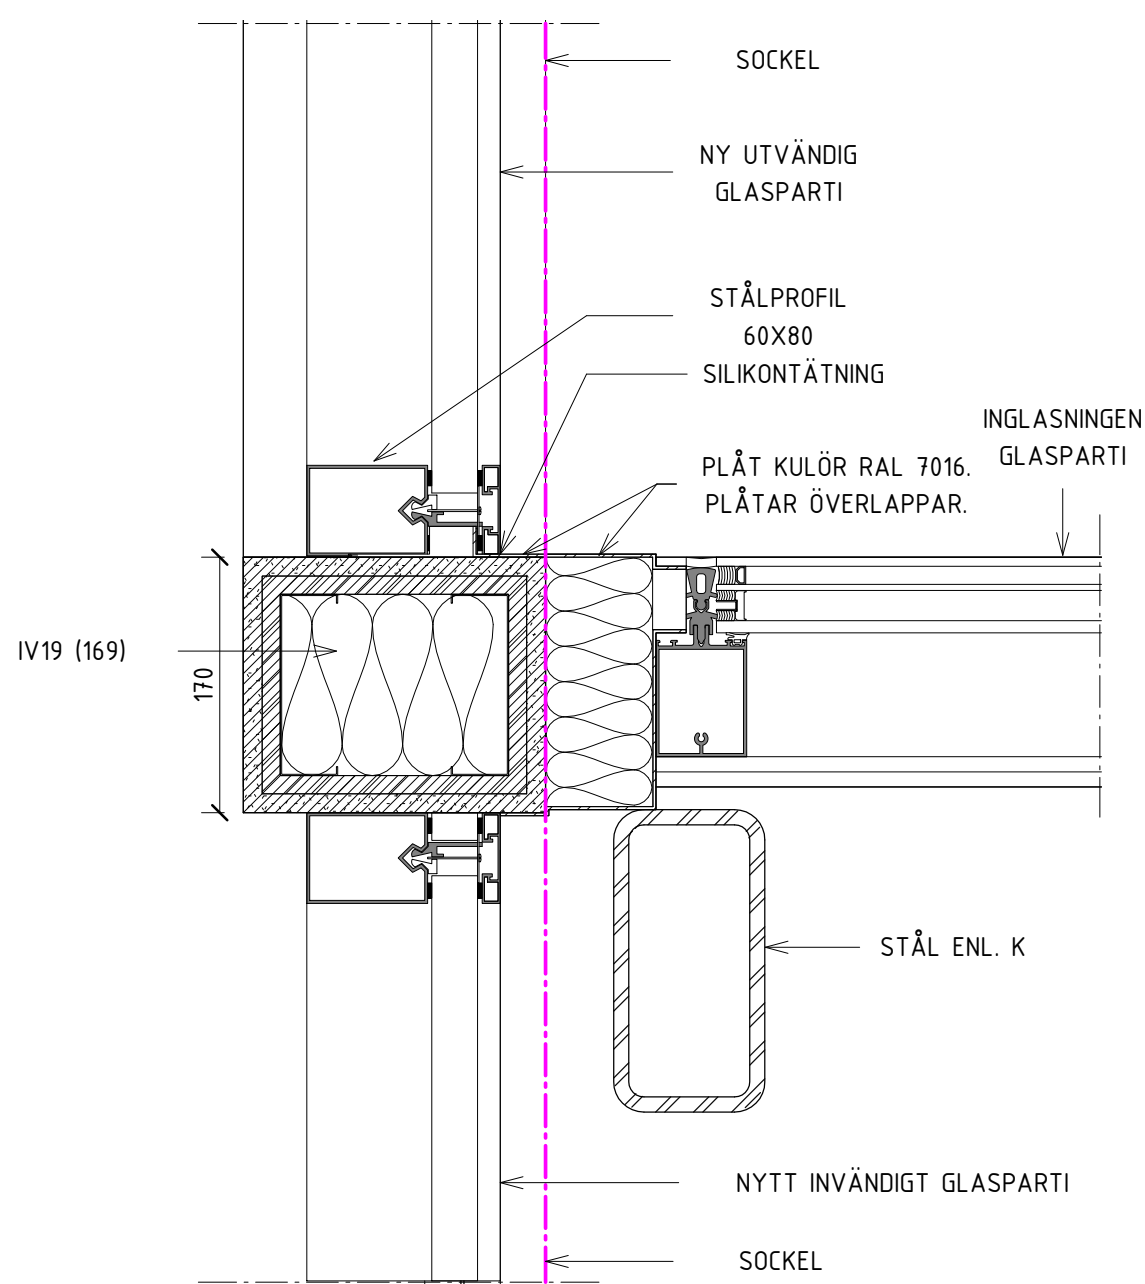


GPD 001.

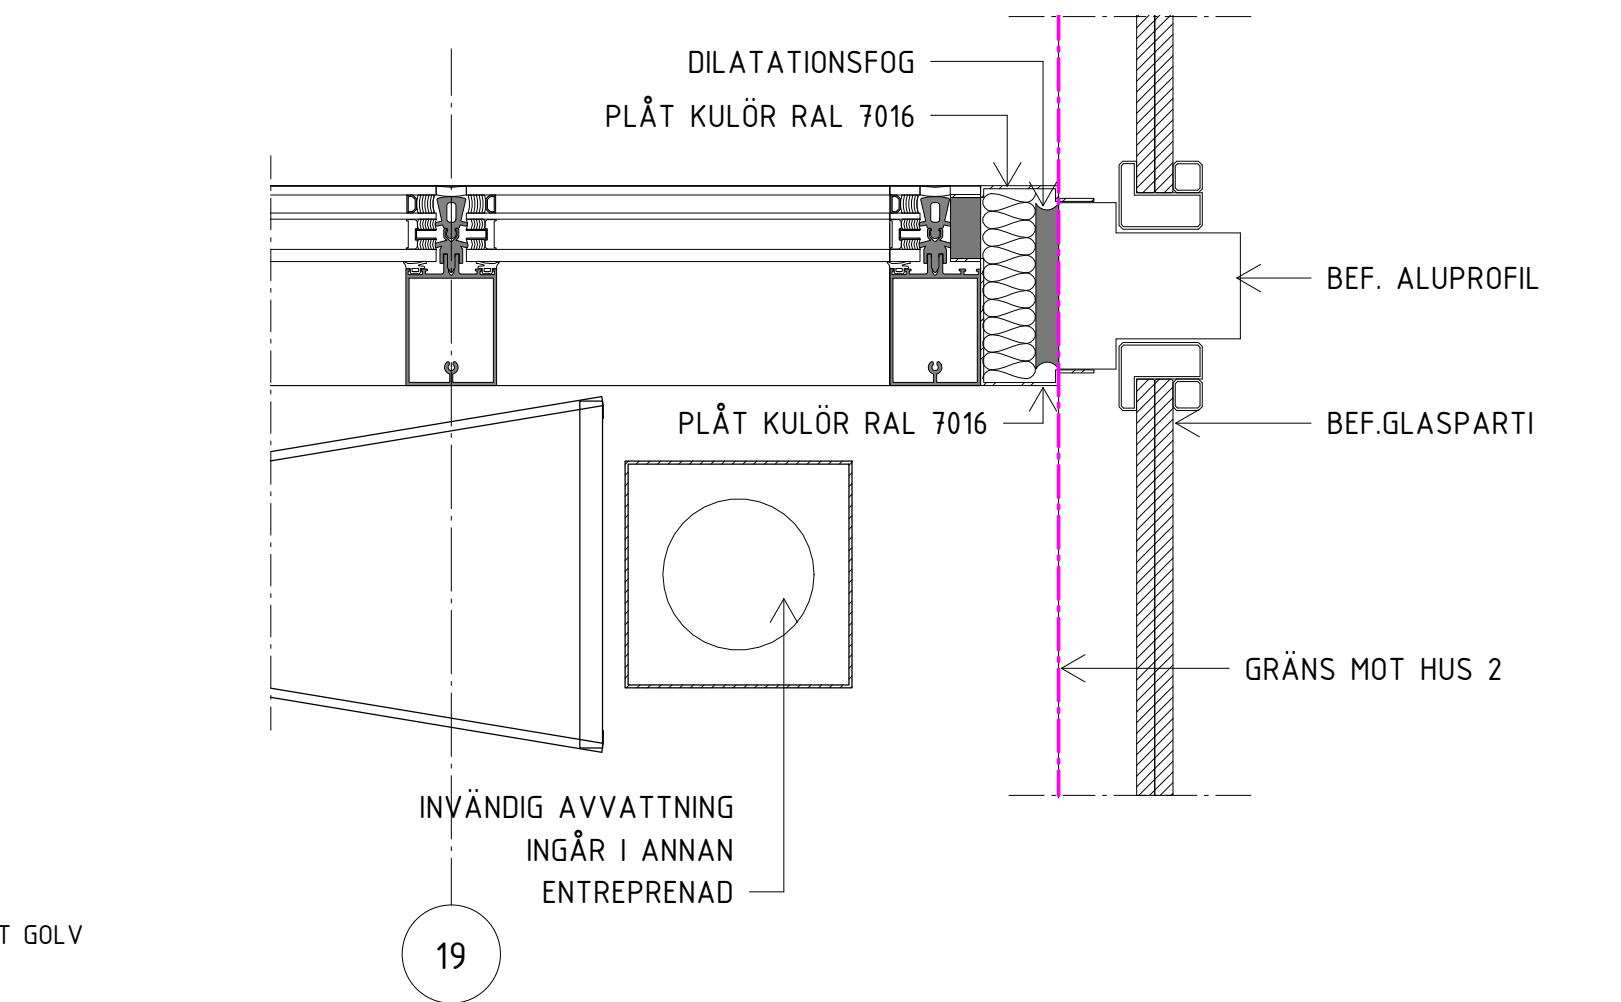

GPD 002.

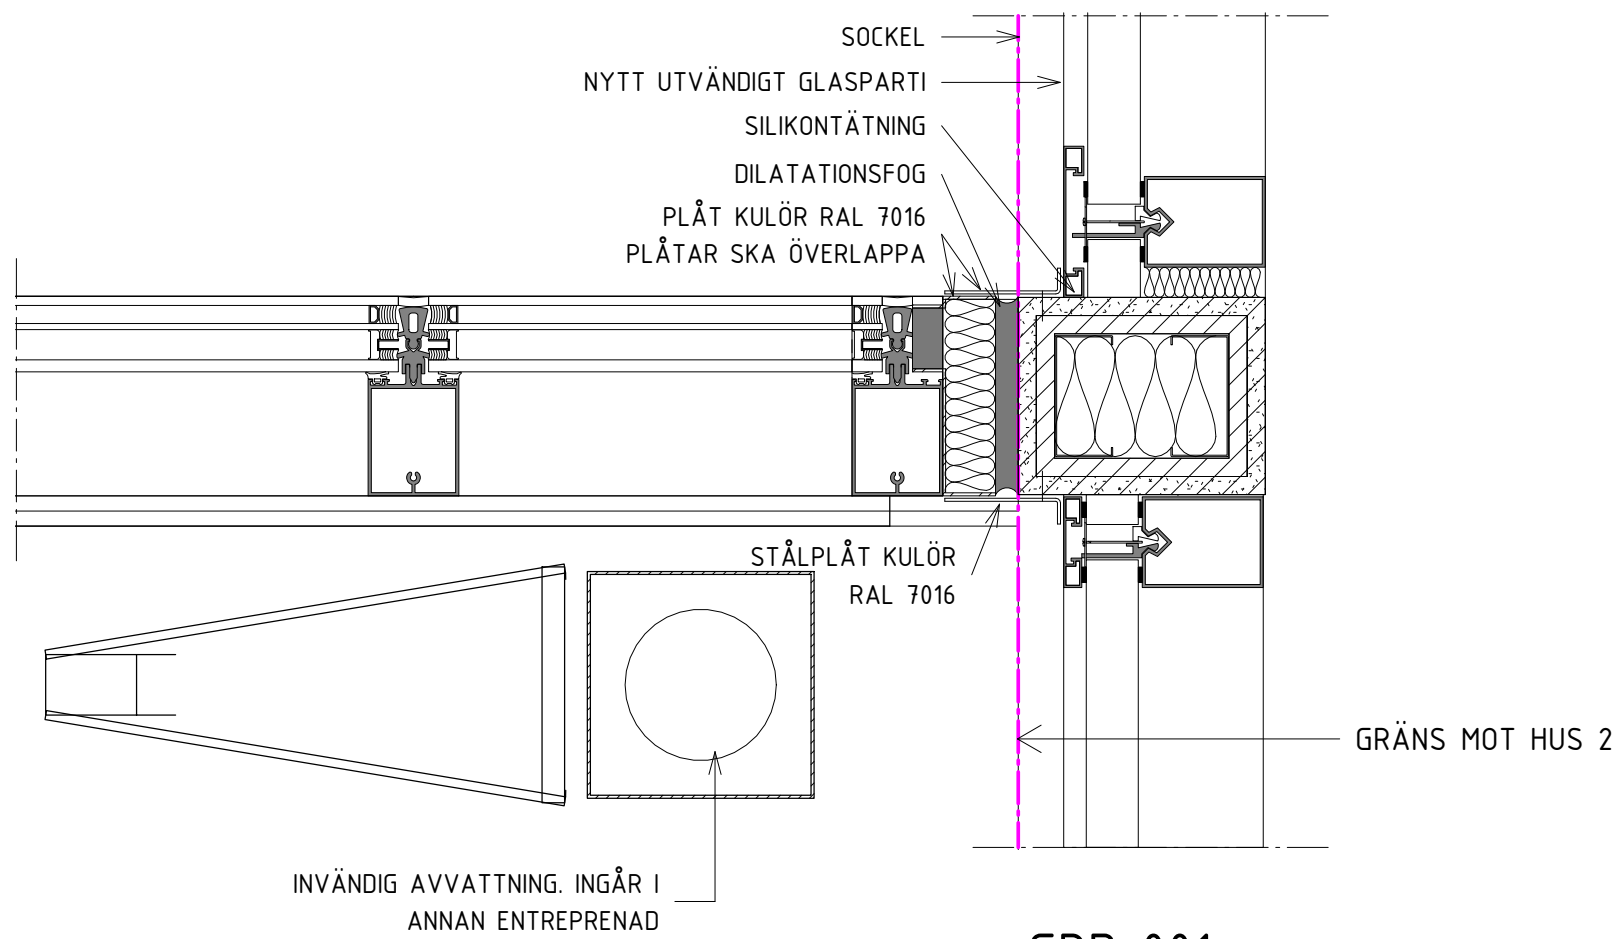

GPD 001.

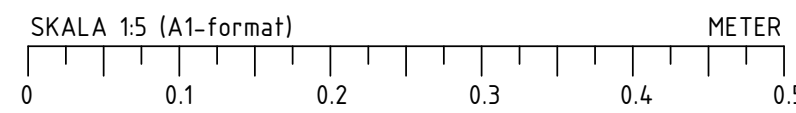

FÖRKLARINGAR & FÖRESKRIFTER

SE RITNING A--40-7-0100001

HÄNVISNINGAR

ACC: TEKNISK BESKRIVNING
PRYTZ F-KONSULT: FUKTSÄKERHETSBERISKNING
ADL KONSULT: LJUDBESKRIVNING

5440-1	2019-03-08		
DE	FU	BH	PM
FÖRFRÅGNINGSUNDERLAG			
VASAKRONAN			
ORIENTERINGSFIGUR			
VASAKRONANS PROJEKTNUMMER 1417000063			
BERIDAREBANAN 77 HÖGHUS 1			
A WESTER + ELSNER T: 08-402 68 80			
K TYRÉN T: 010-452 20 00			
E PROJEKTEL T: 018-13 97 00			
V SEC PROJEKT AB/FERAX AB T: 072-226 59 73			
BR BRANDKONSULTEN T: 08-505 344 00			
S EVOGA AB T: 073-412 76 46			
SP NORDISKA BRAND T: 08-730 06 70			
W HELENUS INGENJÖRSBYRÅ AB T: 08-625 22 00			
PL TÅ Consult AB/DAMAG AB T: 076-877 67 76			
C SWECO POSITION AB T: 08-695 60 00			
UPPRORAD NR 2745-00			
RITAD/KONSTR AV Å LILJA H. JOHANSSON			
DATUM 2019-03-08			
ANSVARIG S. SIGFRIDSSON 14170 001			
OMBYGGNAD ETAPP 1			
HUS 1			
INGLASNING HÖTORSGÅNGEN DETALJER			
SKALA 1:5	NUMMER A--40-7-0100004	REV	

ORIGINALFORMAT: A1