


FÖRKLARINGAR

PLUSHÖJDER ANGES I RH2000 OCH AVSER FÄRDIGT GOLV
ALLA MÅTT ANGES I MILLIMETER.


FÖRESKRIFTER

MÅTT SKA KONTROLLERAS PÅ PLATS.
TILLVERKNINGSRITNINGAR SKA TILLSTÄLLAS ARKITEKT OCH
BESTÄLLARE MINST 10 DGR FÖRE TILLVERKNING
GLASPARTIER UTFÖRS SOM STRUCTURAL GLAZING.
GLASPARTIER SKA FIXERAS TILL STÅLSTOMME MED
ROSTFRITT FÄSTSYSTEM FÖRSLAGSVIS "PUCKAR" DIAMETER
50 MM
GLASNING OCH FÖGNING SKA UPPFYLLA BBR-KRAV OCH MTK
GLAS SKA VARA LAMINERAT SÄKERHETSGLAS
URTAG I GLAS SKA GÖRAS FÖR STYRPANELER OCH
VISNINGSTAVLOR VID DÖRRAR
GLASADE DÖRRAR OCH RF OMFATTNINGAR INGÅR I HISS-
ENTREPRENAD. GLASNING AV HISS-SCHAKT SKA SAMORDNAS
MED HISS-ENTREPRENÖR AVSEENDE TEKNISKA KRAV OCH
SLUTLIGA MÅTT


HÄNVISNINGAR

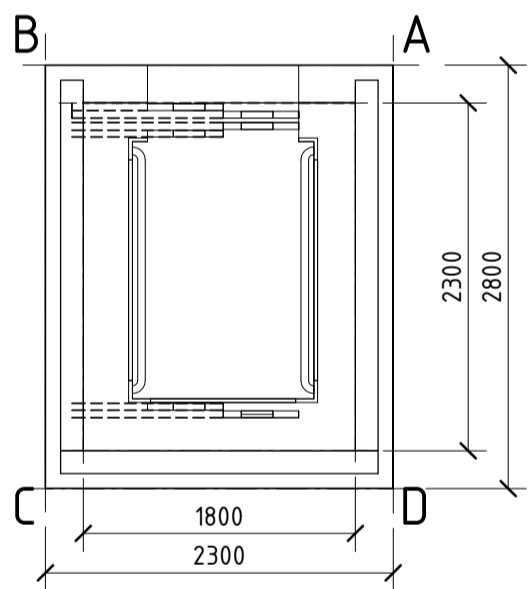


PLAN 105:R61
1 : 50

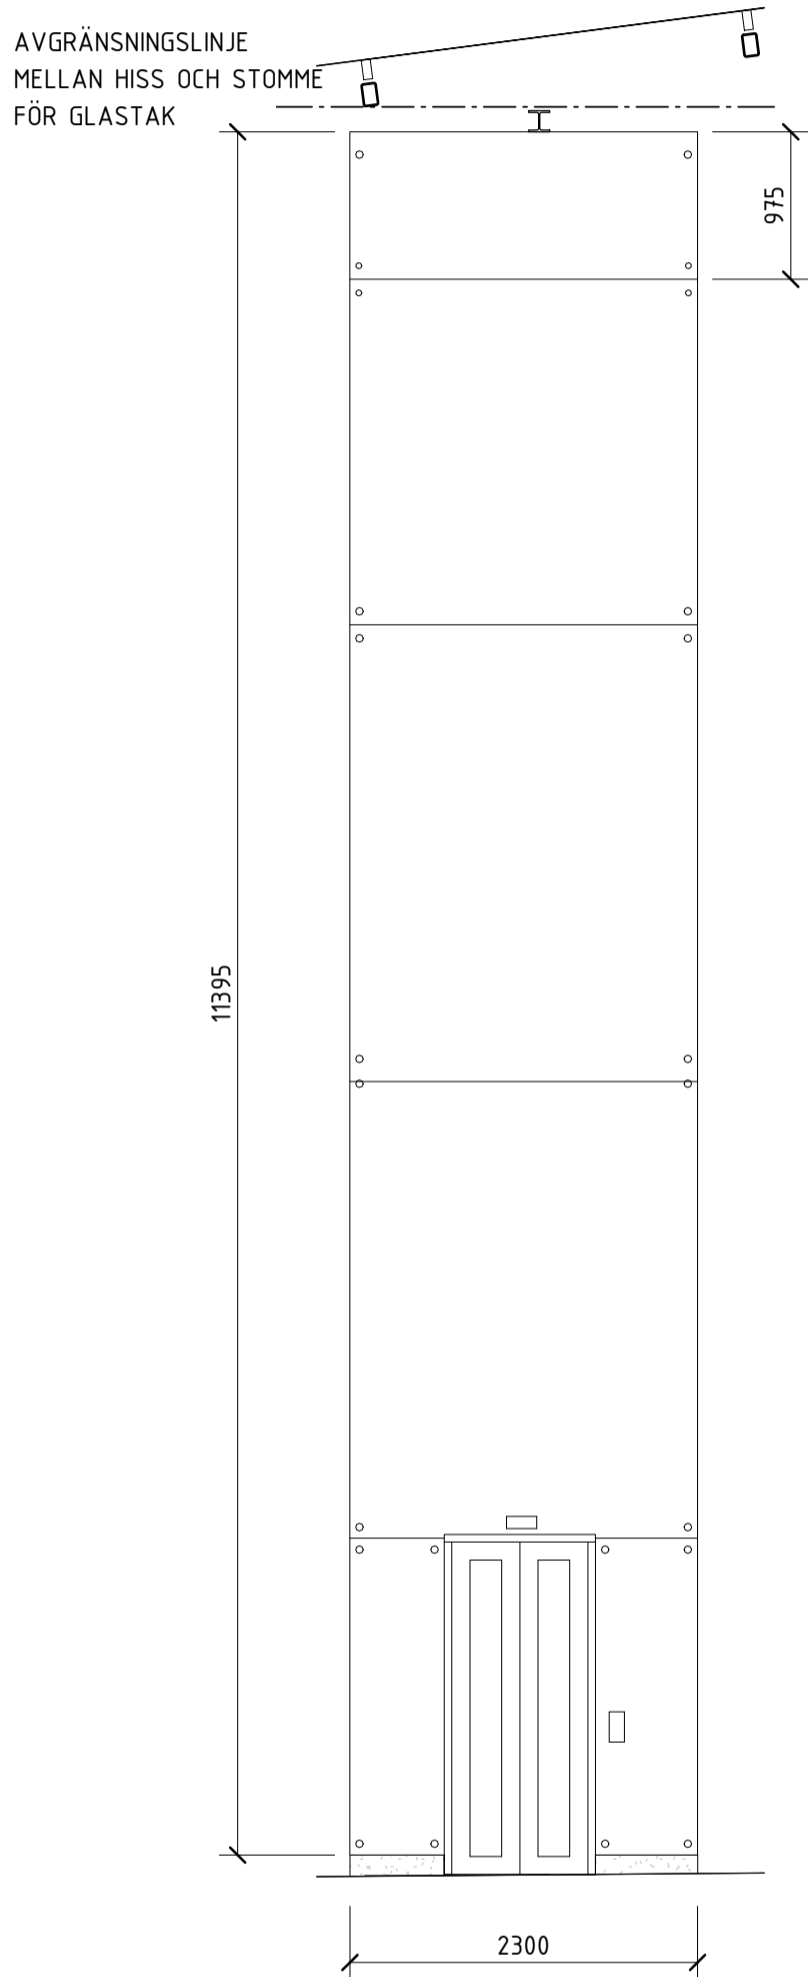


ELEVATION A-B
1 : 50

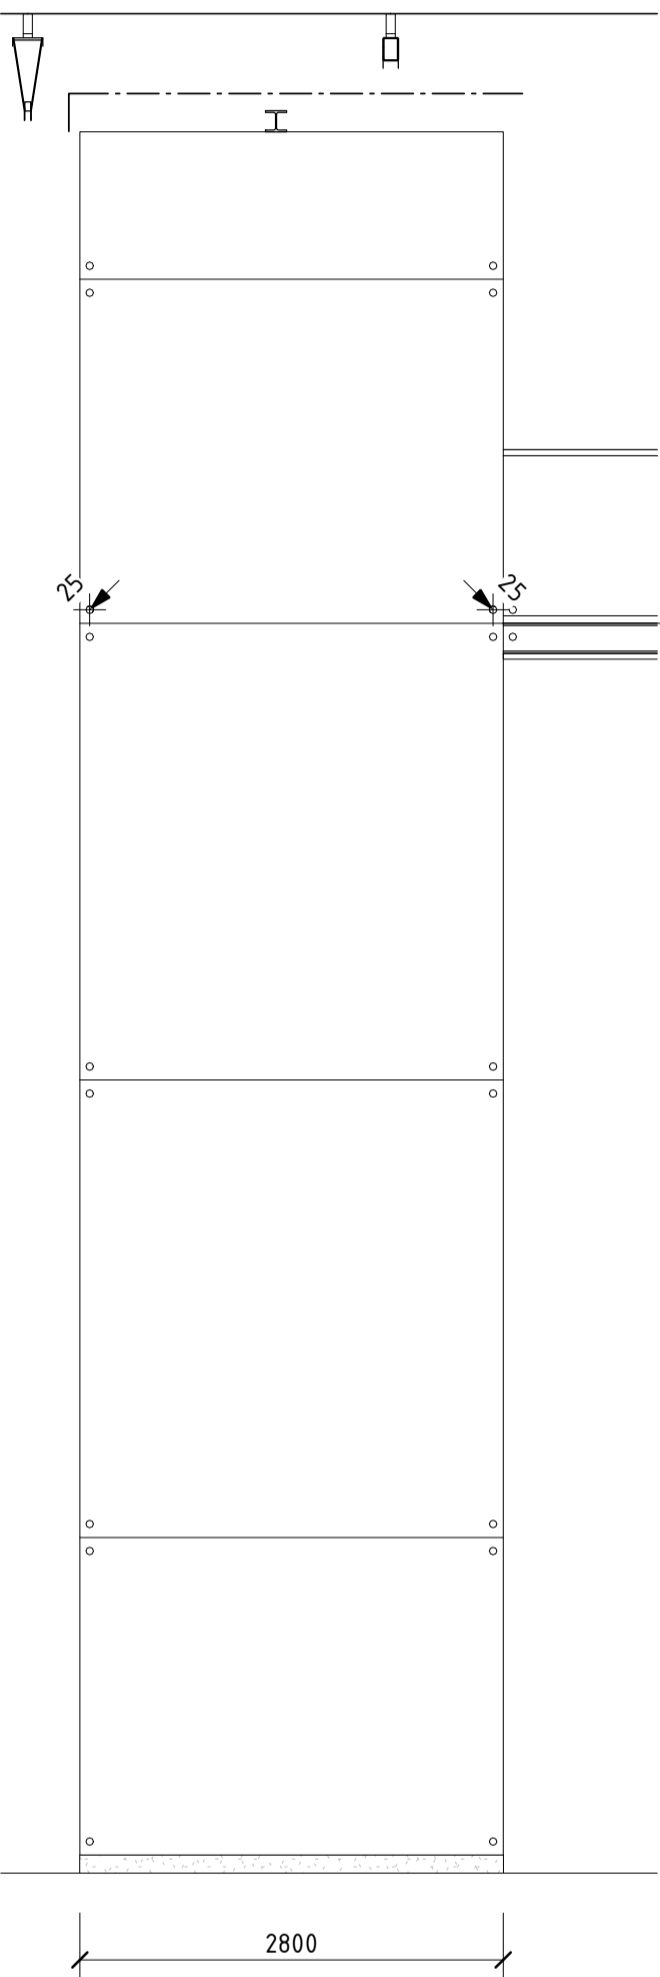


ELEVATION B-C
1 : 50

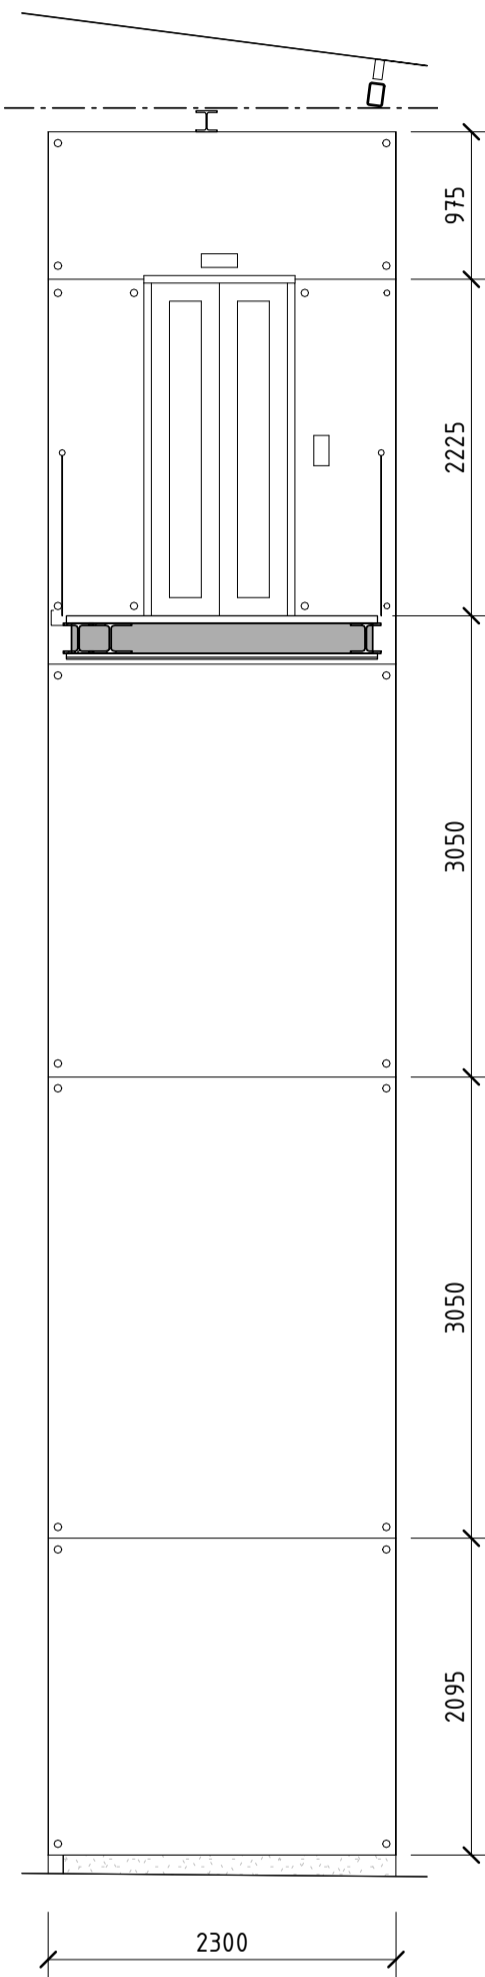

ELEVATION C-D
1 : 50

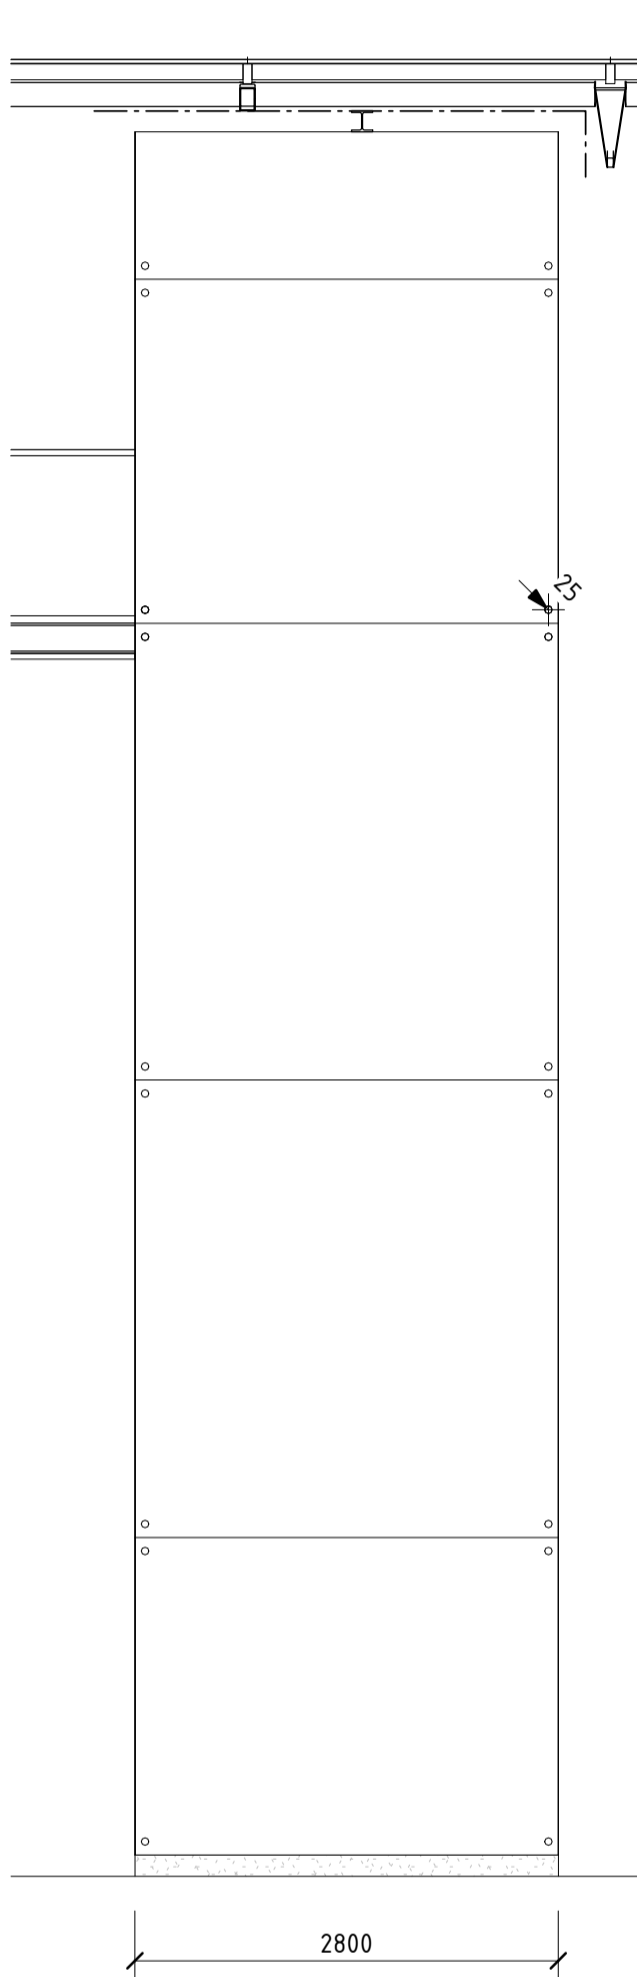

ELEVATION D-A
1 : 50

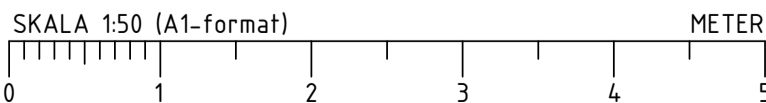

5440-1	KFU 190507		
DE	FU	BH	PM
FÖRFRÅGNINGSUNDERLAG			
VASAKRONAN			
<div>Orienteringsfigur</div>			
BERIDAREBANAN 73 BERIDAREBANAN 4 BERIDAREBANAN 11			
VASAKRONANS PROJEKTNUMMER 1417000063		BERIDAREBANAN HÖGHUS	
A WESTER + ELSNER		T: 08-402 68 80	
K TYRÉNS		T: 010-452 20 00	
E PROJEKTEL		T: 018-13 97 00	
V SEC PROJEKT AB/FERAX AB		T: 072-226 59 73	
BR BRANDKONSULTEN		T: 08-505 344 00	
S EVOGA AB		T: 073-412 76 46	
SP NORDISKA BRAND		T: 08-730 06 70	
W HELENUS INGENJÖRSBYRÅ AB		T: 08-625 22 00	
PL TÅ Consult AB/DAMAG AB		T: 076-877 67 76	
C SWECO POSITION AB		T: 08-695 60 00	
UPPDRAG NR 2745-00	RITAD/KONSTR AV J. BASSMAJI	HANDLÄGGARE H. JOHANSSON	
DATUM 2019-05-07	ANSVARIG S. SIGFRIDSSON	FASTIGHET/KST 14170	BYGGNAD 001
OMBYGGNAD ETAPP 1			
HUS 1			
UPPSTÄLLNING HISS			
UPPSTÄLLNING			
SKALA 1:50	NUMMER A--43-4-0100004		REV

ORIGINALFORMAT: A1