

FÖRKLARINGAR

MÅTT ANGES I MM


FÖRESKRIFTER

INKLÄDNADNER GÖRS AV 1,4 MM ALUMINIUMPLÅT SOM BOCKAS I FORM ENLIGT RITNING. HÖRN BOCKAS SÅ NÄRA 90° SOM MÖJLIGT. INKLÄDNADERNA UTFÖRS SOM TVÅ DELAR SOM FÄSTS MED POPNITAR AV SAMMA KULÖR SOM PLÅTEN. MÖTET UNDER BALK MELLAN DE TVÅ DELARNA UTFÖRS OMLOTT. INKLÄDNADERNA AV SEKUNDÄRBALKAR UTFÖRS I HELA LÅNGDER MELLAN MÖTANDE PRIMÄR- ELLER SEKUNDÄRBALKAR. VID MÖTE MELLAN TVÅ INKLÄDNADER UTFÖRS MÖTET I 90° VINKEL. SAMTLIGA SEKUNDÄRBALKAR SOM BÄR GLASTAKET SKA KLÄS IN FÖR ATT DÖLJA SPRINKLER OCH EL. INKLÄDNAD AV SPRINKLERHUVDLEDNING UNDER RÄNNA MOT HUS 2 UTFÖRS PÅ MOTSVARANDE SÄTT AV HELA LÅNGDER MED OMLOTTSKARVAR BAKOM PRIMÄRBALKSBEN. KULÖR RAL 7016


HÄNVISNINGAR

5610-1	2019-05-29	2019-06-28	
DE	FU	BH	PM
BYGGHANDLING			
VASAKRONAN			
VASAKRONANS PROJEKTNUMMER 1417000063		BERIDAREBANAN 77 HÖGHUS 1	
A	WESTER + ELSNER		T: 08-402 68 80
K	TYRÉN		T: 010-452 20 00
E	PROJEKT		T: 018-13 97 00
V	SEC PROJEKT AB/FERAX AB		T: 072-226 59 73
BR	BRANDKONSULTEN		T: 08-505 344 00
S	EVOGA AB		T: 073-412 76 46
SP	NORDISKA BRAND		T: 08-730 06 70
W	HELENIUS INGENJÖRSBYRÅ AB		T: 08-625 22 00
PL	TÅ Consult AB/DAMAG AB		T: 076-877 67 76
C	SWECO POSITION AB		T: 08-695 60 00
UPPDRAG NR 2745-00	RITAD/KONSTR AV M. REMMER	HANDLÄGGARE H. JOHANSSON	BYGGNAD 001
DATUM 2019-06-28	ANSVARIG S. SIGFRIDSSON	FASTIGHET/KST 14170	
OMBYGGNAD ETAPP 1			
HUS 1			
PLÅTINKLÄDNADER			
DETALJER			
SKALA 1:5	NUMMER A-4-3-6-0100001		REV A


ORIGINALFORMAT: A1

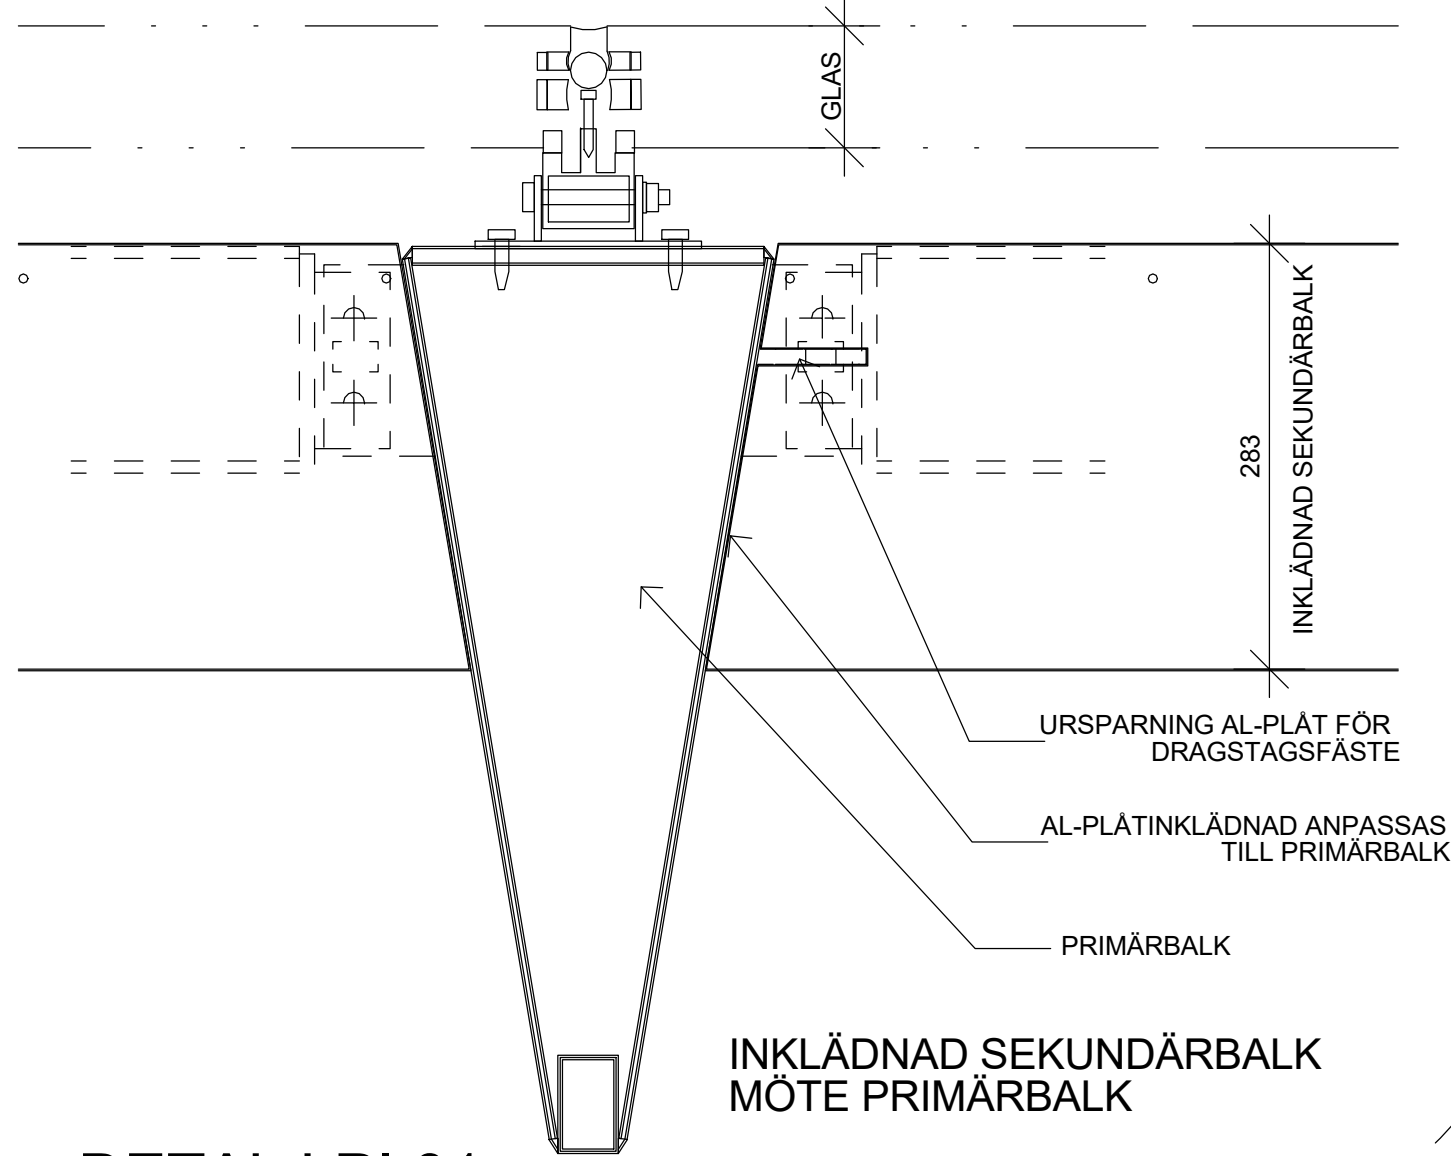


DETALJ PI 01

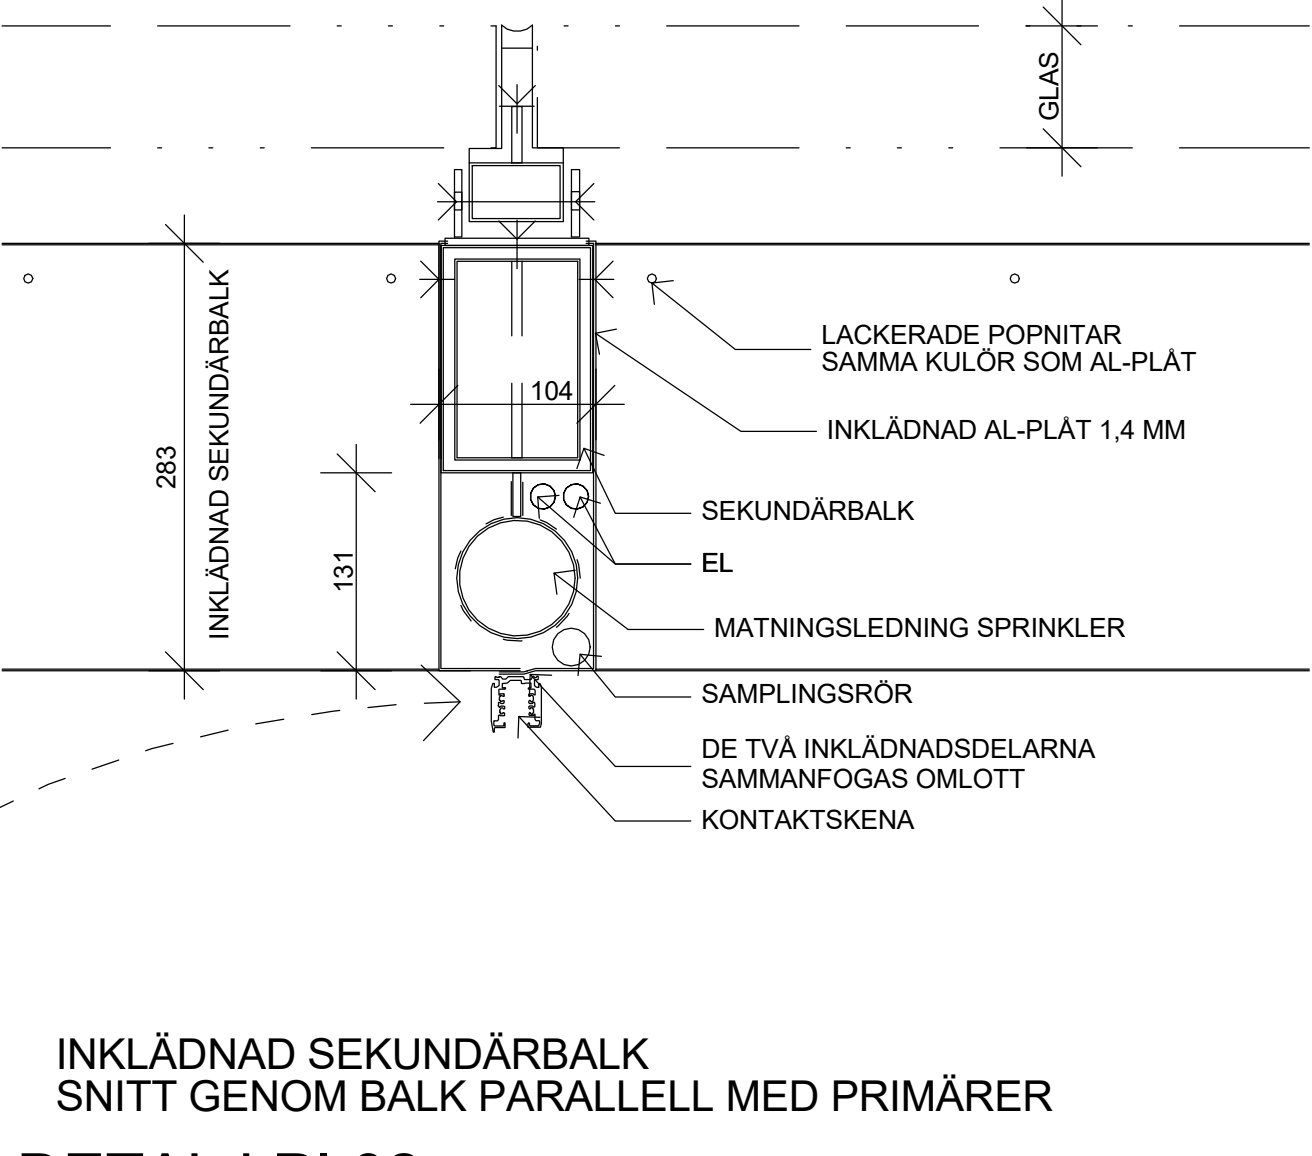

DETALJ PI 02

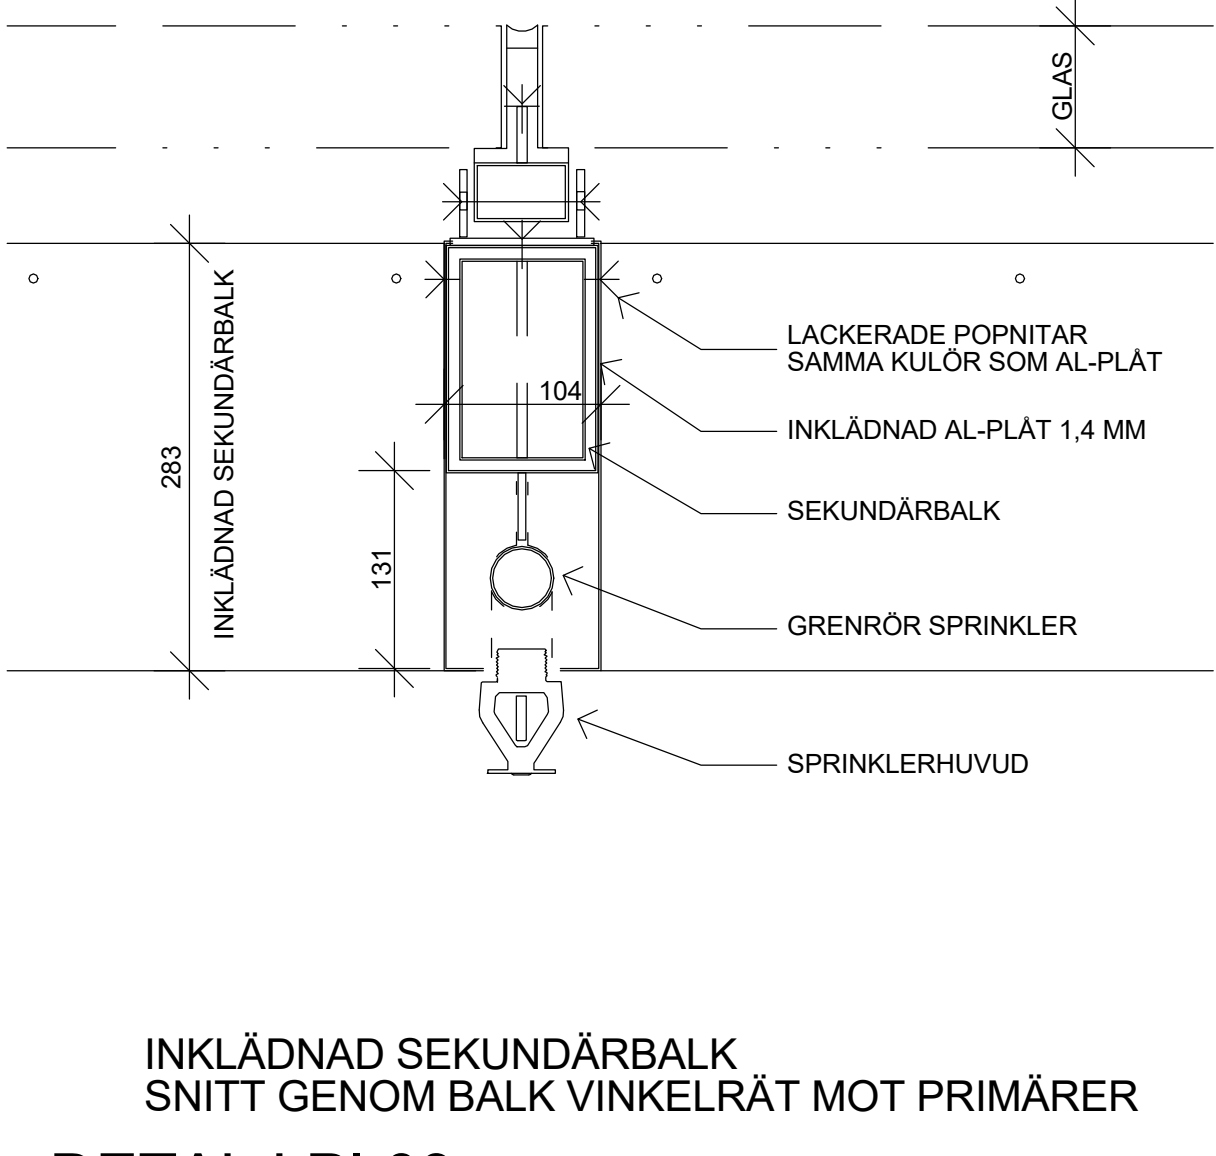

DETALJ PI 03

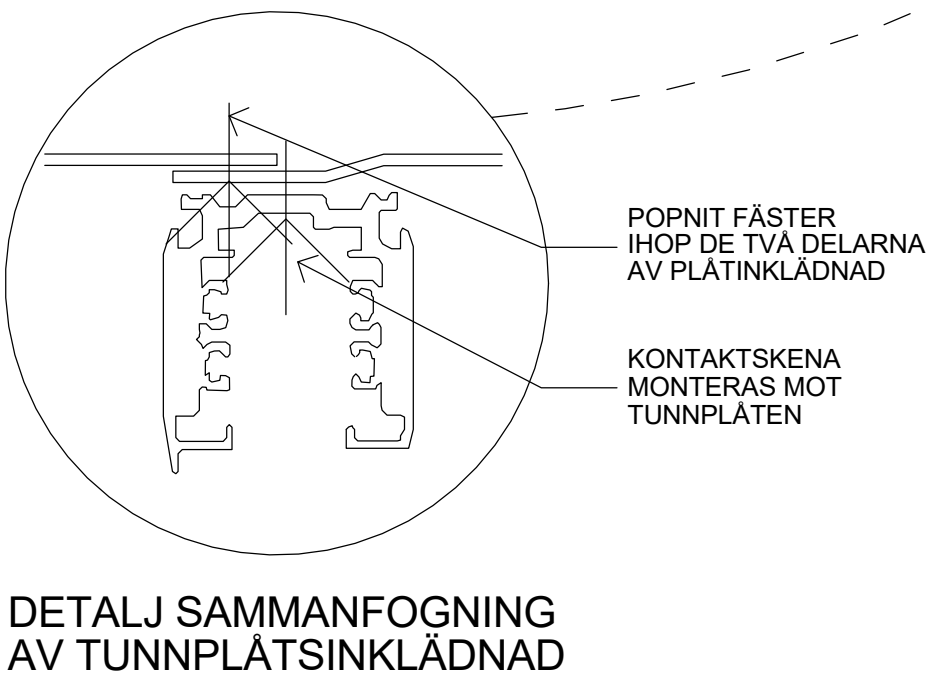

DETALJ SAMMANFOGNING AV TUNNPLÅTSINKLÄDNAD

DETALJ PI 04

INKLÄDNAD HUVUDLEDNING SPRINKLER UNDER RÄNNA MOT HUS 2

