



PLANUTSNITT

FÖNSTERBÄNKSINKLÄDNAD, FBI
108-R61, PLAN 08
ANTAL: 8
VID ÖSTRA FASADEN MONTERAS DE TVÅ DELARNA PÅ VAR SIDA OM DÖRR.

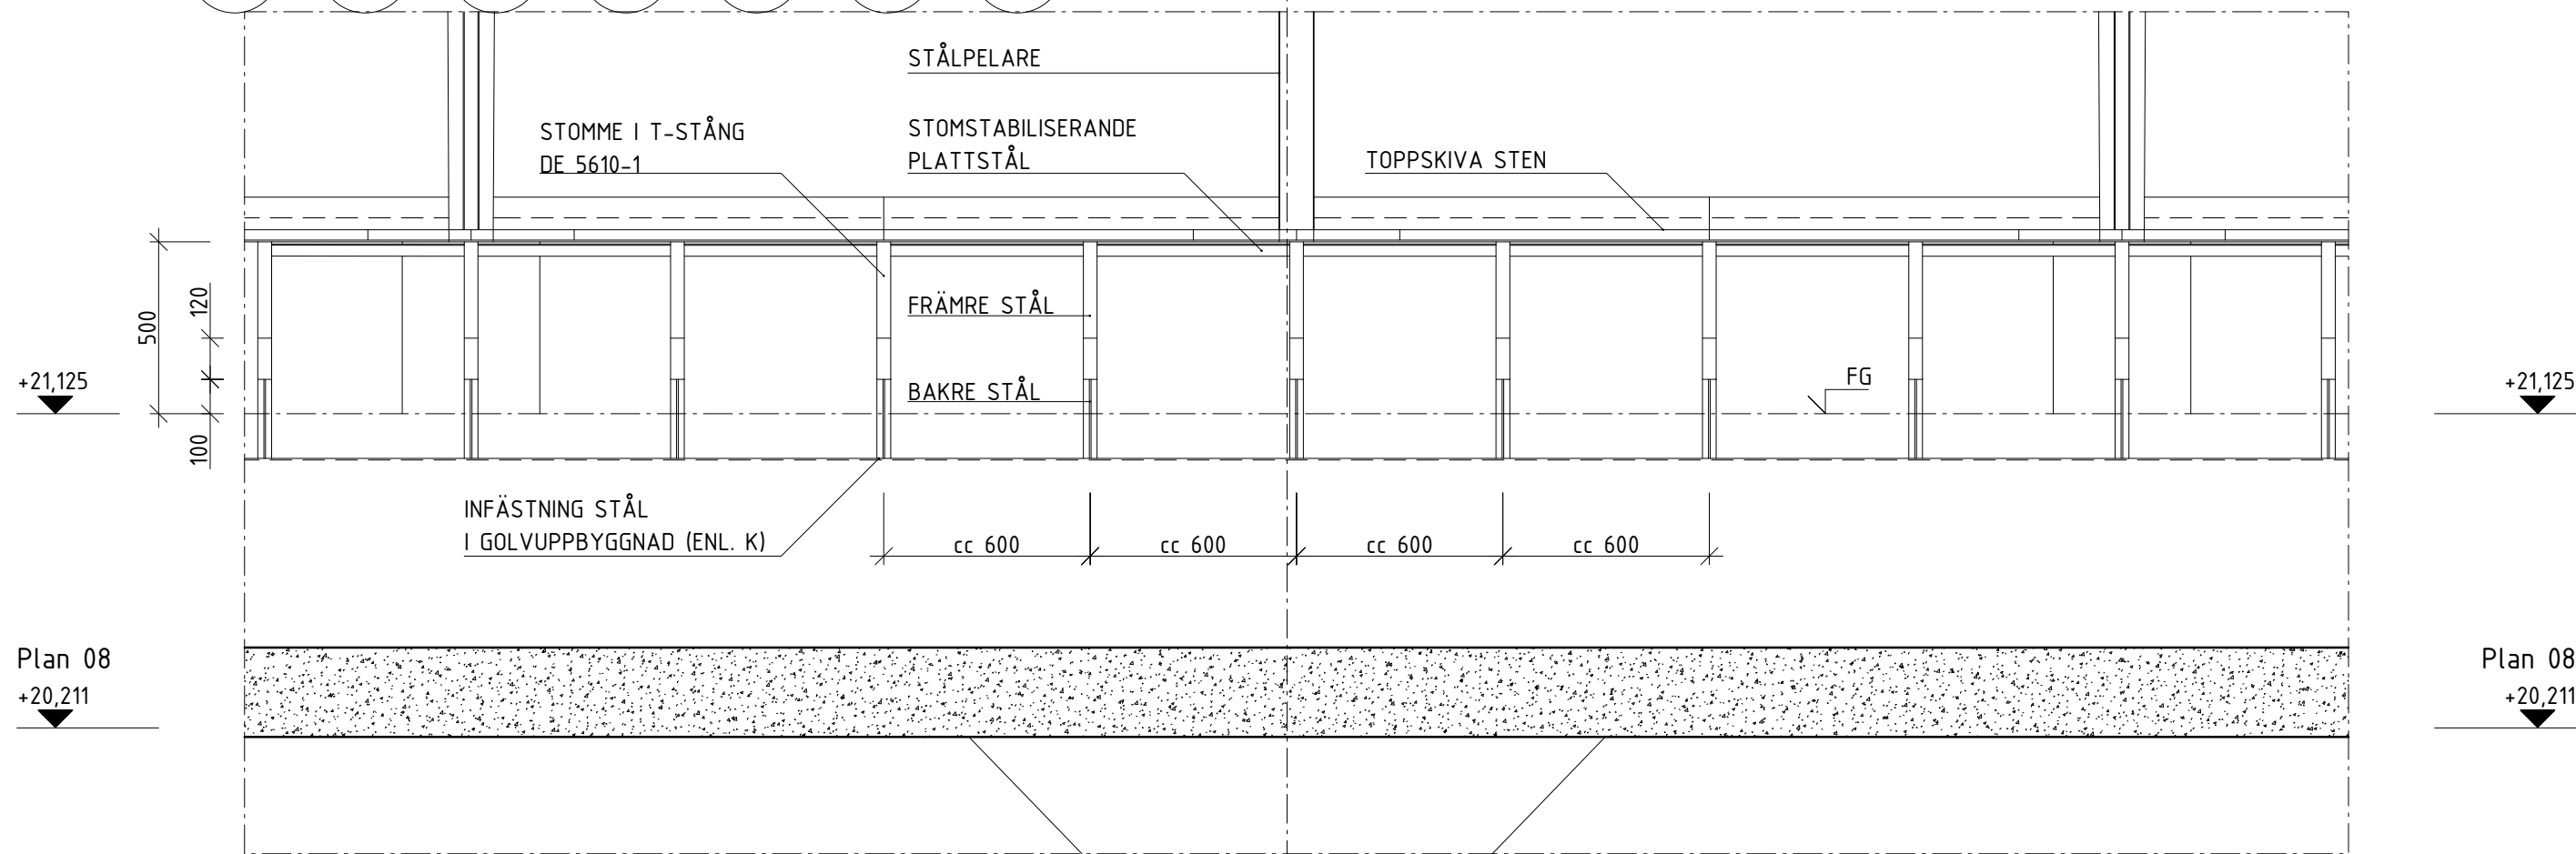


SEKTION A-A

STÅLSTOMME INKLÄDNAD
DE 5610-1

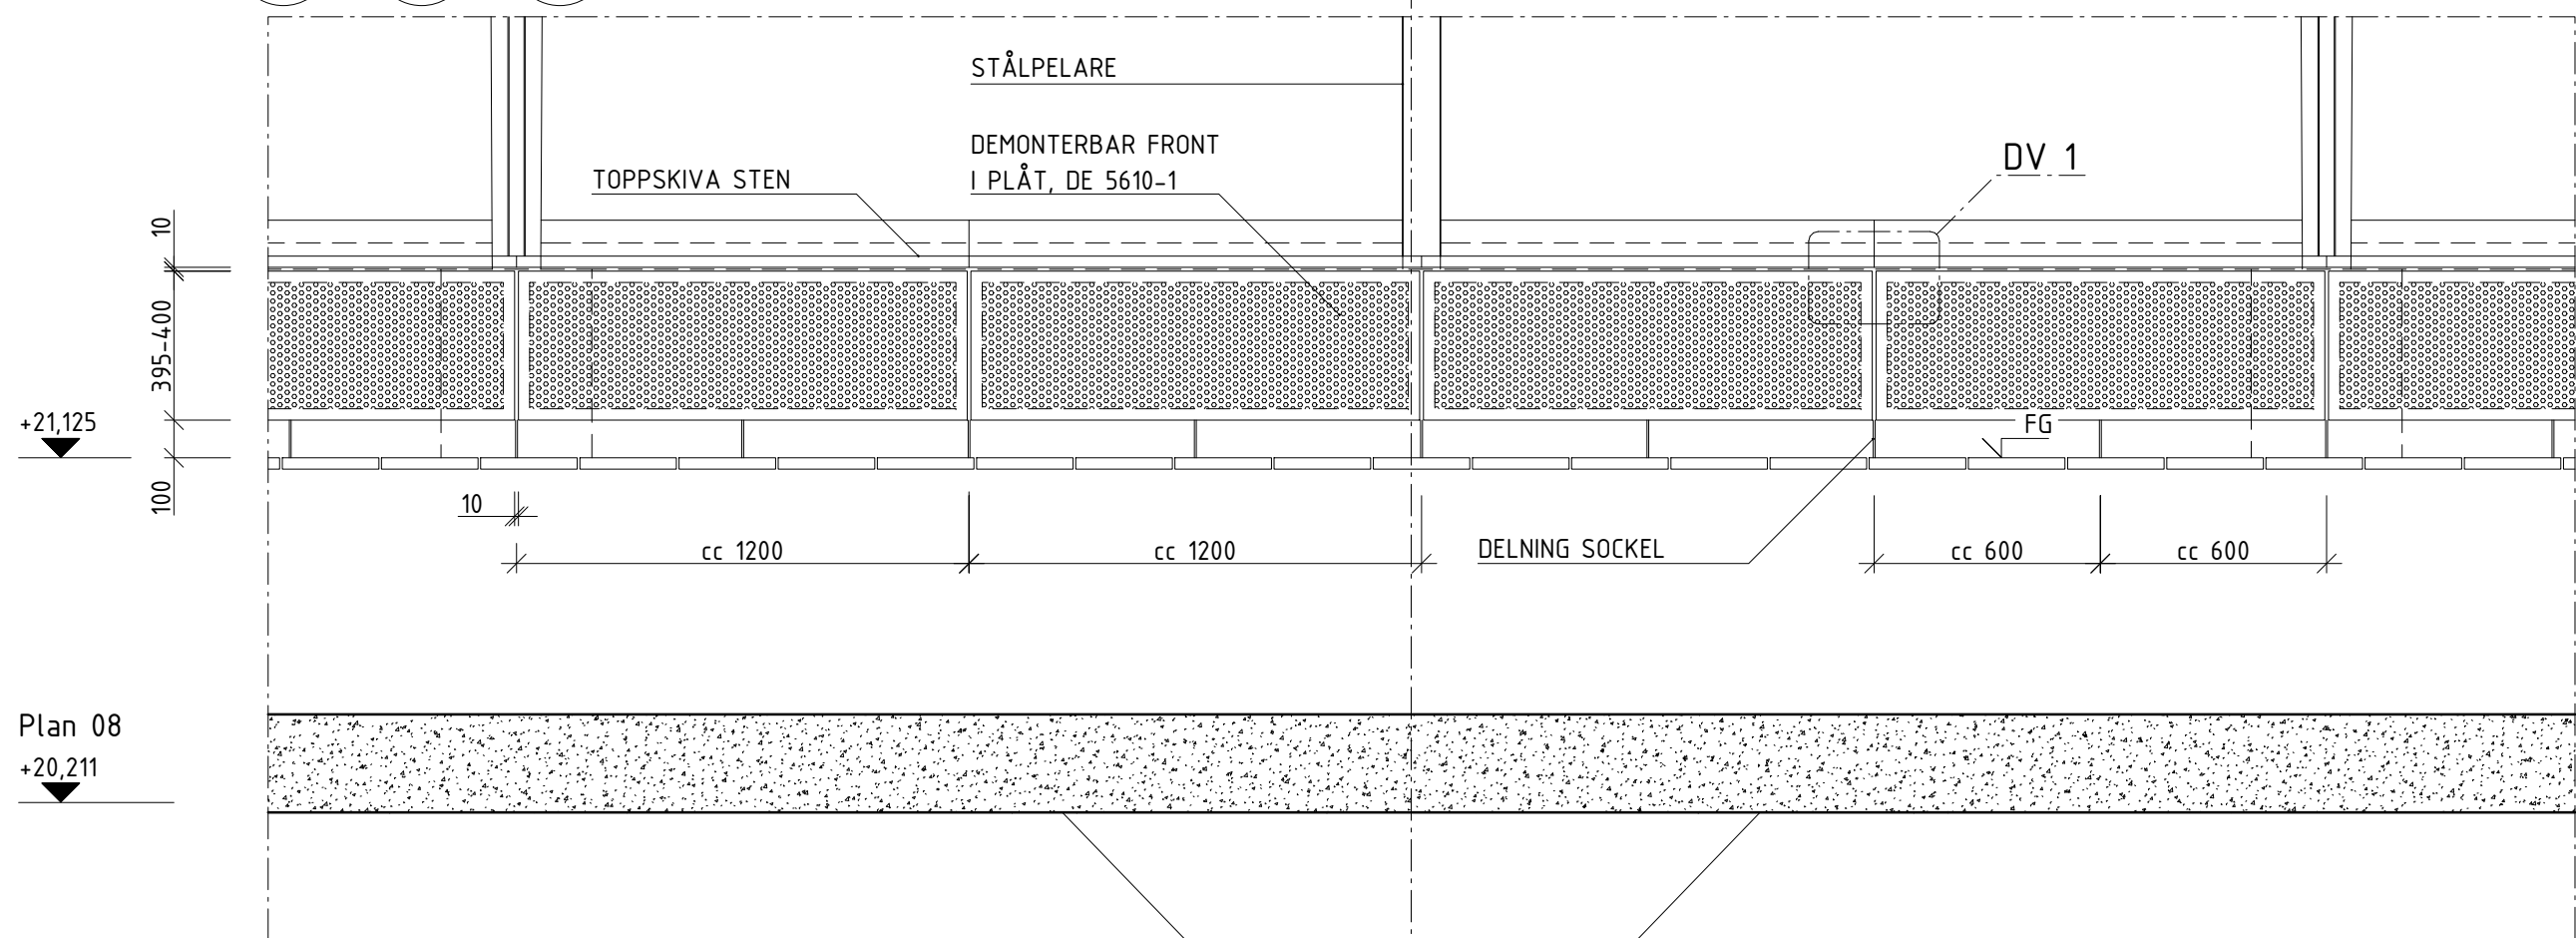


SEKTION B-B

FRONTPANELER INKLÄDNAD
DE 5610-1

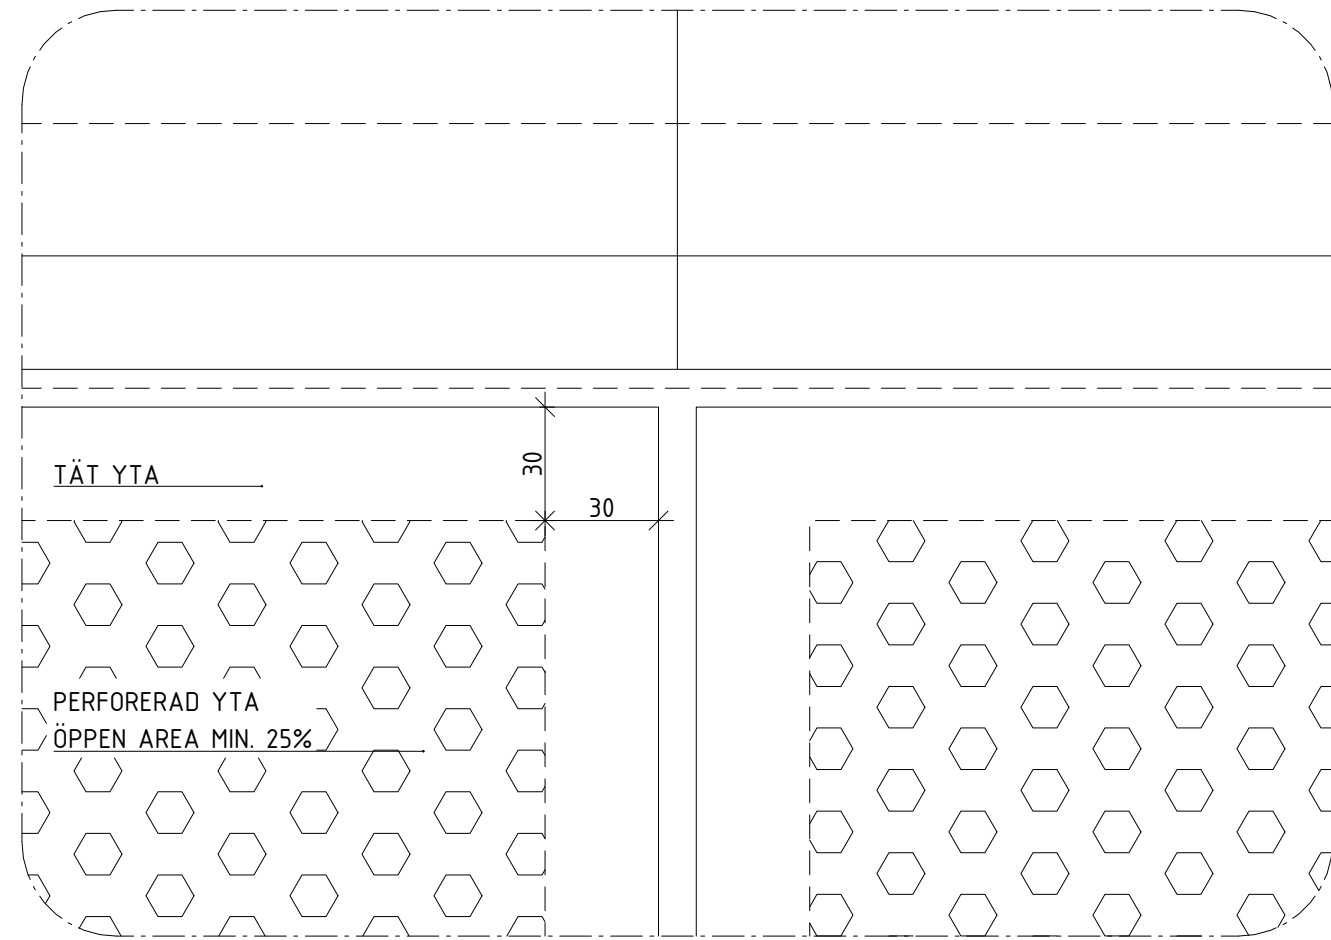


DV 1

FRONTPANEL PERFORERING, SKALA 1:2
DE 5610-1

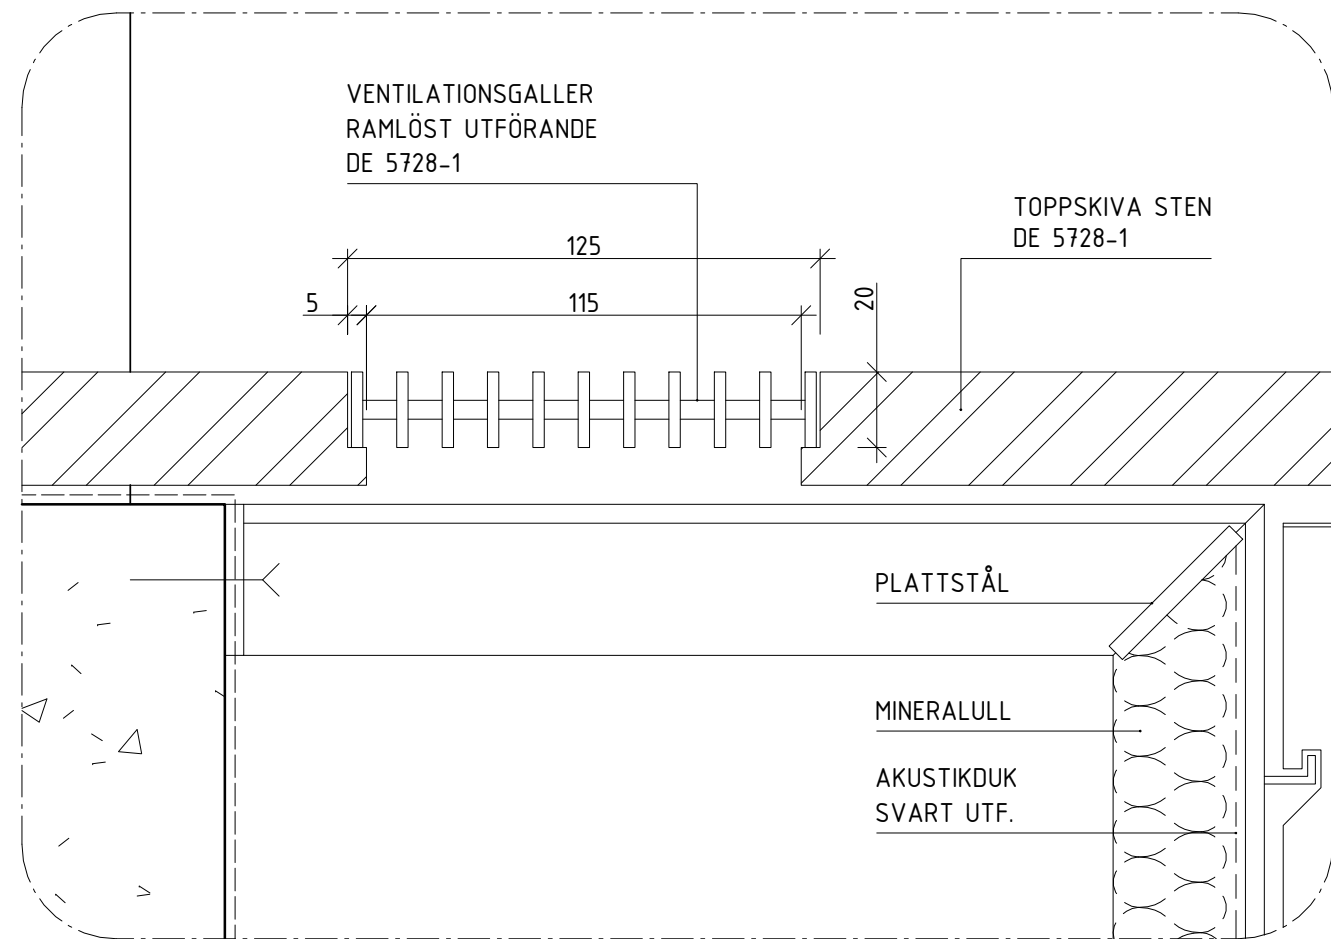


DV 2

VENT.GALLER, SKALA 1:2
DE 5728-1

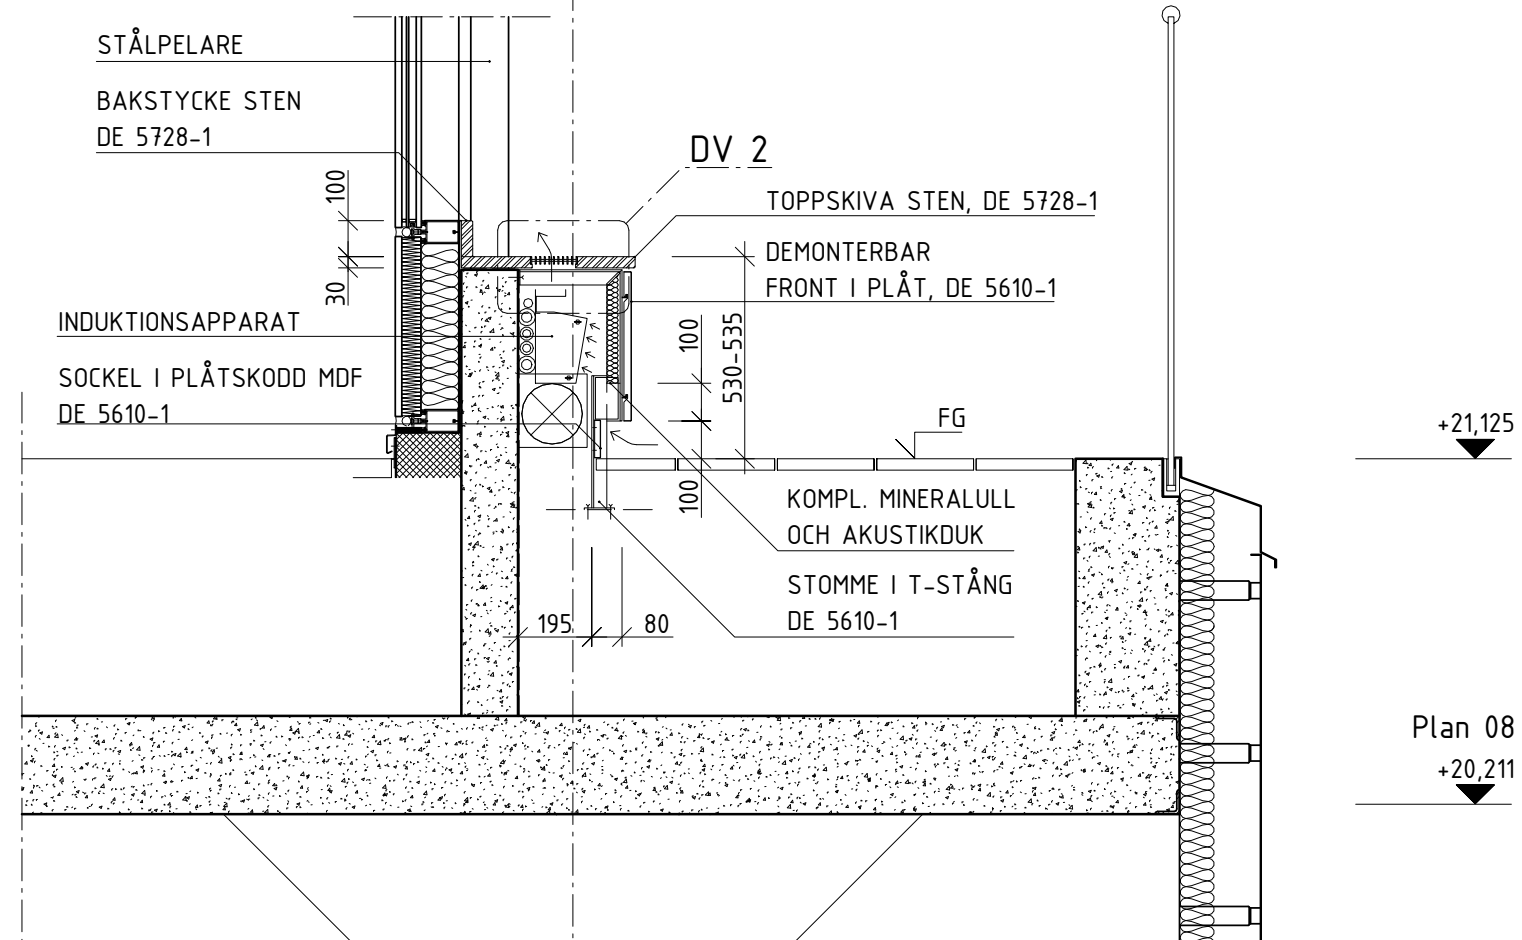

SEKTION C-C

KONSTRUKTIONSPRINCIP INKLÄDNAD
DE 5610-1, 5728-1

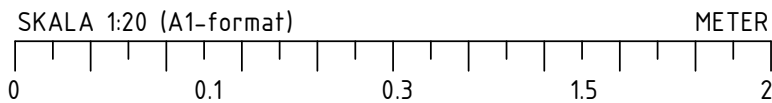

FÖRKLARINGAR

ALLA MÅTT ANGES I MILLIMETER.
ALL MÅTTSÄTTNING AVSER FÄRDIGA YTOR.

FÖRESKRIFTER

MÅTT KONTROLLERAS PÅ PLATS FÖRE TILLVERKNING.

STÅLKONSTRUKTIONEN SKALL KLARA EN BELASTNING OM
MINIMUM 150 kg/m².

FÖNSTERBÄNKSINKLÄDNAD HUVUDSAKLINGEN FÖR DOLT
MONTAGE OCH KANALISATION AV V FÖRESKRIVEN
INDUKTIONSPAPPARATUR.

STÅLKONSTRUKTION, DE 5610-1
RAMVERK I T-STÅNGSTÅL FÖR INFÄSTNING I BETONG.
DIMENSIONER 40x40x5, TVÅDELADE STOMME. FOGAS SAMMAN
MED SVETSPLÅT EL. DYLIKT. KOMPL. HORISTONTALER I
PLATTSTÅL, DIM. 45X5. UTBREDDNING ENL. SEKTION A-A.
STOMMEN BULTAS TILL SOCKEL OCH GÖLVUPPBYGGNAD.
KOMPLETTERANDE DON FÖR INFÄSTNING TOPPSKIVA SAMT
UPPHÄNGNING FRONT, TYPVAL I SAMRÅD MED LEVERANTÖR
TOPP OCH FRONT. ALLT STÅL MÅLAS I RAL 7016.

FRONT, DE 5610-1
BÄNKFRONT UTFÖRS SOM DEMONTERBARA BOCKADE
PLÅTKASSETTER I LÅDFORM (EN BOCKNING/SIDA),
MED DOLD UPPHÄNGNING. GENERELLA DIM. 1190x395x20,
GÖDSTJOCKLEK 15 mm. KASSETTER I ALUPLÅT MED DELVIS
PERFORERING, SE SEKTION B-B.
ÖPPEN AREA MINIMUM 25% INOM ZON FÖR PERFORERING.
MÖNSTERTYP MOTSVARANDE TYP R3US (ÖA 28,26%).
LEVERANTÖR FLEXPLÅT ELLER LIKVÄRDIGT.
KASSETTERNA PULVERLACKERAS I RAL 7016.

KOMPLETTERANDE PLÅTSKODD SOCKEL I 16 mm MDF,
HÖJD 100 mm. MONTERAS I ALULIST LIMMAD MOT GÖLV, DIKT
T-STÅNG. KULÖR SOCKEL OCH LIST LIKA PLÅTKASSETTER.

AKUSTIK, DE 5610-1
STOMME/FRONTPANEL KOMPLETTERAS MED MINERALULL OCH
AKUSTIKDUK, SVART KULÖR. ALTERNATIVT UTFÖRANDE I
SAMRÅD MED AKUSTIKER. TILLSE SLÄPP OM 100 mm FRÅN
UK KASSETT OCH MINERALULL FÖR FULLGÖD VENTILATION.

TOPPSKIVA OCH BAKSTYCKE, DE 5728-1
TOPPSKIVA OCH BAKSTYCKE I 30 mm NATURSTEN,
TYP JÄMTLANDSKALKSTEN, SVART SLIPAT UTFÖRANDE.
SYNLIGA KANTER FASAS. URSPARNING SAMT UTFRÄST
UPPLAG FÖR GALLER. DELNING/SKARVAR UTFÖRS VAL
DOLDA, EVENTUELL FÖGHASSA I KULÖR LIKA NATURSTEN.

VENTILATIONSGALLER, DE 5728-1
GALLER AV STRÄNGPRESSADE ALUMINIUMPROFILER UTAN
RAM - ENDAST LAMELLINSATS, FABRIKAT KUNGSPROFILER
ELLER LIKVÄRDIGT. LAMELLTYP R (RAKA LAMELLER) ENL.
SORTIMENT KUNGSPROFILER. DIMENSIONER 1800x123x20.
AVSTÅND MELLAN LAMELLER, 9 mm.
GALLER PULVERLACKERAS I RAL 7016.

HÄNVISNINGAR

5728-1		2019-06-28	
5610-1	2019-05-29	2019-06-28	
DE	FU	BH	PM

BYGGHANDLING			
VASAKRONAN			
ORIENTERINGSFIGUR			
BERIDAREBANAN 77			
VASAKRONANS PROJEKTNUMMER			
1417000063			
BERIDAREBANAN 77 HÖGHUS 1			
(A) WESTER + ELSNER T: 08-402 68 80			
K TYRÉNS T: 010-452 20 00			
E PROJEKTEL T: 018-13 97 00			
V SEC PROJEKT AB/FERAX AB T: 072-226 59 73			
BR BRANDKONSULTEN T: 08-505 344 00			
S EVOGA AB T: 073-412 76 46			
SP NORDISKA BRAND T: 08-730 06 70			
W HELENIUS INGENJÖRSBYRÅ AB T: 08-625 22 00			
PL TÅ Consult AB/DAMAG AB T: 076-877 67 76			
C SWECO POSITION AB T: 08-695 60 00			
UPPDRAG NR			
2745-00			
RITAD/KONSTR AV			
P. LARSSON			
H. JOHANSSON			
ANSVARIG			
S. SIGFRIDSSON			
BYGGNAD			
2019-06-28			
FASTIGHET/KST			
14170			
001			
OMBYGGNAD ETAPP 1			
HUS 1			
FÖNSTERBÄNKSINKLÄDNAD			
DETALJER			
SKALA			
1:20			
NUMMER			
A-43-6-0100003			
REV			
A			

ORIGINALFORMAT: A1