






Inkom till Stockholms stadsbyggnadskontor - 2021-05-24, Dnr 2020-11119

Sektion A-A 1:100

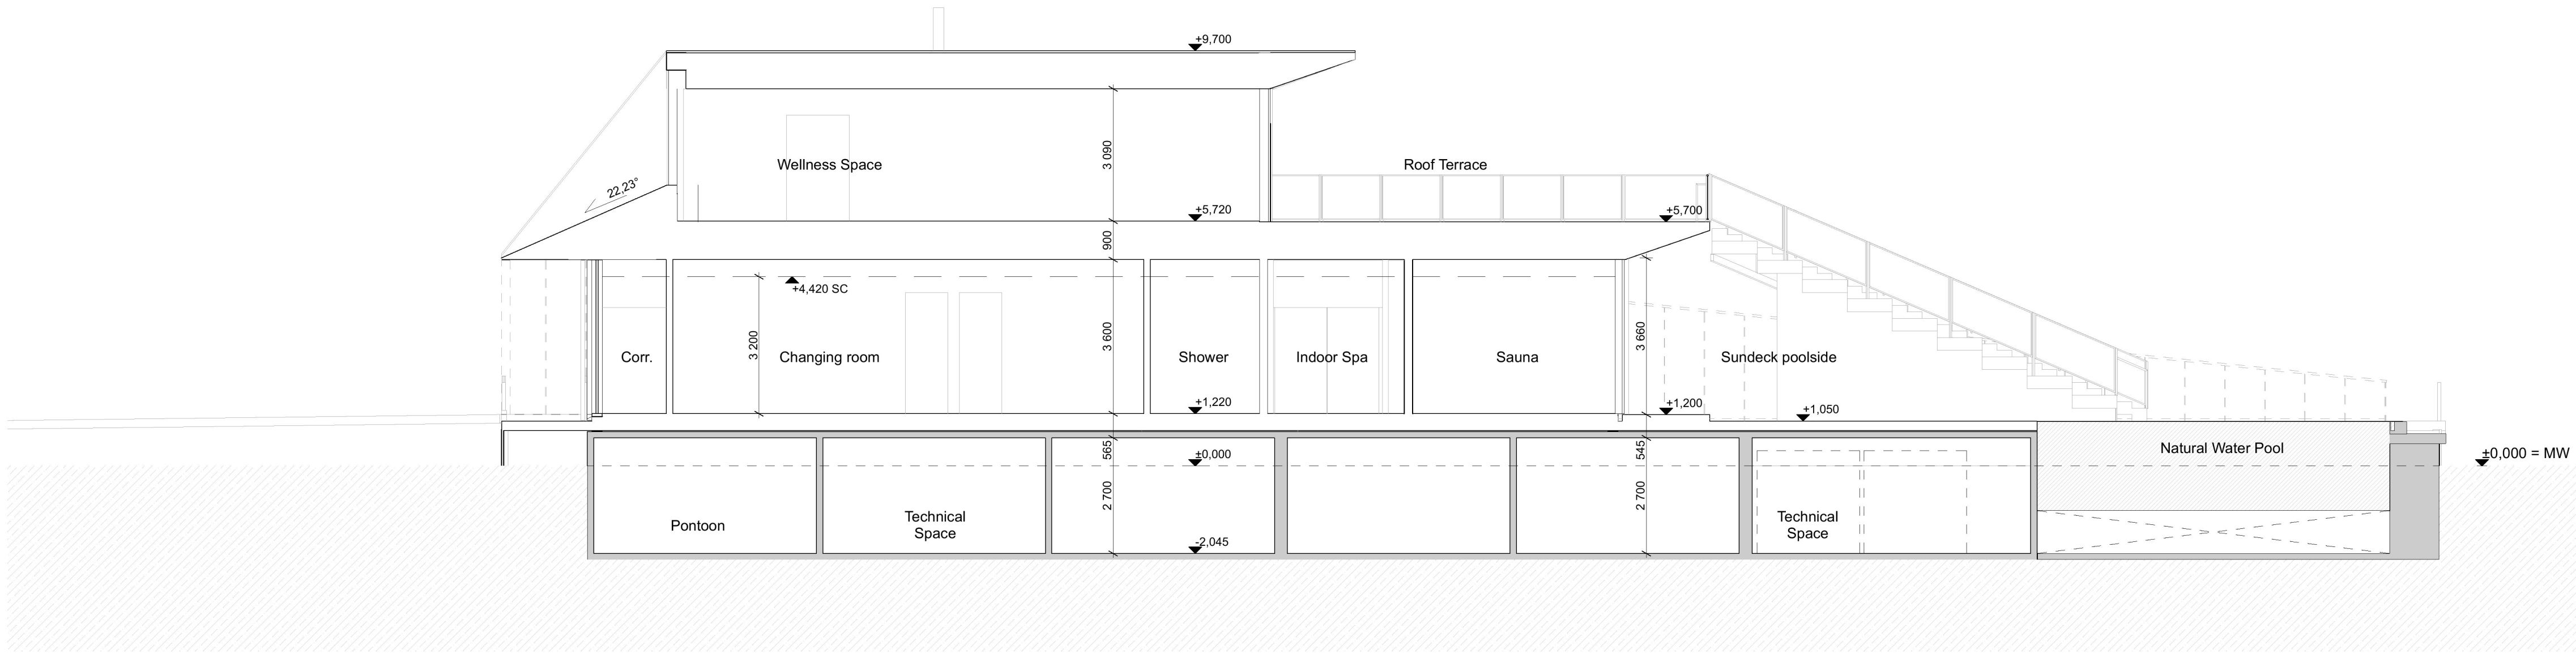

Sektion A-A 1:100

Sektion B-B 1:100

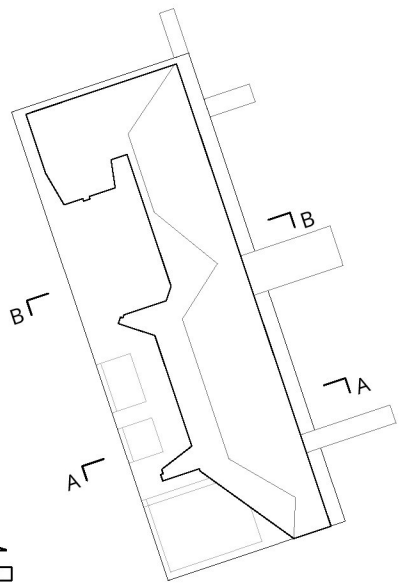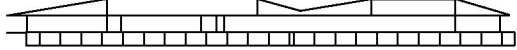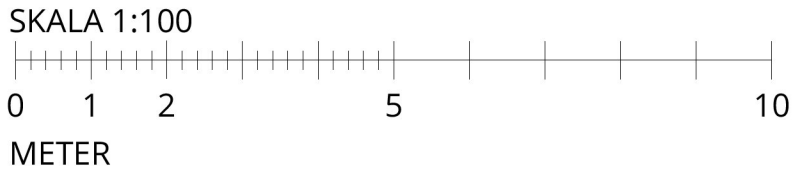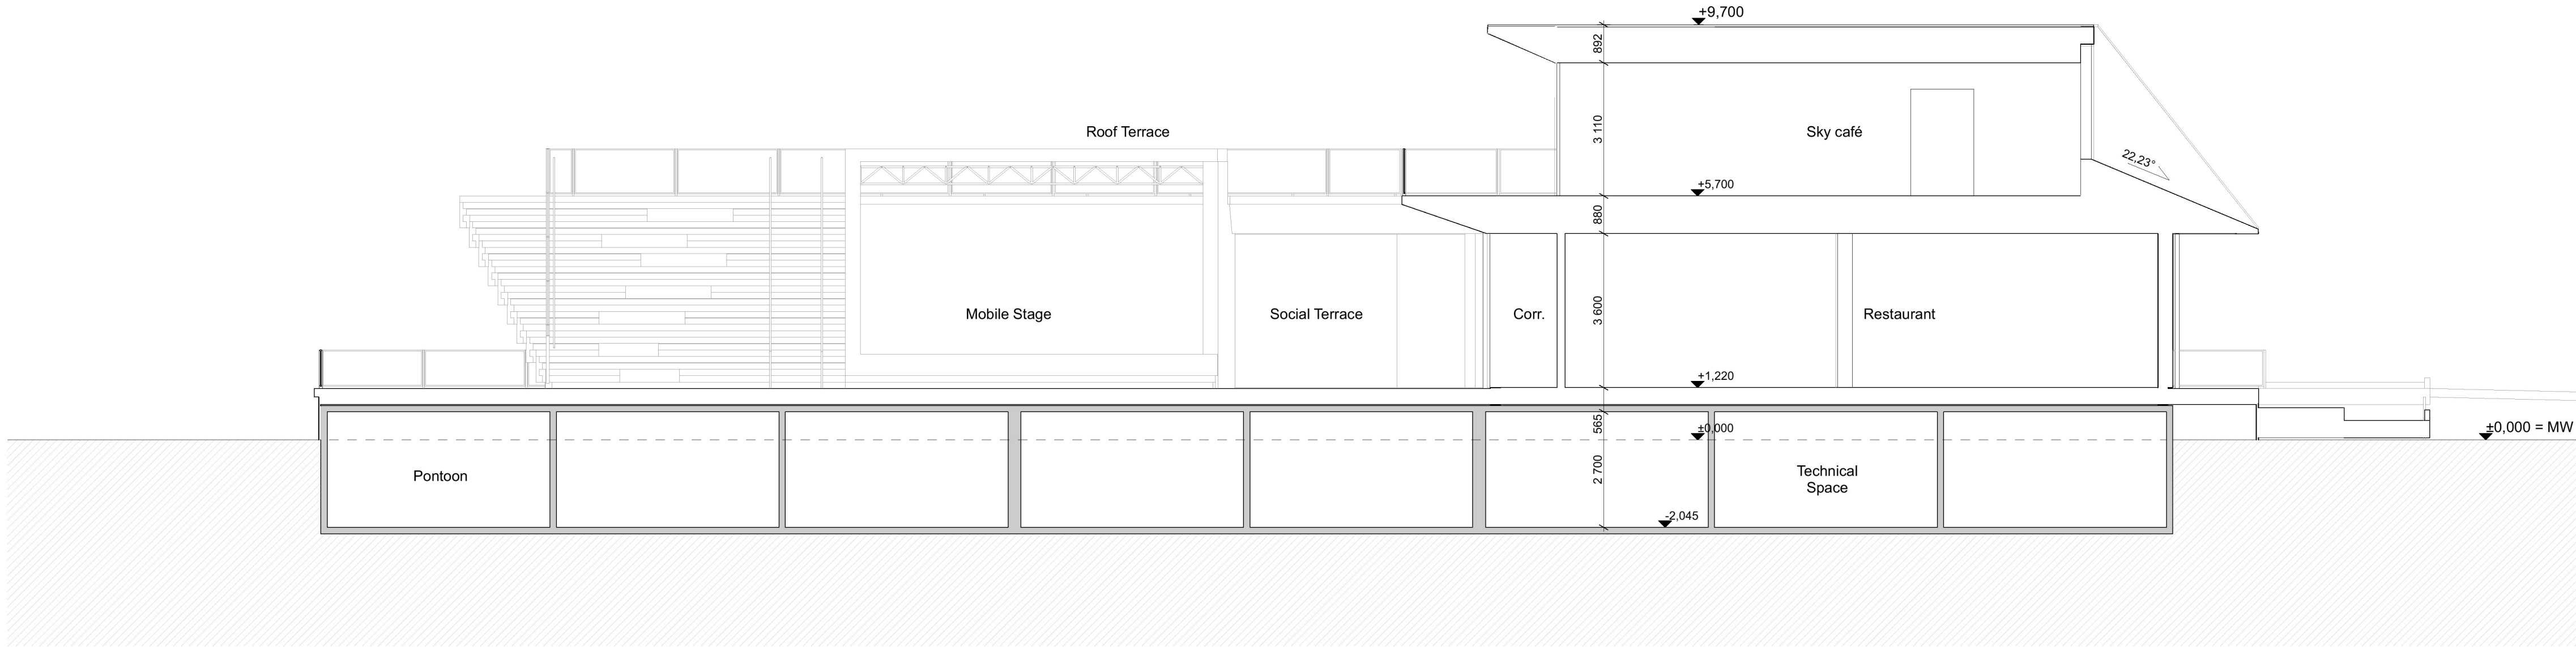

B	24.05.2021	Handrails added to street side ramps Floating stairs removed Bollards added to floating stairs	AM
---	------------	--	----

BET	DATUM	ÄNDRINGAR AVSER	SIGN
-----	-------	-----------------	------

Höjdsystem RH2000

STADSDEL	FASTIGHET	DIARENUMMER	
Gamla Stan	Gamla Stan 1:34	2020-11119	
BYGGNADSTYP		STATUS	SEKVN.R
Nybyggnad		BYGGLOVHANDLING	
ARENDET AVSER, ADDRESS		BETECKNING	SKALA
Flytande badhus och multifunktionsbyggnad		Sektion AA, Sektion BB	1:100

Munkbrohamnen 1			
ANSVARIG ARKITEKT			
Anssi Lassila			
KONTRAKTPERSON	FIL	REV	B
Aki Markkanen	Sektion AA, Sektion BB.pdf		
RYTAD AV	DATUM	OKRADE	PROJ. NR
AM, TL	04.05.2021	ARK	1281
			NUMMER
			A-40-2-001

OOPAA OFFICE FOR PERIPHERAL ARCHITECTURE

SEKNAJOKI: Kuopiostrada 19 A, FI-00100 Helsinki +358 (0)6 414 1235
HELLENK: Etelämeren Puutarhankatu 8, FI-00100 Helsinki +358 (0)6 304 8205