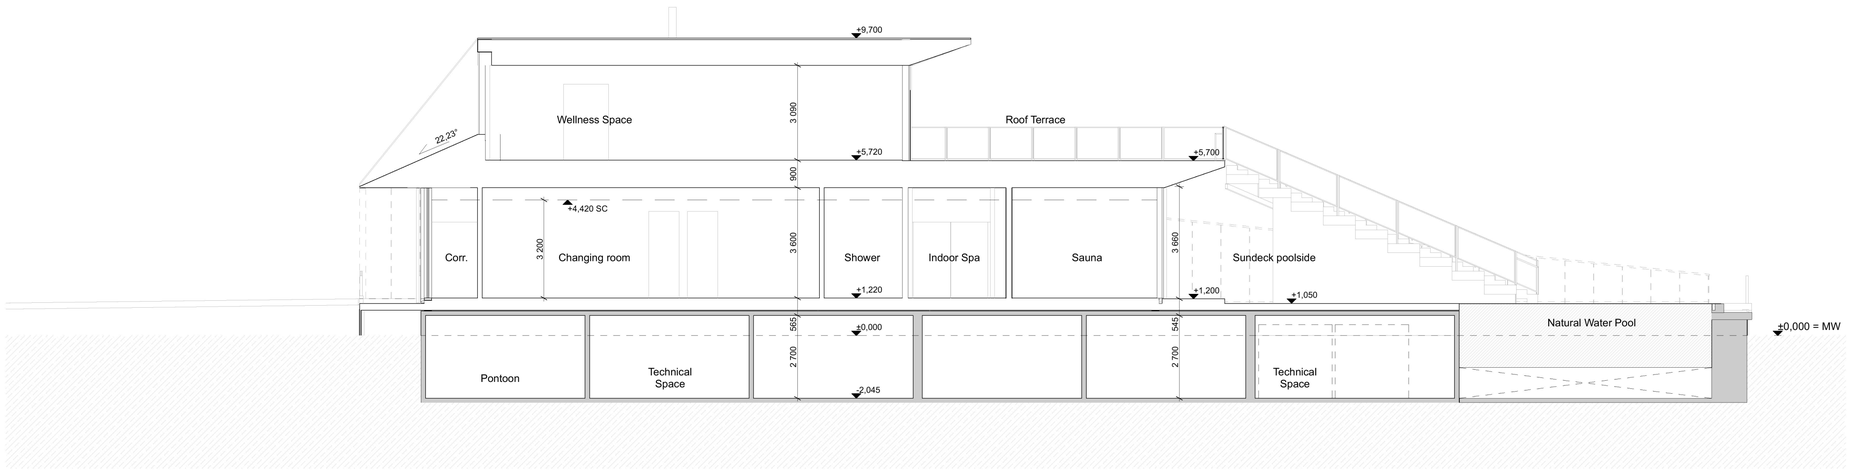

Sektion A-A 1:100

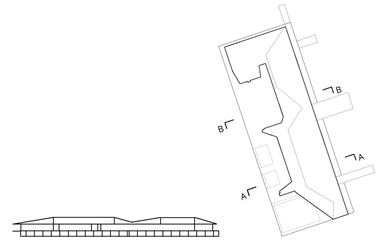

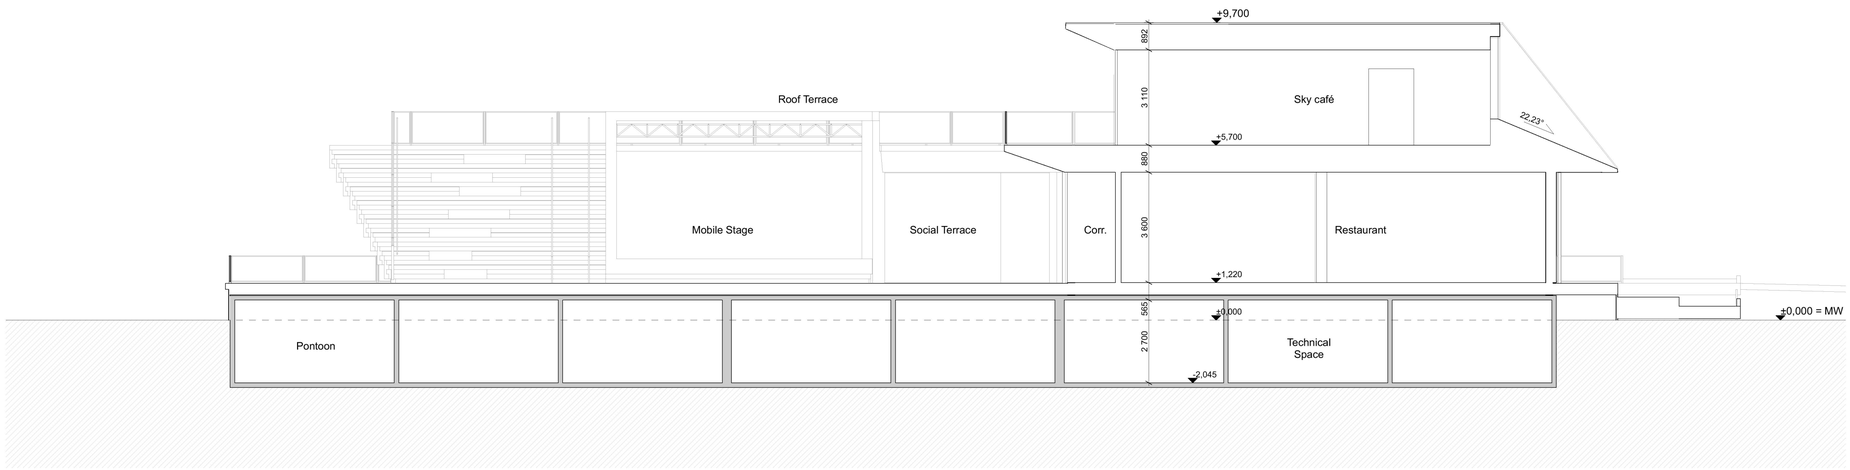

Sektion B-B 1:100

SKALA 1:100

0 1 2 5 10

METER

B	24.05.2021	Handrails added to street side ramps Floating stairs removed Bollards added to floating stairs	AM
BET	DATUM	ÄNDRINGAR AVSER	SIGN

Höjdsystem RH2000

STADSDEL: Gamla Stan	FASTIGHET: Gamla Stan 1:34	DIARIENUMMER: 2020-11119	
BYGGNADSTYP: Nybyggnad		STATUS: BYGGLOVHANDLING	SEKV.NR
ÄRENDET AVSER, ADDRESS: Flytande badhus och multifunktionsbyggnad		BETECKNING: Sektion AA, Sektion BB	SKALA: 1:100
Munkbrohamnen 1			
ANSVARIG ARKITEKT: Anssi Lassila			
KONTAKTPERSON: Aki Markkanen		FIL: Sektion AA, Sektion BB.pdf	REV: B
RITAD AV: AM, TL	DATUM: 04.05.2021	OMRÅDE: ARK	PROJ. NR: 1281 — NUMMER: A-40-2-001

OOPEAA OFFICE FOR PERIPHERAL ARCHITECTURE

SENÄJOKI: Kauppakatu 19 A, FI-60100 Seinäjoki +358 (0)6 414 1225
HELSINKI: Eteläinen Hesperiankatu 8, FI-00100 Helsinki +358 (0)50 364 8305

Inkom till Stockholms stadsbyggnadskontor - 2021-05-24, Dnr 2020-11119
Tillhör Stockholms stadsbyggnadsnämnds beslut, Lovbeslut - Bifall - 2021-06-22, Handl. Mikael Andersson Ståhl