
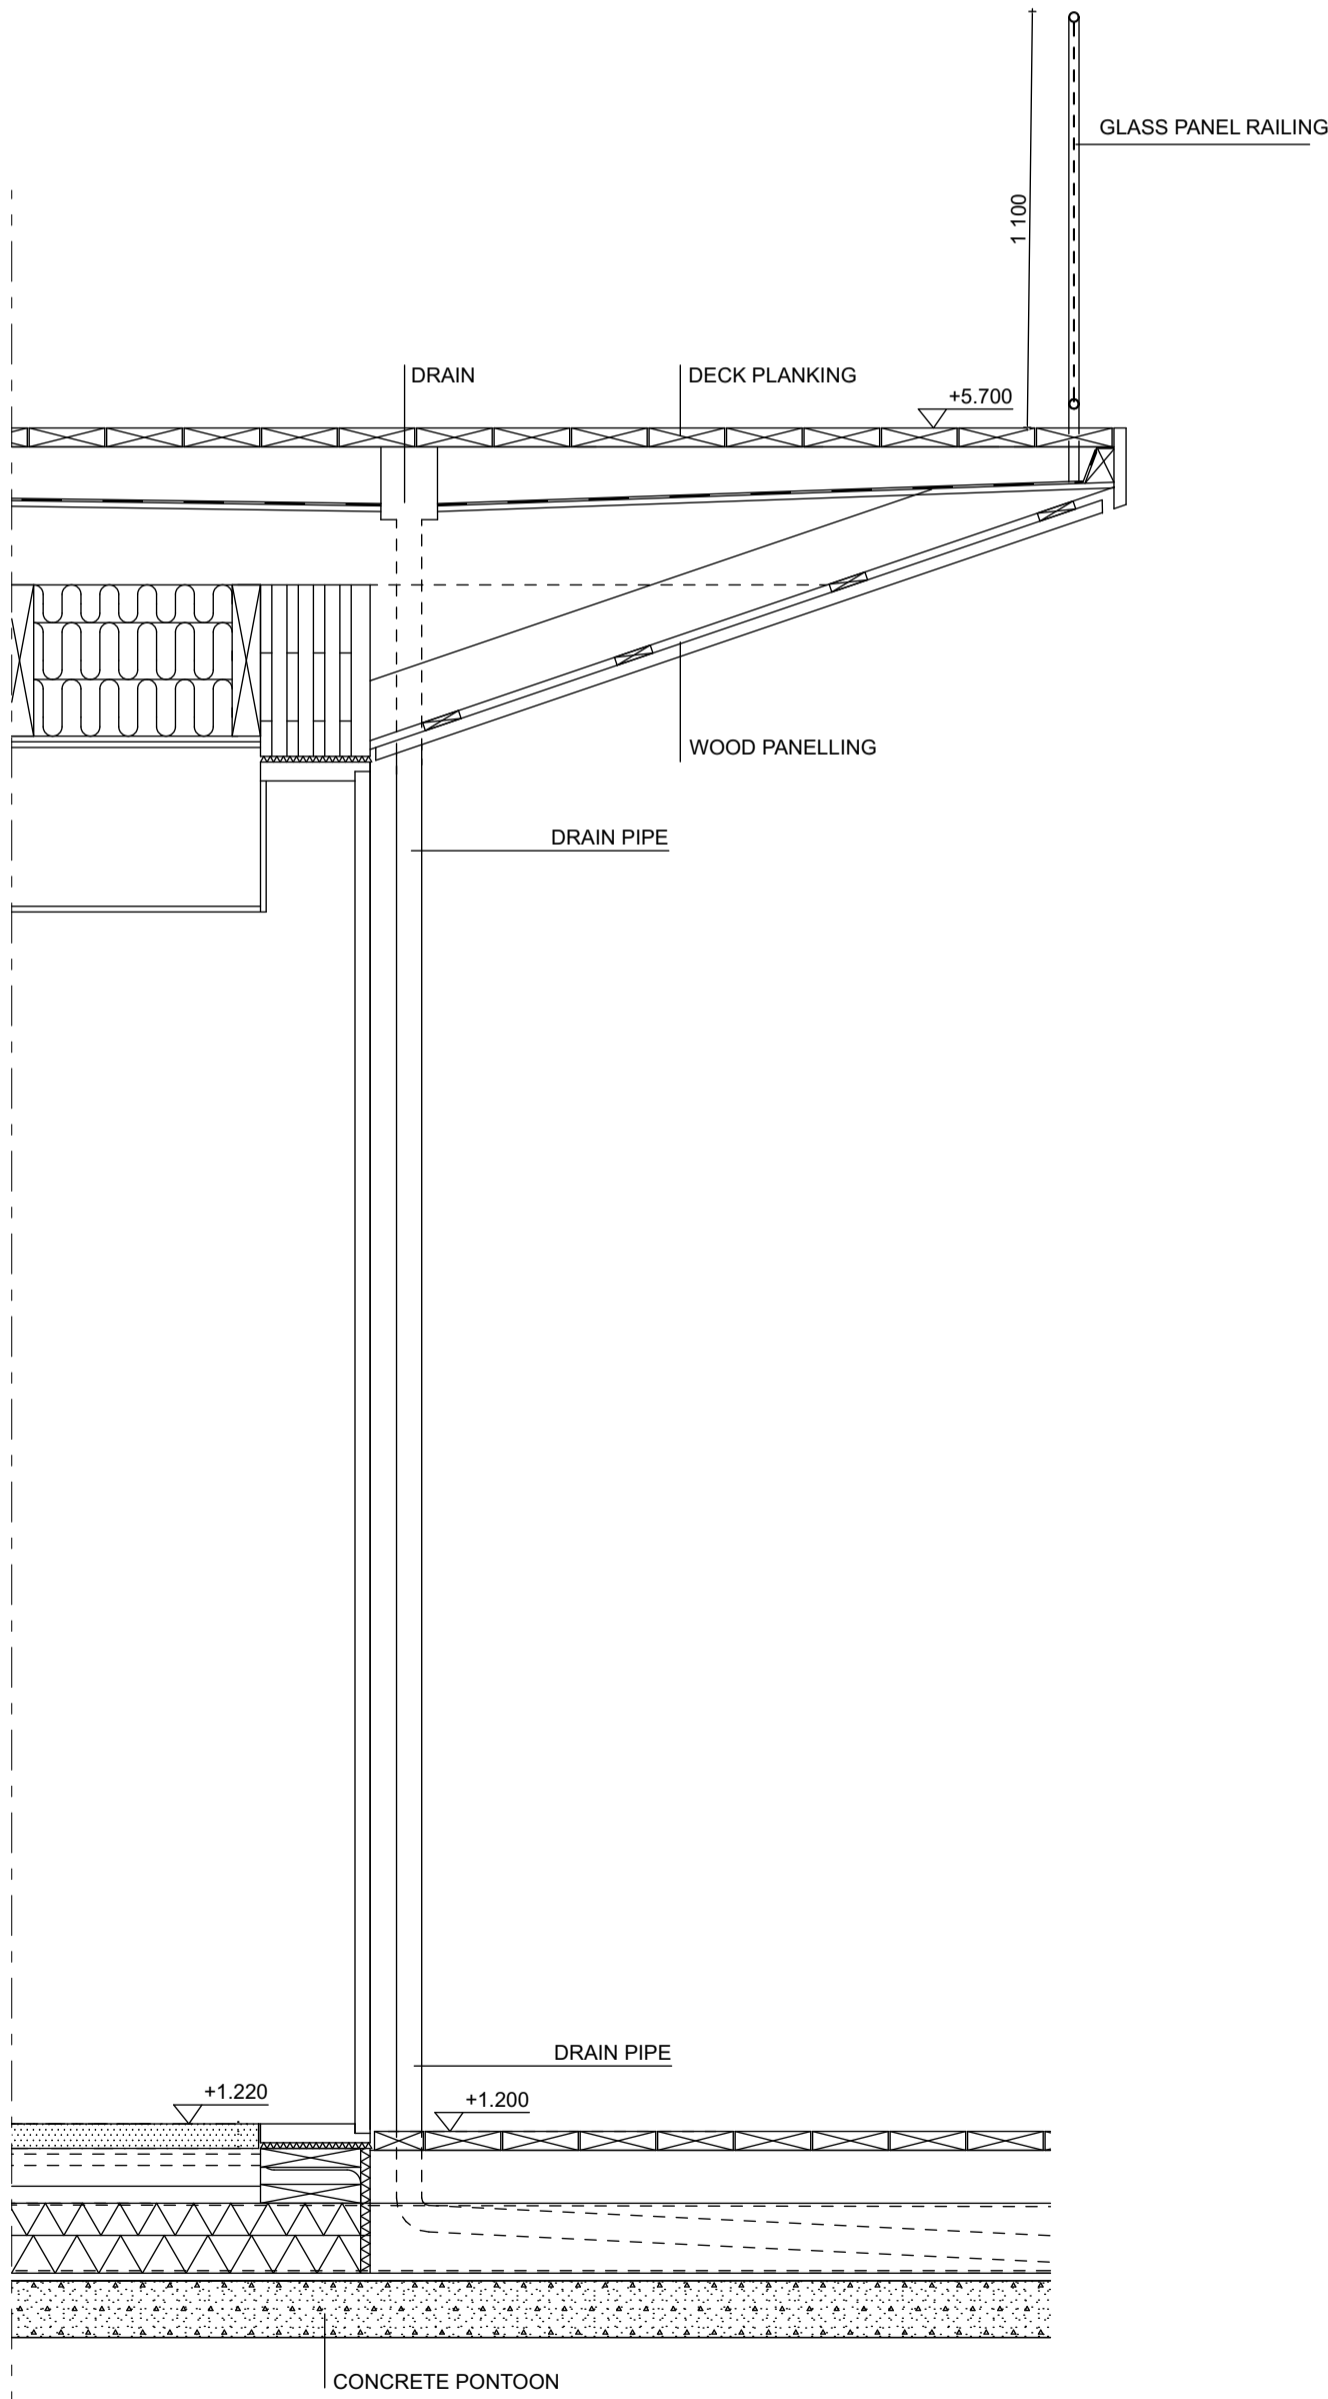
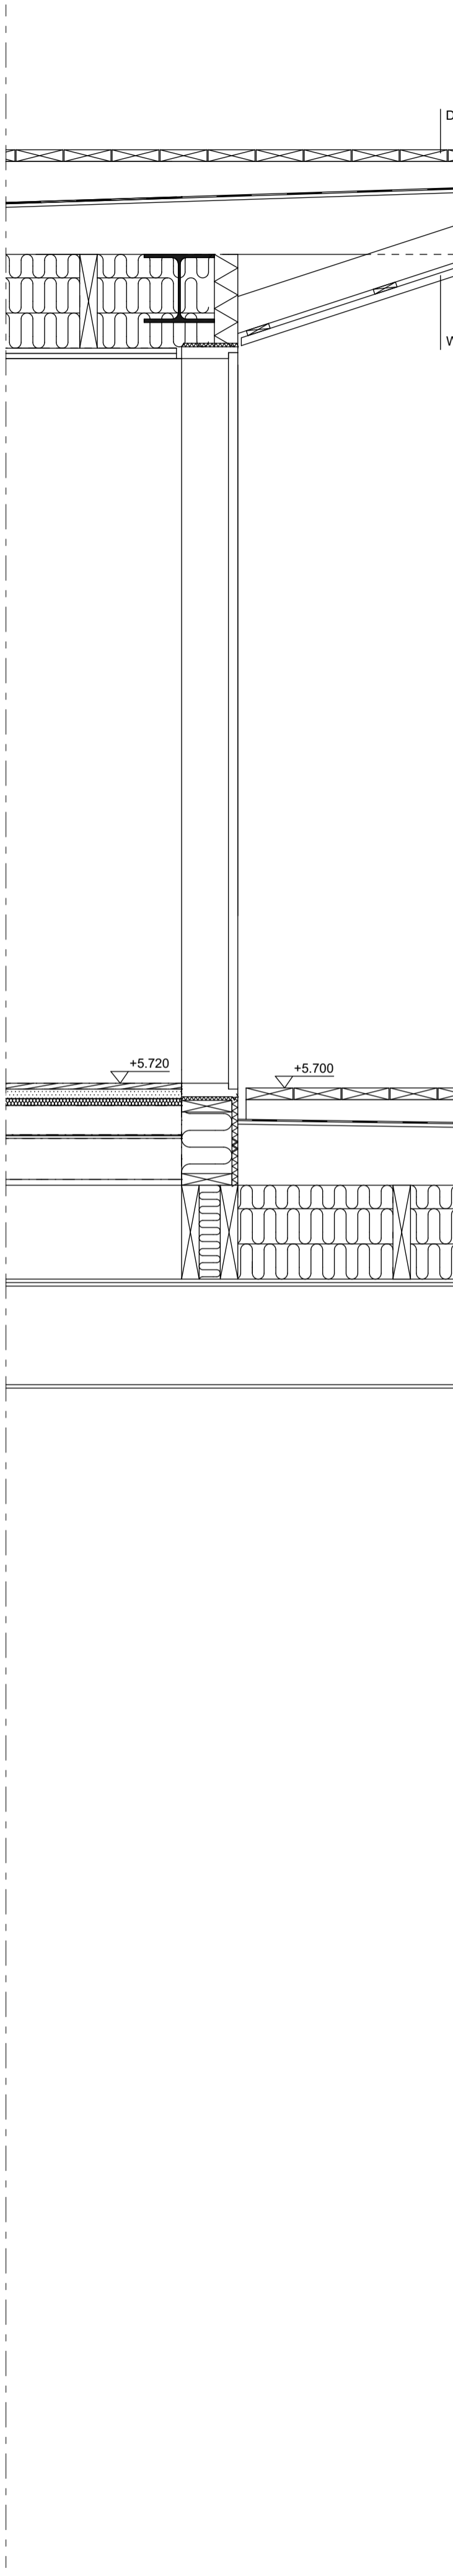



Inkom till Stockholms stadsbyggnadskontor - 2021-05-17, Dnr 2020-11119
Timor Stockholms stadsbyggnadsnämnde beslut, Lovesslut - Bilal - 2021-06-22, Handl. Mikael Andersson Stahl

Takfot och fasad, principdetaljer 1:10

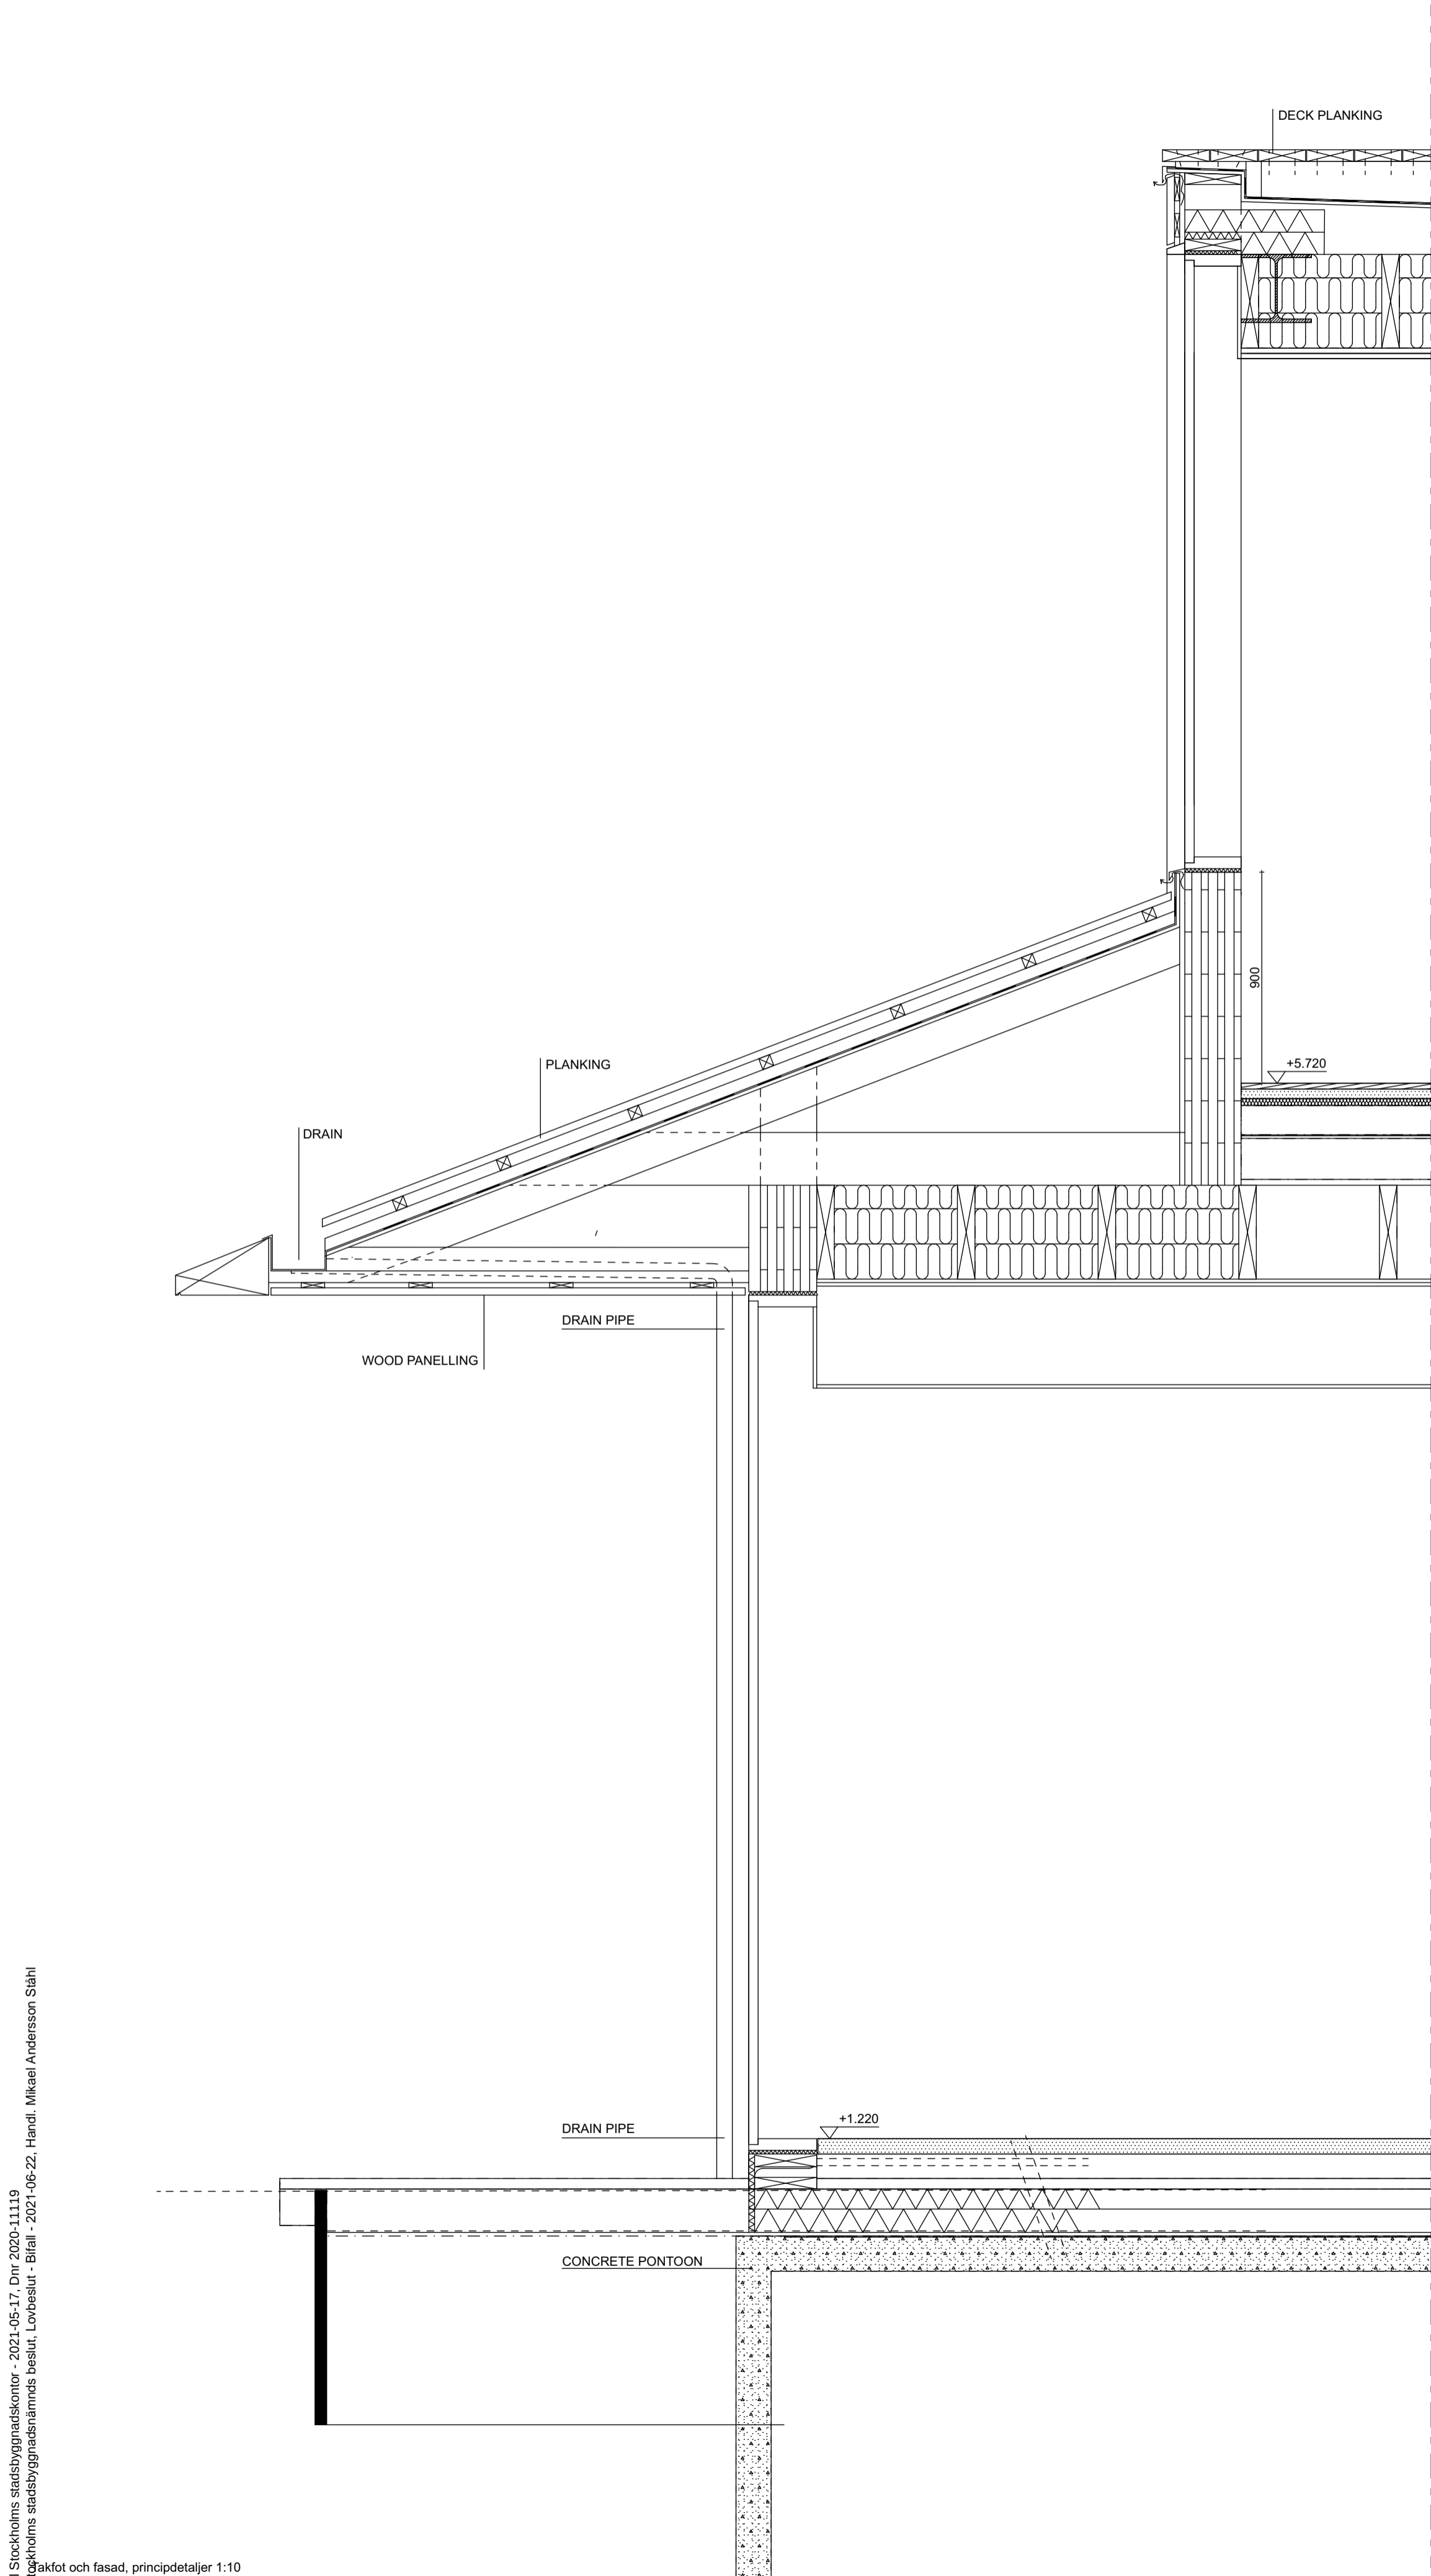

SKALA 1:20

0 0,1 0,2 0,3 0,4 0,5
METER

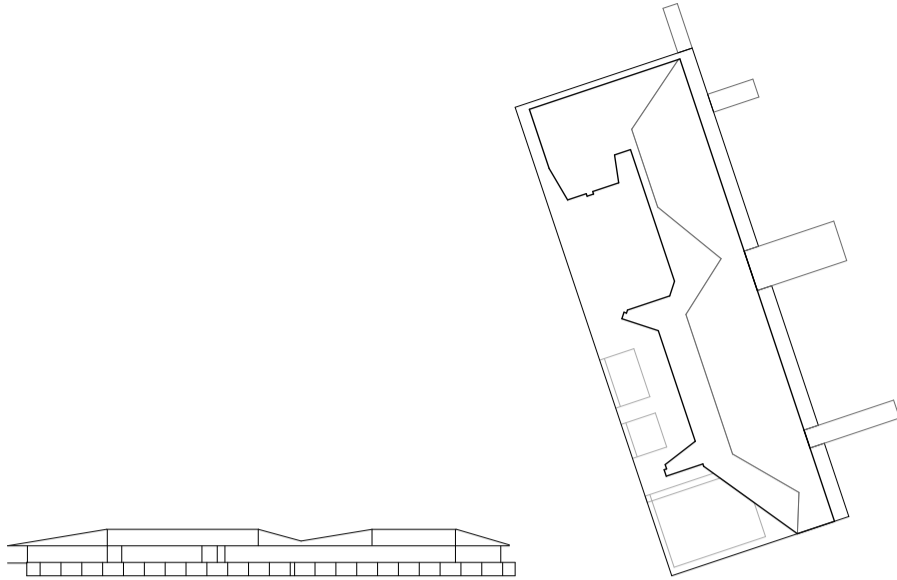

A	10.05.2021	The direction of the roof boarding of the box has been changed to vertical and the eaves detail of the box has been changed	AM
		The lower eave has been straightened	
		The eave detail above the rood window edge has been straightened vertical and the roofing blanks have been extended to meet edge	

BET	DATUM	ÄNDRINGAR AVSER	SIGN
-----	-------	-----------------	------

Höjdsystem RH2000

STADSDEL	FASTIGHET	DIAKENUMMER		
Gamla Stan	Gamla Stan 1:34	2020-11119		
BYGGNADSTYP	STATUS		SEKVN	
Nybyggnad	BYGGLOVHANDLING			
ÄRENDET AVSER, ADDRESS	BETECKNING		SKALA	
Flytande badhus och multifunktionsbyggnad	Takfot och fasad - principdetaljer		1:20	

Munkbrohamnen 1				
ANSVARIG ARKITEKT				
Anssi Lassila		FIL		REV
Kontraktsperson		Takfot och fasad - principdetaljer.pdf		A
Aki Markkanen		OMRÅDE		NUMMER
JP, TL		DATUM	PROJ. NR	
		04.05.2021	1281	A-42-6-001

OOPÉAA OFFICE FOR PERIPHERAL ARCHITECTURE

SEINÄJOKI Kivipolku 19 A, FI-00100 Seinäjoki +358 (0)6 414 1235
HELSINKI Etnahnen Hesperiankatu 8, FI-00100 Helsinki +358 (0)6 364 8005