

KONSTRUKTIONEN HAR BERÄKNATS MED
DATAPROGRAM "PAMIR",
Timmele Takstolsfabrik AB - LIC.NR: 8612
DIM. NORM: EN 1995-1-1:2004 + A2:2014 + EKS 11
FULLSTÄNDIGA RESULTAT ENL. BERÄKNINGSUTSKRIFT


MATERIALBREDD (mm):	45
VIKT (kg/st):	20
LASTBREDD MAX (mm):	600
LASTFÖRDELNINGSAKTOR:	1,1
SÄKERHETSKLASS:	SK2
KLIMATKLASS:	2 = 65% <= RF < 85%
TAKSTOLSFABRIKEN ÖVERVAKAS AV : RISE Research Institutes of Sweden AB PRODUKTCERTIFIKAT: 0402 - CPR - SC0212-10 AVSTYVNINGAR: SE TVÄRSNITTSABELL	

NYTTIG LAST UTANFÖR RUMMET:	0,5
NYTTIG LAST INNE I RUMMET:	2
NYTTIG LAST MELLANVÄGG:	0,5
EGENLAST PÅ INNERTAK:	0,3
EGENLAST PÅ RAMVERKSGOLV:	0,15

KNUT NR	RIKTN.	LK P/L MAX	LK M MAX	LK K/MO MAX	LK K/MO MIN	U-BR mm
1	VER.	0,51	2,32	0	0	10
2	VER.	0,63	4,23	0	0	10

KNUT NR	VER.	HOR.	LK NR.
1-2	10,8	0	1015:5:1 (Winst)
1	-0,7	0	1015:5:1 (Winst)
1-2	0,8	0	1015:5:1 (Winst)

FÖR DEFORMATION I FLER PUNKTER - SE BER.UTSKRIFT

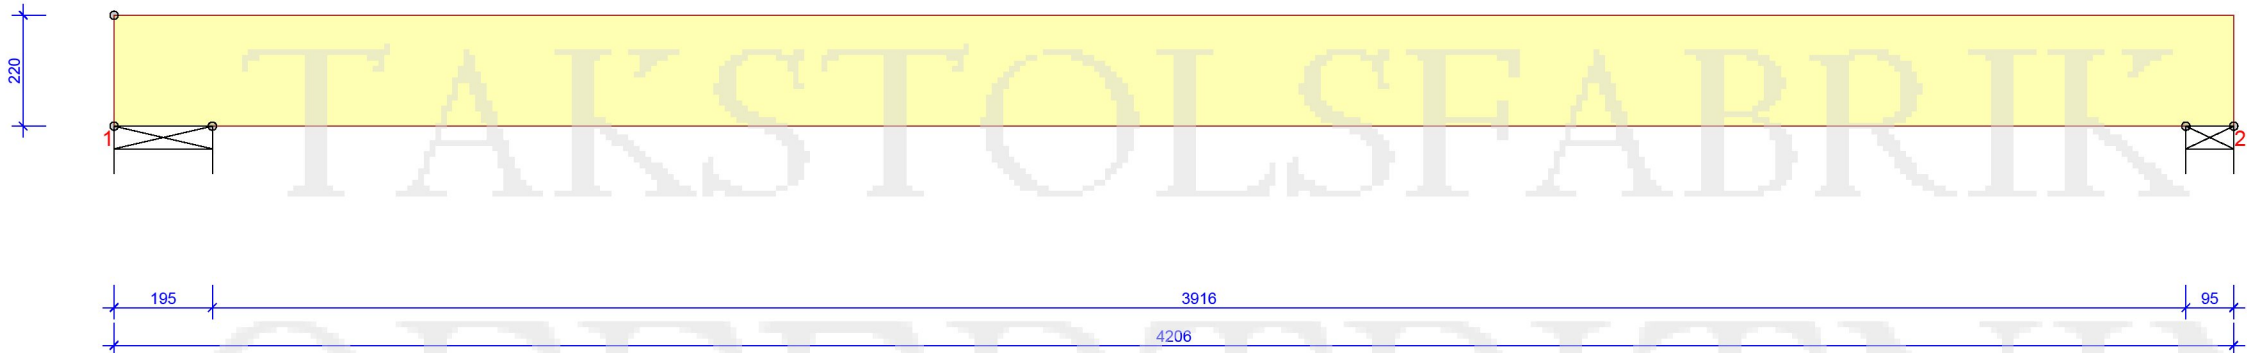

2020-10-26 - 11:57
9.0 SR2b (288a34c)

 <p>TIMMELE TAKSTOLSFABRIK AB</p> <p>TEL. 0321 - 53 02 80 FAX. 0321 - 53 02 89</p>		<p>Allmogehus Typ MB3 Gitarren 1</p>	
<p>RITAD/KONSTR. AV GRANSK Daniel Fransson</p>		<p>ARBETSNR. 202344</p>	
<p>Timmele, 2020-10-26</p>		KOD TYP POS	SKALA 1:15
		RITNINGSNUMMER	Sida 1/1
		REV.	