

KONSTRUKTIONEN HAR BERÄKNATS MED  
DATAPROGRAM "PAMIR",  
Timmele Takstolsfabrik AB - LIC.NR: 8612  
DIM. NORM: EN 1995-1-1:2004 + A2:2014 + EKS 11  
FULLSTÄNDIGA RESULTAT ENL. BERÄKNINGSUTSKRIFT


MATERIALBREDD (mm):	45
VIKT (kg/st):	43
LASTBREDD MAX (mm):	300
LASTFÖRDELNINGSAKTOR:	1,1
SÄKERHETSKLASS:	SK2
KLIMATKLASS:	2 = 65% <= RF < 85%
TAKSTOLSFABRIKEN ÖVERVAKAS AV :	
RISE Research Institutes of Sweden AB	
PRODUKTCERTIFIKAT: 0402 - CPR - SC0212-10	
AVSTYVNINGAR: SE TVÄRSNITTSABELL	

NYTTIG LAST INNE I RUMMET:	2
NYTTIG LAST MELLANVÄGG:	0,5
EGENLAST PÅ INNERTAK:	0,3
EGENLAST PÅ RAMVERKSGOLV:	0,15


KNUT NR	RIKTN.	LK P/L MAX	LK M MAX	LK K/MO MAX	LK K/MO MIN	U-BR mm
1	VER.	0,33	2,46	0	0	10
2	VER.	0,19	1,52	0	0	10
a1	VER.	0,43	3,48	0	0	22
a2	VER.	0,48	3,52	0	0	10

KNUT NR	VER.	HOR.	LK NR.
s1-1	7,2	0	1015:5:1:1:0:1 (Winst)
a2-2	1,2	0	1015:5:1:1:0:1 (Winst)
1	0	0	1015:5:1 (Winst)

FOR DEFORMATION I FLER PUNKTER - SE BER.UTSKRIFT

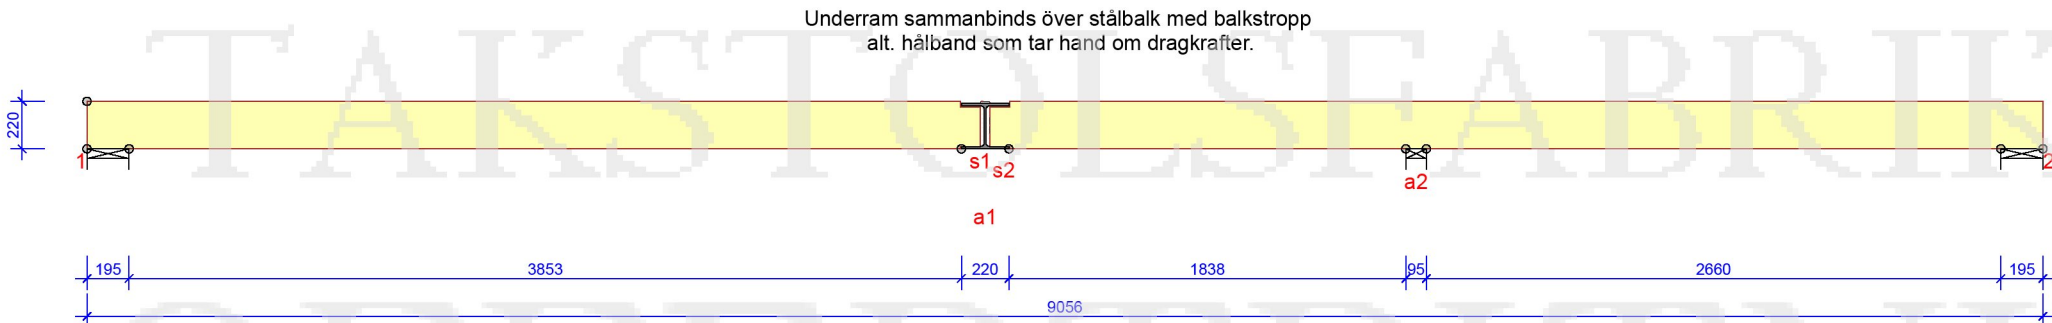

2020-10-26 - 12:56  
9.0 SR2b (288a34c)

© Ritningen är skyddad enligt upphovsrättslagen och får inte kopieras, spridas eller i övrigt användas utan upphovsmannens medgivande.			
		Allmogehus Typ MB5 Gitarren 1	
TEL. 0321 - 53 02 80 FAX. 0321 - 53 02 89		Stockholms Kommun	
RITAD/KONSTR. AV <b>Daniel Fransson</b>	GRANSK	ARBETSNR. <b>202344</b>	SKALA 1:35
Timmele. 2020-10-26		KOD TYP POS	RITNINGSNUMMER
			REV.