

MB6 - 2x1st

AVSTYVNINGAR ENLIGT TVÄRSNITTSTABELL (KOLUMN AVSTYV.) OCH TAKSTOLSYSTEMETS STABILITET SKA DIMENSIONERAS SEPARAT.  
OBS! URTAG I VIRKET HAR UTFÖRTS

ALLMÄNNA ANVISNINGAR

KONSTRUKTIONEN HAR BERÄKNATS MED  
DATAPROGRAM "PAMIR",  
Timmele Takstolsfabrik AB - LIC.NR: 8612  
DIM. NORM: EN 1995-1-1:2004 + A2:2014 + EKS 11  
FULLSTÄNDIGA RESULTAT ENL. BERÄKNINGSUTSKRIFT

GENERELLA UPPGIFTER

MATERIALBREDD (mm): 45  
VIKT (kg/st): 43  
LASTBREDD MAX (mm): 600  
LASTFÖRDELNINGSAKTOR: 1,1  
SÄKERHETSKLASS: SK2  
KLIMATKLASS: 2 = 65% <= RF < 85%  
TAKSTOLSFABRIKEN ÖVERVAKAS AV :  
RISE Research Institutes of Sweden AB  
PRODUKTCERTIFIKAT: 0402 - CPR - SC0212-10  
AVSTYVNINGAR: SE TVÄRSNITTSTABELL

BELASTNINGAR (kN/m²)

NYTTIG LAST INNE I RUMMET: 2  
NYTTIG LAST MELLANVÄGG: 0,5  
EGENLAST PÅ INNERTAK: 0,3  
EGENLAST PÅ RAMVERKSGOLV: 0,15


UPPLAGSREAKTIONER BROTTGR. (kN)

KNUT NR	RIKTN.	LK P/L MAX	LK M MAX	LK K/MO MAX	LK K/MO MIN	U-BR mm
1	VER.	0,66	4,91	0	0	10
2	VER.	0,37	3,03	0	0	10
a1	VER.	0,86	6,96	0	0	22
a2	VER.	0,96	7,04	0	0	13

MAX DEFORMATION I BRUKSGRÄNS (mm)

KNUT NR	VER.	HOR.	LK NR.
s1-1	13,2	0	1015:5:1:1:0:1 (Winst)
a2-2	2,4	0	1015:5:1:1:0:1 (Winst)
1	0	0	1015:5:1 (Winst)

FÖR DEFORMATION I FLER PUNKTER - SE BER.UTSKRIFT

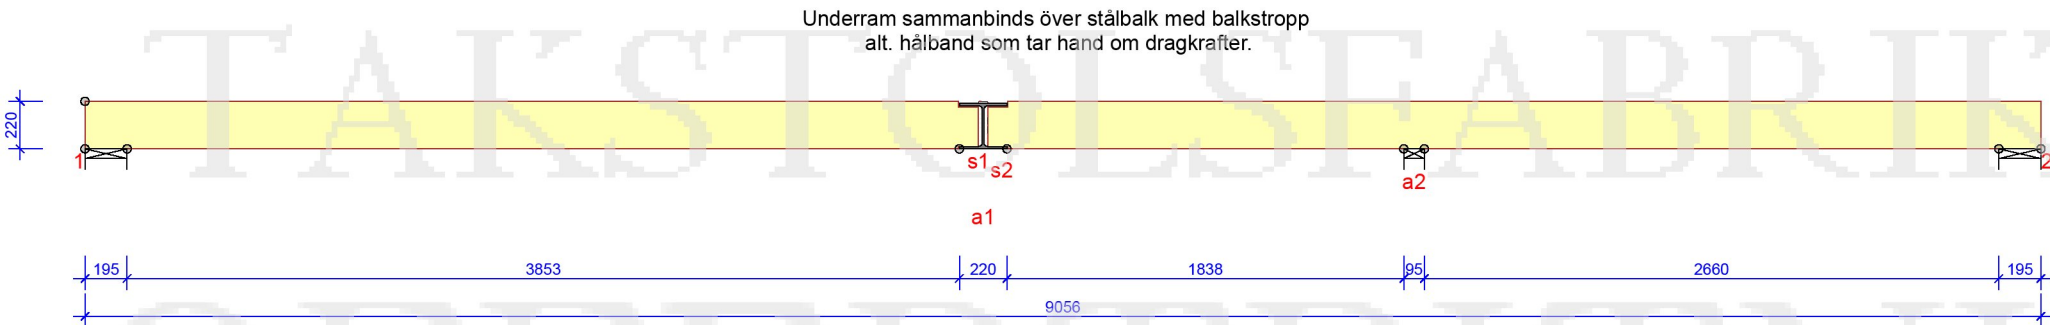


TOLERANS FÖRBANDSPACERING: 8 mm

TVÄRSNITT BREDD 45 mm				
KONSTR. DEL	HÖJD mm	KVALITET	AVSTYV. mm/st	NG. %
1-s1	220	C30	Full	65
s1-s2	220	C24	Full	0
2-s2	220	C24	Full	30
LASTFÖRDELANDE GOLV I VINDSVÄNING SPIKLIMMAD 22 MM SPÅNSKIVA EL. LIKV.				

FÖRBAND - EXKL. SKARVAR				
KNUT NR	FÖRB. LITT	BREDD mm	LÄNGD mm	NG. %

FÖRBAND - SKARVAR				
KNUT NR	FÖRB. LITT	BREDD mm	LÄNGD mm	NG. %

© Ritningen är skyddad enligt upphovsrättslagen och får inte kopieras, spridas eller i övrigt användas utan upphovsmannens medgivande.



TEL. 0321 - 53 02 80  
FAX. 0321 - 53 02 89

RITAD/KONSTR. AV  
Daniel Fransson

GRANSK

ARBETSNR.  
202344

2020-10-26 - 12:57  
9.0 SR2b (288a34c)

Allmogehus  
Typ MB6  
Gitarren 1  
Stockholms Kommun

SKALA 1:35

Sida 1/1

KOD TYP POS

RITNINGNUMMER

REV.