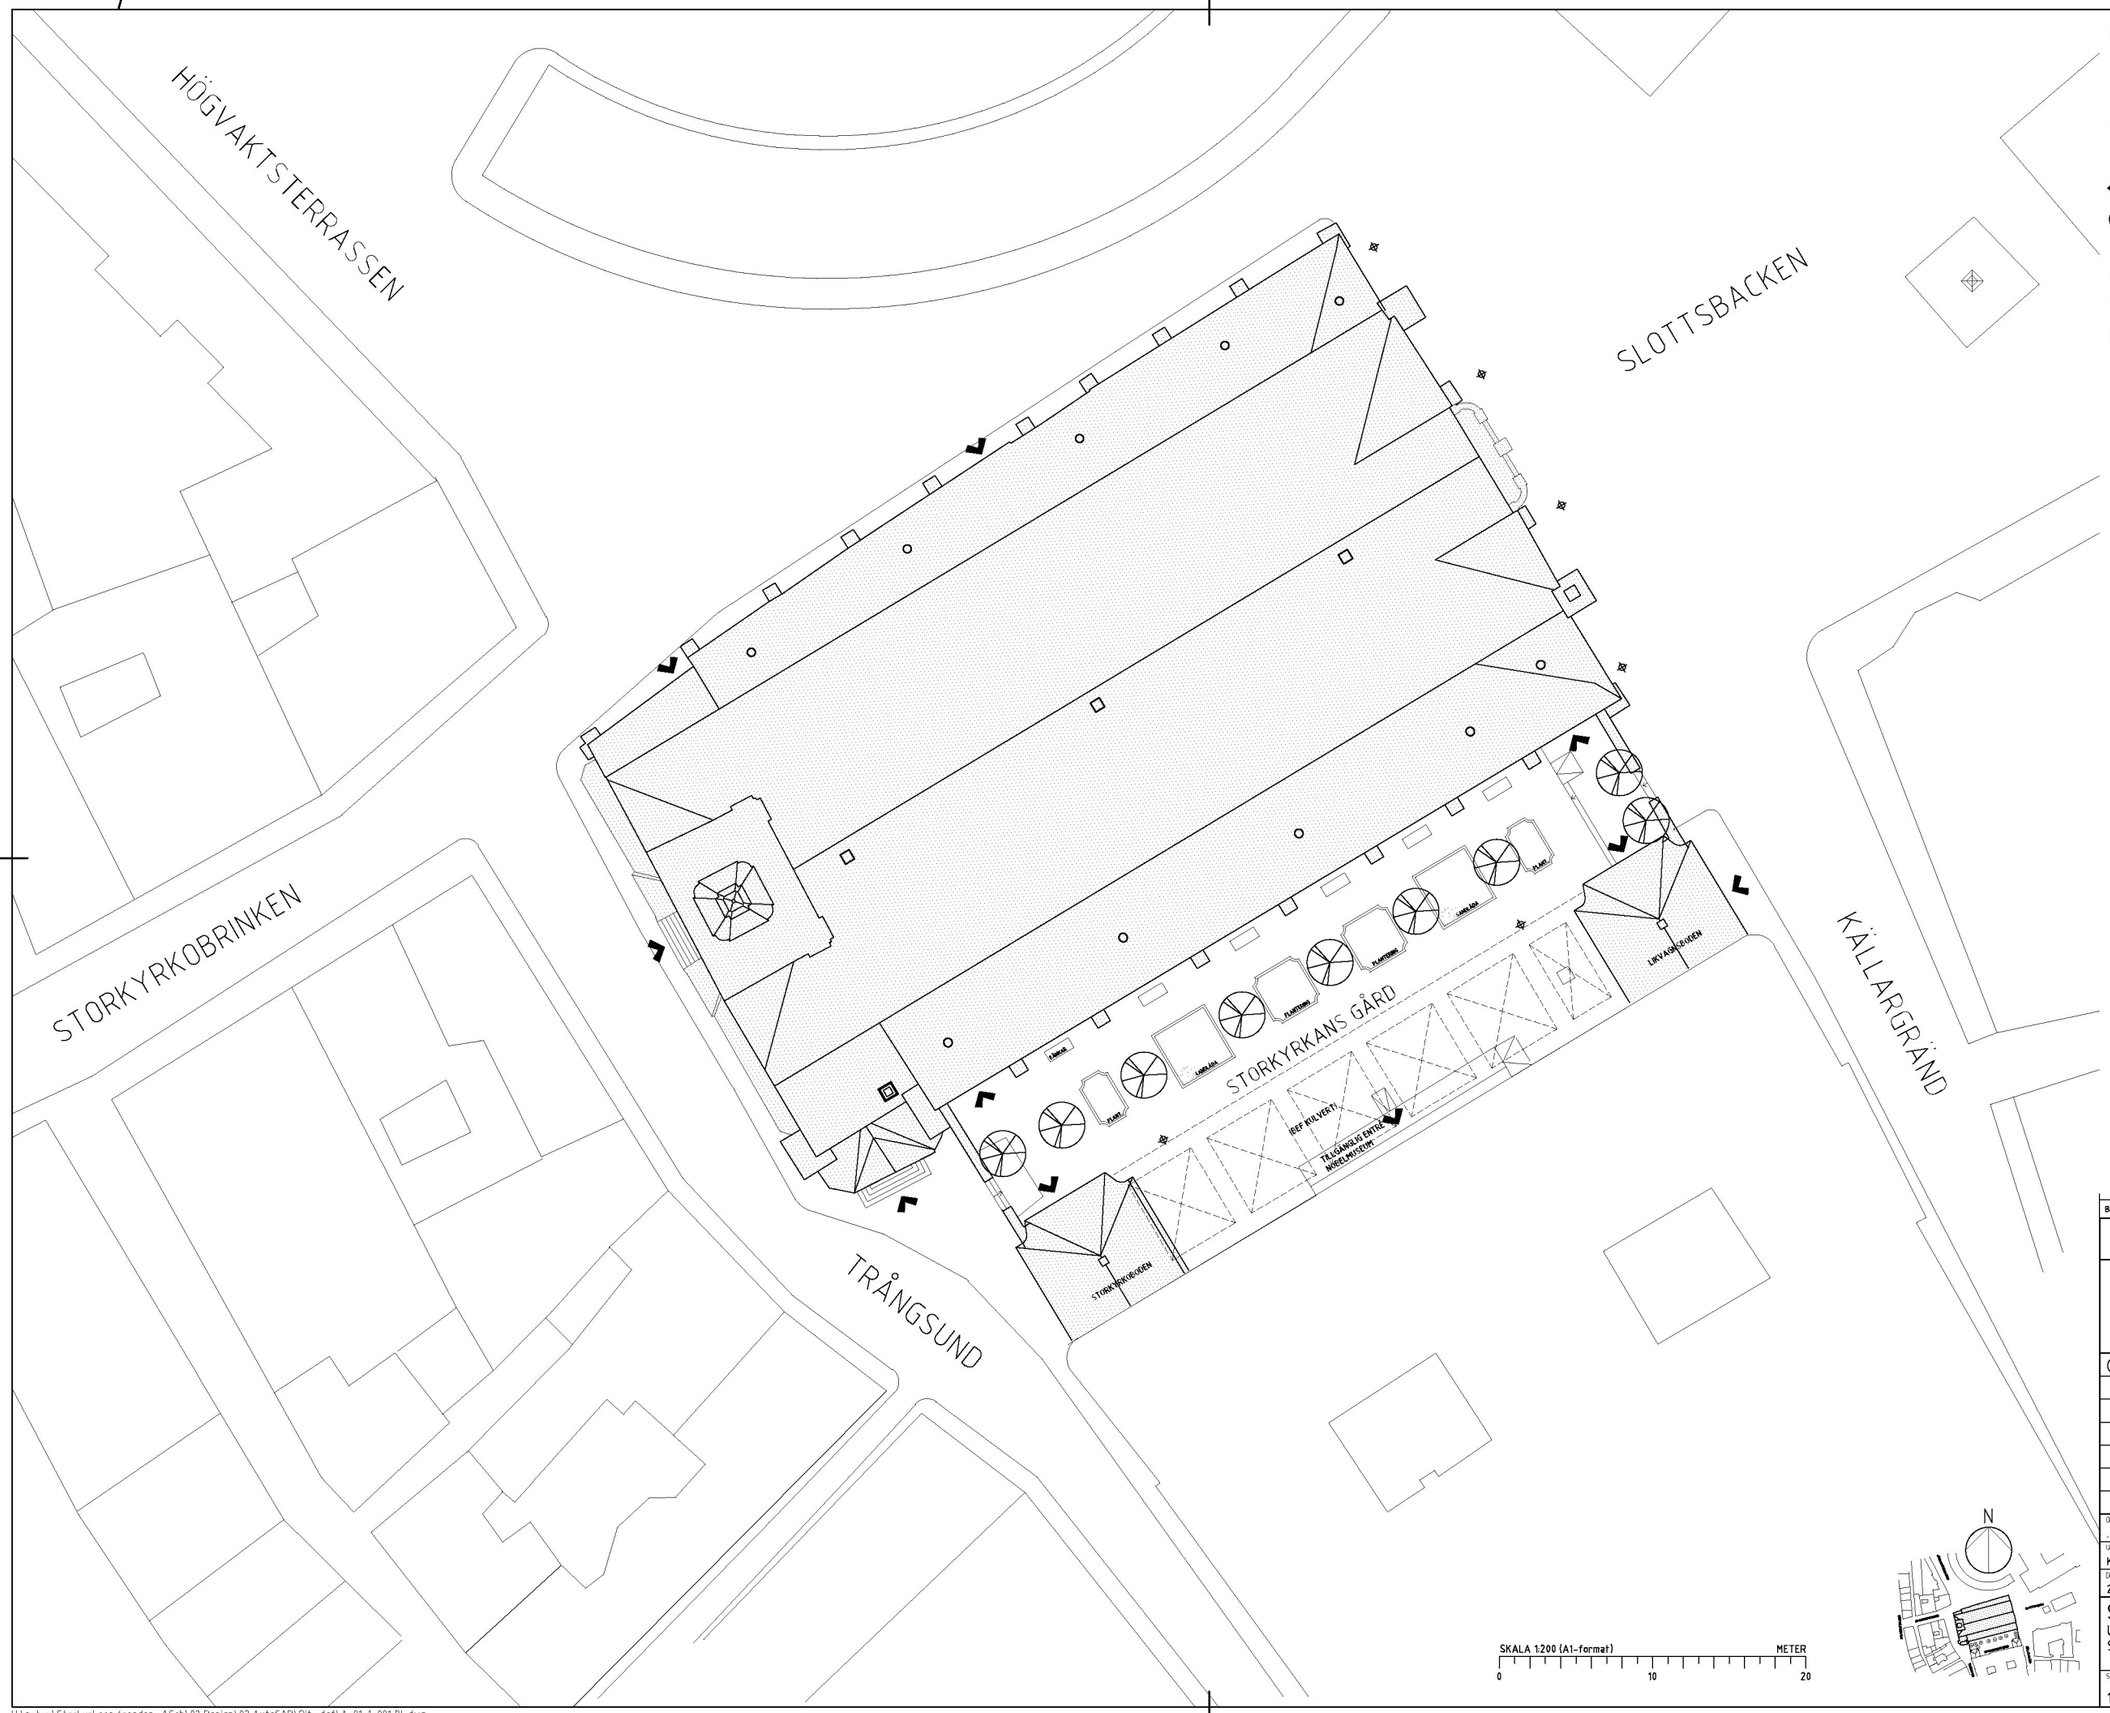

FÖRKLARINGAR

Ritningar är upprättade efter äldre uppmätningar och justerade mot senare punktmoln och foton, men är främst att betrakta som en orienterande handling.
Ev mått i mm, men ritningen är ej exakt måttriktig.

- BEF GATUBELYSNING
- IN/UTGÅNG
- BEF TRÄD

FÖRESKRIFTER

-

HÄNVISNINGAR

Fasader A-40-3-101 t o m 105

BET	ANT	ÄNDRINGEN AVSER	DATUM	SIGN

BYGGLOVHANDLING

Svenska kyrkan
STOCKHOLMS DOMKYRKOFÖRSAMLING

A — AIX Arkitekter AB — Hudiksvallsgatan 8, 113 30 STOCKHOLM, tel. 08-690 29 00, www.aix.se

OBJEKTSNUMMER	PROJEKTNUMMER	
.	FSTN	
UPPDRAG NR	RITAD/KONSTR AV	HANDLÄGGARE
KR1879-01-01	AnRi	AnRi
DATUM	ANSVARIG	
2019-08-15	Anders Scherman	

S:T NICOLAI K:A, STORKYRKAN — Rådstugan 2
UTVÄNDIG RESTAURERING
SITUATIONSPLAN

SKALA (avser A1-format)	NUMMER	BET
1:200	A-01-1-001	

Inkom till Stockholms stadsbyggnadskontor - 2019-10-03, Dnr 2019-13987
Tillhör Stockholms stadsbyggnadsnämnds beslut, Lovbeslut - Bifall - 2021-06-16, Handl. Anna Broström

U:\s-t-u\Storkyrkans fasader_ASch\02 Design\02 AutoCAD\Komp_fil\PNAM-3_BL.dwg
U:\s-t-u\Storkyrkans fasader_ASch\02 Design\02 AutoCAD\Komp_fil\PLOKFIG med omgivn.dwg
_\MODELL\A01_1_M001.dwg
_\Komp_fil\PSKA200.dwg
U:\s-t-u\Storkyrkans fasader_ASch\02 Design\02 AutoCAD\Komp_fil\PLOKFIG med omgivn.dwg

U:\s-t-u\Storkyrkans fasader_ASch\02 Design\02 AutoCAD\Rit_def\A-01-1-001 BL.dwg
Plottad av: Anna Rizzon 2019-08-30 10:20:18
Använd penninställning:S-V_STORKYRKAN plot.ctb