



Inkom till Stockholms stadsbyggnadskontor - 2020-12-16. Dnr 2020-17443
Tillhör Stockholms stadsbyggnadsnärmds beslut, Lovbeslut - Bifall - 2021-06-22. Handl. Kristofer Rönmark

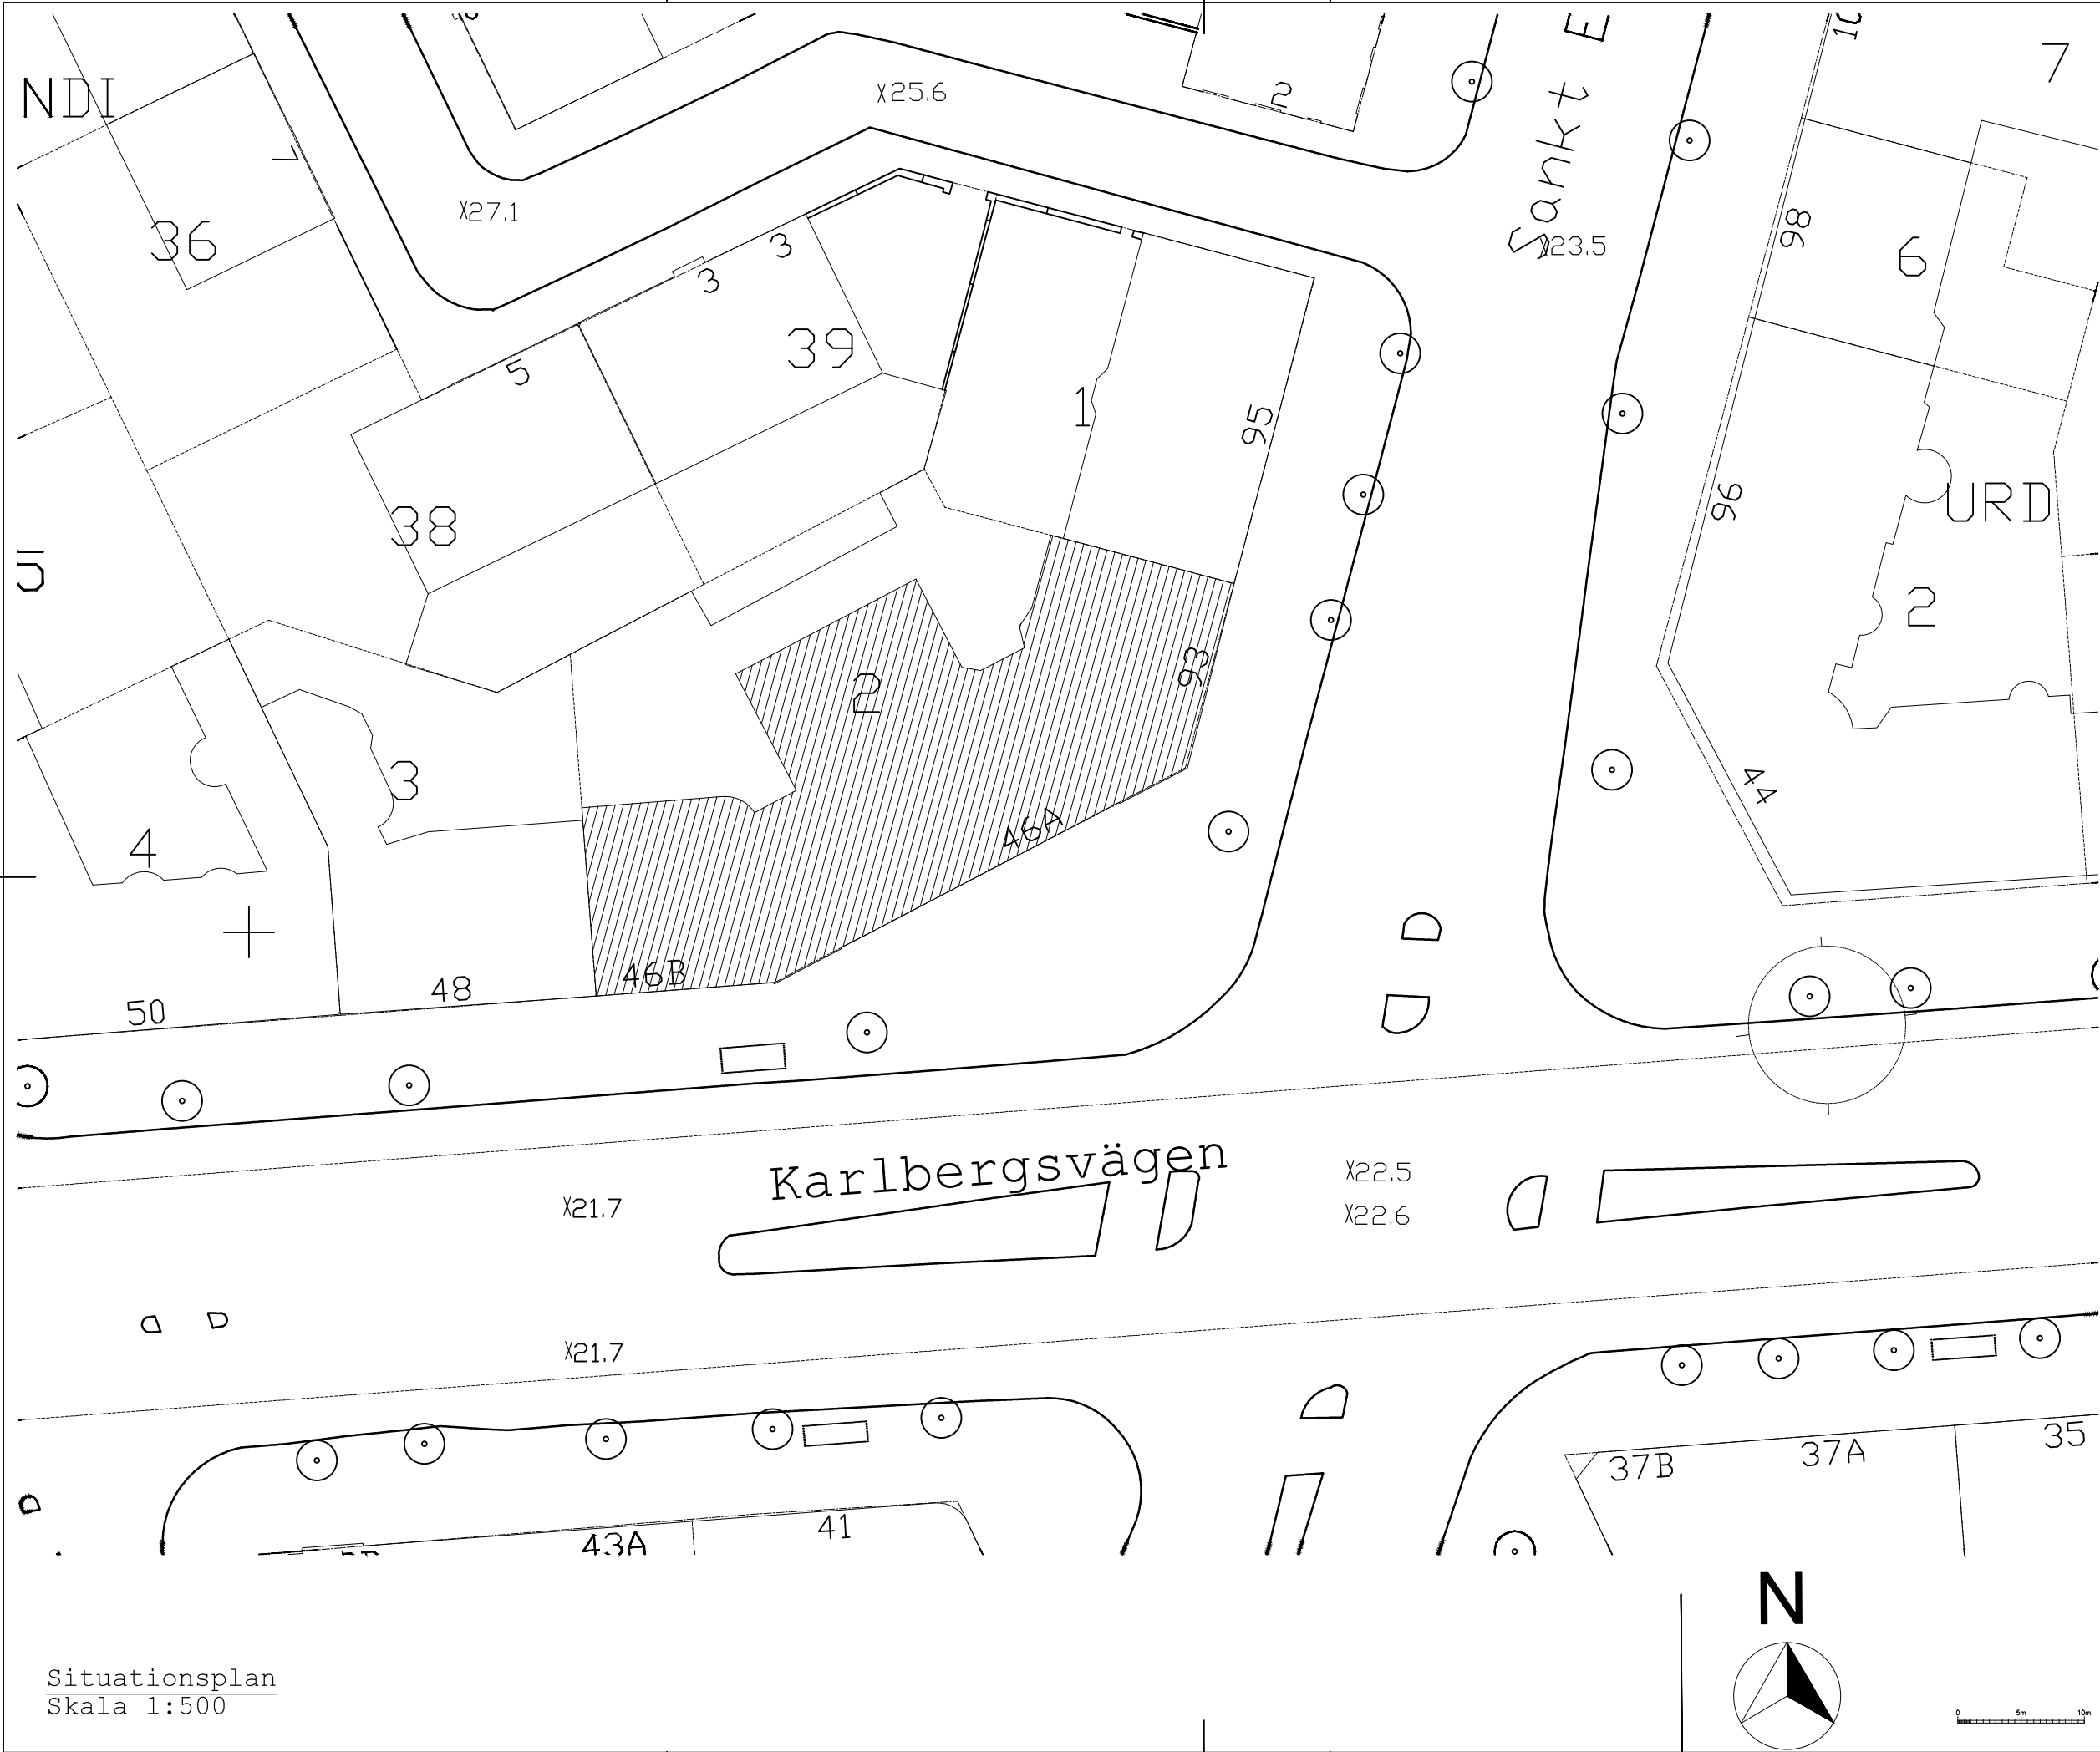

FÖRKLARINGAR
MÄTT KONTROLLERAS PÅ PLATS
Alla mått i millimeter

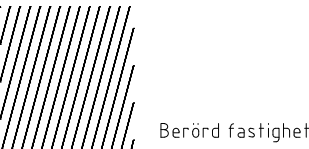

FÖRESKRIFTER

HÄNVISNINGAR
Situationsplan A01
Fasadritning A 02
Relationsritning A03

BET	ANT	ÄNDRINGEN AVSER	DATUM	SIGN
BYGGLOVSHANDLING				
YODOI				
Daniel Nyström. Storgatan 60, 115 23 Stockholm Kontaktperson Vidar Sörman 073 610 80 95				
A	Vidar Sörman	Sägargatan 17, 116 36 Stockholm		
-	-	-		
-	-	-		
-	-	-		
-	-	-		
-	-	-		
UPPDRAG NR 01	RITAD/KONSTR VS	HANDLÄGGARE Vidar Sörman		
DATUM 20.12.04	ANSVARIG -			
Kv. Verdandi 2 Karlbergsvägen 46 b Situationsplan				
SKALA 1:500 (A3)	NUMMER A01	BET -		