


XREF: \\VA\Modell\VA-P-15.dwg, \\VA\Modell\VA-P-16.dwg

LAGER: S811

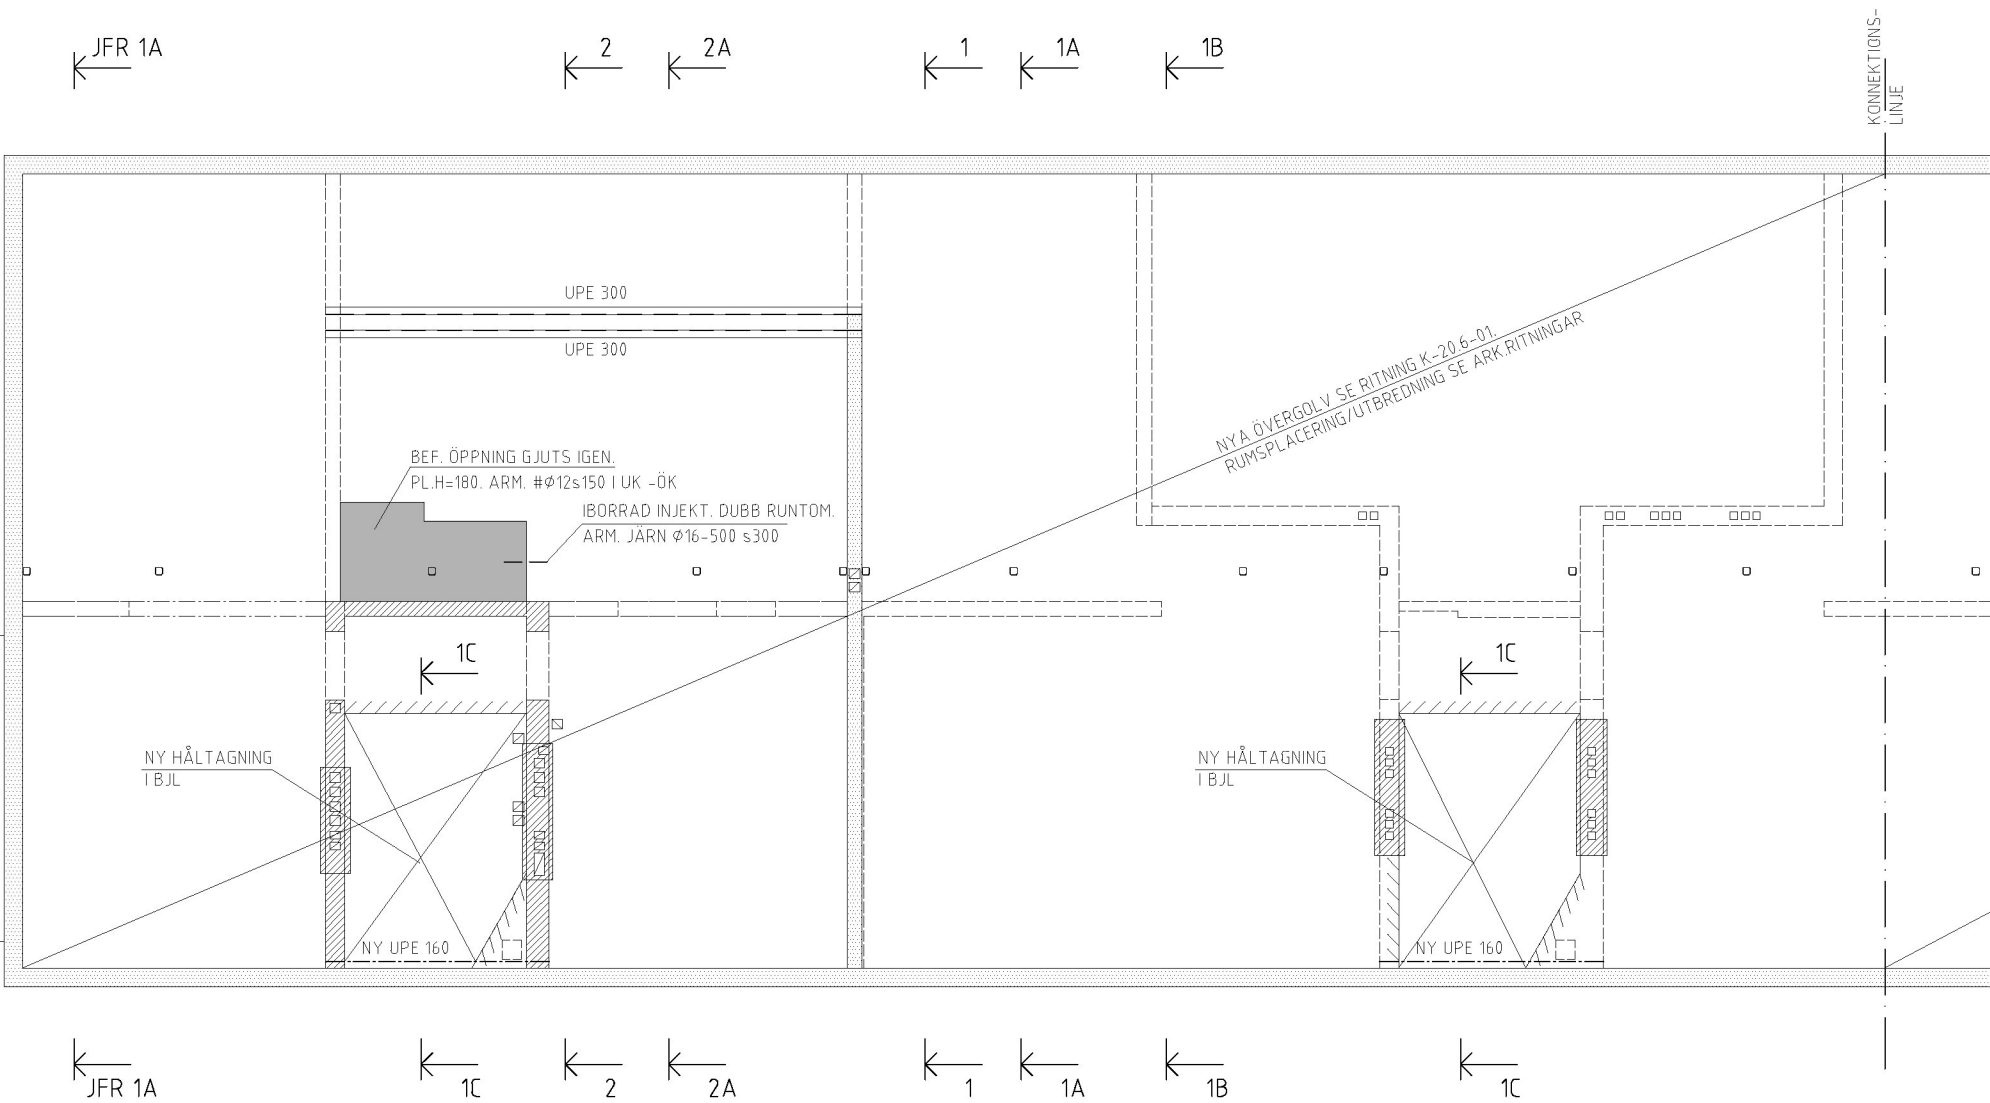

GOLV VINDSPLAN HUS S, DEL 1
1:50



FÖRKLARINGAR

FÖRESKRIFTER

HÄNVISNINGAR

FÖRESKRIFTER OCH ALLM. ANVISNINGAR
ENL. K-20.0-001

BET	ANT	ÄNDRINGEN AVSER				SIGN	DATUM
SYSTEMHANDLING							
KV. VALVANKARET 1 STOCKHOLM KOMMUN							
<div><div><div></div></div><div>BORGLUND</div><div>BYGGKONSULT AB</div><div><small>BRÄNNRYKAGATAN 70 • 118 23 STOCKHOLM TELEFON 08-695 06 30 • E-MAIL: INFO@BORGLUND-BYGGKONSULT SE</small></div></div>							
UPPDRAG NR		RITAD AV HK/HV		HANDLÄGGARE HV			
DATUM 2020-11-30		ANSVARIG					
ÖMBYGGNAD AV VIND TILL LÄGENHETER							
HUS S, DEL 1 VINDS/GOLVPLAN							
SKALA		NUMMER					
1:50 (A1)		K-20.1-005					
						I BET	