



XREF: \\VA\Modell\VA-P-15.dwg, \\VA\Modell\VA-P-14.dwg

LAGER: S811

BEF. GAVELVÄGG STAGAS UNDER  
BYGGTID OCH FÖRANKRAS TILL  
TAKKONSTR. MED  
M12 KEMANKÄRE s1000  
GAVELVÄGG ISOLERAS INV MED 70  
PIR+2x13 GIPS

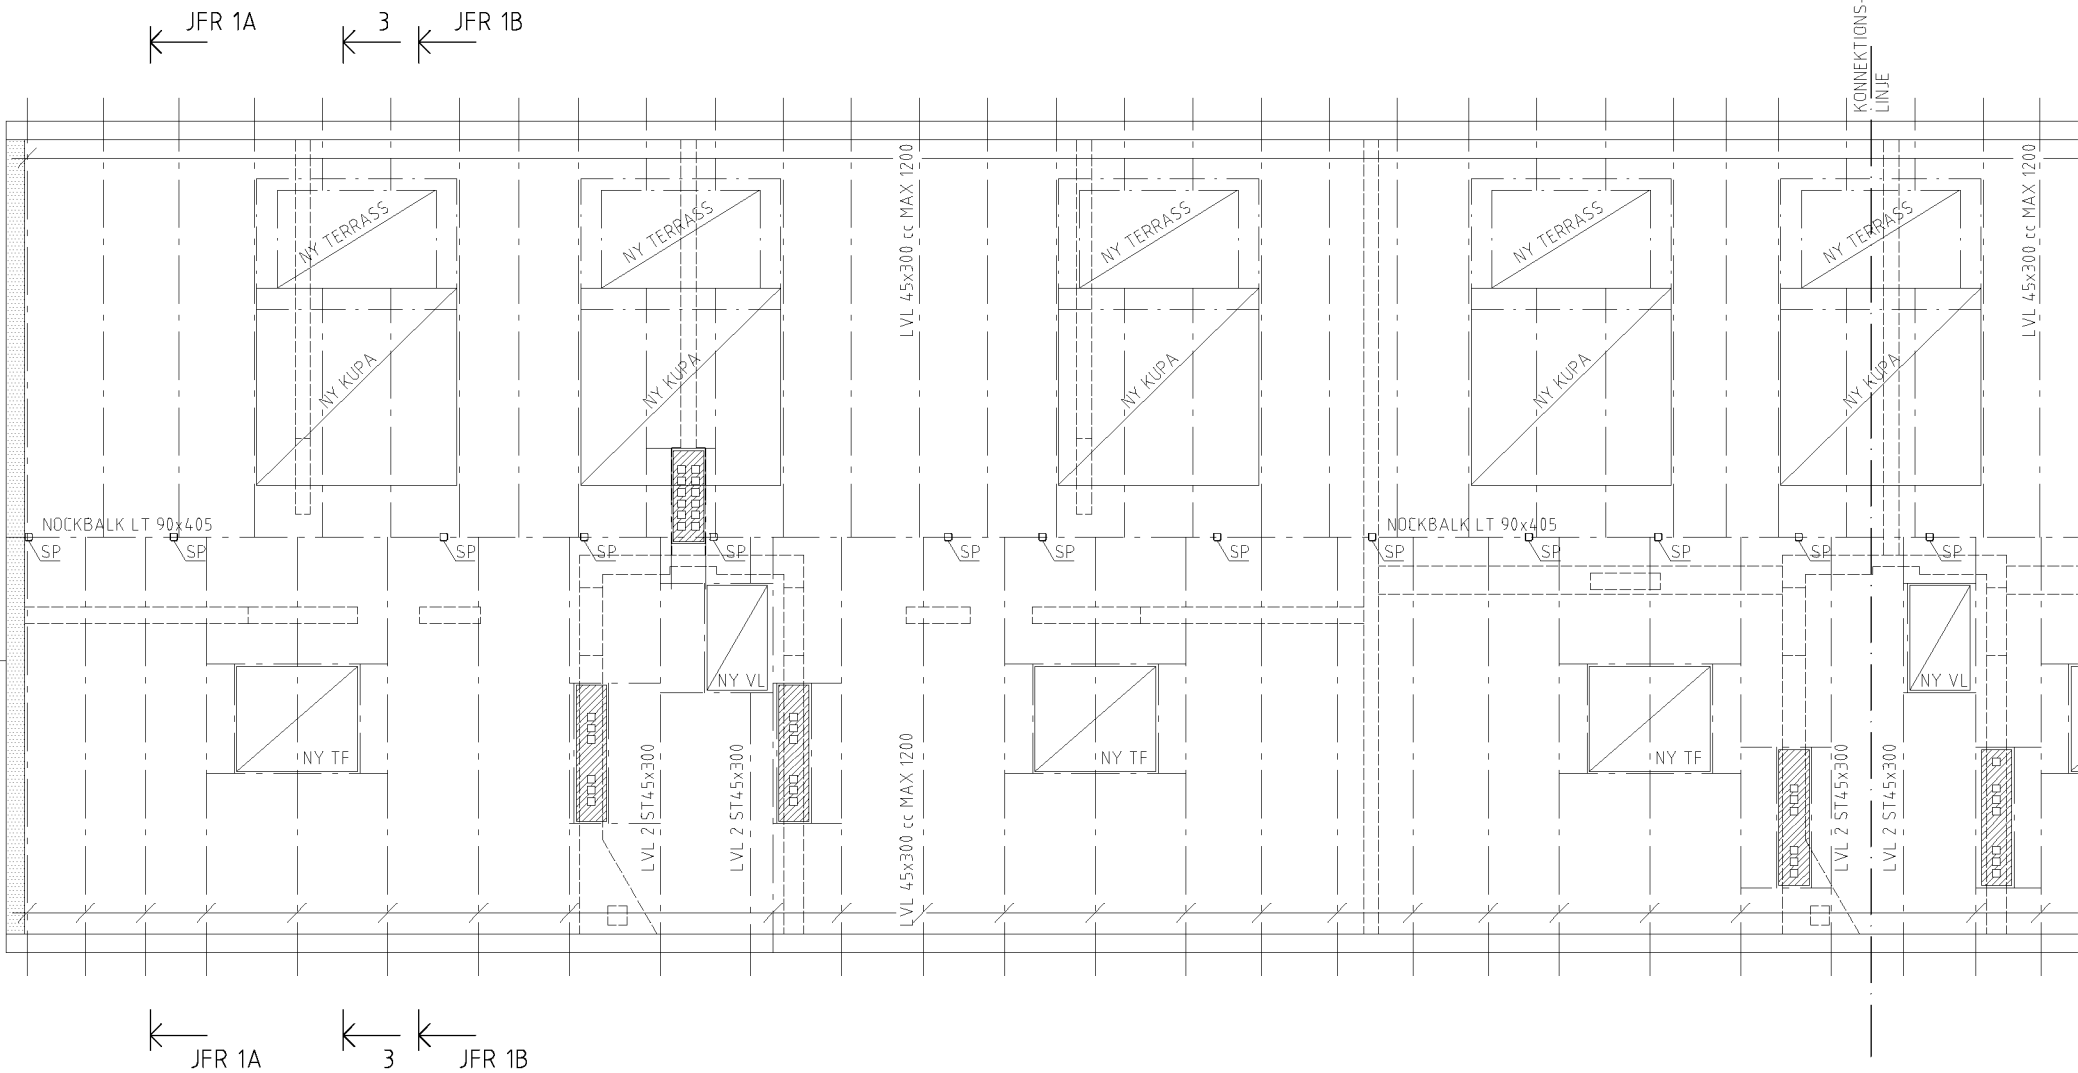

TAKPLAN HUS N, DEL 1  
1:50

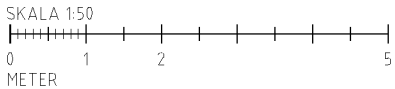

#### FÖRKLARINGAR

VL= KOMBINERAD TAK/ RÖKGASVENT.  
LUCKA TYP ELKINGTON SRHÄDV.  
SP= STÅLPELARE VKR 100x100 MED  
PÅSVETSAD TÖPPLÅT 100x300+  
FOTPLÅT 300x300

#### FÖRESKRIFTER

#### HÄNVISNINGAR

FÖRESKRIFTER OCH ALLM. ANVISNINGAR  
ENL. K-20.0-001

SEKTIONER ENL. RITNING K-20.2-01-04

BET	ANT	ÄNDRINGEN AVSER	SIGN	DATUM
SYSTEMHANDLING				
KV. VALVANKARET 1 STOCKHOLM KOMMUN				
 BRÄNNRYKAGATAN 70 • 118 23 STOCKHOLM TELEFON 08-695 06 30 • E-POST INFO@BORGLUND-BYGG.SE				
UPPDRAG NR	RTAD AV	ANSVARIG	HANDLÄGGARE	
DATUM	HK/HV	HV		
2020-11-30				
DMBYGGNAD AV VIND TILL LÄGENHETER				
HUS N. DEL 1 TAKPLAN				
SKALA	NUMMER			I BET
1:50 (A1)	K-20.1-003			