


XREF: \\VA\Modell\VA-P-15.dwg \\VA\Modell\VA-P-14.dwg

LAGER: S811

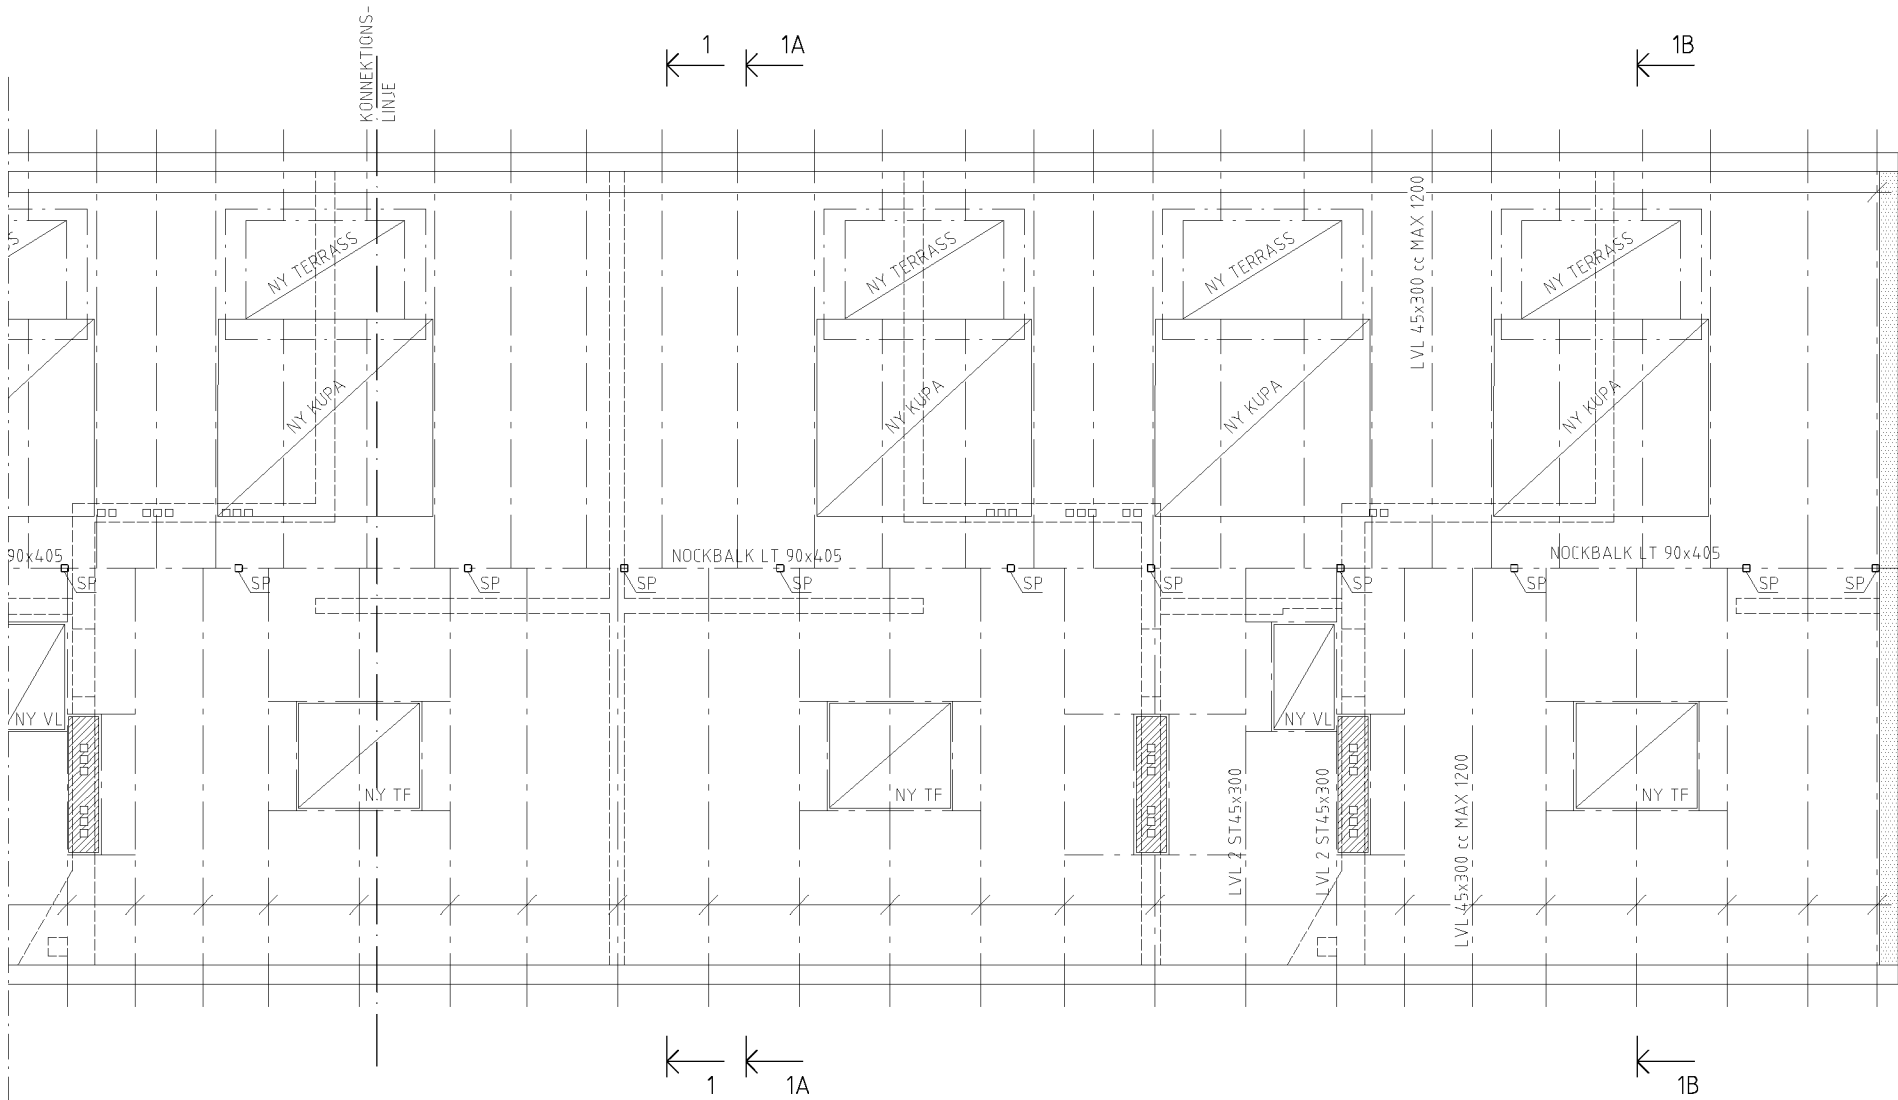

TAKPLAN HUS S, DEL 2
1:50

BEF. GAVELVÄGG STAGAS UNDER BYGGTID
OCH FÖRANKRAS TILL TAKKONSTR. MED
M12 KEMANKARE s1000
GAVELVÄGG ISOLERAS INV MED 70
PIR+2x13 GIPS

FÖRKLARINGAR

VL= KOMBINERAD TAK/ RÖKGASVENT.
LUCKA TYP ELKINGTON SRH40V.
SP= STÅLPELARE VKR 100x100 MED
PÅSVETSAD TÖPPLÅT 100x300+
FÖTPLÅT 300x300

FÖRESKRIFTER

HÄNVISNINGAR

FÖRESKRIFTER OCH ALLM. ANVISNINGAR
ENL. K-20.0-001

SEKTIONER ENL. RITNING K-20.2-01-04

BET	ANT	ÄNDRINGEN AVSER	SIGN	DATUM
SYSTEMHANDLING				
KV. VALVANKARET 1 STOCKHOLM KOMMUN				
<div><div><div></div><div>BORGLUND</div><div>BYGGKONSULT AB</div></div><div>BRANNKYRKAGATAN 70 • 118 23 STOCKHOLM TELEFON 08-695 06 30 • E-MAIL: INFO@BORGLUND-BYGG.SE</div></div>				
UPPDRAG NR	2020-11-30	RITAD AV HK/HV	ANSVARIG HV	HANDLÄGGARE HV
DATUM	2020-11-30			
DMBYGGNAD AV VIND TILL LÄGENHETER				
HUS S, DEL 2 TAKPLAN				
SKALA	1:50 (A1)	NUMMER	K-20.1-002	BET