



XREF: \\VA\Modell\VA-P-15.dwg, \\VA\Modell\VA-P-14.dwg


LAGER: S811

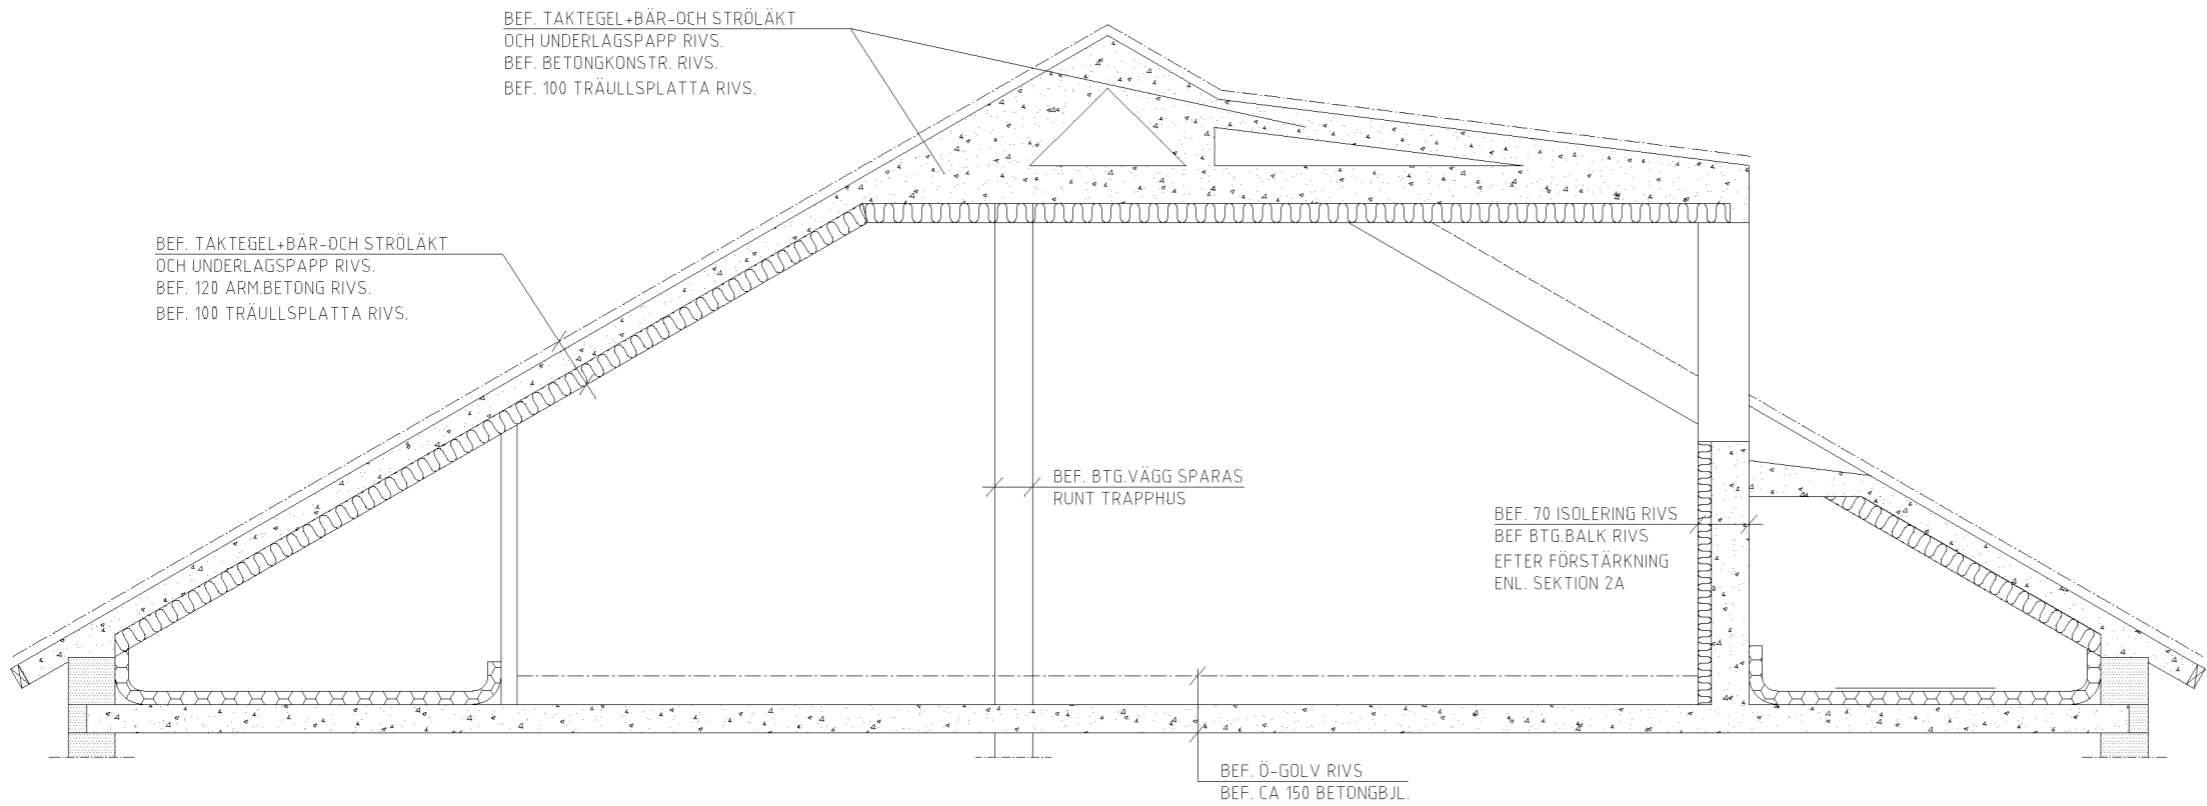

2-2 HUS S 1:20
BEFINTLIGT UTFÖRANDE ATELJEN

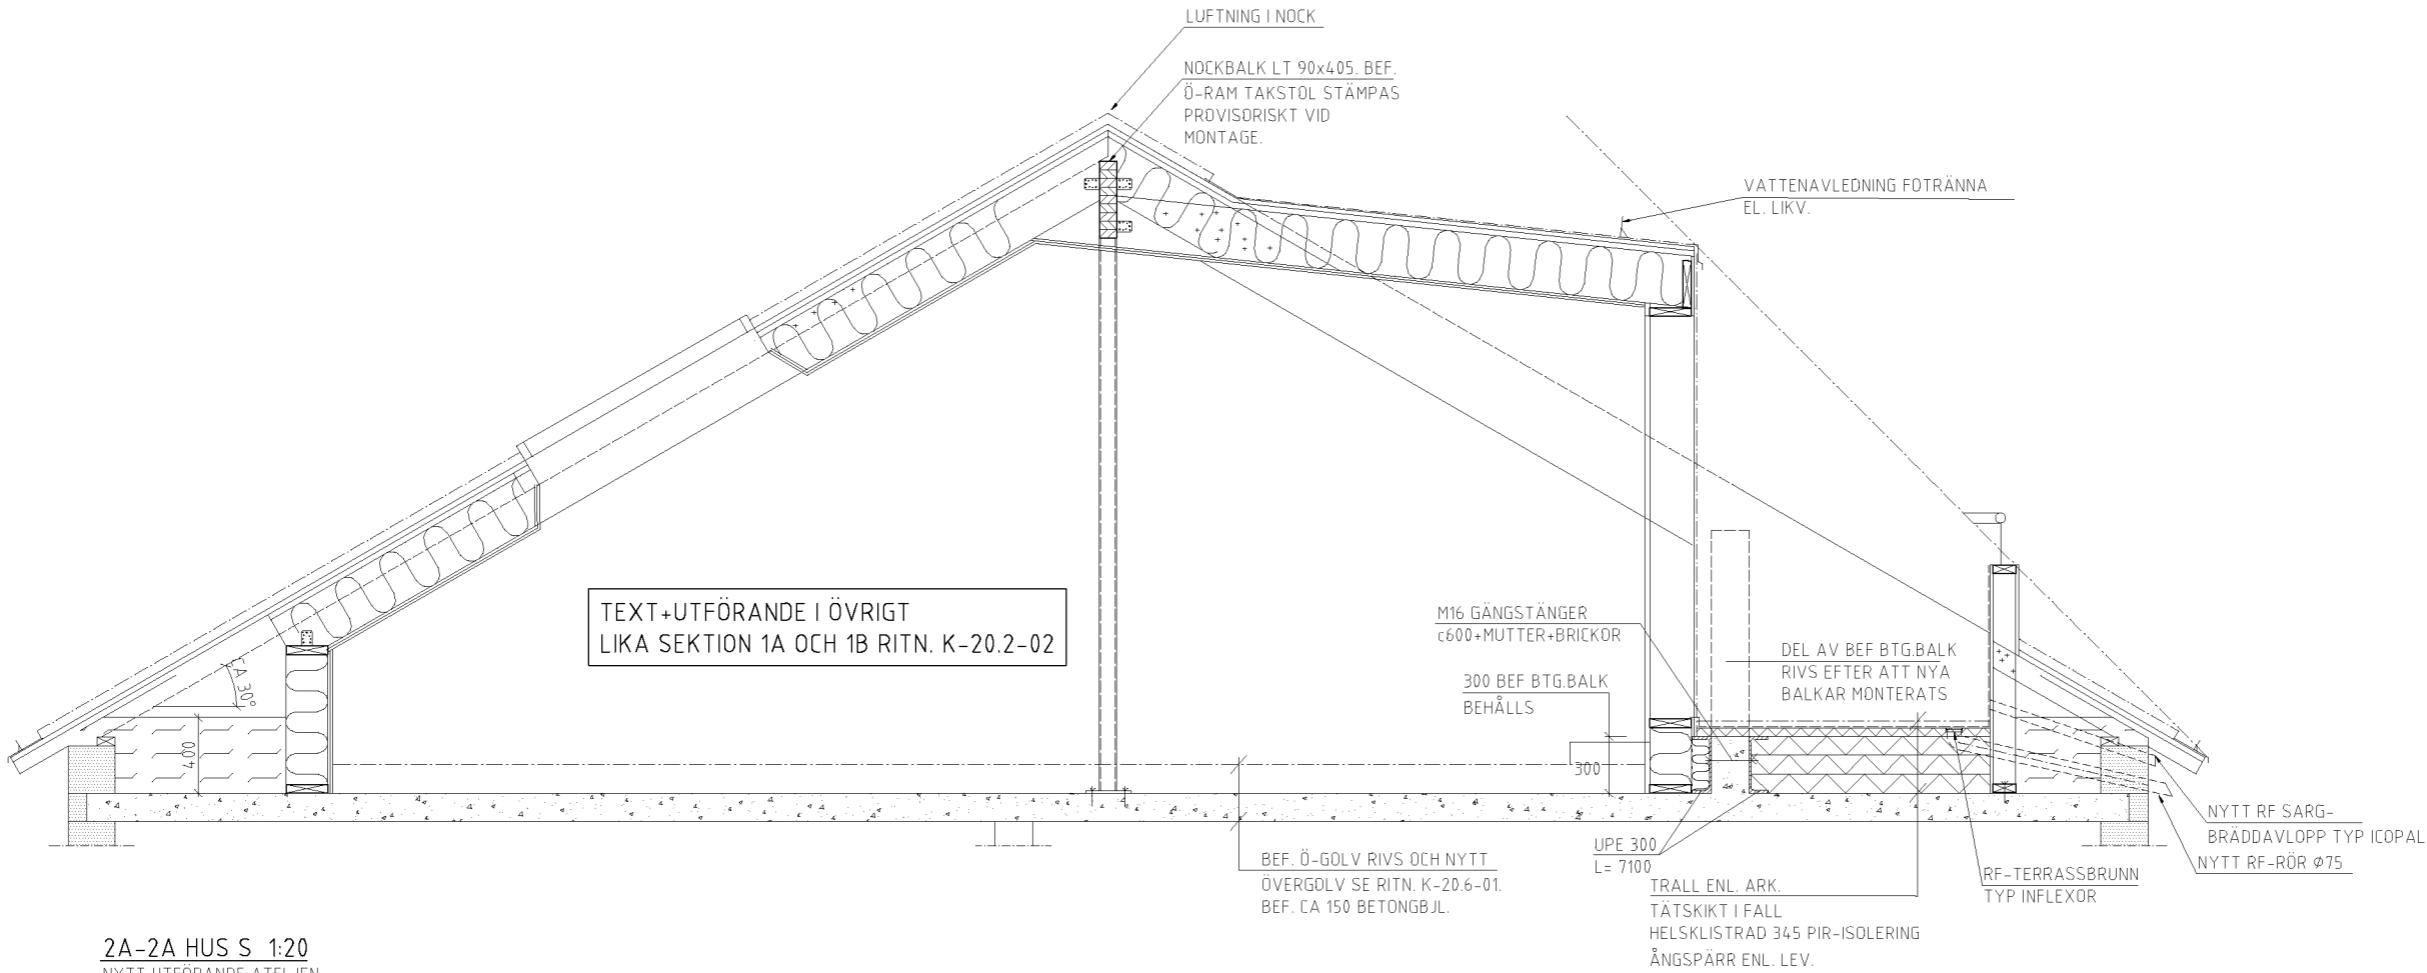

2A-2A HUS S 1:20
NYTT UTFÖRANDE ATELJEN

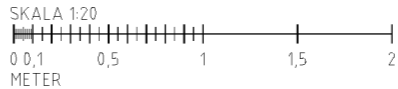

FÖRKLARINGAR

FÖRESKRIFTER

HÄNVISNINGAR

FÖRESKRIFTER OCH ALLM. ANVISNINGAR
ENL. K-20.0-001

| | | | | |
|---|---------------------|-------------------|-------|-------|
| | | | | |
| BET | ANT | ÄNDRINGEN AVSER | SIGN | DATUM |
| SYSTEMHANDLING | | | | |
| KV. VALVANKARET 1 STOCKHOLM KOMMUN | | | | |
| <div><div></div><div>BORGLUND BYGGKONSULT AB</div><div>BRÄNNYRKAGATAN 70 • 118 23 STOCKHOLM TELEFON 08-669 06 30 • E-MAIL INFO@BORGLUND-BYGG.SE</div></div> | | | | |
| UPPDRAG NR | RTAD AV HK/HV | HANDLÄGGARE HV | | |
| DATUM 2020-11-30 | ANSVARIG | | | |
| ÖMBYGGNAD AV VIND TILL LÄGENHETER | | | | |
| HUS S SEKTION 2, 2A | | | | |
| SKALA 1:20 (A1) | NUMMER K-20.2-03 | | I BET | |