



XREF: \\VA\Modell\VA-P-15.dwg, \\VA\Modell\VA-P-14.dwg


LAGER: S811

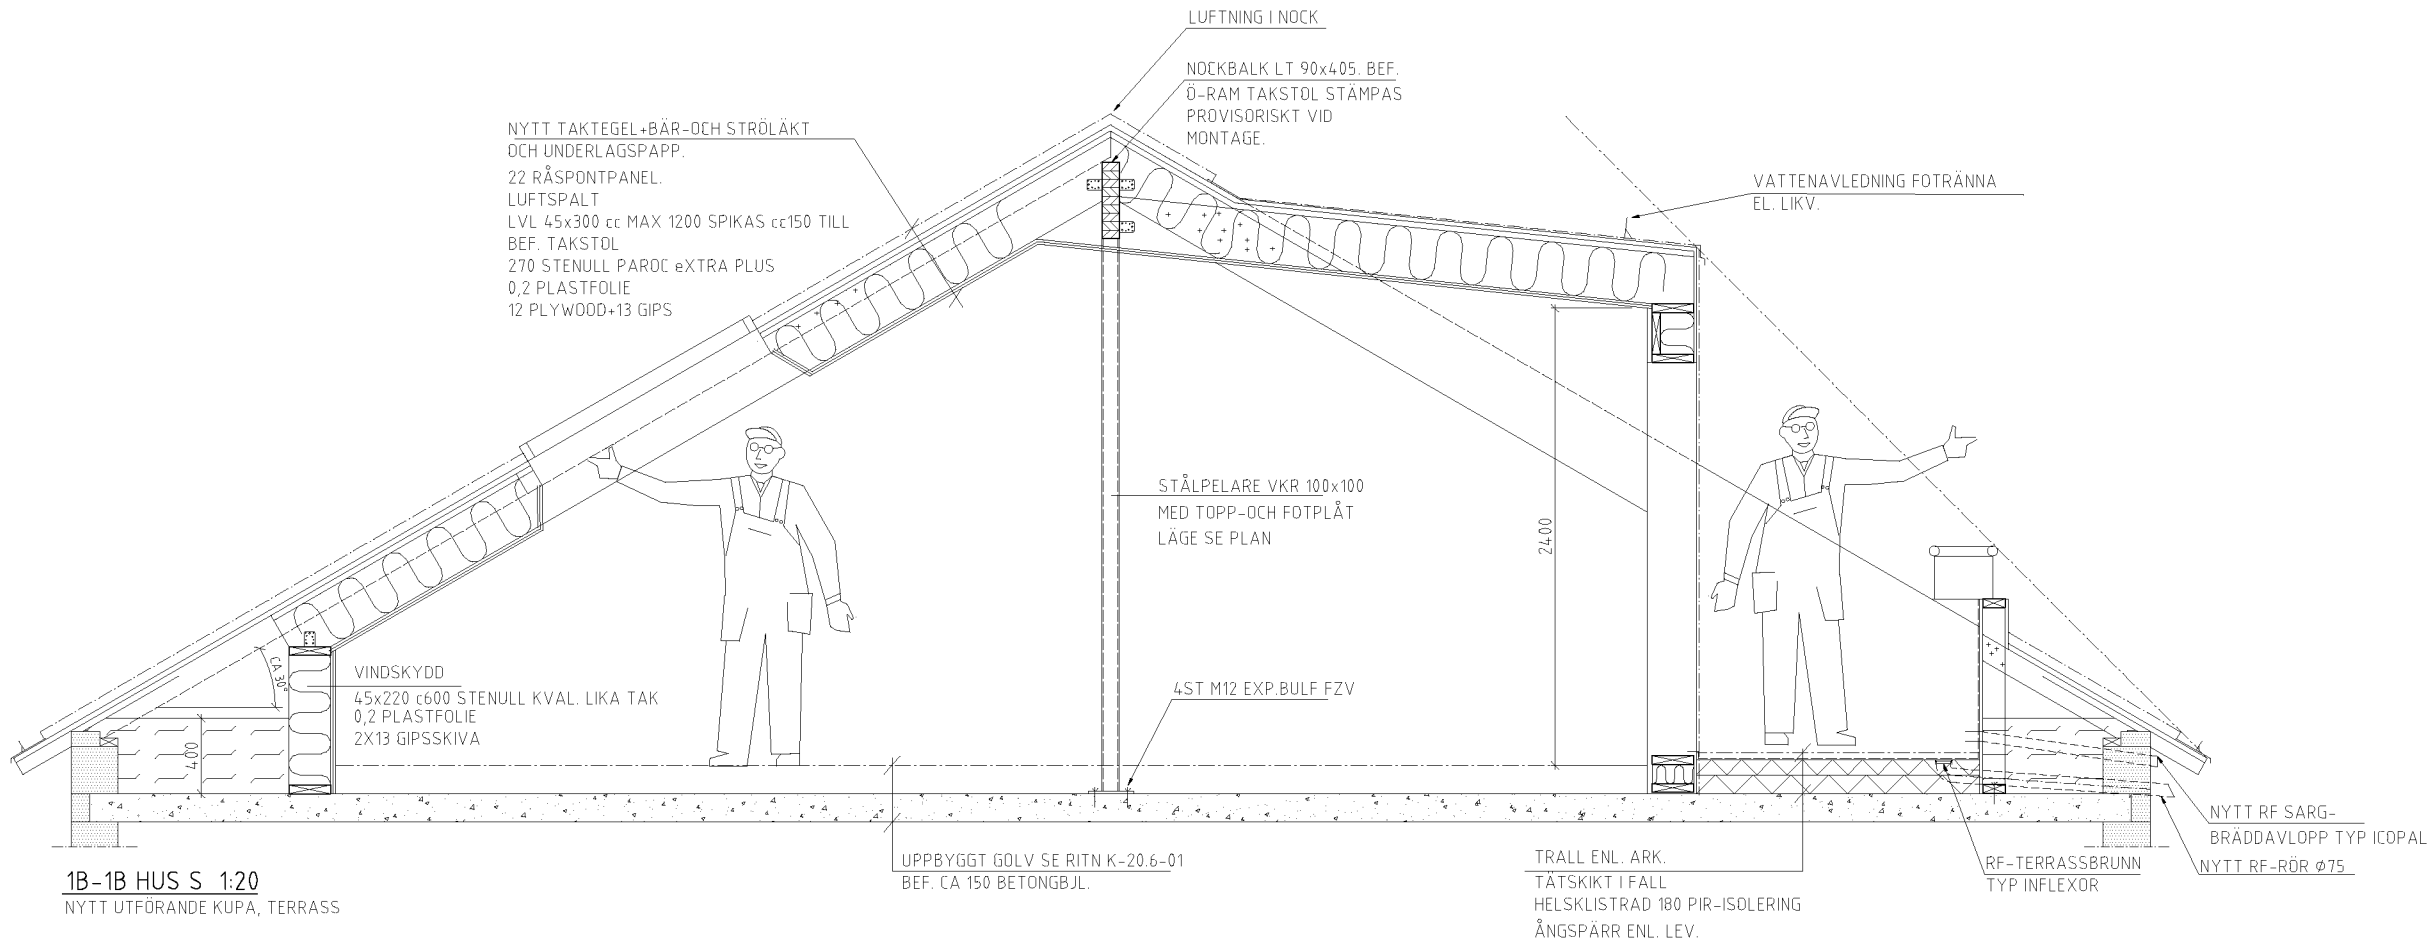

1B-1B HUS S 1:20  
NYTT UTFÖRANDE KUPA, TERRASS

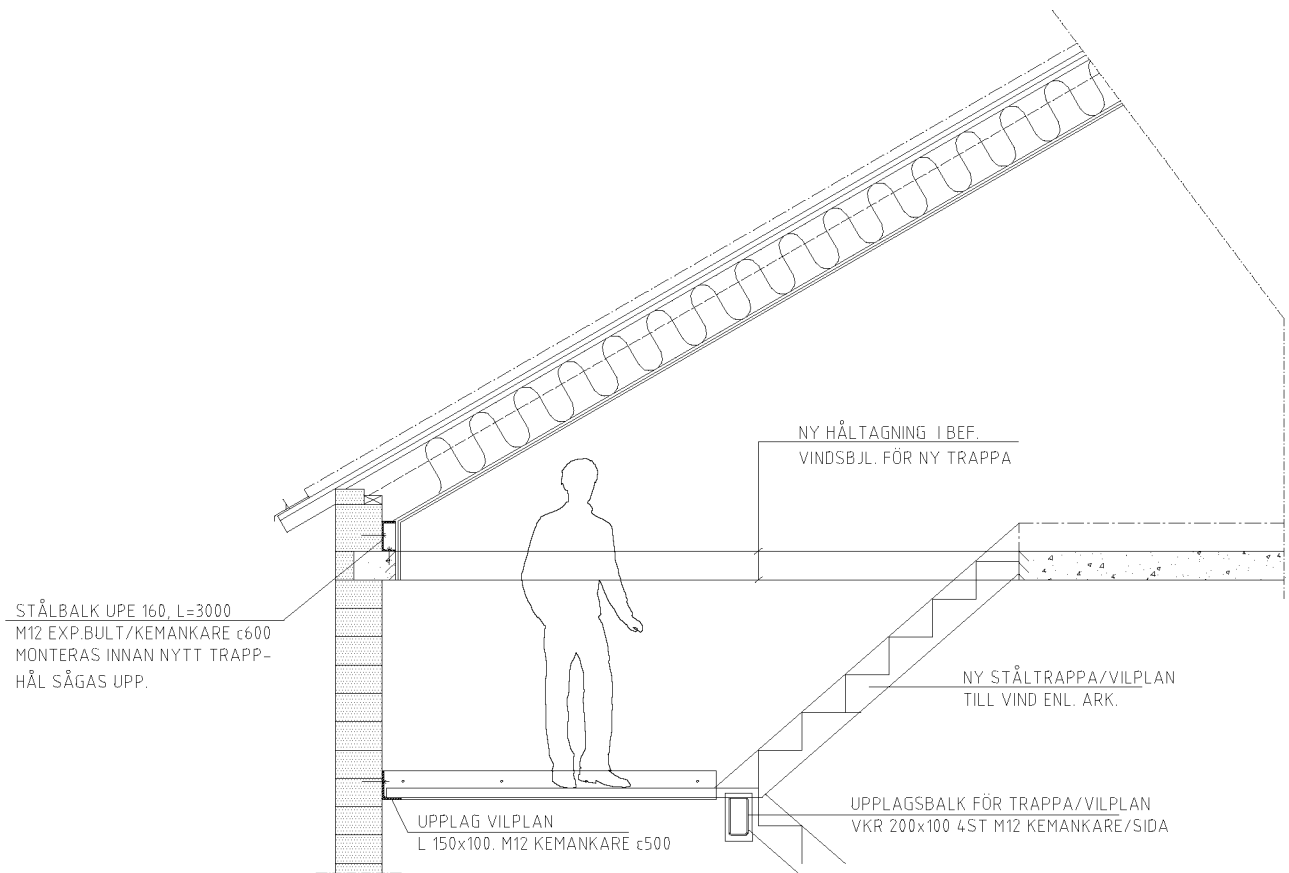

1C-1C HUS S 1:50  
NYA TRAPPOR I TRAPPHUS HUS S OCH N

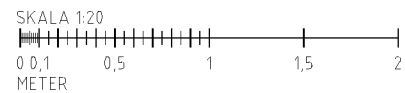

## FÖRKLARINGAR

## FÖRESKRIFTER

## HÄNVISNINGAR

FÖRESKRIFTER OCH ALLM. ANVISNINGAR  
ENL. K-20.0-001

BET	ANT	ÄNDRINGEN AVSER	SIGN	DATUM
SYSTEMHANDLING				
KV. VALVANKARET 1 STOCKHOLM KOMMUN				
<div><div><div></div><div>BORGLUND</div><div>BYGGKONSULT AB</div></div><div><div>BRÄNNRYKAGATAN 70 • 118 23 STOCKHOLM</div><div>TELEFON 08-669 06 30 • E-MAIL INFO@BORGLUND-BYGG.SE</div></div></div>				
UPPDRAG NR	RTID AV HK/HV	ANSVARIG	HANDLÖGGARE HV	
DATUM 2020-11-30				
DMBYGGNAD AV VIND TILL LÄGENHETER				
HUS S SEKTION 1B, 1C				
SKALA	NUMMER	I BET		
1:20 (A1)	K-20.2-02			

PLG: 2020-11-30 16:19 P:\GUGUMENTYR\TEKNIK\PROJEKTPÅGÅENDE\PROJEKT\KVIRGT\VALVANKARET\1\4\_CAD\KVMODELL\K-20-P-01DWG - HANS VÄNMAN