



XREF: \\VA\Modell\VA-P-15.dwg, \\VA\Modell\VA-P-14.dwg


LAGER: S811

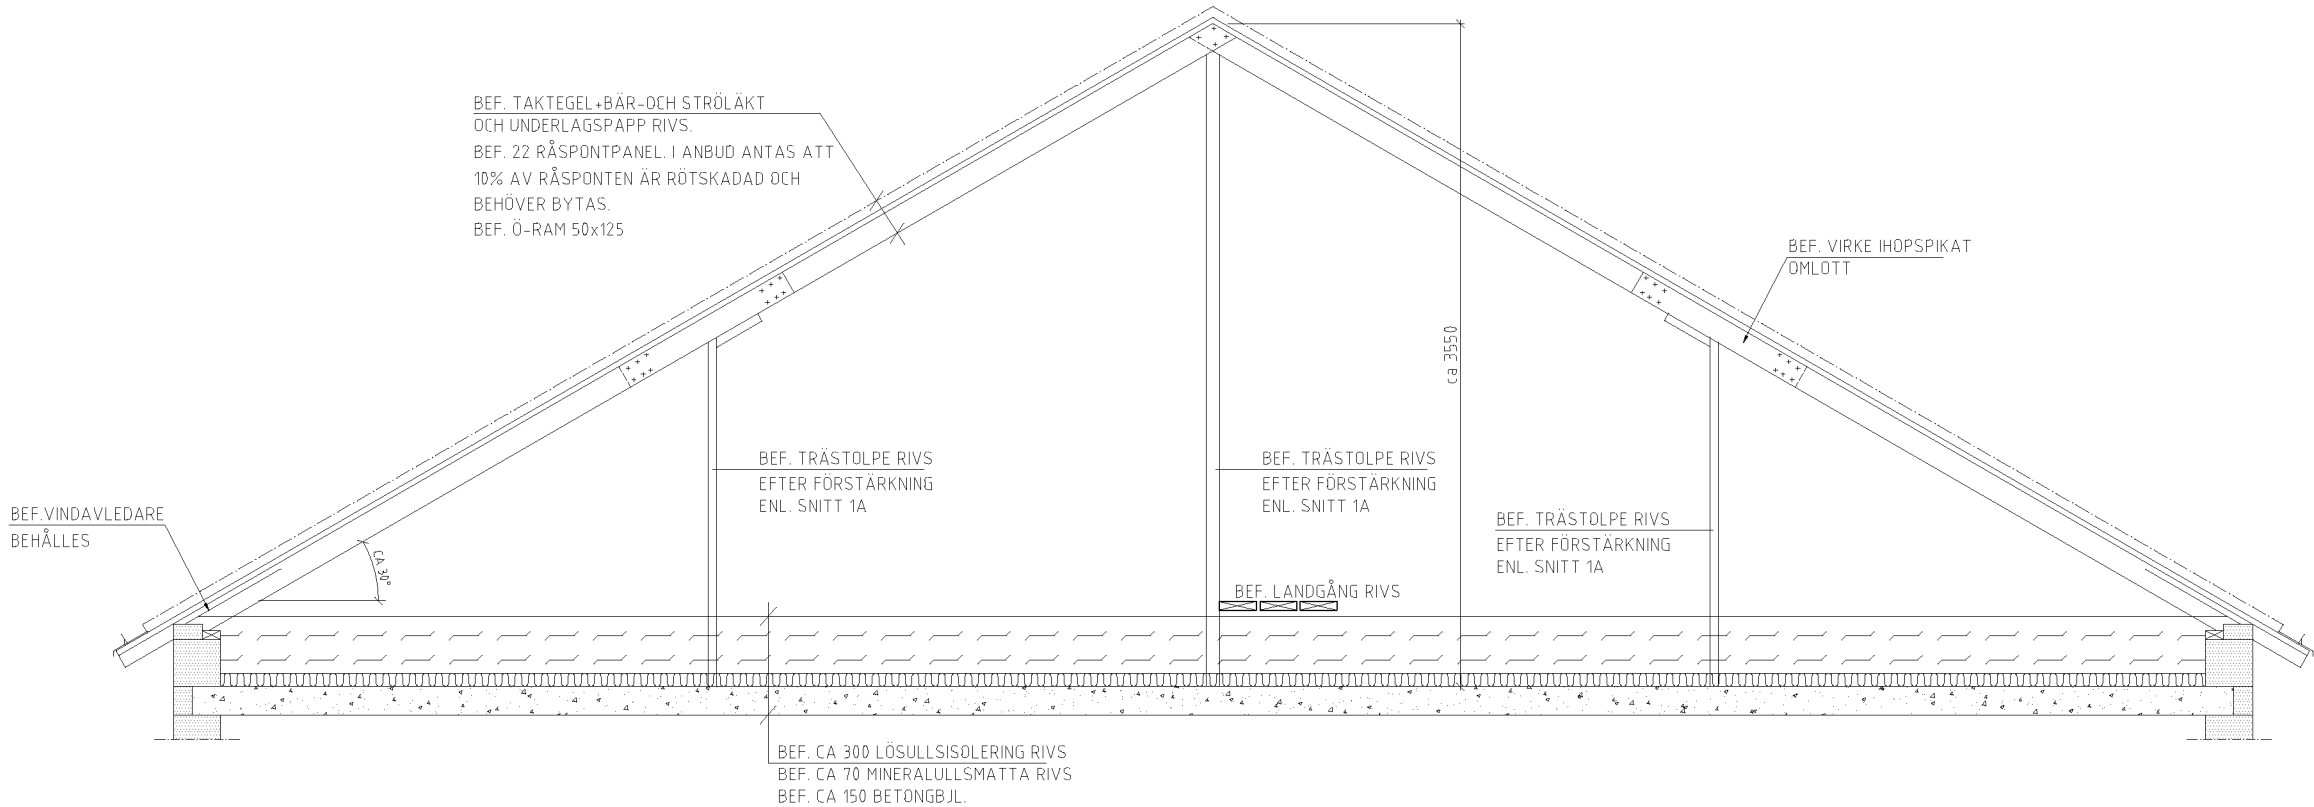

1-1 HUS S 1:20
BEFINTLIGT UTFÖRANDE

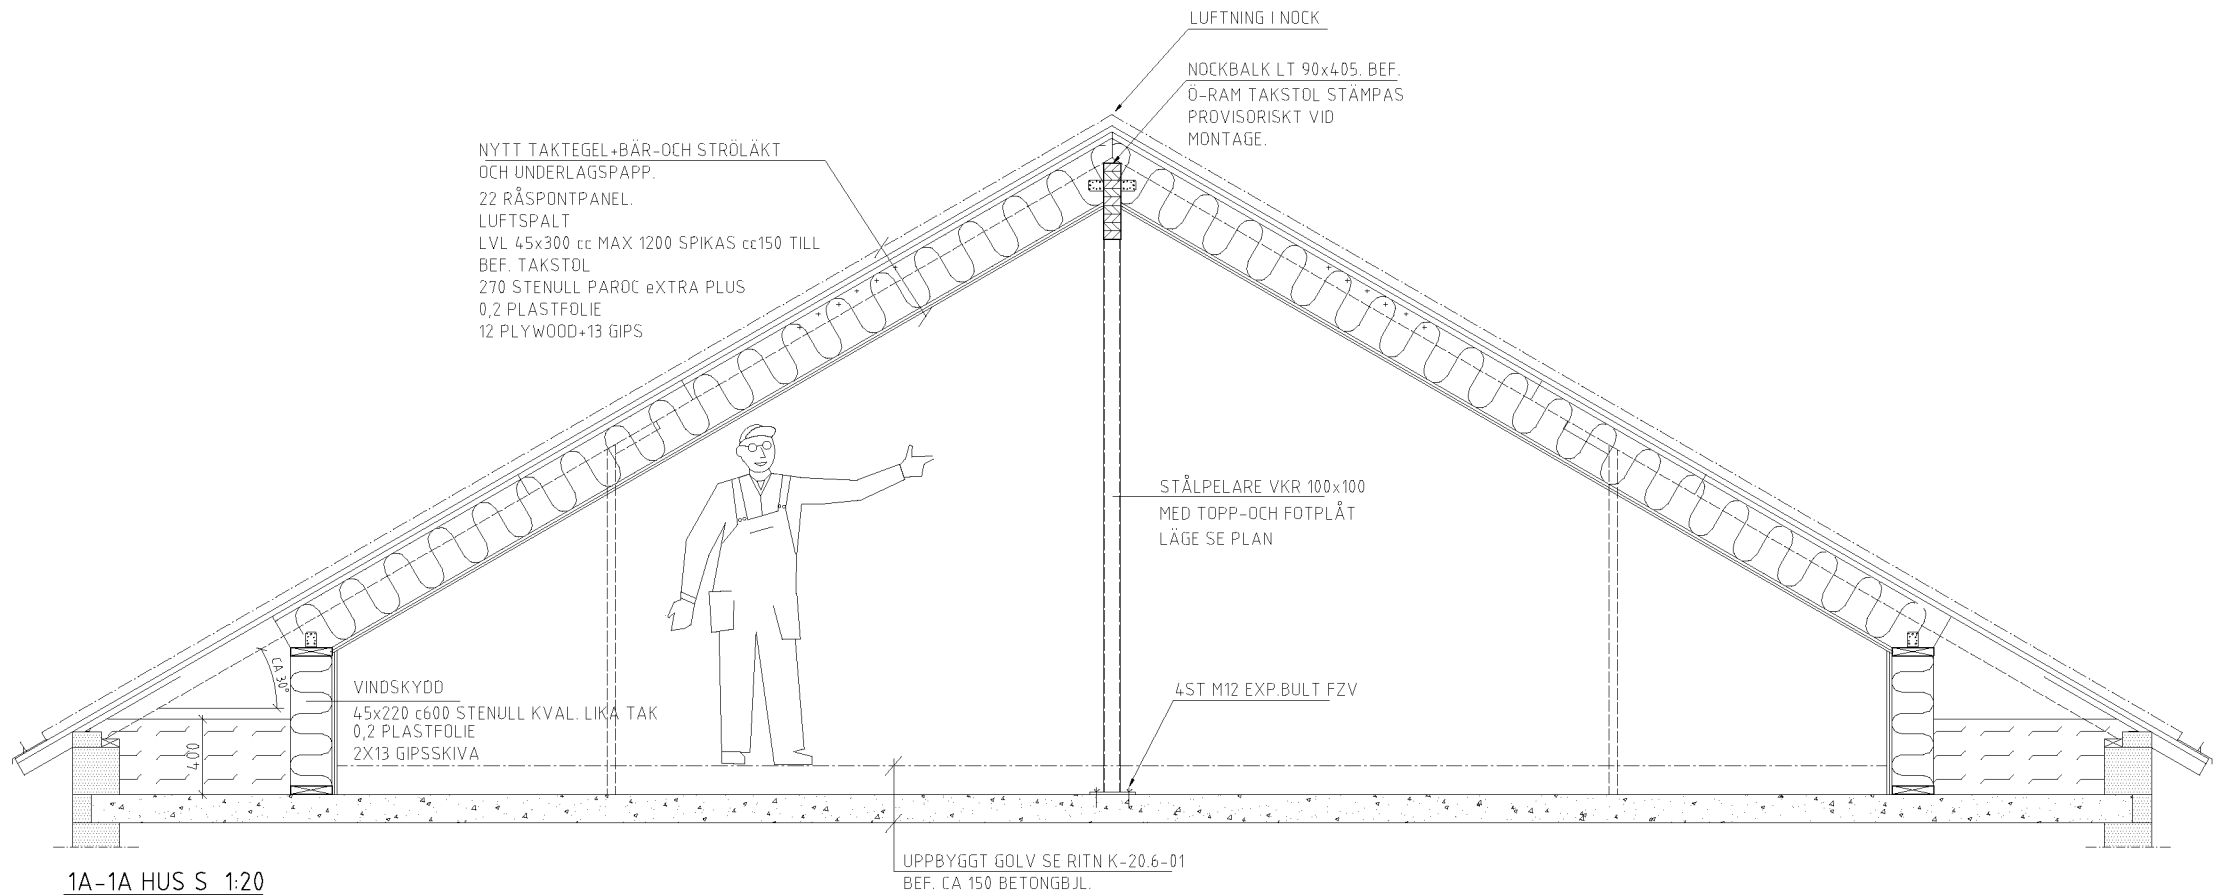

1A-1A HUS S 1:20
NYTT UTFÖRANDE

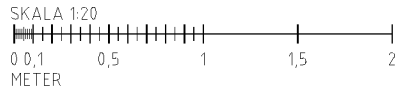

FÖRKLARINGAR

FÖRESKRIFTER

HÄNVISNINGAR

FÖRESKRIFTER OCH ALLM. ANVISNINGAR
ENL. K-20.0-001

BET	ANT	ÄNDRINGEN AVSER		SIGN	DATUM
SYSTEMHANDLING					
KV. VALVANKARET 1 STOCKHOLM KOMMUN					
<div><div><div></div><div>BORGLUND</div><div>BYGGKONSULT AB</div></div><div>BRÄNNRYKAGATAN 70 • 118 23 STOCKHOLM TELEFON 08-695 06 30 • E-MAIL: INFO@BORGLUND-BYGG.SE</div></div>					
UPPDRAG NR		RITAD AV HK/HV		HANDLÄGGARE HV	
DATUM 2020-11-30		ANSVARIG			
DMBYGGNAD AV VIND TILL LÄGENHETER					
HUS S SEKTION 1, 1A					
SKALA 1:20 (A1)		NUMMER K-20.2-01		I BET	