



Inkom till Stockholms stadsbyggnadskontor - 2021-01-22, Dnr 2021-00881
Tillhör Stockholms stadsbyggnadsnämnds beslut, Förhandsbesked - Bifall - 2021-06-22, Handl. Peter Hedenström

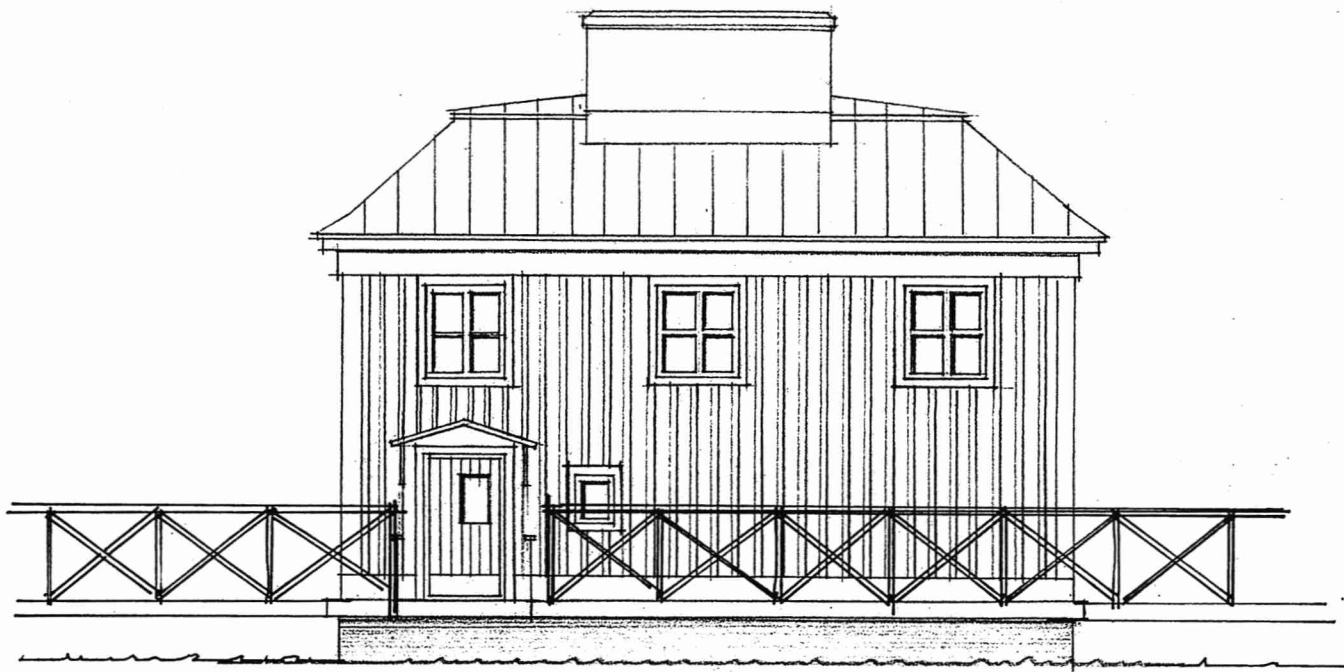

FASAD MOT NORR

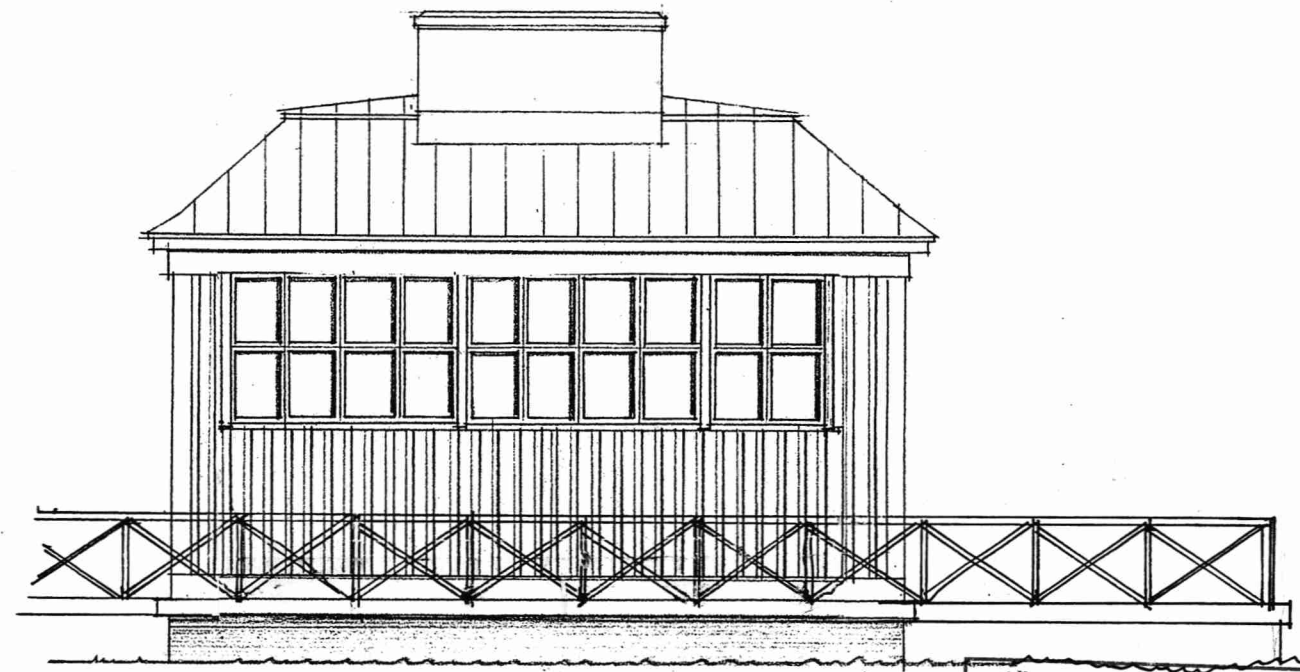

FASAD MOT SÖDER


STOCKHOLMS STAD Stadsbyggnadskontoret
Inkom 2021-01-22
Reg. 00881-575
Dnr:

SKALA 1:100




BET	ANT	ÄNDRINGEN AVSER	DATUM	SIGN
FÖRVALTNINGSHANDLING				
SÖDERMALM 1:23				
BYGGNAD:01				
PLAN :				
Stockholms stad				
DATUM	ANSVARIG	ANLÄGGNINGSNÄMNDEN	DISCIPLIN	
LILJEHOLMSBADET		A		
FASAD				
SKALA	RITNINGSNÄMNDEN		BET	
1:100 (A3)				

Inkom till Stockholms stadsbyggnadskontor - 2021-01-22, Dnr 2021-00881
Tillhör Stockholms stadsbyggnadsnämnds beslut, Förhandsbesked - Bifall - 2021-06-22, Handl. Peter Hedenström

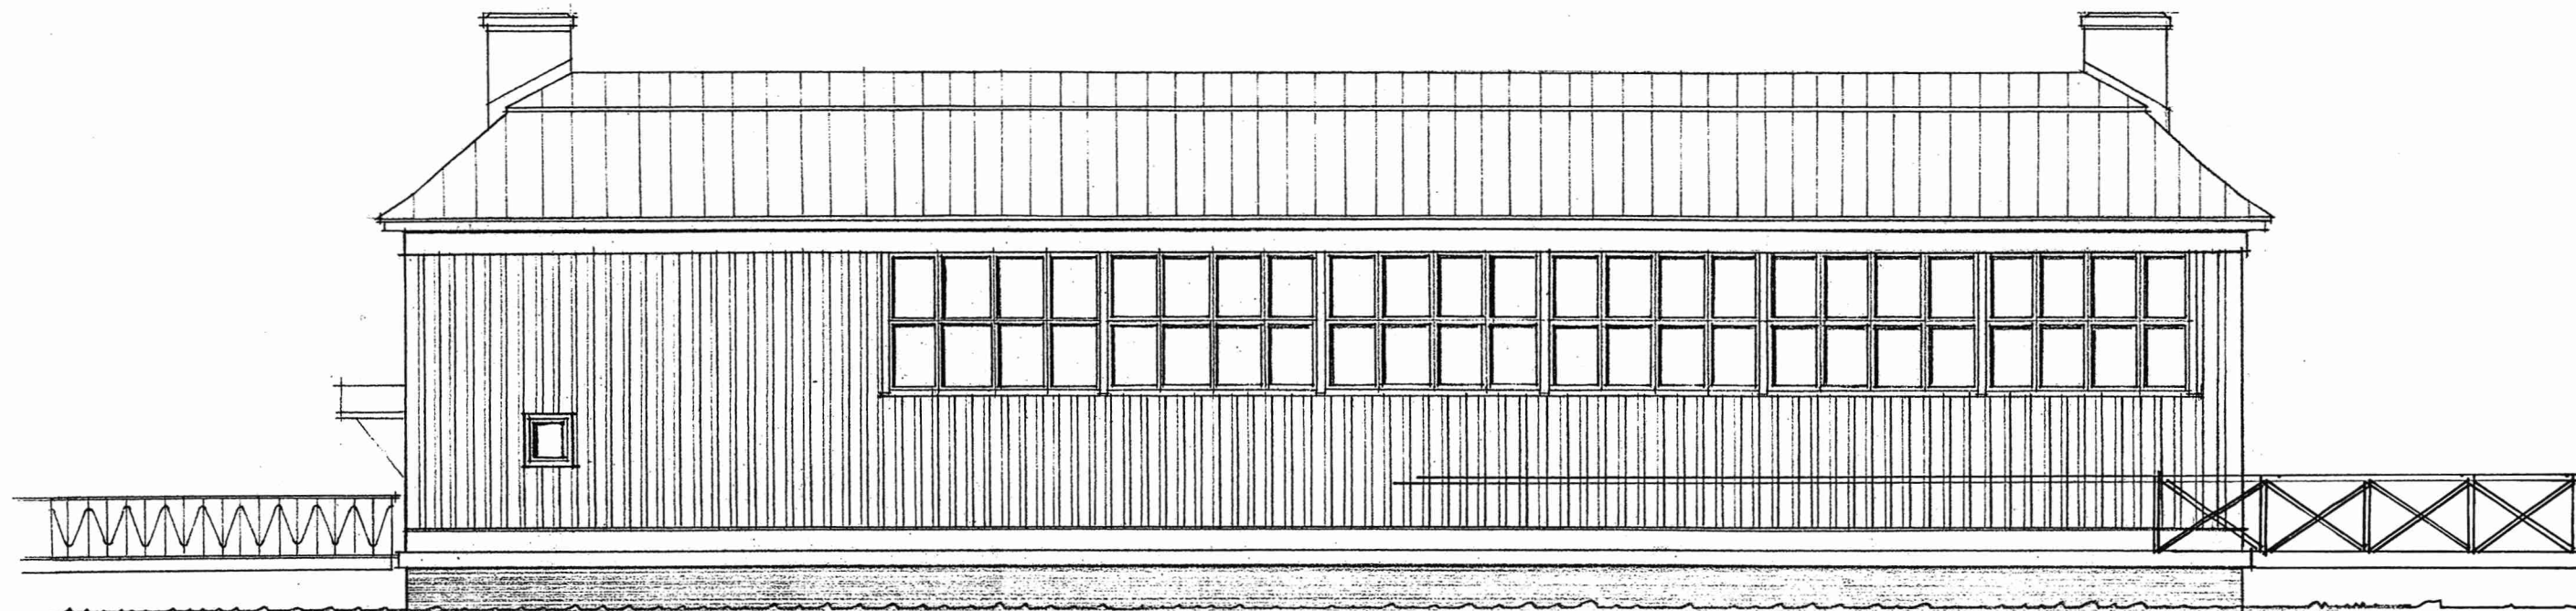


FASAD MOT VÄSTER

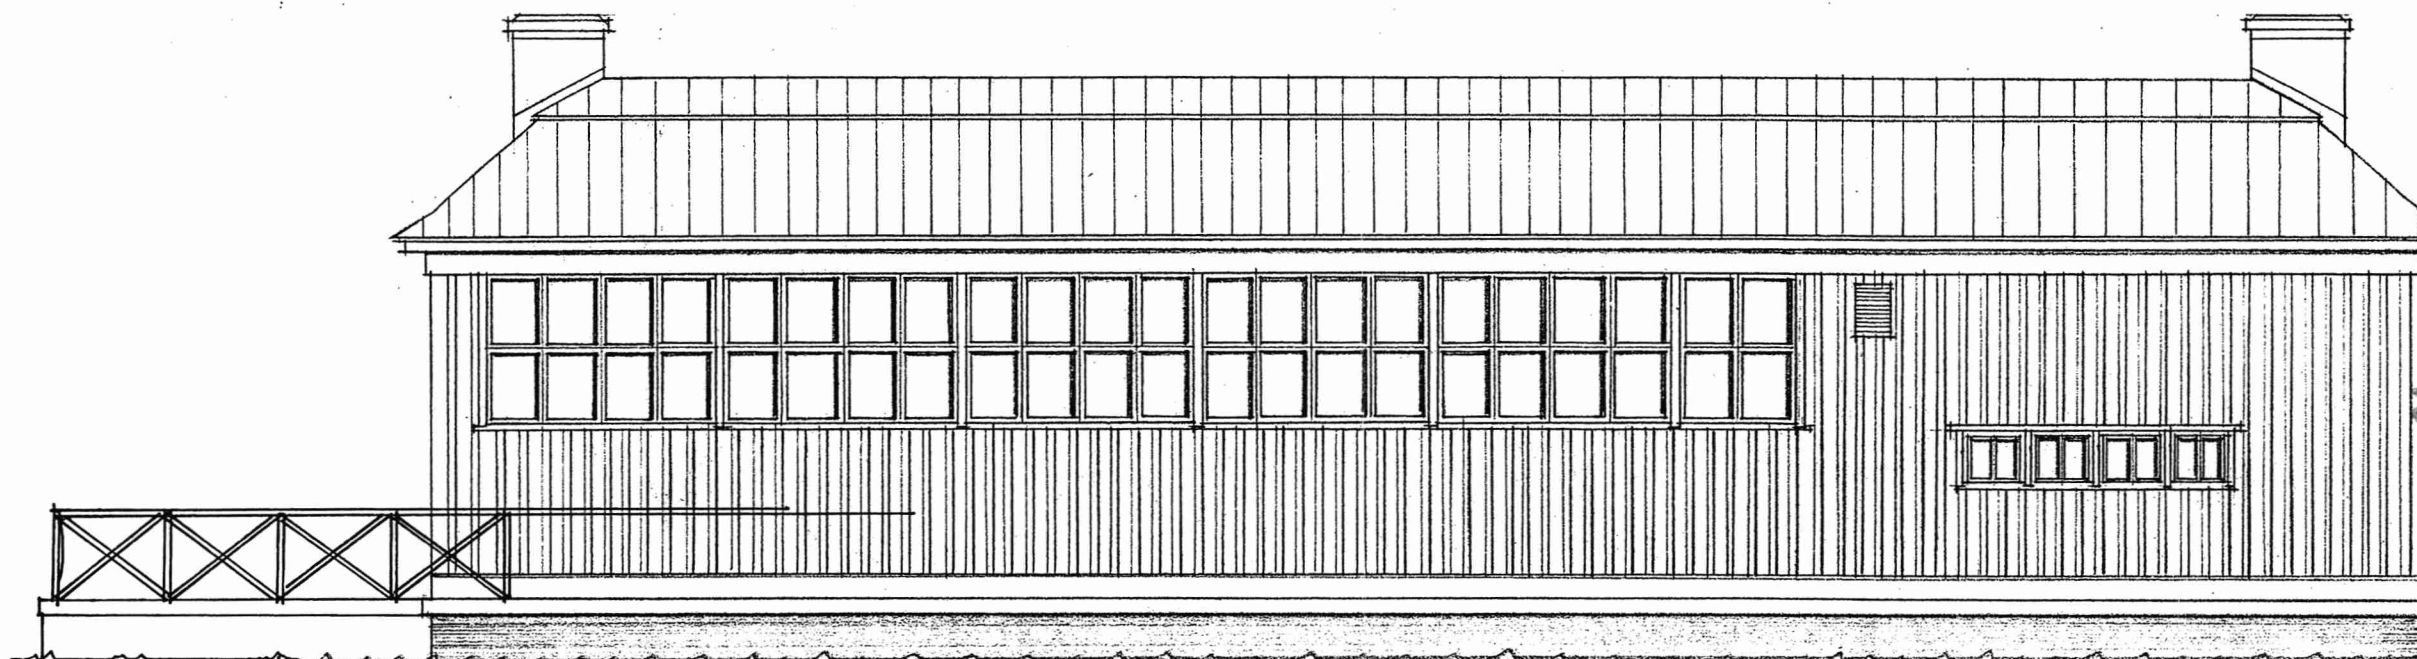

FASAD MOT ÖSTER


SKALA 1:100

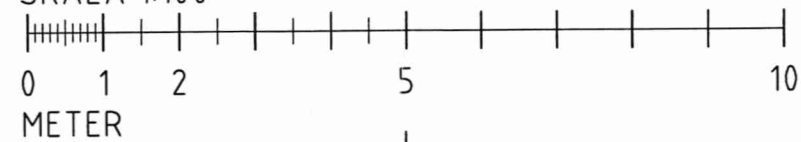


STOCKHOLMS STAD Stadsbyggnadskontoret
Inkom 2021-01-22
Reg- 00881-575
Dnr:

BET	ART	ÄNDRINGEN AVSER	DATUM	SGH
			REV. DATUM	REVISIÖNS NR
FÖRVALTNINGSHANDLING				
SÖDERMALM 1:23				
BYGGNAD:01				
PLAN :				
Stockholms stad				
DATUM	ANSVÄRIG	ANLÄGGNINGSHÄNSER	DISCIPLIN	
			A	
LILJEHOLMSBADET				
FASAD				
SKALA	BETNINGEN		I BET	
1:100 (A3)				


Inkom till Stockholms stadsbyggnadskontor - 2021-01-22, Dnr 2021-00881
Tillhör Stockholms stadsbyggnadsnämnds beslut, Förhandsbesked - Bifall - 2021-06-22, Handl. Peter Hedenström

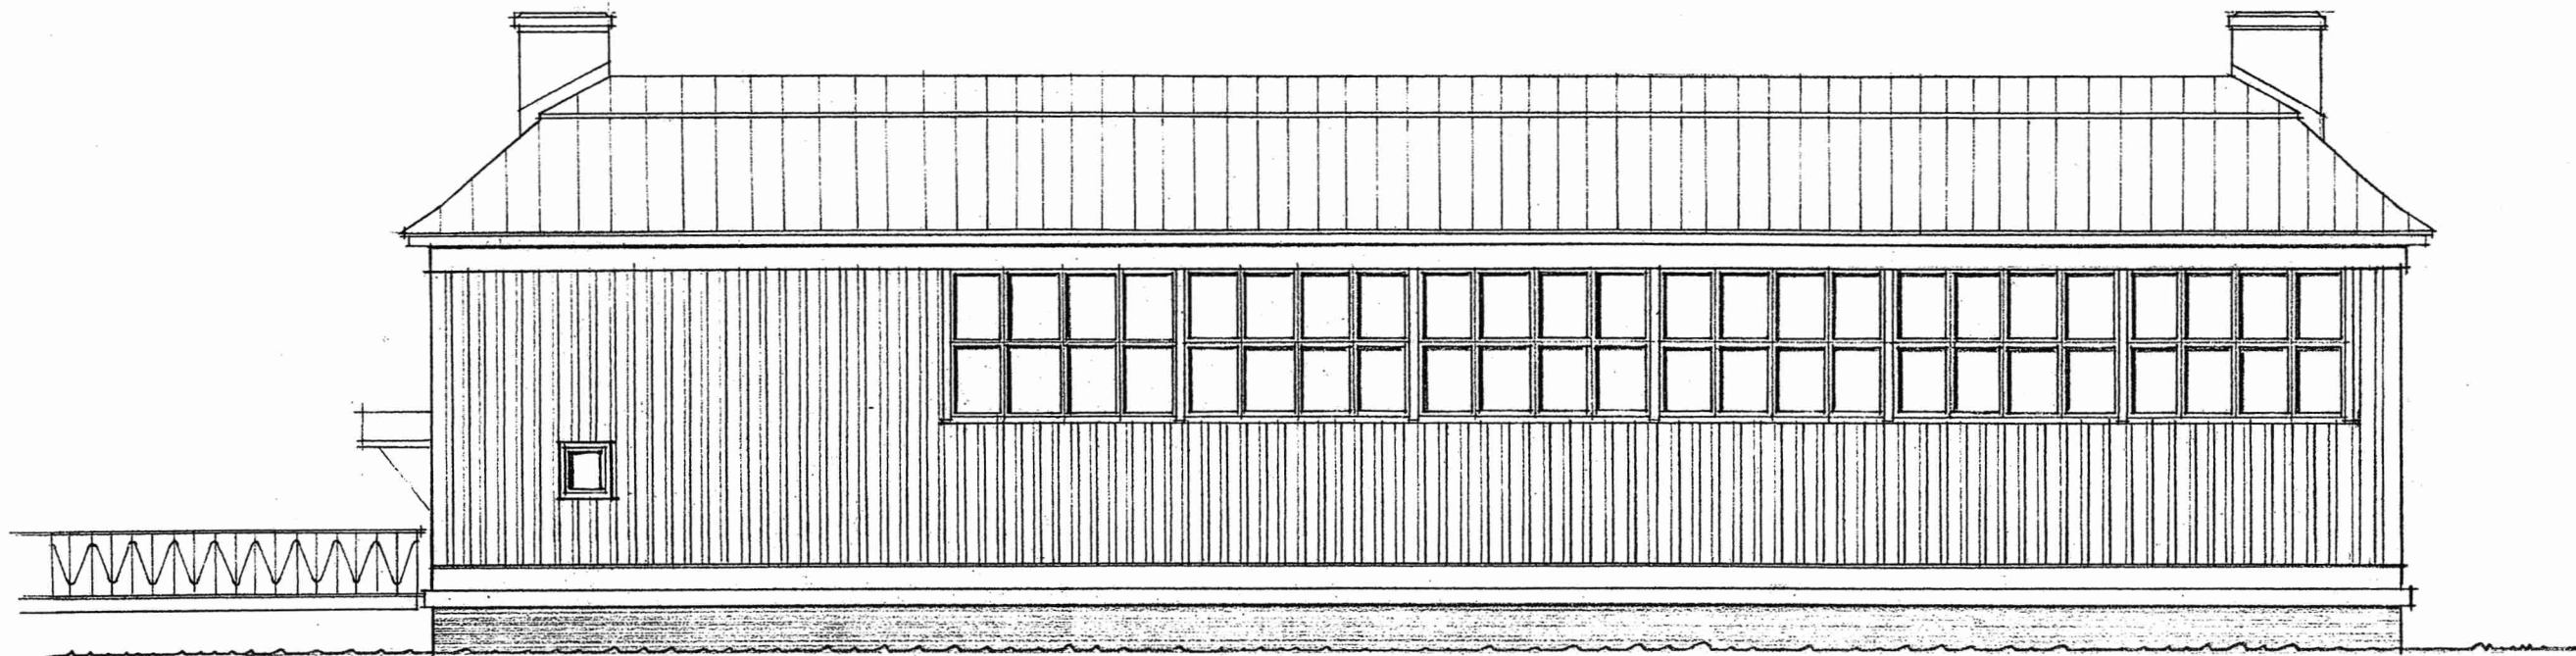

FASAD MOT VÄSTER

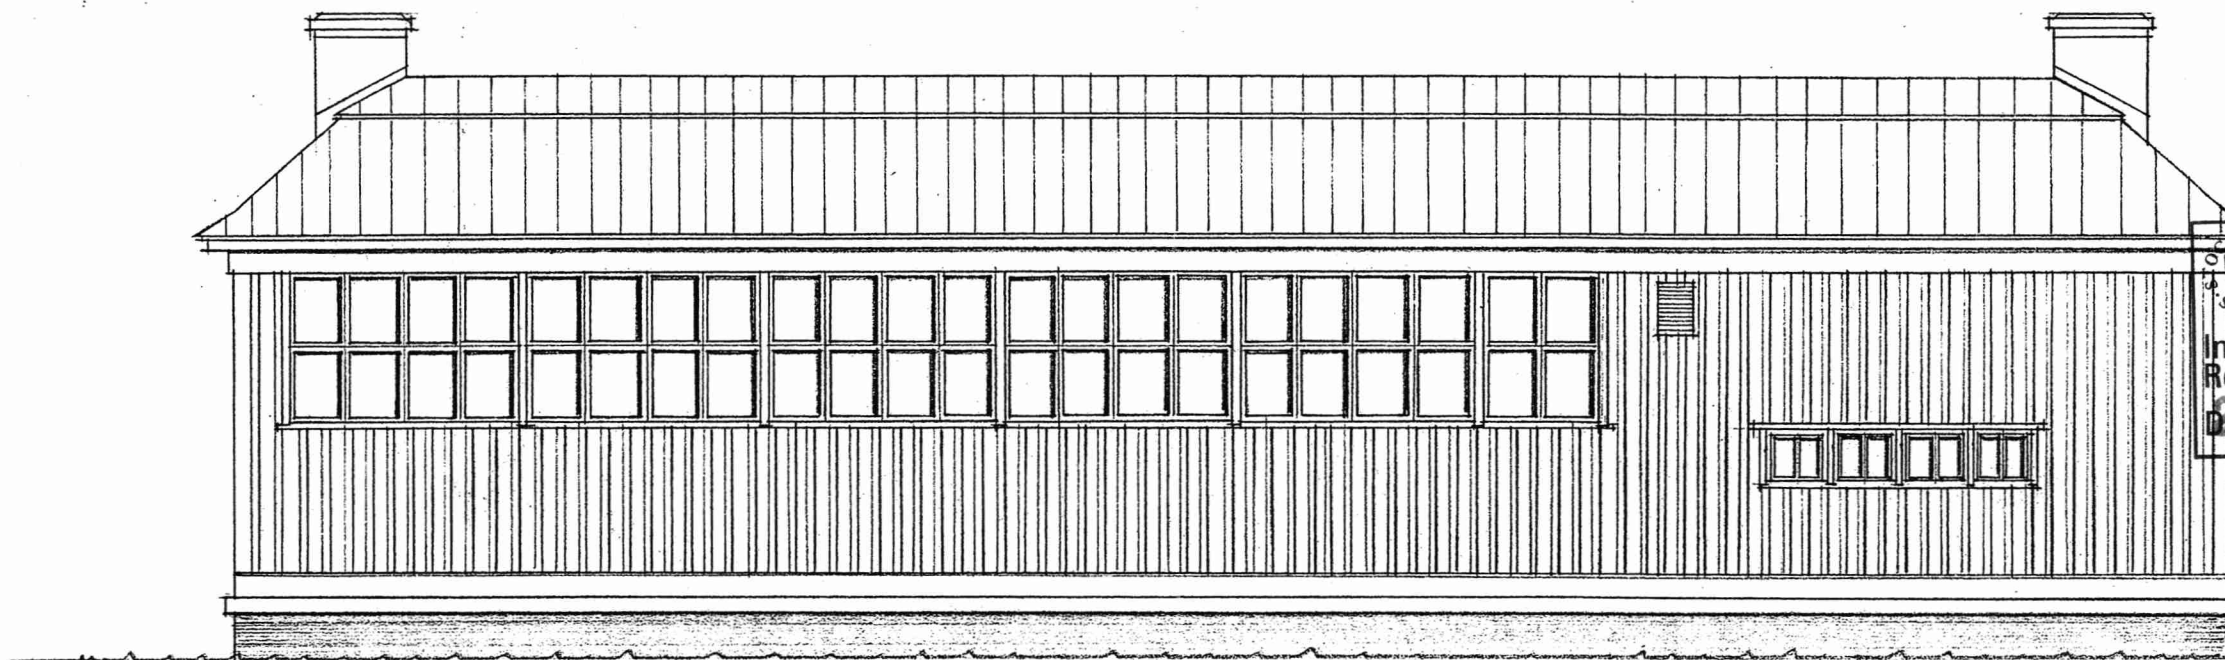

FASAD MOT ÖSTER

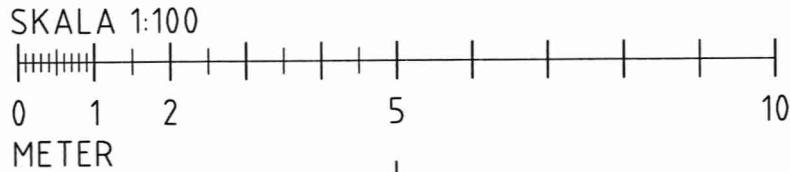

Stockholms stadsbyggnadskontoret
Inkom 2021-01-22
Reg.
Dnr 00821-575

BET	ART	ÄNDRINGEN AVSER	DATUM	SKÖT
			REV. DATUM	
FÖRVALTNINGSHANDLING				
SÖDERMALM 1:23				
BYGGNAD: 01				
PLAN :				
DATUM	ANSVARIG	ANLÄGGNINGSDIREKTÖR	DISCIPLIN	
LILJEHOLMSBADET				
FASAD				
SKALA	RITNINGSNAMN			BET
1:100 (A3)				