
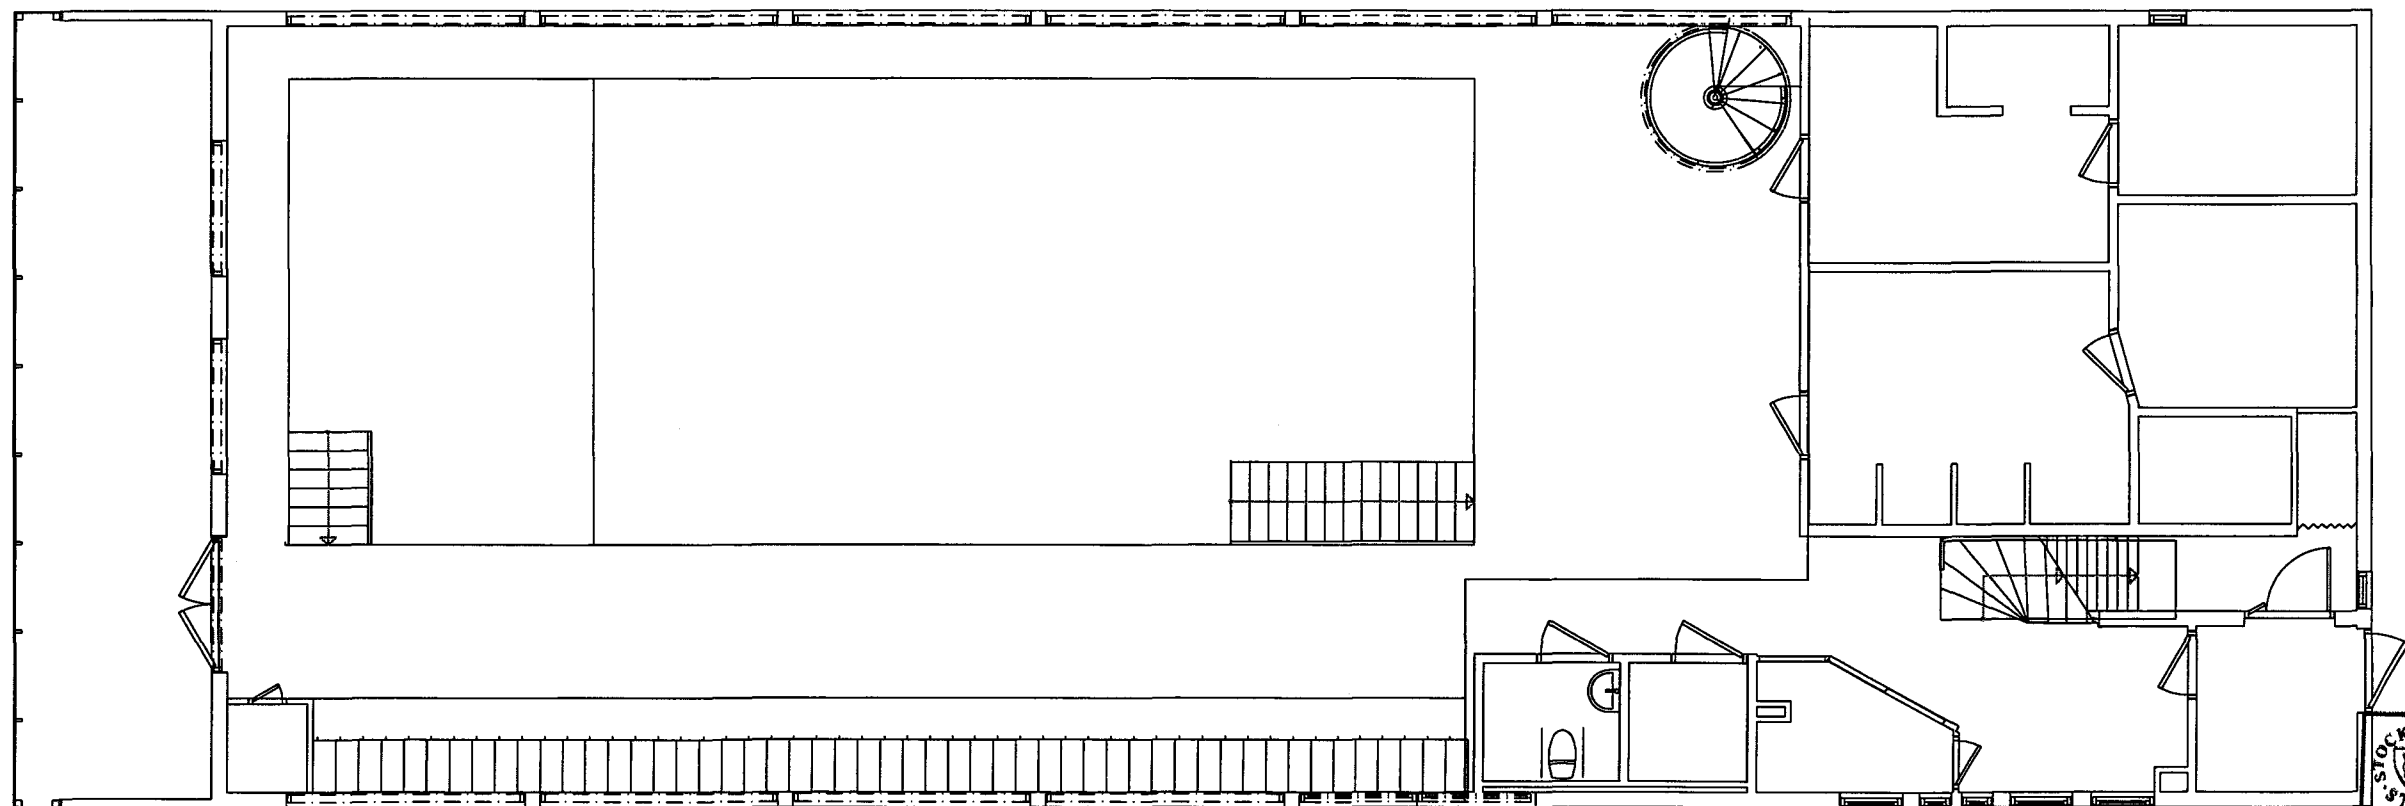



**STOCKHOLM**  
STAD  
Stadsbyggnadskontoret


Inkom 2021-01-22  
Reg. 21-00080-575  
Dnr.

BET	ANT	ÄNDRINGEN AVSER	DATUM	SKN
		REV. DATUM		
		SEKRETESS: NEJ		
FÖRVALTNINGSRITNING				
SÖDERMALM 1:23				
BYGGNAD: 01				
PLAN: 01				
 <b>Stockholms stad</b>				
DATUM	ANSVARIG	ANLÄGGNINGSNUMMER	DISCIPLIN	
2014-10-10			A	
LIL JEHOŁMSBADET				
SKALA	RITNINGSNAMN		BET	
1:50 A1 1:100 A3	A-40.1-0101-01			




STOCKHOLM  
STAD  
Stadsbyggnadskontoret  
Inkom 2021-01-22  
Re 1 - 00880 - 575  
Dnr:


BET	ANT	ÄNDRING AVSE	DATUM	SGH
FÖRVALTNINGSRITNING				
SÖDERMALM 1:23				
BYGGNAD: 01				
PLAN : 02				
 <b>Stockholms stad</b>				
DATUM 2014-10-10	ANSVARIG	ANLÄGGNINGSHÄNDELSE	DISCIPLIN	A
LILJEHOLMSBADET				
SKALA 1:50 A1 1:100 A3	RYTHMESNAVN A-40.1-0102-01	BET		

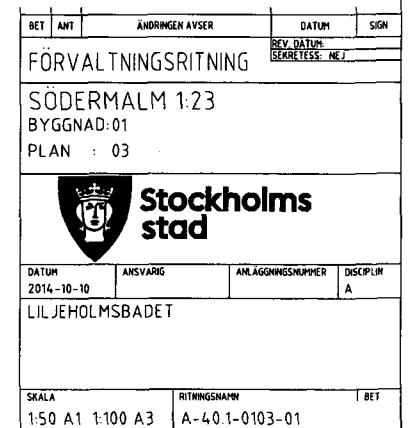


2056

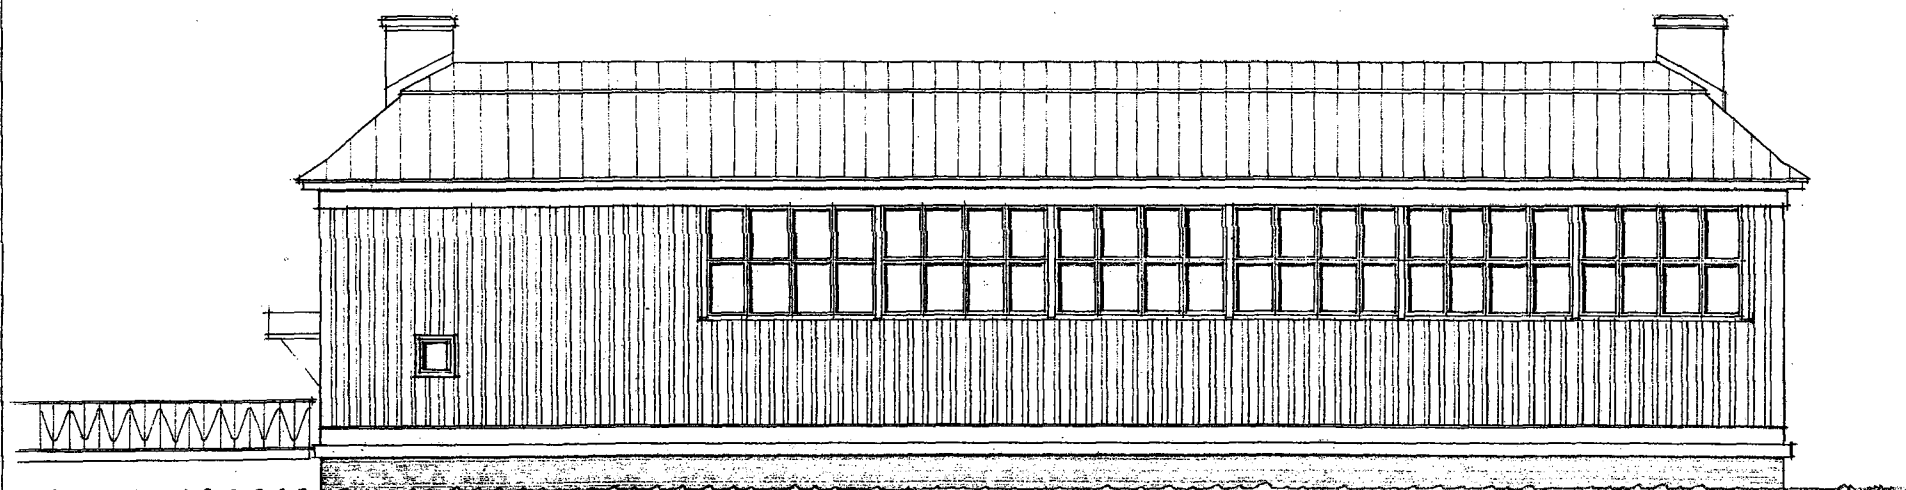


FASAD MOT VÄSTER

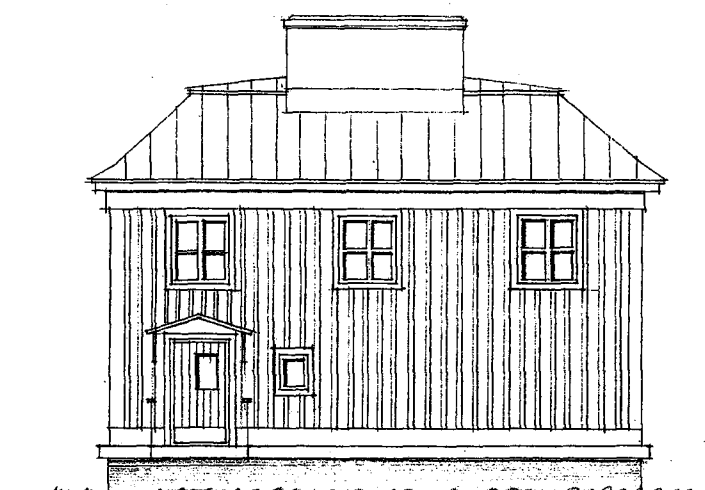

FASAD MOT NORR

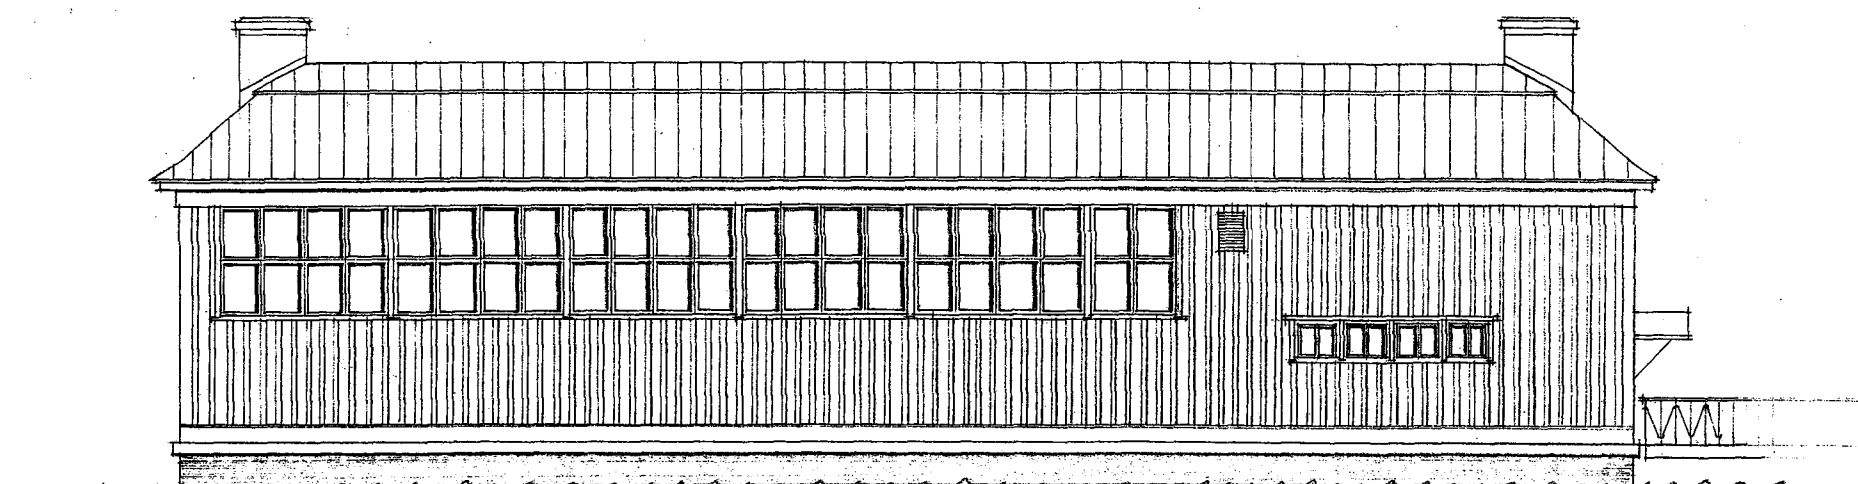

FASAD MOT ÖSTER

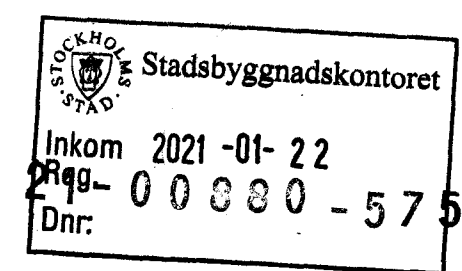

LILJEHOLMSBADET

FASADER

SKALA 1:100

DATUM 78-05-23 / LENA WESTLUND



Anläggning nr	Grupp nr	Ritning nr
11	22	25 459

0 cm 5 cm 10 cm

När den här ritningen skannades så var skalstocken här ovan 10 cm.  
Ritningen är skannad i 400 dpi.