


FASAD MOT SÖDER, DEL 1
SKALA 1:100/A3

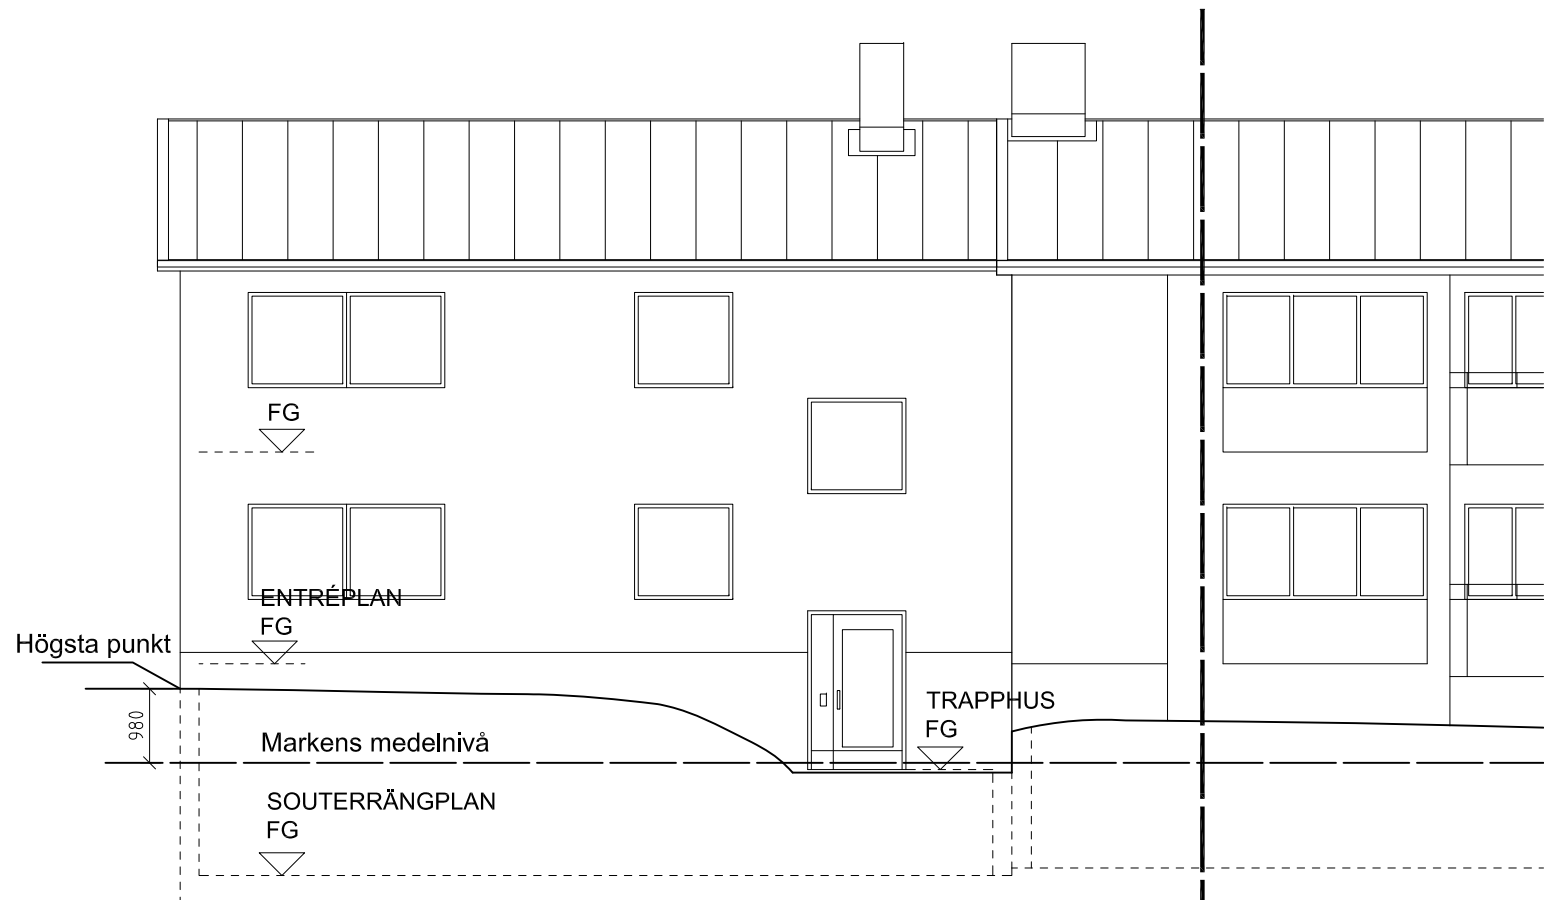

FASAD MOT SÖDER, DEL 2
SKALA 1:100/A3

