



PLAN VINDSVÅNING 2 LGH UGGLEVIKSGATAN 9

SKALA 1:100

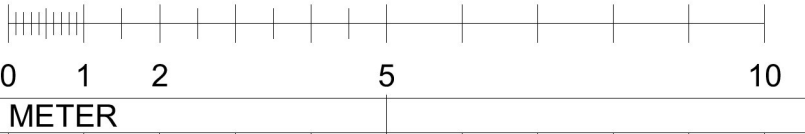


Plan vind
1:100

BET	ANT	ÄNDRING AVSER	DATUM	Sign.
BYGGLOVSHANDLING				
PIPLÄRKAN 11				
		<div>JUNGQVIST ARKITEKTER</div> <div>www.jungqvistarchitects.com</div>	<div>JUNGQVIST ARKITEKTER KB</div> <div>BÄLTGAT 1 11459 STHLM</div> <div>TEL 070-4148125,</div> <div>E-MAIL</div> <div>FREDRIK@JUNGQVISTARCHITECTS.COM</div>	
UPPDRAG NR		RITAD AV	HANDLÄGGARE	
#Pln			FJ	
DATUM		ANSVARIG		
21-07-14		FREDRIK JUNGQVIST		
PIPLÄRKAN 11				
INREDNING AV VIND TILL 2 LGH				
SKALA A3		NUMMER		BET
1:100		A-40-1-106		A

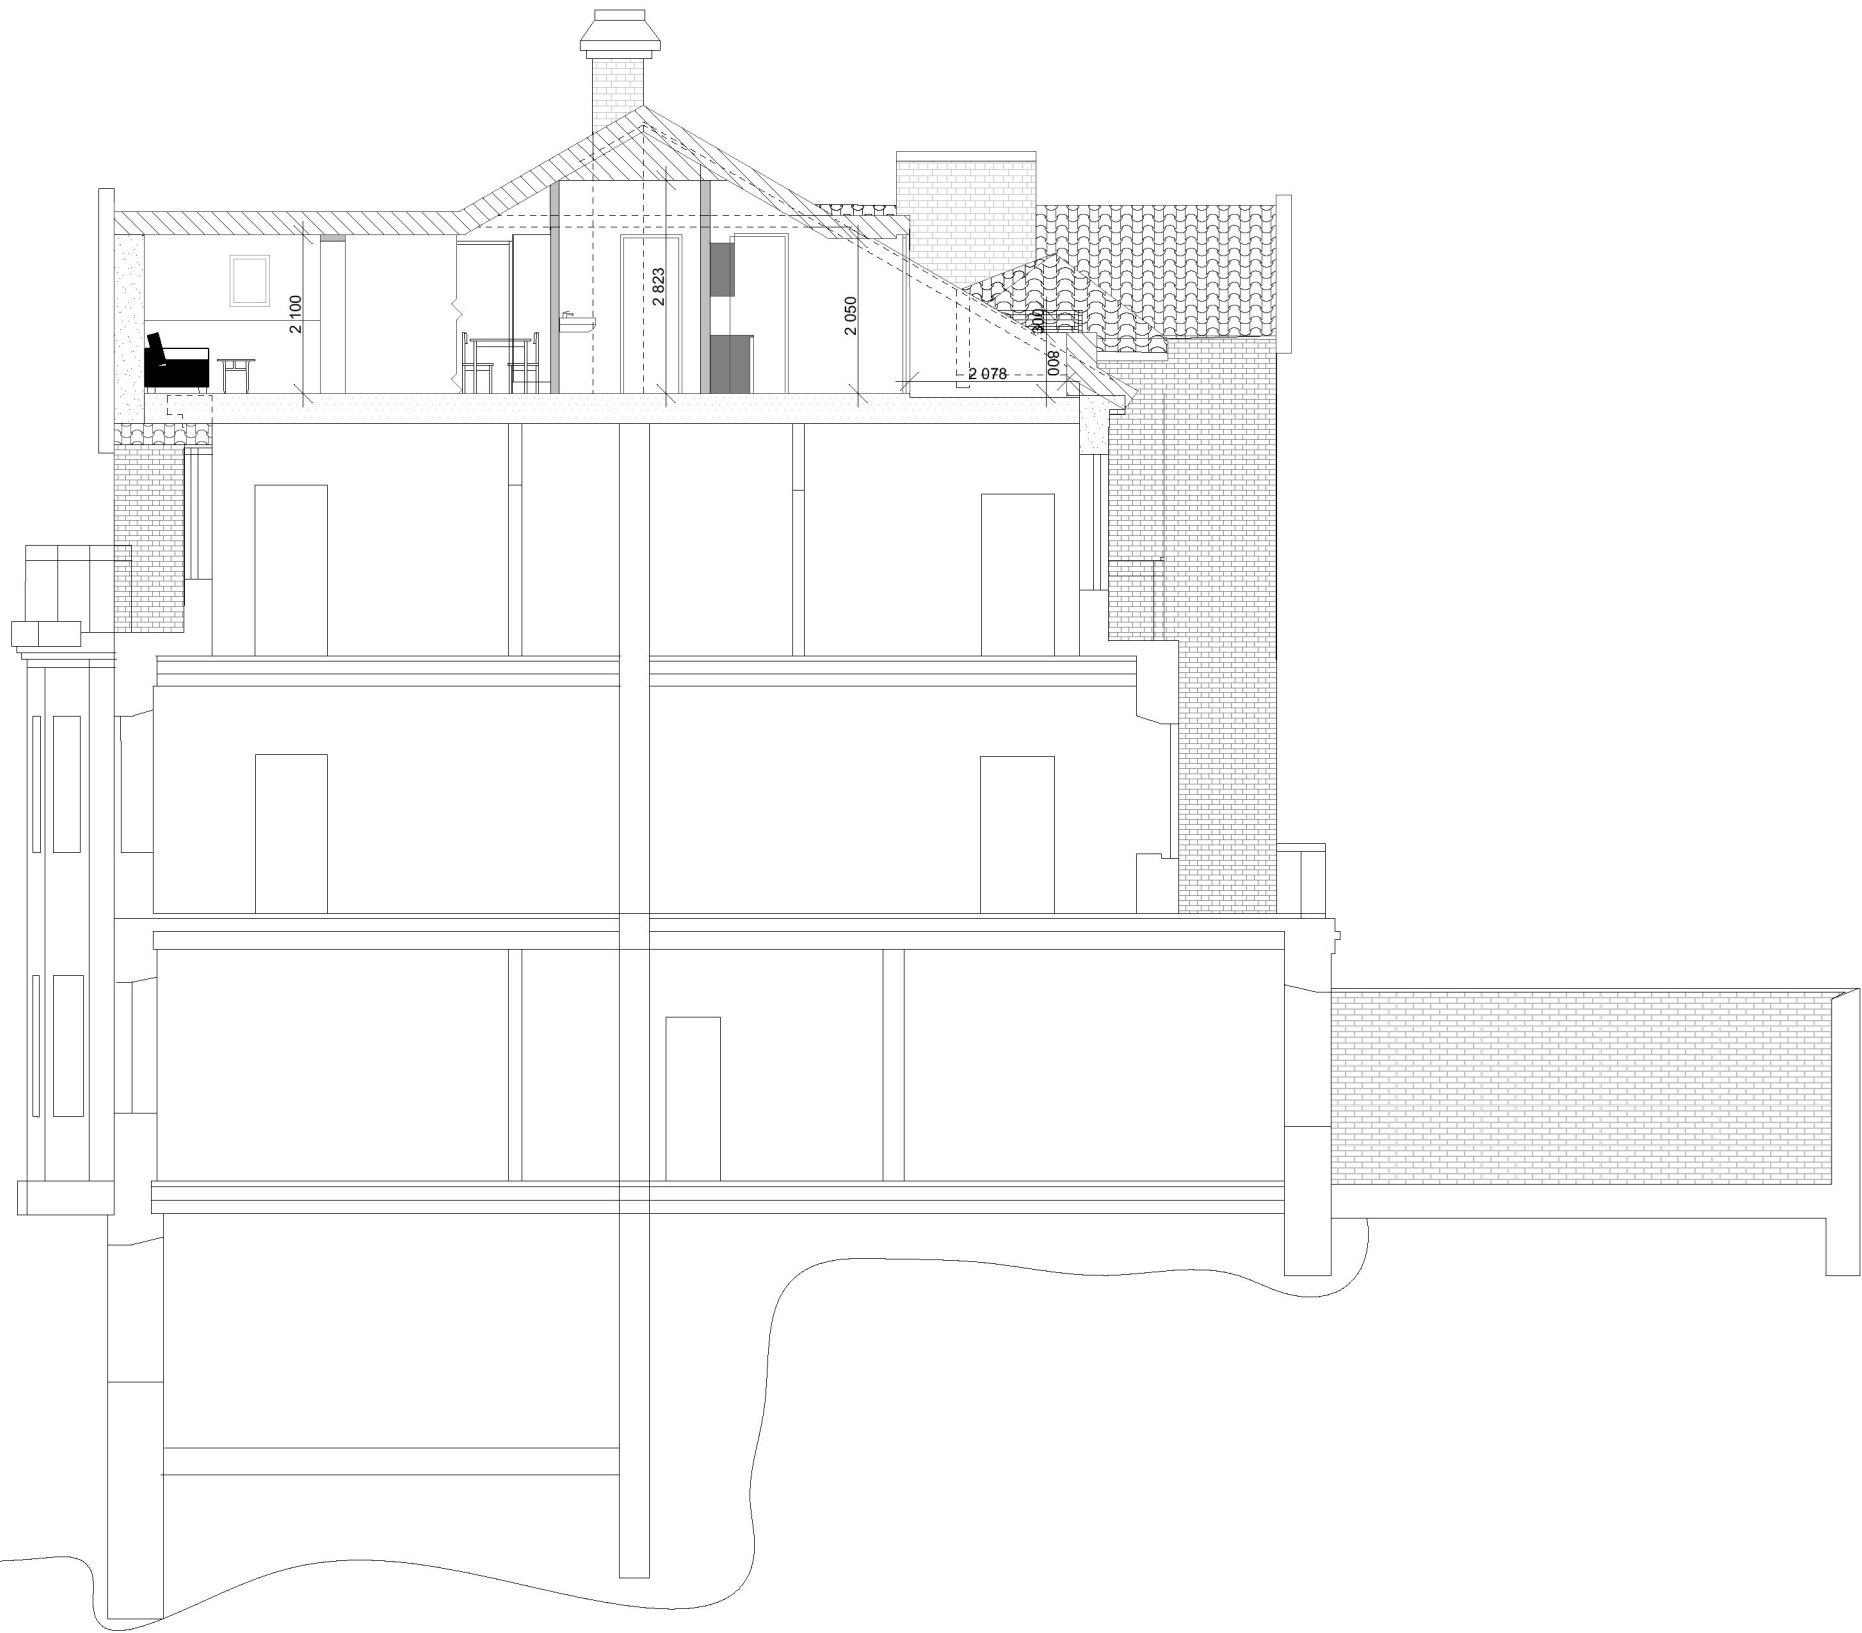


Sektion B
1:100

SKALA 1:100

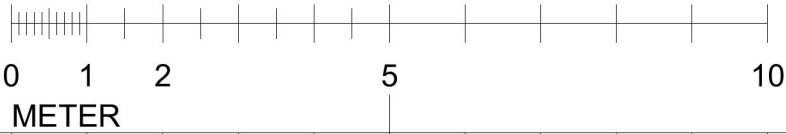

BET	ANT	ÄNDRING AVSER	DATUM	Sign.
BYGGLOVSHANDLING				
PIPLÄRKAN 11				
		<div>JUNGQVIST ARKITEKTER www.jungqvistarkitekter.com</div>	<div>JUNGQVIST ARKITEKTER KB BÄLTGAT 1 114 59 STHLM TEL 070-4148125, E-MAIL FREDRIK@JUNGQVISTARCHITECTS.COM</div>	
UPPDRAG NR #Pln		RITAD AV	HANDLÄGGARE FJ	
DATUM 21-07-14		ANSVARIG FREDRIK JUNGQVIST		
PIPLÄRKAN 11				
INREDNING AV VIND TILL 2 LGH				
SKALA A3 1:100		NUMMER A-40-2-101		BET A

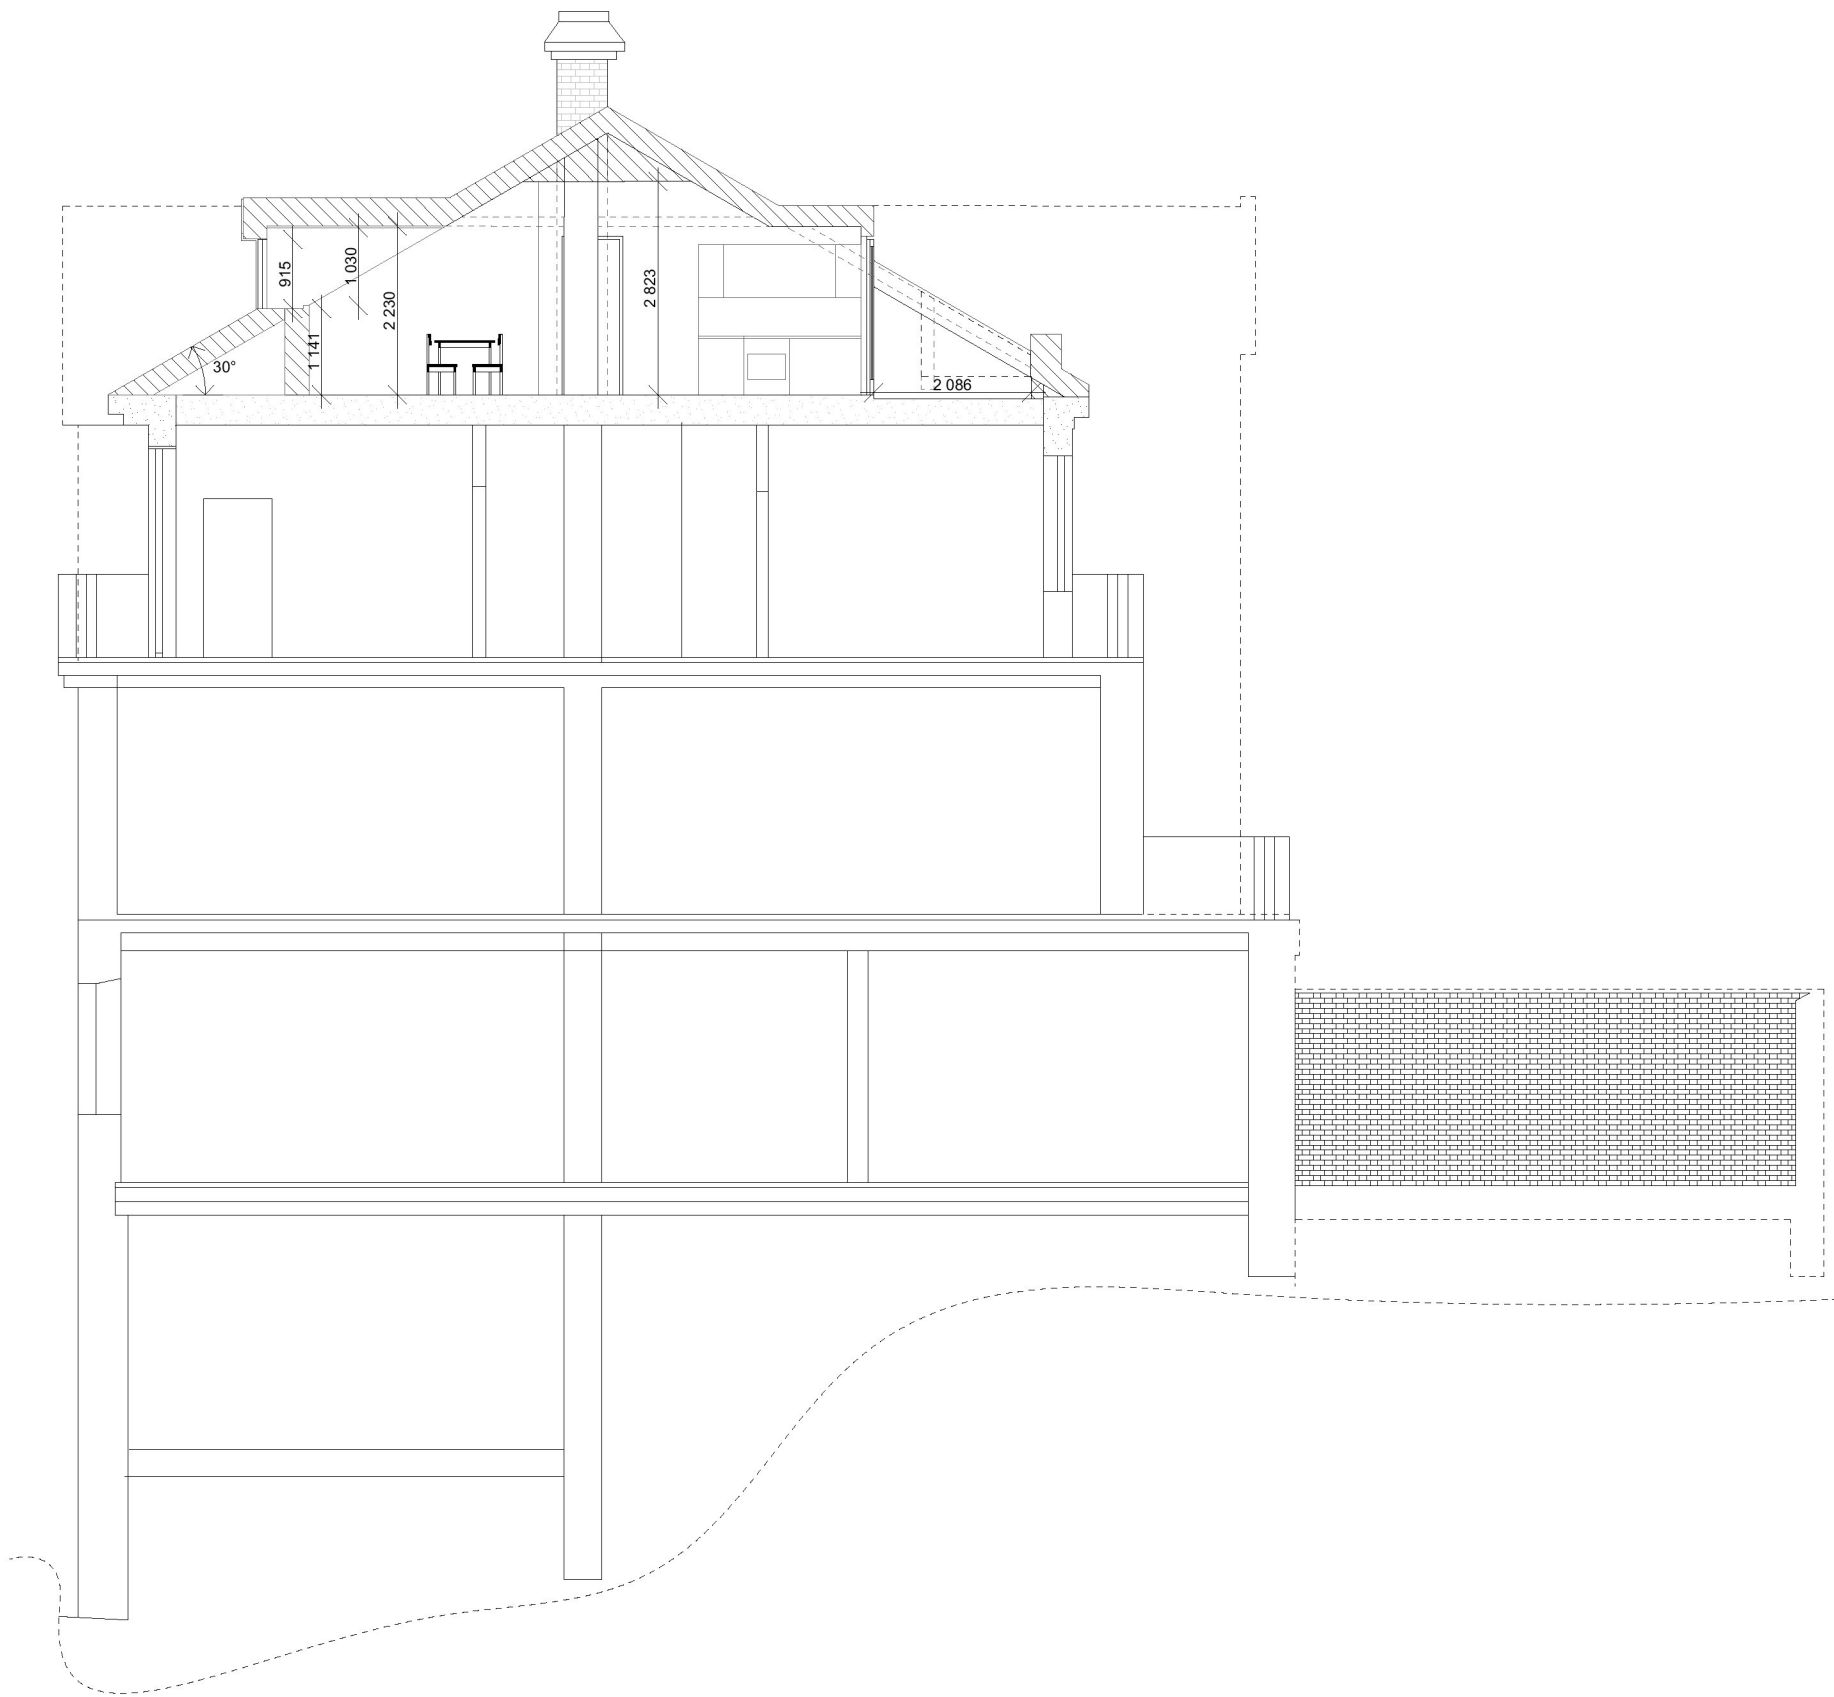

Sektion A
1:100

SKALA 1:100




BET	ANT	ÄNDRING AVSER	DATUM	Sign.
BYGGLOVSHANDLING				
PIPLÄRKAN 11				
		<div><div>JUNGQVIST ARKITEKTER</div><div>www.jungqvistarchitects.com</div></div>	<div>JUNGQVIST ARKITEKTER KB BÄLTGAT 1 114 59 STHLM TEL 070-4148125, E-MAIL FREDRIK@JUNGQVISTARCHITECTS.COM</div>	
UPPDRAG NR		RITAD AV	HANDLÄGGARE	
#Pln			FJ	
DATUM		ANSVARIG		
21-07-14		FREDRIK JUNGQVIST		
PIPLÄRKAN 11				
INREDNING AV VIND TILL 2 LGH				
SKALA A3		NUMMER		BET
1:100		A-40-2-102		A



Fasad A
1:100

SKALA 1:100

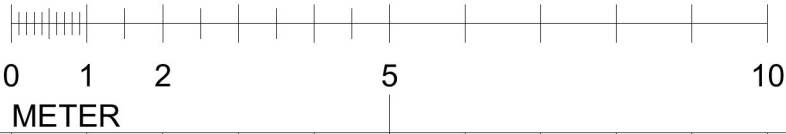


BET	ANT	ÄNDRING AVSER	DATUM	Sign.
BYGGLOVSHANDLING				
PIPLÄRKAN 11				
		<div><div>JUNGQVIST ARKITEKTER</div><div>www.jungqvistarchitects.com</div></div>	<div>JUNGQVIST ARKITEKTER KB BÄLTGAT 1 114 59 STHLM TEL 070-4148125, E-MAIL FREDRIK@JUNGQVISTARCHITECTS.COM</div>	
UPPDRAG NR		RITAD AV	HANDLÄGGARE	
#Pln			FJ	
DATUM		ANSVARIG		
21-07-14		FREDRIK JUNGQVIST		
PIPLÄRKAN 11				
INREDNING AV VIND TILL 2 LGH				
SKALA A3		NUMMER		BET
1:100		A-40-3-101		A



Fasad B
1:100

SKALA 1:100

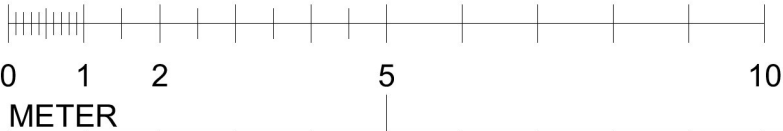

BET	ANT	ÄNDRING AVSER	DATUM	Sign.
BYGGLOVSHANDLING				
PIPLÄRKAN 11				
		<div><div>JUNGQVIST ARKITEKTER</div><div>www.jungqvistarchitects.com</div></div>	<div>JUNGQVIST ARKITEKTER KB</div> <div>BÄLTGAT 1 114 59 STHLM</div> <div>TEL 070-4148125,</div> <div>E-MAIL</div> <div>FREDRIK@JUNGQVISTARCHITECTS.COM</div>	
UPPDRAG NR		RITAD AV	HANDLÄGGARE	
#Pln			FJ	
DATUM		ANSVARIG		
21-07-14		FREDRIK JUNGQVIST		
PIPLÄRKAN 11				
INREDNING AV VIND TILL 2 LGH				
SKALA A3		NUMMER		BET
1:100		A-40-3-102		A