Nr 9 Rnd
1944

7

Lösbaten med den fastställda
ritningen bestyrkes
Stockholm den 9 febr. 1944

LÖPANDE NR:
001897
SKÅP LITT.....
LÅDA NR.....

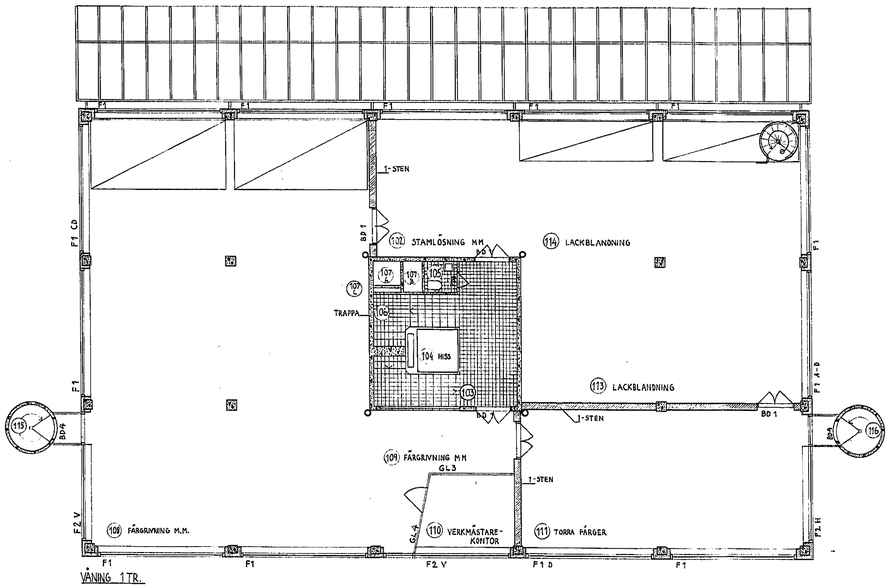

VÅNING 1 TR.

SKALA 1:100

A.B. WILH. BECKER
KV. LÖVHOLMEN NR 8
NITROLACKFABRIK (FASTH. 27)
LITT. B ..... SKALA 1:100
NR. 78 ..... STHLM d. 11.12-43
RIT AV. N.S-son. KOLL. AV [illegible]
L. M. GISRTZ N. TESCH ARKITEKTER SAR

Kopia till Stockholms stadsbyggnadskontor - 2020-11-17, Dnr 2020-15920.
Tillhör Stockholms stadsbyggnadsnämnds beslut Lovärende i Bild - 2021-06-22, Handl. Elin Runesson