

BETECKNINGAR

T10-100



- ## MATERIAL


- ## FÖRESKRIFTER

- ALLA KANALER MONTERBAS DAMMFRIA.

- EXAKTA LÅNÖDER KONTROLLERAS ALLTID PÅ PLATS FÖRE TILLVERKNING

001-XXXX - ÖVERLIFTSDON TYP SWEG

- B51-XXX - BRANDVÄRNSUTRUSTNING TYP BEVENT-RASCH BSR16 KOMPLETT
MED DETEKTORER TYP RCKD OCH ÖVERVAKNINGSENHET TYP RCMUB mm

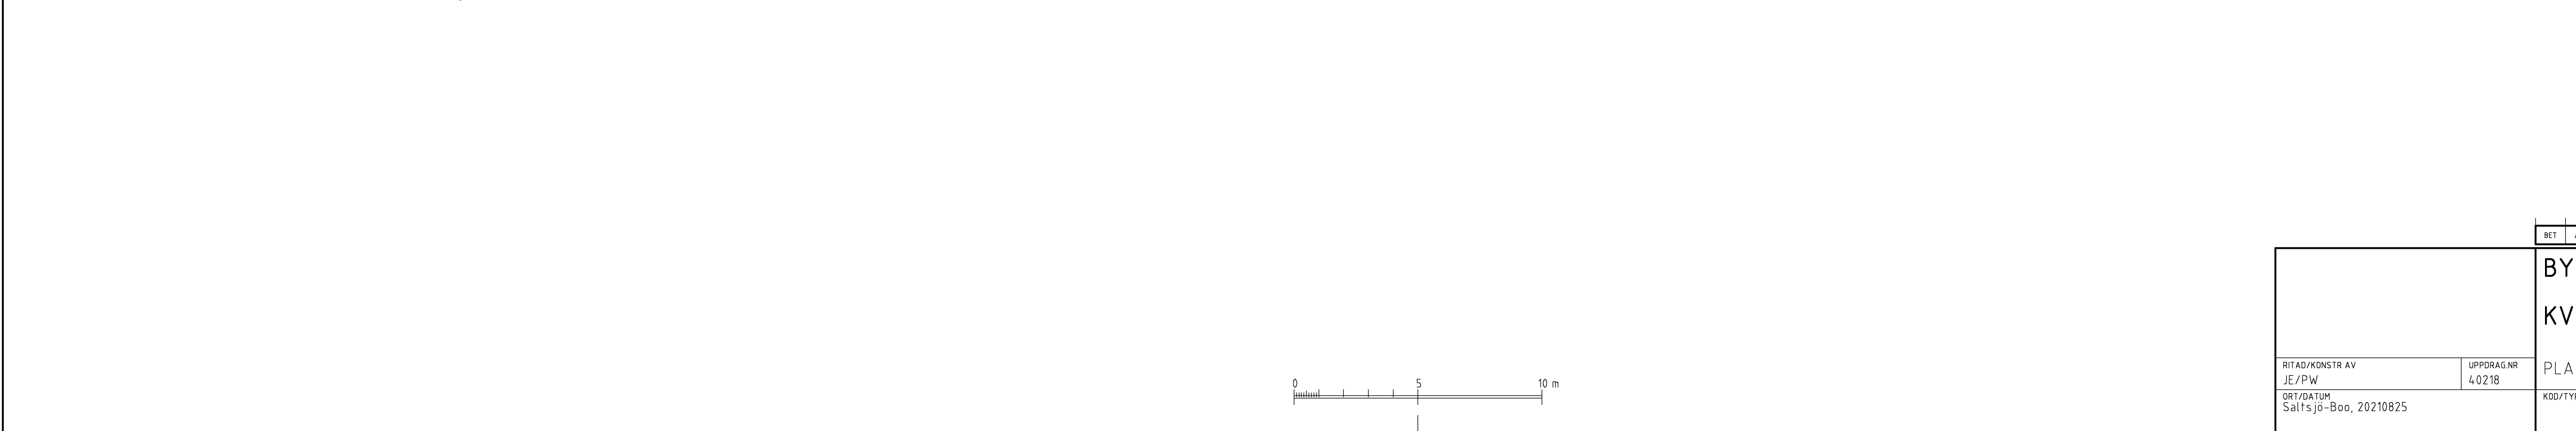

RITAD/KONSTR AV		UPPDRAKNR
JE/PW		40218
ÖRT/DATUM Sallsjö-Boo, 20210825		