

EVENTUELL HÅLTAGNING I TRAKONSTRUKTION ENL
BJÄLKLAGSRITNING OCH 33:11

VS-xx TILL GOLVVÄRMEFÖRDELARE.
FÖRDELARNAS PLACERING ENLIGT HUVUDRITNING


SANITETSUTRUSTNING
FÖR RUM ENLIGT FIGUR
WC/TEKNIK 1.1: TS1, VK1, B21
WC/D/TVÄTT: TS1, VK1, BL1, BL3, 2XB21, DB3, TM
KÖK: BL3, DB1, DM
BVP2: NIBE S1255 3-12KW, KV-VV-22, S-32

KV1/V1 V1 KOPPARRÖR SS-EN 1057-R 290 SYNLIG
KV5/V5 V5X RÖR I SKYDDSRÖR
KV7/V7 V7ALUPEX I SKYDDSRÖR
KV8 PE-RÖR ENLIGT SS 3362 PN 10 I SKYDDSRÖR
V51 ALUPEX RÖR
D57 RÖR INOMHUSVALLOPP
D52 PP-MARKNÄT OPPSÄTT ENL SS-EN 1852-1
S3 D3 GJUTJÄRN-GRÄJÄRNSRÖR SS-EN 877
B6 PE-TRYCKERÖR ENL SS-EN 12 201 PN 63
B1 GOLVBURNN GJUTJÄRN SIDOULT.
B2 GOLVBURNN PLAST BOTENUTL.
B22 GOLVBURNN PLAST SIDOULT.
B3 GOLVVATTENLÄS PLAST
B4 SPFGATT VATTEN SIDOULTOPP MED SIL
D10 SPÖL- OCHSÄNNINGAR PLAST
B10 DAGVATTENBURNN AV PLAST 315 MED VL MED SANT
B21 DAGVATTENBURNN AV PLAST 315 UTAN VL MED SANDF.
B23 ÖVERSÄMMNINGSSKYDD MED BOTENUTLOPP
BV3 BAKVATTENL MONTERAD EFTER VM
AV3 PUMP I RÄNNHÖLJE MED STENPÅ
AV5 AVSTÄNNINGSVENTIL MED VRED, TÄPPVATTEN
AV5 AVSTÄNNINGSVENTIL MED SPÅK, VÄRME
SV5 INJUSTERINGSVENTIL, TÅS STK PN 10
HP HYDROPRESS
HF HYDRORÖR
TV1 TÄPPVENTIL
VM2 VÄGGVATTENUTKASTARE
TV2 VATTENMÄTARE MED TILLHÖRANDE KOPPEL
L LUFTHINGSLEDNING GENOM YTTERKÄ
R RENSÖR MED LÖCK
STP STUPRÖRSANSLUTNING
STP STUPRÖRSUTKASTARE TILL MARK ALT
TJL TJL SKENSTÅ

OM INTE ANNAT ANGES I FIGUREN

APPARAT/ ANSL.	KV1/KV5	VV1/VV5	S1
B1/B21/B22	-	-	75
B3	-	-	75xx
BL1/BL2/BL3	16x	16x	-
DB1/DB3	-	-	75
TS1	16x	16x	75xx
TV2	16x	16x	-
VK1/VK3	16x	-	110
VUK	16x	-	-

x) VID KV1 ANVÄNDS DIM 15
xx) DIM 50 I TRÄBJÄLKLÄG

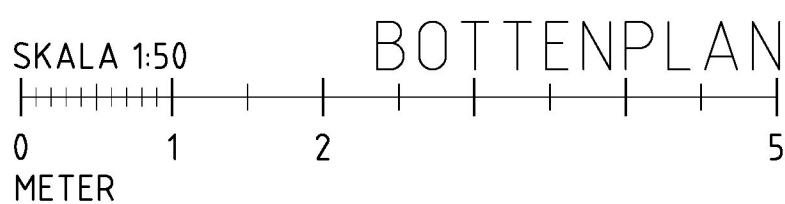

SKALA	1:50	NUMMER	W52.01-A1	BET	A
-------	------	--------	-----------	-----	---

REF:

OBS!! ANSLUTS TILL PLAN 1 STUPRÖR

4 ST STPR

SANITETSUTRUSTNING
FÖR RUM ENLIGT FIGUR
UTVÄNDIGT: TV2 MED VUK SKÅP
KÖK: BL3, DB1, DM
WC 2.1: TS1, VK1
WC/D 2.1: TS1, VK1, B22, BL1


VUK-SKÅP LK
RSK 187 64 98
TV2
KV1-15

FÖRDELARSKÅP I VÄGG MED VM3
MED SKVALLERRÖR IN I WC/D 2.1
LUCKA IN I ALLRUM 2.1
SKÅP TYP LK 650

VID GENOMBROTT AV BRANDCELLSAVSKILJANDE
BYGGNADSEDEL, SKALL TYPGODKÄND LÖSNING
AV GENOMFÖRING UTFÖRAS, LIKA
BYGGNADSELENS BRANDTEKNISKA
KLASSIFICERING

EVENTUELL HÅLTAGNING I TRÅKONSTRUKTION ENL.
BJÄLKLAGSRITNING OCH 33:11

SKALA 1:50

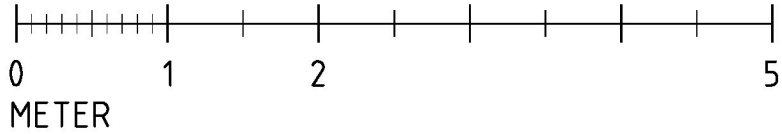

ÖVERPLAN

FÖRKLARING

KV1,VV1 KOPPARRÖR SS-EN 1057-R 290 SYNLIG
KV5,VV5 PEX-RÖR I SKYDDSRÖR
KV7/VV7ALUPEX I SKYDDSRÖR
KV8 PE-RÖR ENLIGT SS 3362 PN 10 I SKYDDSRÖR
VS7 ALUPEXRÖR
D1,S1 PP-RÖR INOMHUSAVLOPP
D2,S2 PP-MARKAVLOPPSRÖR ENL SS-EN 1852-1
S3,D3 GJUTJÄRN-GRÅJÄRNSRÖR ENL SS-EN 877
S6 PE-TRYCKRÖR ENL SS-EN 12 201, PN 6,3
B1 GOLVBRUNN GJUTJÄRN SIDOUTL.
B21 GOLVBRUNN PLAST BOTTENUTL.
B22 GOLVBRUNN PLAST SIDOUTL.
B3 GOLVVATTENLÅS PLAST
B4 SPYGATT MED SIDOUTLOPP MED SIL
B7 SPÖL- OCH RENSBRUNN PLAST
B10 DAGVATTENBRUNN AV PLAST 315 MED VL MED SANDF.
B11 DAGVATTENBRUNN AV PLAST 315 UTAN VL MED SANDF.
B23 ÖVERSVÄMNINGSSKYDD MED BOTTENUTLOPP
BV3 BACKVENTIL MONTERAD EFTER VM
P1 VVC-PUMP MED AV,BV OCH STRYPV.
AV3 AVSTÄNGNINGSVENTIL MED VRED, TÄPPVATTEN
AV5 AVSTÄNGNINGSVENTIL MED SPAK, VÄRME
SV3 INJUSTERINGSVENTIL, TA:s STK PN 10
HP HYDROPRESS
HF HYDROFOR
TV1 TAPPVENTIL
TV2 VÄGGVATTENUTKASTARE
VM3 VATTENMÄTARE MED TILLHÖRANDE KÖPPEL
L LUFTNINGSLEDNING GENOM YTTERTAK
R RENSÖR MED LOCK
STPR STUPRÖRSANSLUTNING
STP STUPRÖRSUTKASTARE TILL MARK ALT
TILL STENKISTA

KOPPLINGS- OCH ANSLUTNINGSLEDNINGSDIM

OM INTE ANNAT ANGES I FIGUREN

APPARAT/ ANSL.	KV1/KV5	VV1/VV5	S1
B1/B21/B22	-	-	75
B3	-	-	75xx
BL1/BL2/BL3	16x	16x	-
DB1/DB3	-	-	75
TS1	16x	16x	75xx
TV2	16x	16x	-
VK1/VK3	16x	-	110
VUK	16x	-	-

x) VID KV1 ANVÄNDS DIM 15
xx) DIM 50 I TRÄBJÄLKLÄG

A	AVLOPP FRÅN DB,TS & WC	2021-07-08	SEIMNE
BET	ANT	ÄNDRINGEN AVSER	DATUM
			SIGN

BYGGHANDLING

SANITET

Sweco Sverige AB
Adress BOX 390 571 24 NÄSSJÖ
Telefon 08-695 60 00
E-mail: nassjo.se@sweco.se
Org.nr. 556767-9849, säte Stockholm
www.sweco.se



Fiskarheden villan


HUSTYP SPECIAL	AVTALSNUMMER 15375
RITAD AV SEIMNE	DATUM 2021-06-10

BERTIL & EVA ÅFELDT PETTERSSON

SVÅNGREM MEN 1

STOCKHOLMS KOMMUN

SKALA 1:50	NUMMER W52.02	BET A
---------------	------------------	----------

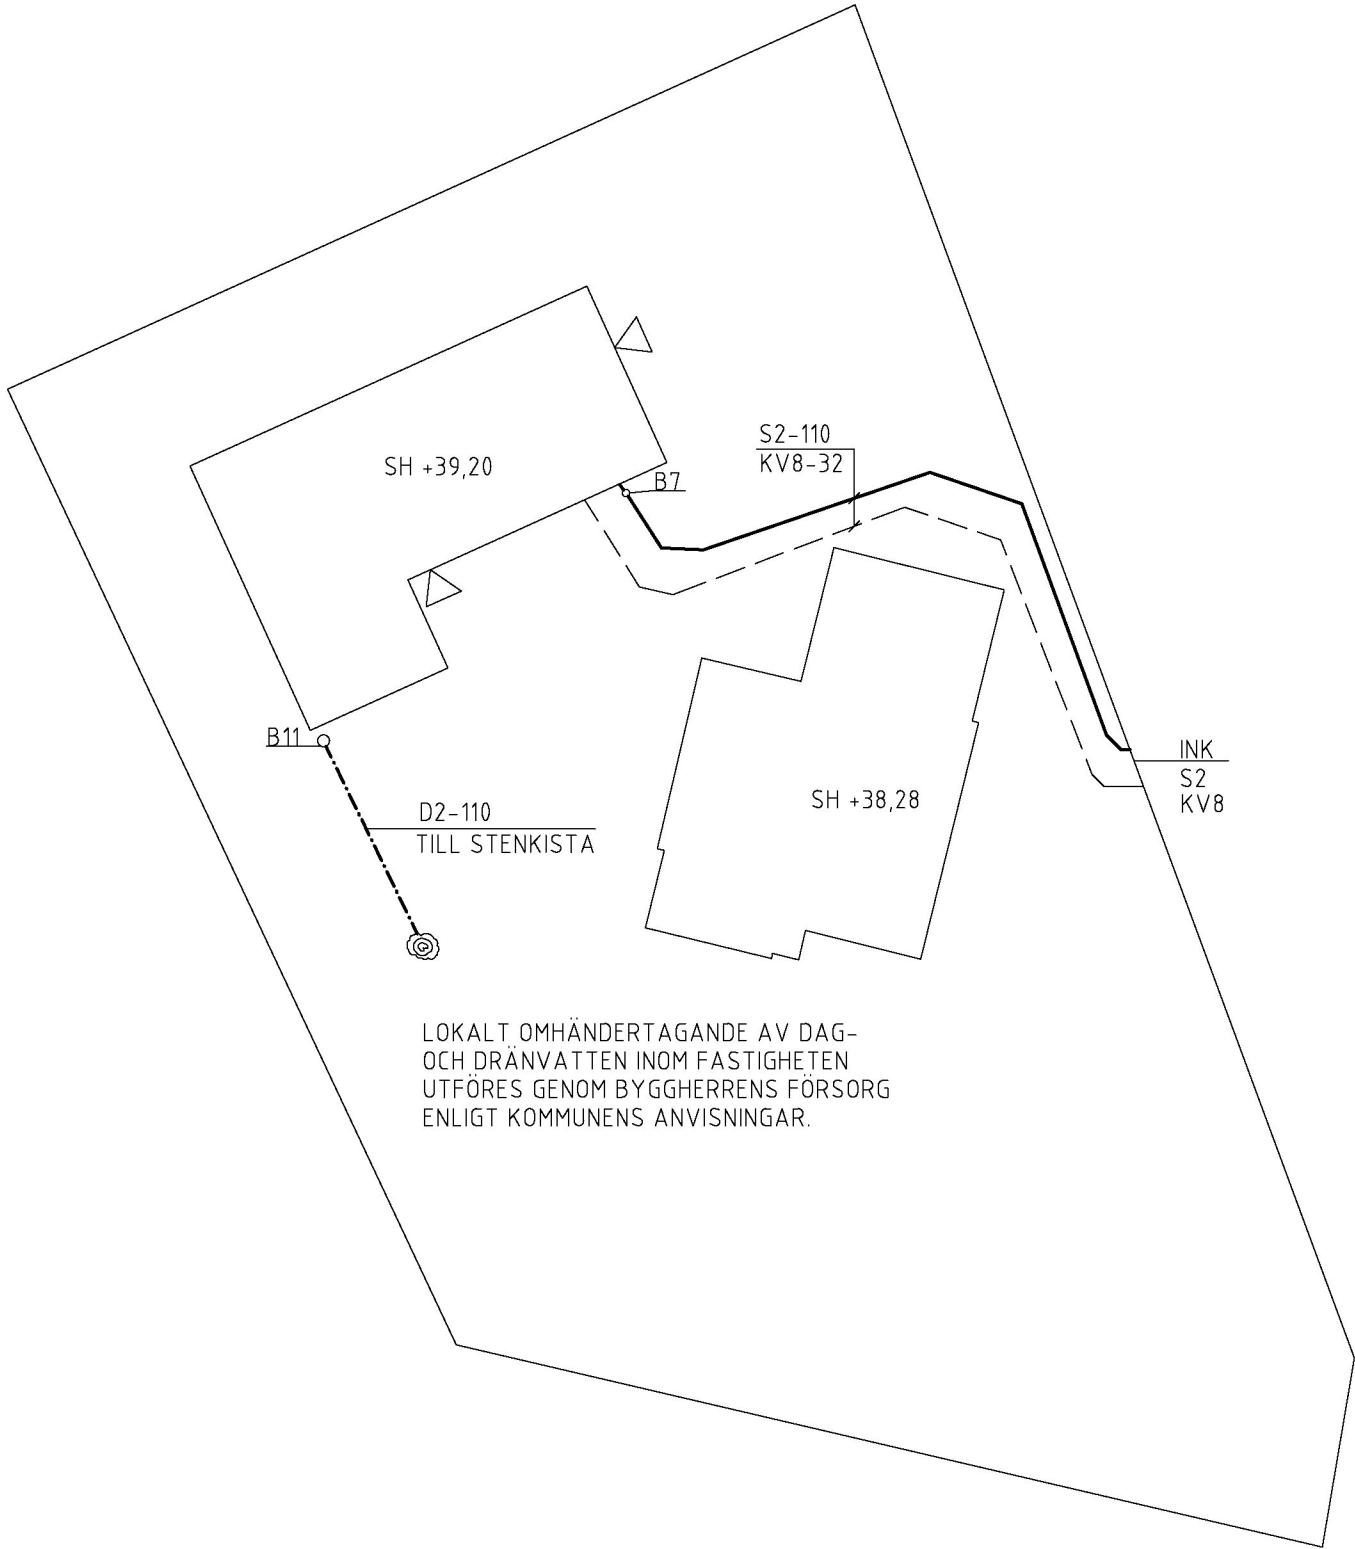

FÖRKLARING

KV8	PE-RÖR ENLIGT SS 3362 PN 10 I SKYDDSRÖR
D2,S2	PP-MARKAVLOPPSRÖR ENL SS-EN 1852-1
S6	PE-TRYCKRÖR ENL SS-EN 12 201, PN 6,3
B7	SPOL- OCH RENSBRUNN PLAST
B10	DAGVATTENBRUNN AV PLAST 315 MED VL MED SANDF.
B11	DAGVATTENBRUNN AV PLAST 315 UTAN VL MED SANDF. ÖVERSVÄMNINGSSKYDD MED BOTTENUTLOPP
STPR	STUPRÖRSANSLUTNING
STP	STUPRÖRSUTKASTARE TILL MARK ALT TILL STENKISTA

ALLMÄNT

SPOLBRUNN ANORDNAS FÖR FUNKTIONSKONTROLL AV DRÄNERINGSLEDNINGAR.
VATTENSERVIS UNDER BETONGPLATTA LÄGGS I SKYDDSRÖR.

BET	ANT	ÄNDRINGEN AVSER	DATUM	SIGN
BYGGHANDLING				
VA-SITUATIONSPLAN				
<div>Sweco Sverige AB Adress BOX 390 571 24 NÄSSJÖ Telefon 08-695 60 00 E-mail: nassjo.se@sweco.se Org.nr. 556767-9849, säte Stockholm www.sweco.se</div> <div>SWECO</div>				
Fiskarhedenvillan				
HUSTYP SPECIAL		AVTALSNUMMER 15375		
RITAD AV SEIMNE		DATUM 2021-06-10		
BERTIL & EVA ÅFELDT PETTERSSON				
SVÅNGREMEN 1				
STOCKHOLMS KOMMUN				
SKALA 1:400 (A3)	NUMMER W50.01		BET —	