


FÖRKLARINGAR
MÅTT I MILLIMETER

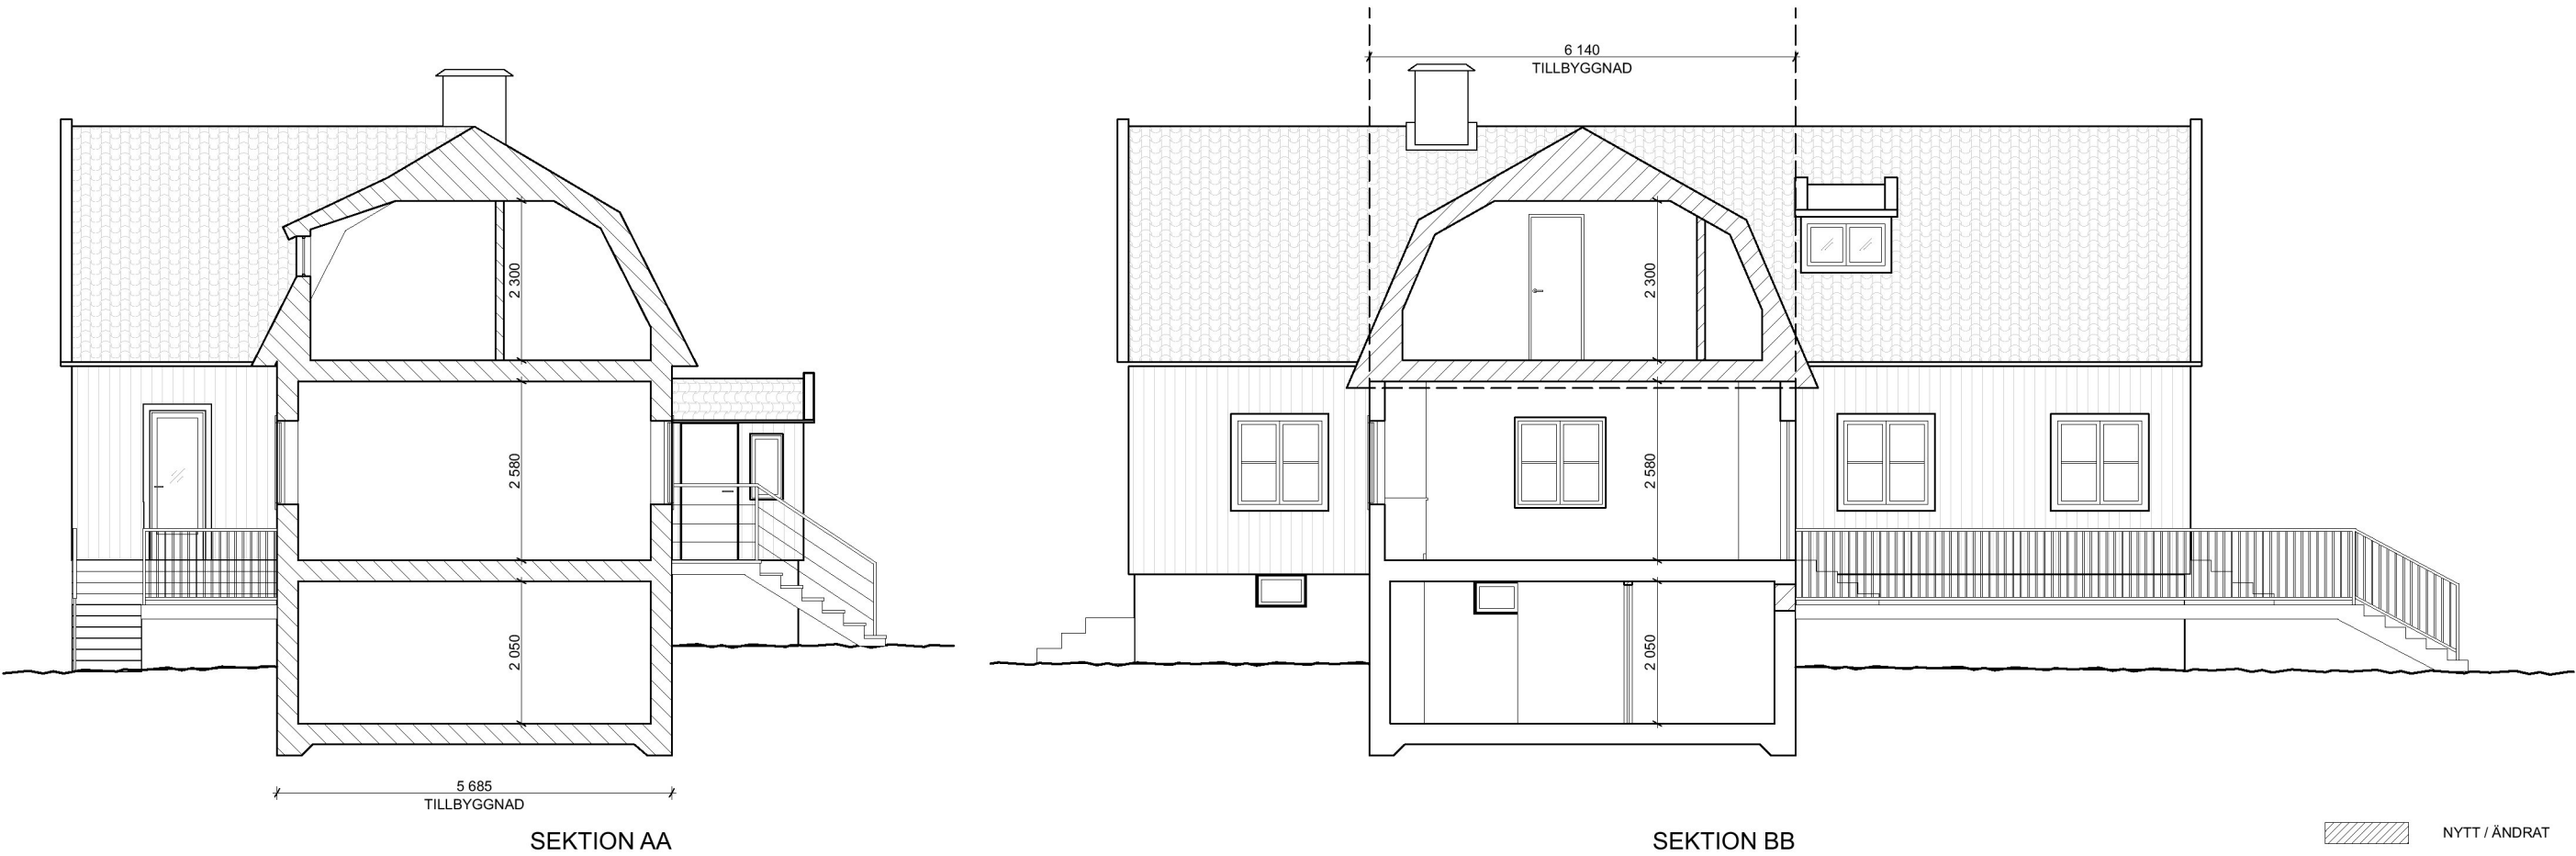

- NYTT / ÄNDRAT
RIVS
BEFINTLIGT

BET	ANT	ÄNDRINGEN AVISER	DATUM	SIGN
BYGGLOVSHANDLING				
VAGGAN 1				
enflo arkitekter			styrmansgatan 39 114 54 stockholm tel: 0709 566 373 email: jens@enflo.se	
A	Enflo arkitekter AB			
K	-			
V	-			
E	-			
L	-			
UPPDRAG NR 1.023		RITAD AV HUK		HANDLÄGGARE -
DATUM 2021-09-10		ANSVARIG JE		
SEKTION				
SKALA (A3) 1:100		NUMMER A-40.2-101		BET