

FÖRKLARINGAR

RITNINGEN ÄR UPPRÄTTAD UTFRÅN STUDER AV ÄLDRE
RITNINGAR SAMT UPPMÄTNINGAR PÅ PLATS AVVÄKSEL
KAN FÖREKOMMA

RITNING SKALL SKRIVAS UT I FÄRG.

BEFINTLIGA HÅLTAGNINGAR I KONSTRUKTIVA VÄGGAR
SÄTTIS IGEN ENLIGT DETALJ.
FÖR B=400 mm: 1 / K--20-6-0000003
FÖR B=400 mm: 3 / K--20-6-0000003

1 NY ÖPPNING OCH NY AVVÄXLING. BJÄLKLAG UNDER
ÖPPNING ENLIGT DETALJ. 9 / K--20-6-0000001

2 BREDDNING AV BEFINTLIG ÖPPNING. SCHEMATISK
PLACERING I MODELL. BEF. AVVÄXLING LOKALISERAS
FÖR ATT AVGÖRA HÖJD PÅ NY AVVÄXLING. NY
AVVÄXLING PLACERAS OVAN BEF.
EVENTUELLA HÅL VID OPLAG FÖR AVVÄXLING
GJUTS IGEN/FYLLS IGEN MED BRUK.
BJÄLKLAG UNDER BREDDNING AV ÖPPNING ENLIGT
DETALJ. 9 / K--20-6-0000001

3 KONSTRUKTIV IGENSÄTTNING AV BEFINTLIG
ÖPPNING ENLIGT DETALJ. 1 / K--20-6-0000003

4 NY ÖPPNING MED RUNDADA L-PROFILER ENLIGT
DETALJ. 1 / K--20-6-0000004

5 HÅLTAGNING PLACERAS MELLAN STÅLBALKAR &
BJÄLKAR.

6 HÅLTAGNING PLACERAS MELLAN STÅLBALKAR &
BJÄLKAR.
FÖR BG11 SE DETALJ. 6 / K--20-6-0000003
FÖR GT14, GT15, BG14, GT14, GT13, BG15, BG12, BG13,
BG17, BG18 SE DETALJ. 7 / K--20-6-0000003

7 NY HÅLTAGNING I VÄGG SOM PLACERAS MELLAN
BEFINTLIGA TRÄBJÄLKAR. LAGET PÅ HÅLTAGNING ÄR
ANPASSNINGSBART.

8 NY HÅLTAGNING I VÄGG MED NY AVVÄXLING. VID
L-PROFIL SE DETALJ. 1 / K--20-6-0000001
VID HEA-BALKAR SE DETALJ. 2 / K--20-6-0000001

9 NY HÅLTAGNING I VÄGG UTAN AVVÄXLING.

10 HÅLTAGNING PLACERAS MELLAN STÅLBALKAR
& BJÄLKAR. SE DETALJ. 9 / K--20-6-0000003

11 HÅLTAGNING I TVÅ NIVÅER. SE DETALJ.
9 / K--20-6-0000004

12 HÅLTAGNING I TVÅ NIVÅER. FÖR GT13 SE
DETALJ. 10 / K--20-6-0000003
FÖR BG17, BG18 SE DETALJ. 9 / K--20-6-0000008

13 SPÄRRANNA I BJÄLKLAG. SE DETALJ.
12 / K--20-6-0000003

14 ELRÖR I BJÄLKLAG FÖR GT13 SE DETALJ.
13 / K--20-6-0000003
FÖR BG17, BG18 SE DETALJ.
10 / K--20-6-0000008

15 HÅLTAGNING UNDER ÖPPNING SE DETALJ.
8 / K--20-6-0000004

VID UTSÄTTNING AV HÅLTAGNINGAR GENOM VÄGG
SKA A-RITNING OCH BEFINTLIG STUKATUR BEAKTAS.
MÅTT KAN BEHÖVAS JUSTERAS UPP TILL 50mm

FÖRESKRIFTER

DÄR ANNAT EJ ANGES SE:
ALLMÄNNA FÖRESKRIFTER K--20-0-0000000 & K--20-0-0000001

SAMTLIGA SCHAKT SKALL SÄTTAS IGEN TILL ENO

MÅTT ÄR NOMINELLA OCH SKALL KONTROLLERAS PÅ PLATS

HÄNVISNINGAR

YVT/VT SE: K--20-0-0000002
BGT SE: K--20-0-0000003
GT SE: K--20-0-0000004
TT/BTT SE: K--20-0-0000005


EJ BYGGHANDLING

ENDAST DELENTPRENNADER SOM SHEKATS I
BYGGHANDLINGEN-PM GÄLLER SOM BYGGHANDLING,
GÄLLER BÅDE I MODELL OCH PÅ RITNING.

C	DE03.04.06.11.12.16.26.53.56-K-PM06	2021-07-02	MR
B	DE03.04.06.11.12.13.16.26.49.52.56-M-P M02	2020-11-30	EE
A	DE03.04.12.13-K-PM01	2020-10-16	EE
BET	ÄNDRING AVSEER	DATUM	SKÖ

BYGGHANDLING

VASAKRONAN

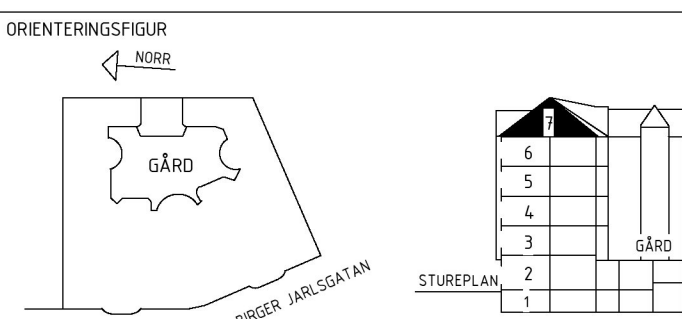

VASAKRONANS

SPERLINGENS BACKE 45

KONTORSFASTIGHET

1411900007

A WINGÄRSH ARKITEKTKONTOR AB T: 010-788 10 00

BR BRIAB T: 08-410 102 50

E TYRÉN AB T: 010-452 20 00

LOOSTRÖM T: 08-755 11 60

SP CONWISE STOCKHOLM AB T: 08-400 297 50

S ÅF-INFRASTRUCTURE AB T: 010-505 00 00

V ÅF-INFRASTRUCTURE AB T: 010-505 00 00

W ÅF-INFRASTRUCTURE AB T: 010-505 00 00

- T: 010-505 00 00

C SWECO T: 08-695 60 00

INJÄNDE DELENTPRENNADER
DE03, DE04, DE06.

UPPDRAG NR 2018094

STADKONSTH AV MR/OS

HANDLÄGGARE E. EHRENBURG

DATUM 2020-08-21

ANSÖKAN P. KÄLLERED

FASTIGHETS 14119

BYGGNAD 001

BÖP 7

SKALA 1:50

NUMMER K--20-1-0007000

REV C

ORIGINALFORMAT: A0