

## FÖRKLARINGAR

RITNINGEN ÄR UPPRÄTTAD UTFRÅN STUDER AV ÄLDRE  
RITNINGAR SAMT UPPMÄTNING PÅ PLATS AVVIKELSER  
KAN FÖREKOMMA.

RITNING SKALL SKRIVAS UT I FÄRG.

- BRUKMUR AVJÄMNAS MED LUTNING FRÅN HUS DÄR  
SÅ ÄR MÖJLIGT. SBS-MODIFIERAD BITUMENMATT  
MEMBRAN 4 (YEPS200) KLISTRAS MOT  
TEGEL/BETONG OCH FÄSTS MEKANISKT UPTILL.  
LAGGS SÅ LÅNGT UT SOM ÖVRIG SCHAKT I GATA  
MEDGER. DRAS NER 500 mm VERTIKALT PÅ  
BRUKMUR DÄR SÅ ÄR MÖJLIGT. ÖVERLAPP MINST  
150mm.

## FÖRESKRIFTER

DÄR ANNAT EJ ANGES SE  
ALLMÄNNA FÖRESKRIFTER K--20-0-0000000 & K--20-0-0000001

MÅTT ÄR NOMINELLA OCH SKALL KONTROLLERAS PÅ PLATS





## HÄNVISNINGAR

YVT/VT SE: K--20-0-0000002  
BGT SE: K--20-0-0000003  
GT SE: K--20-0-0000004  
TT/BTT SE: K--20-0-0000005  
ARMERINGSSPEC. SE: AF-XX

EJ BYGGHANDLING


1  
SOCKLAR BÖP2

1 : 50

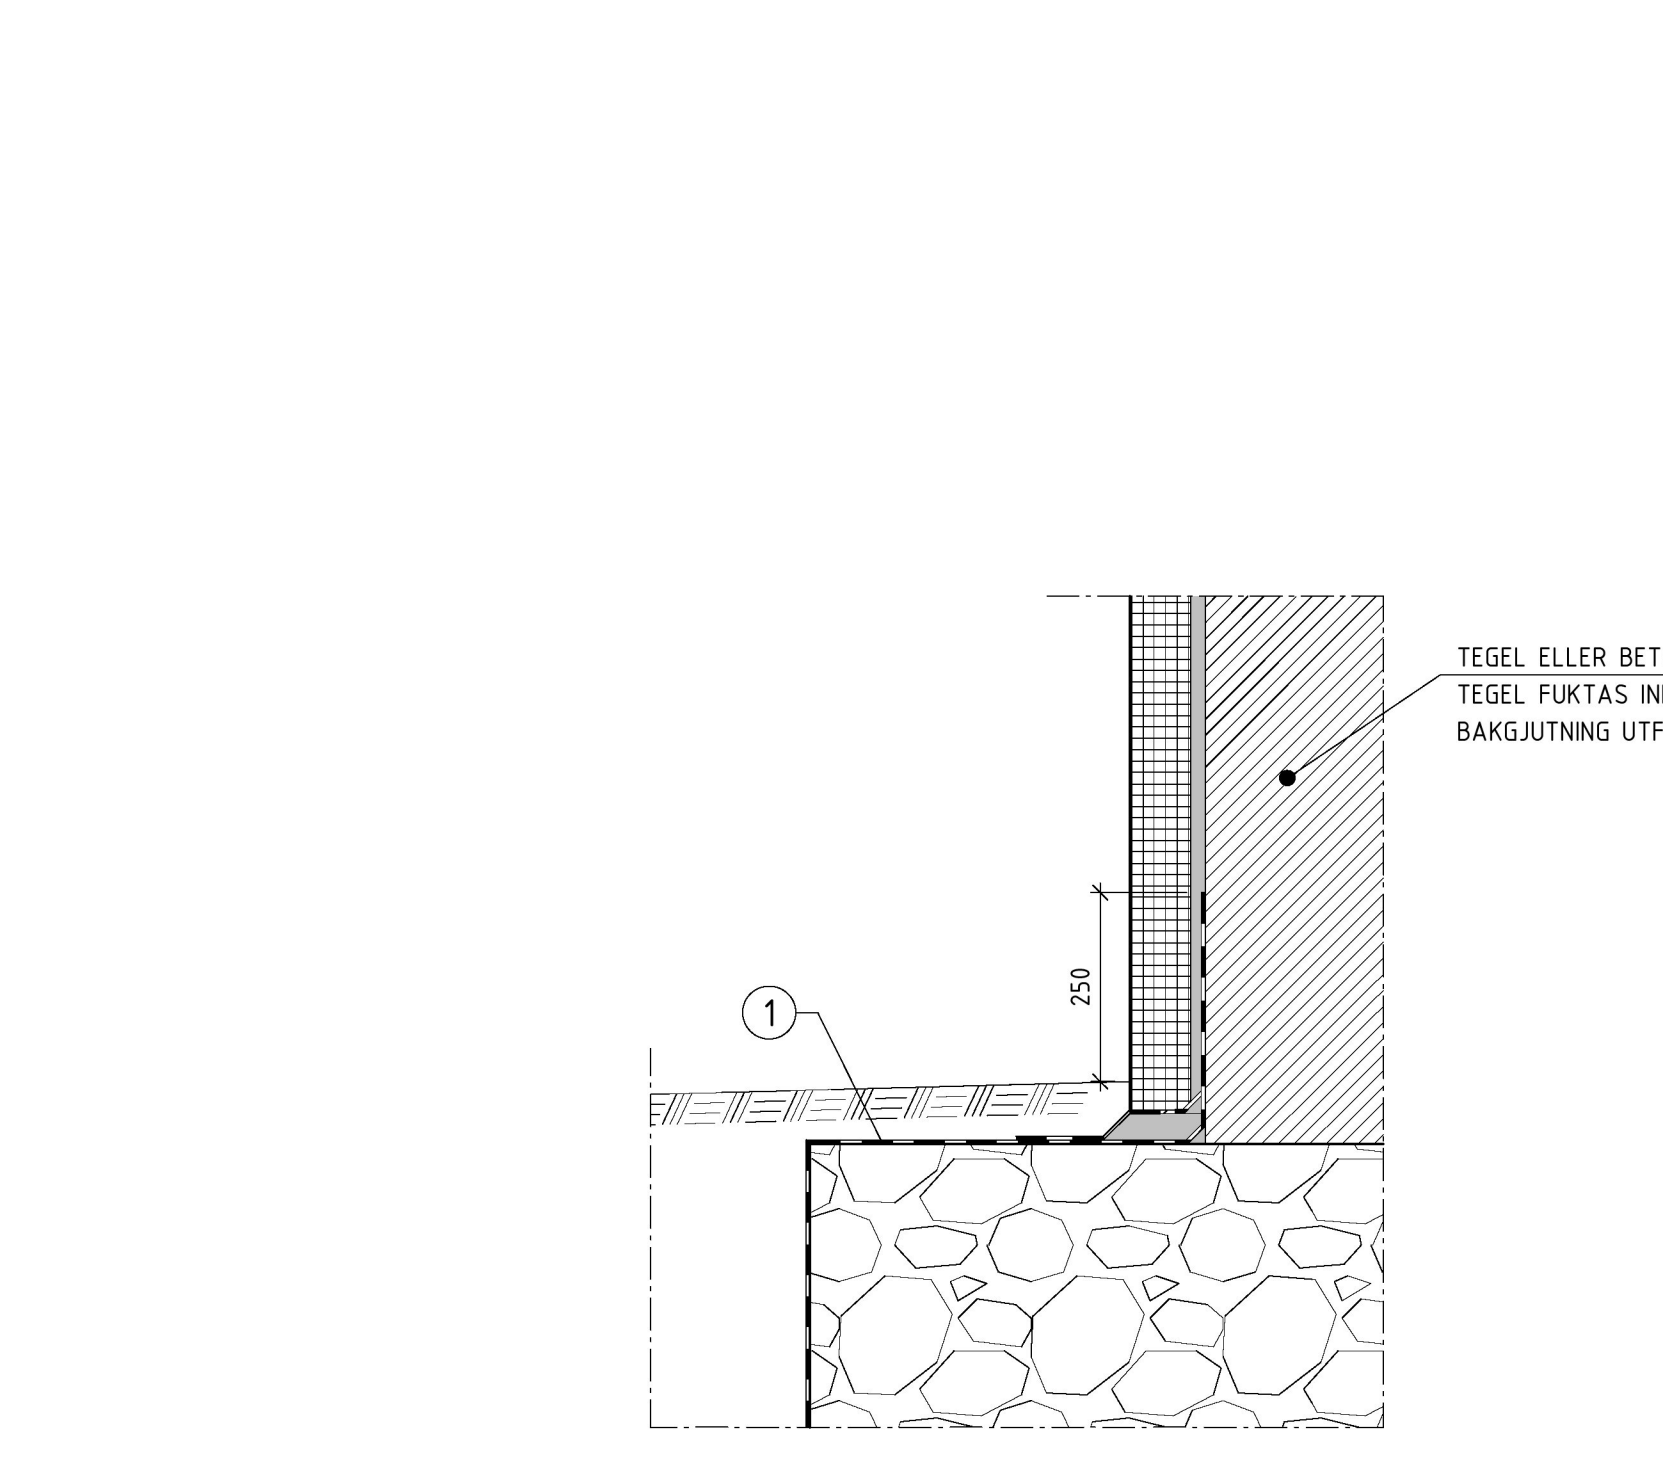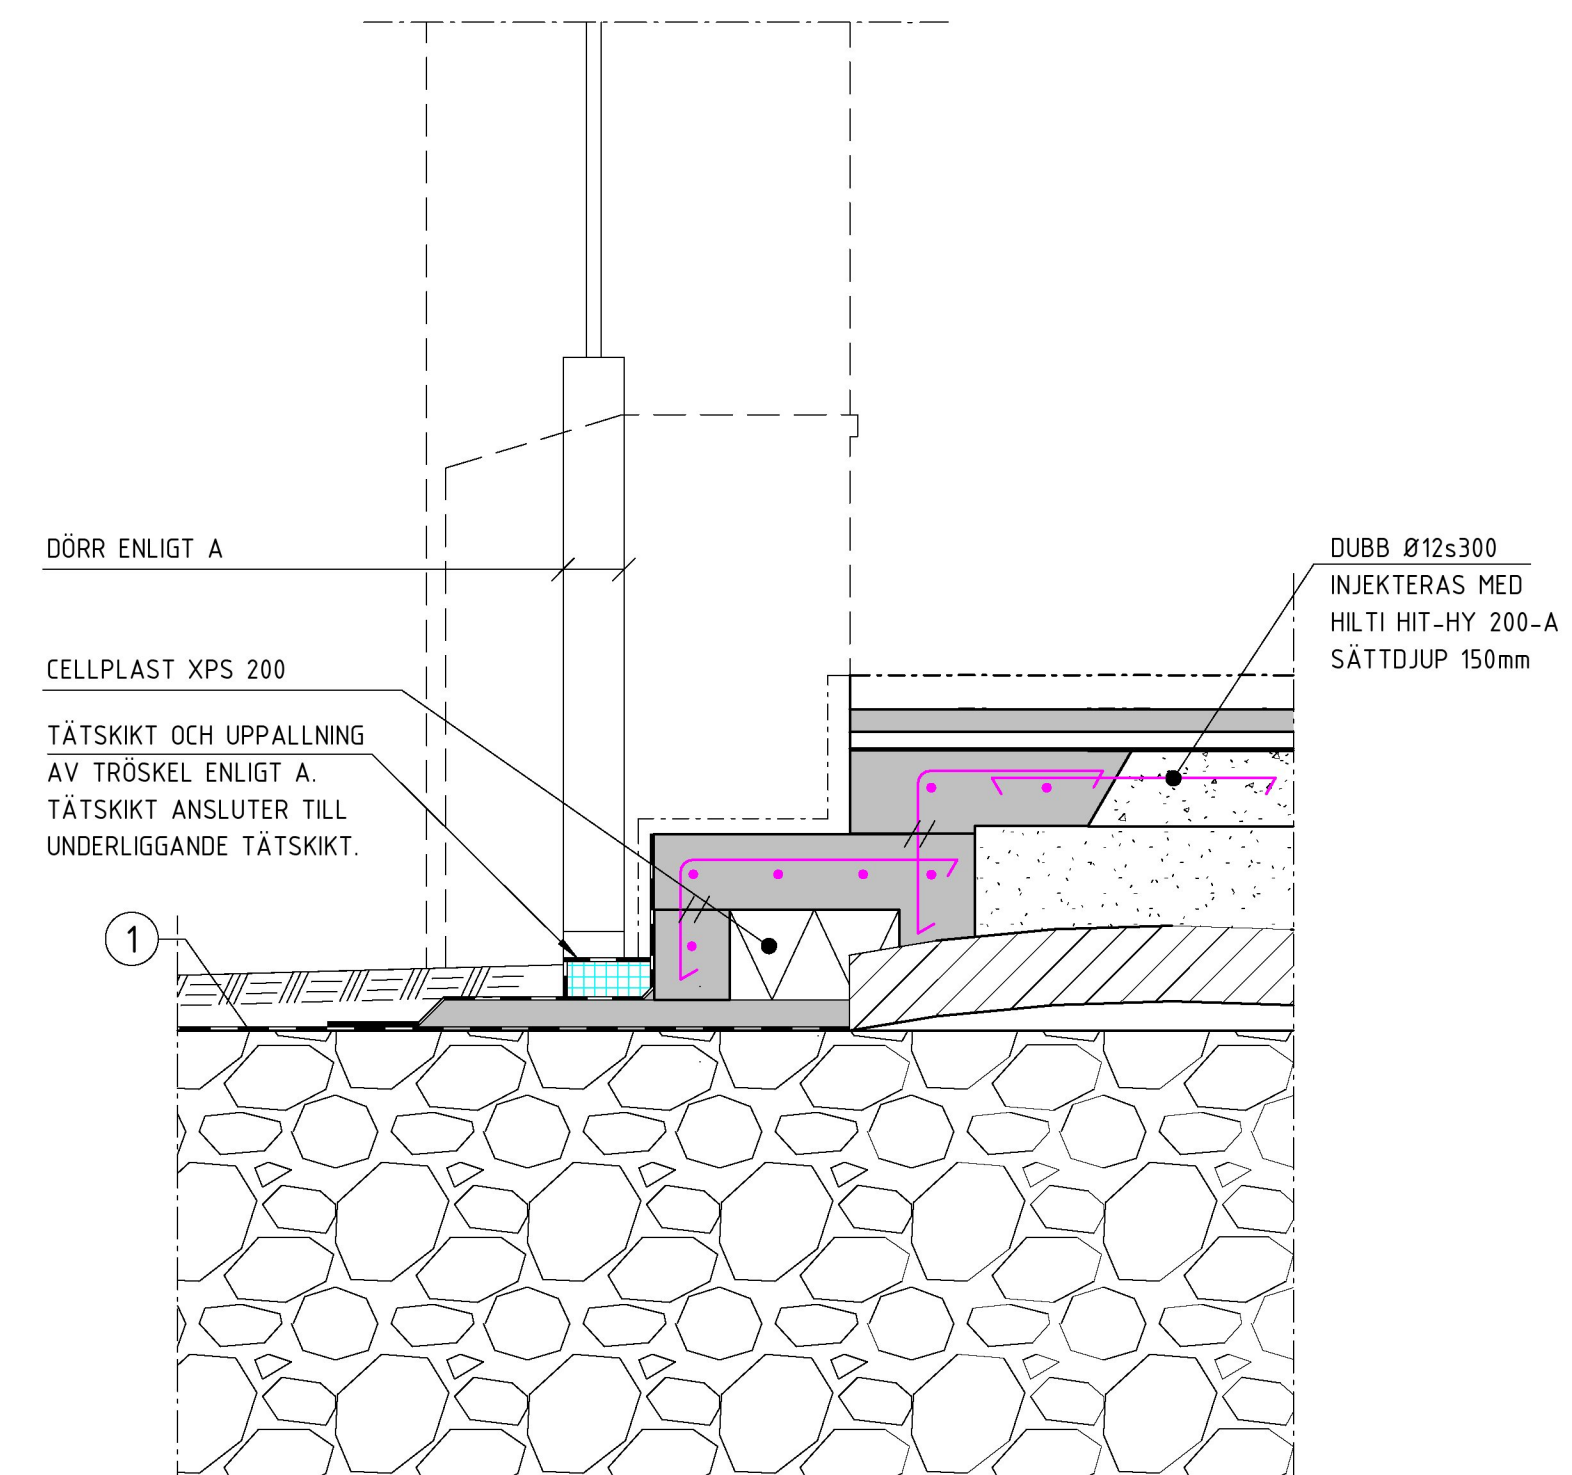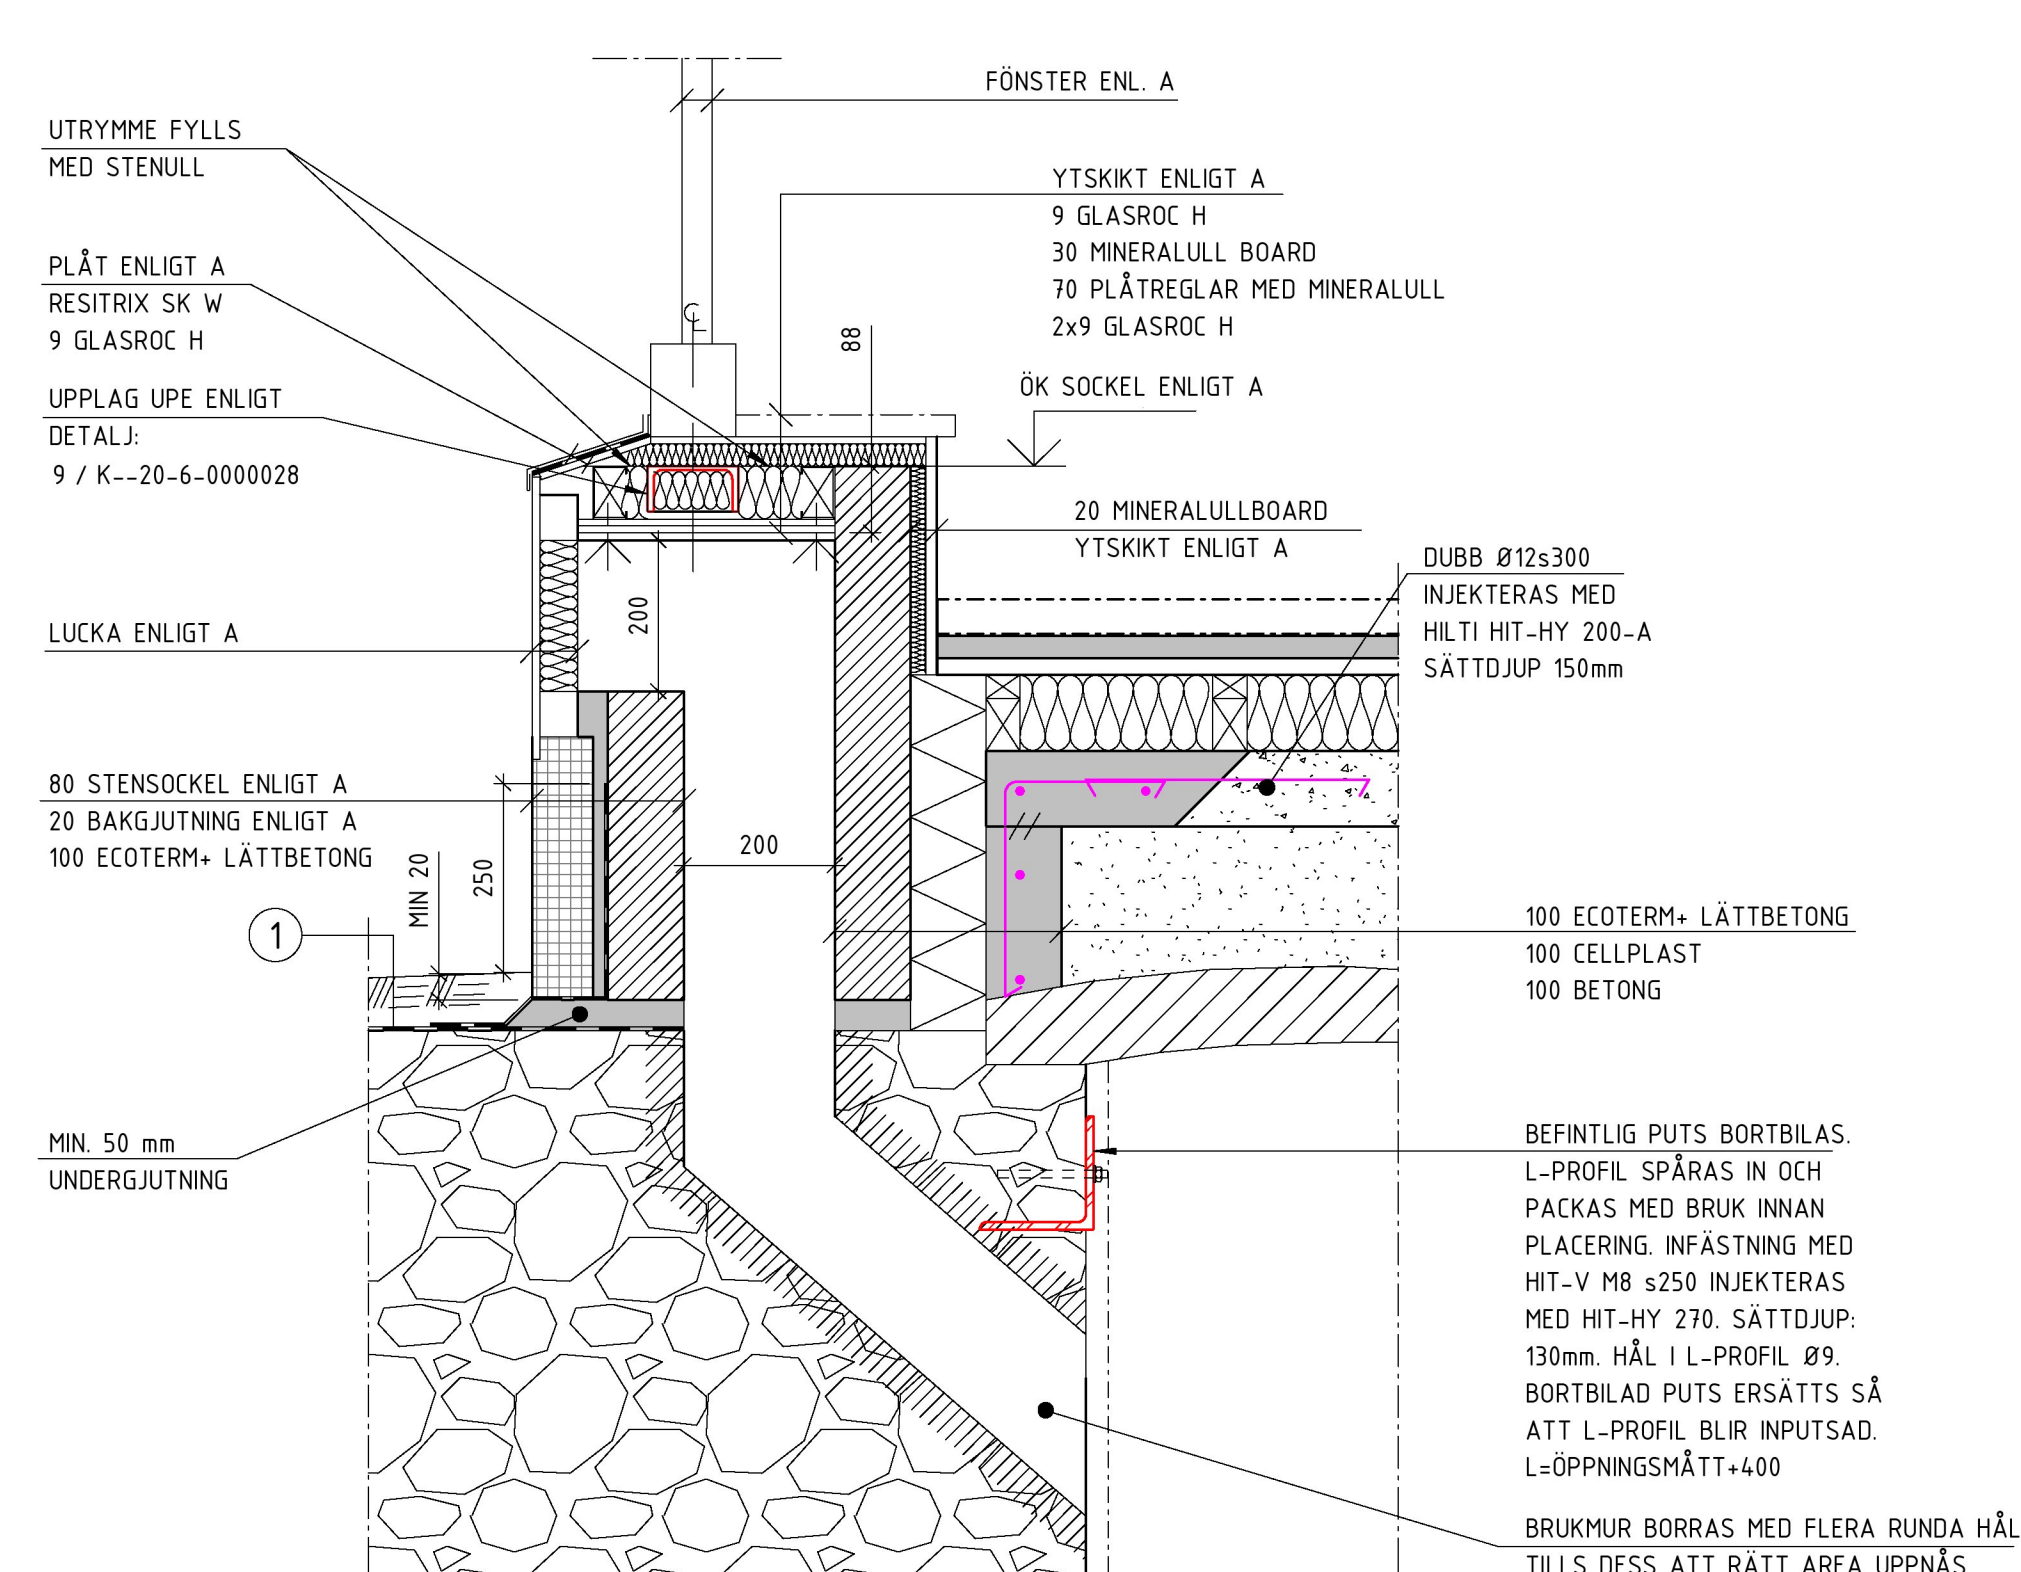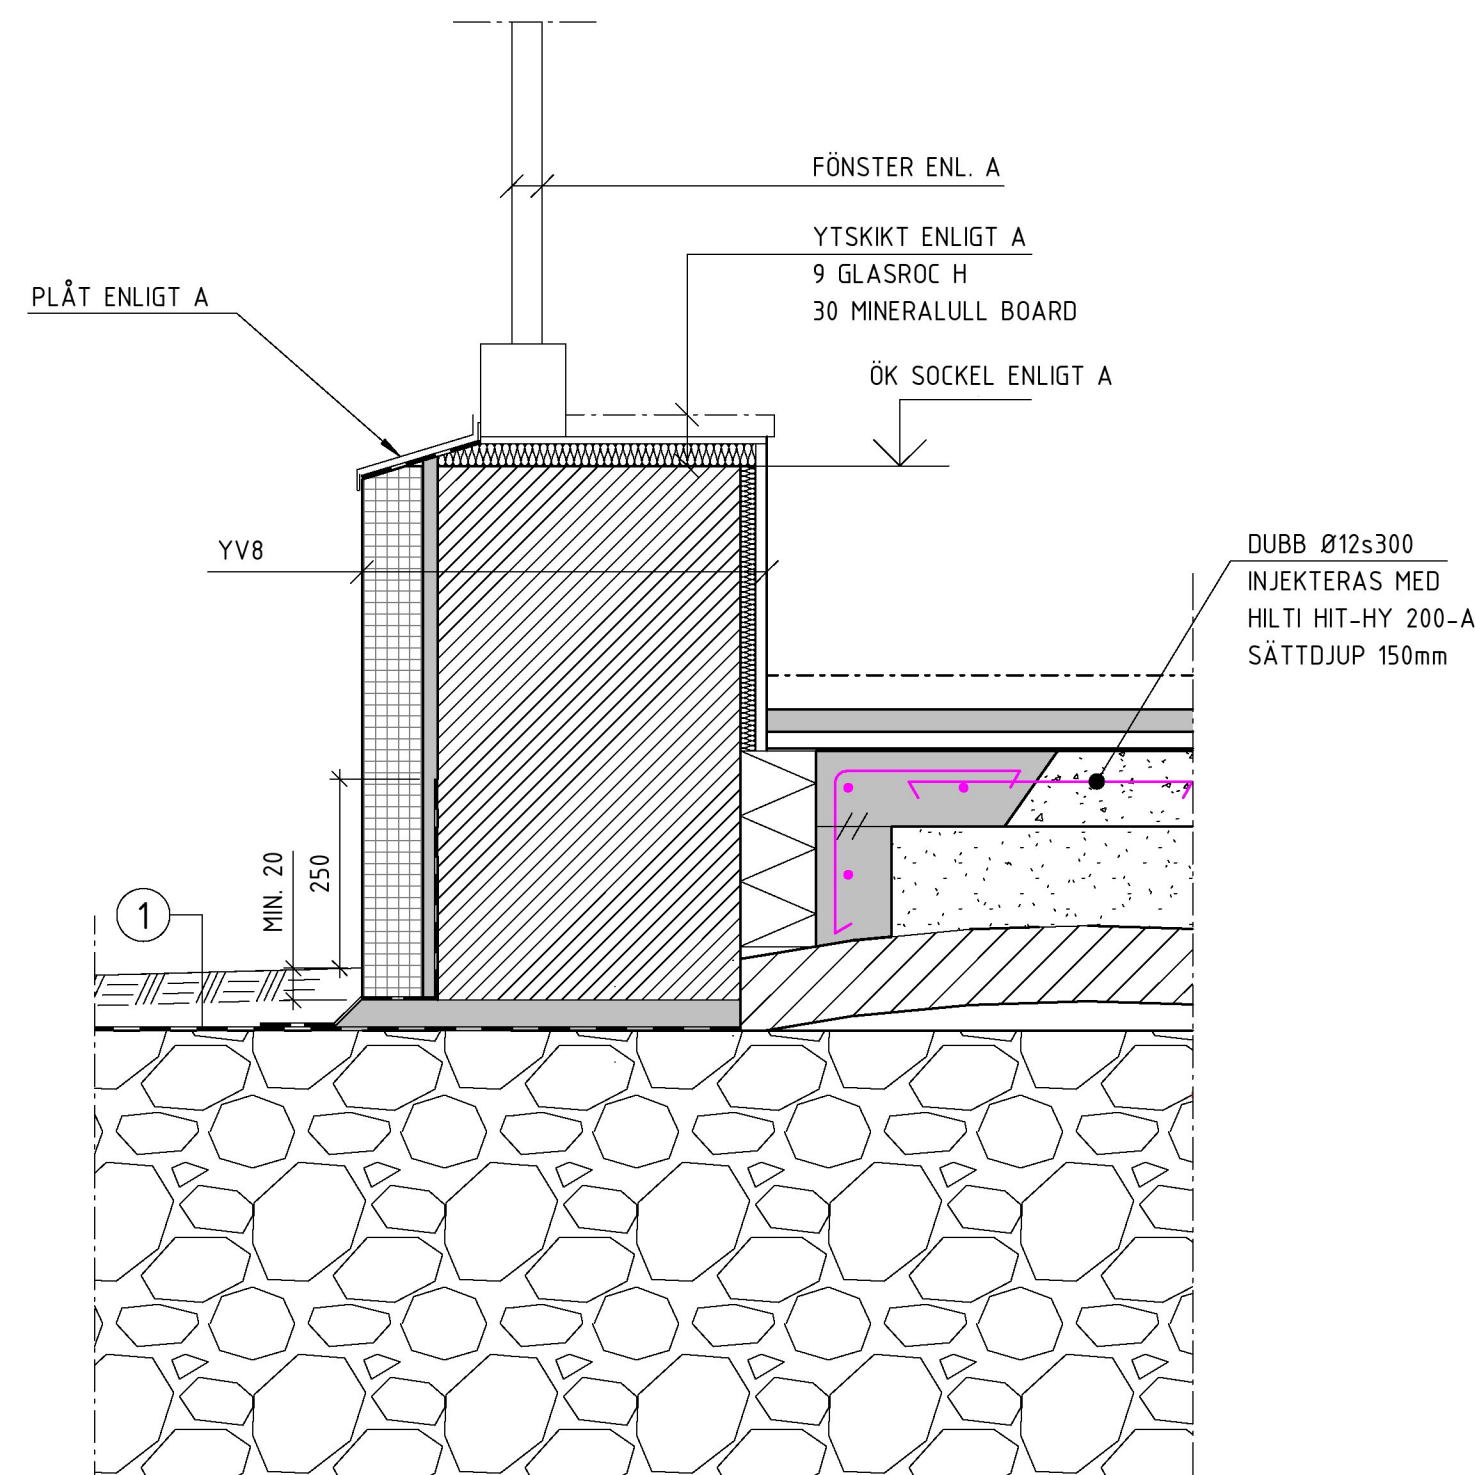


2  
SOCKEL MOT GATA

1 : 10

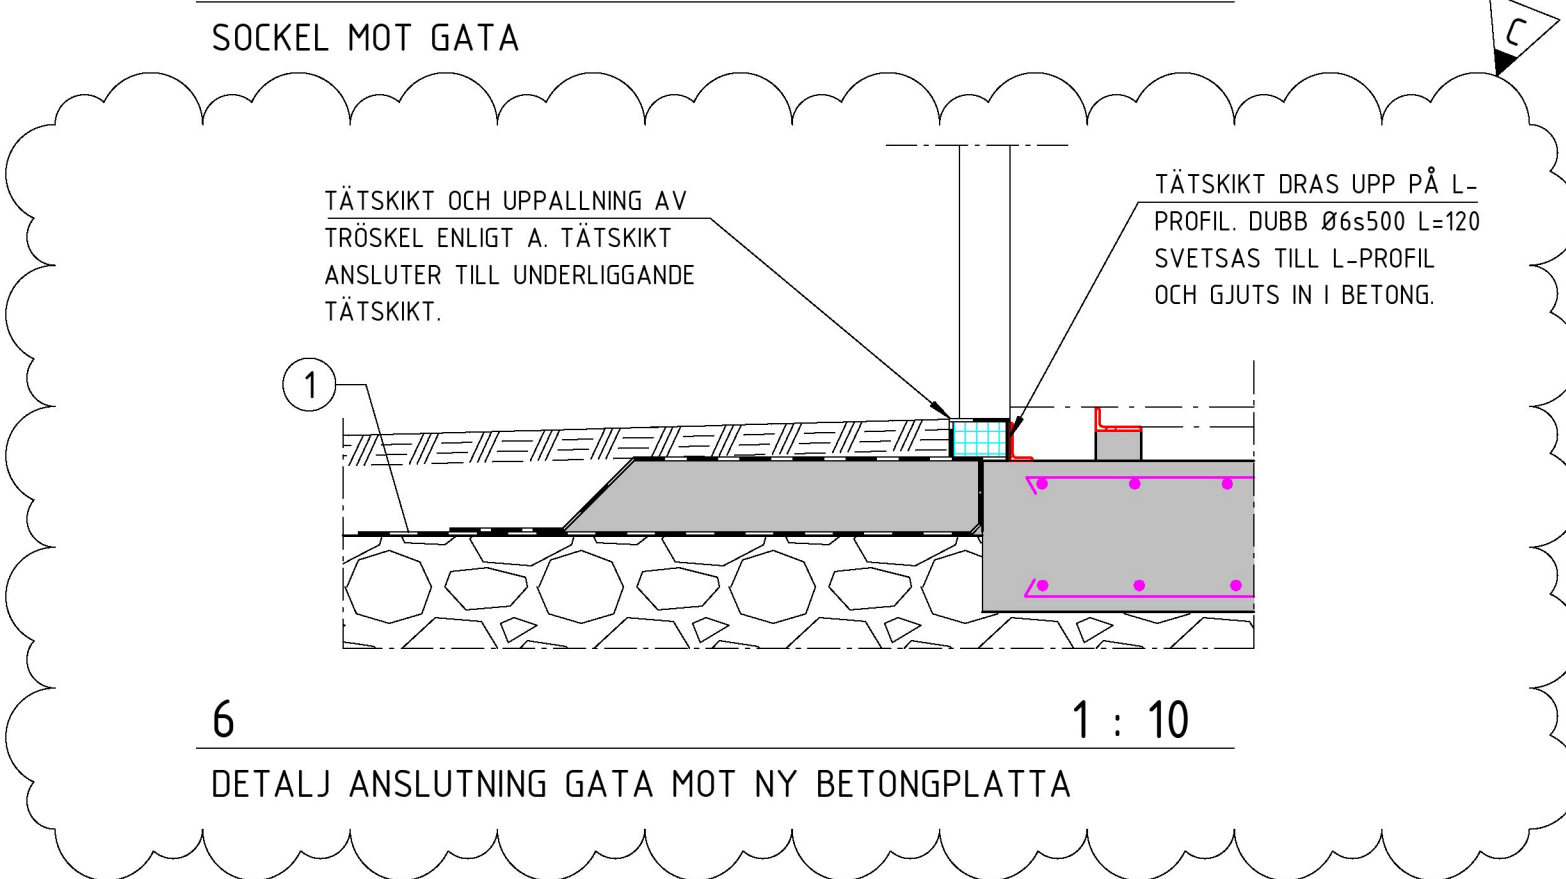


6  
DETALJ ANSLUTNING GATA MOT NY BETONGPLATTA

1 : 10

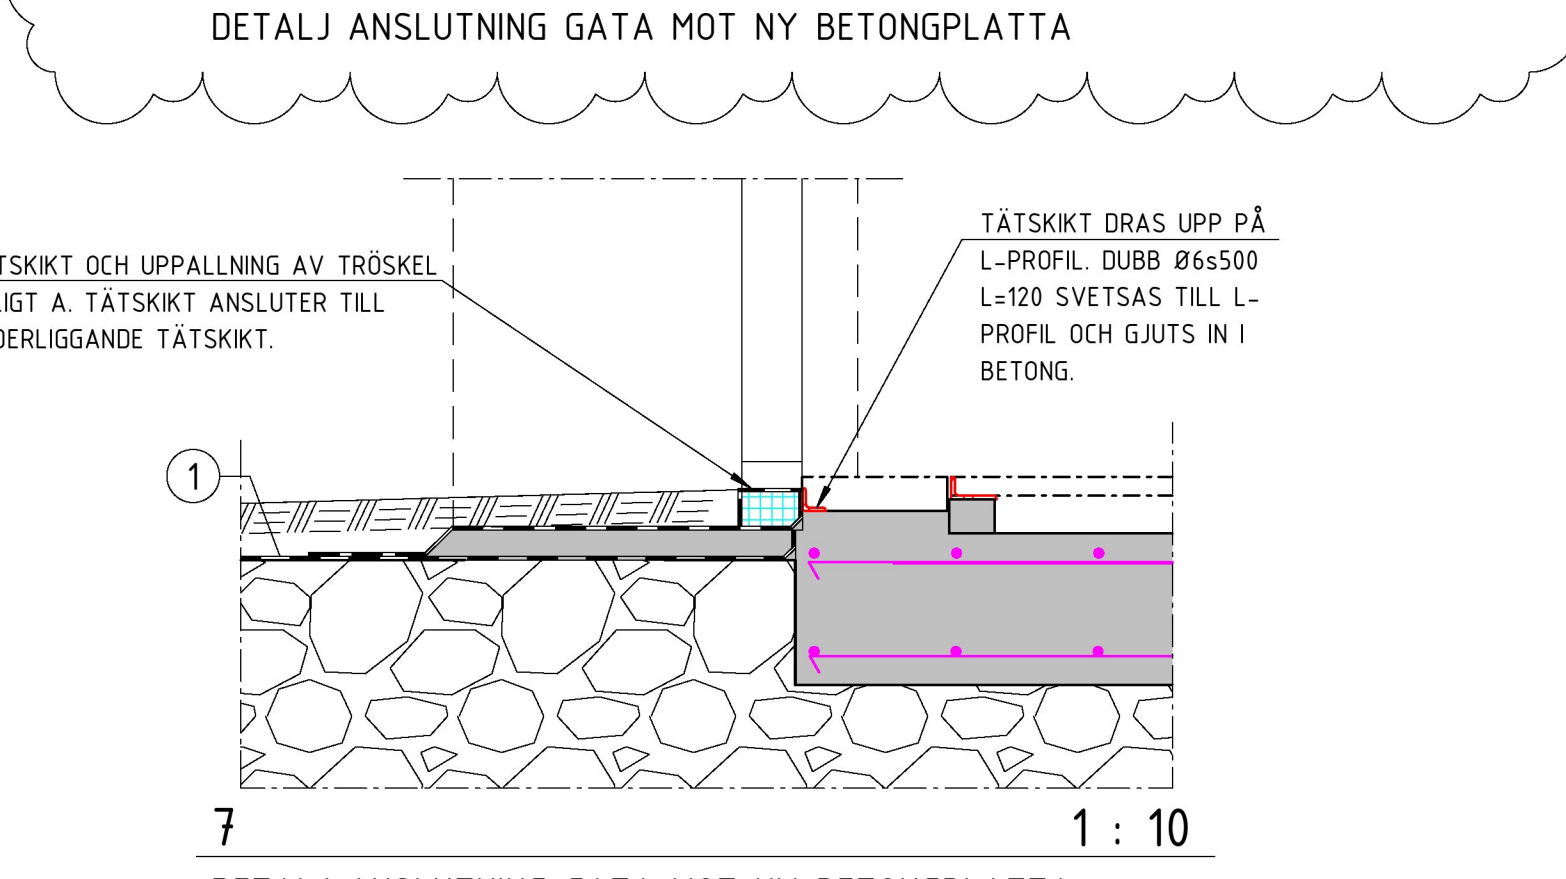


7  
DETALJ ANSLUTNING GATA MOT NY BETONGPLATTA

1 : 10

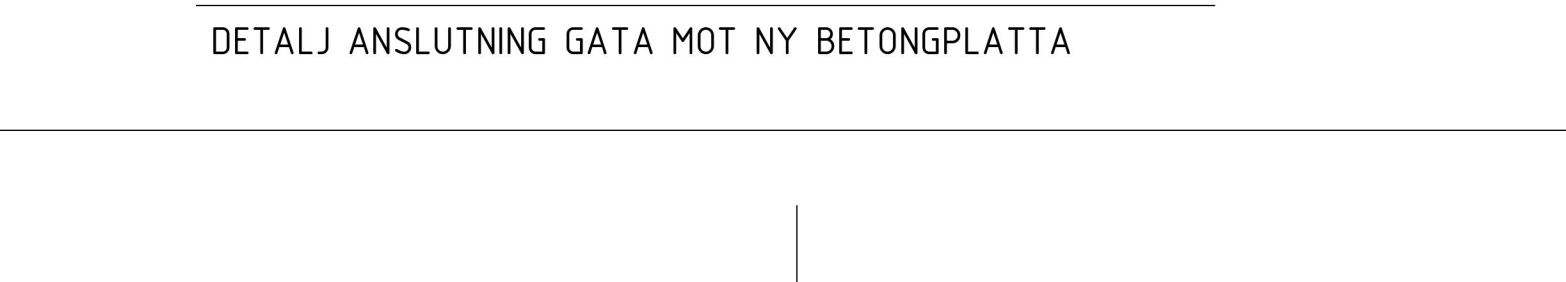


3  
SOCKEL MOT GATA BRANDGASVENTILATION

1 : 10

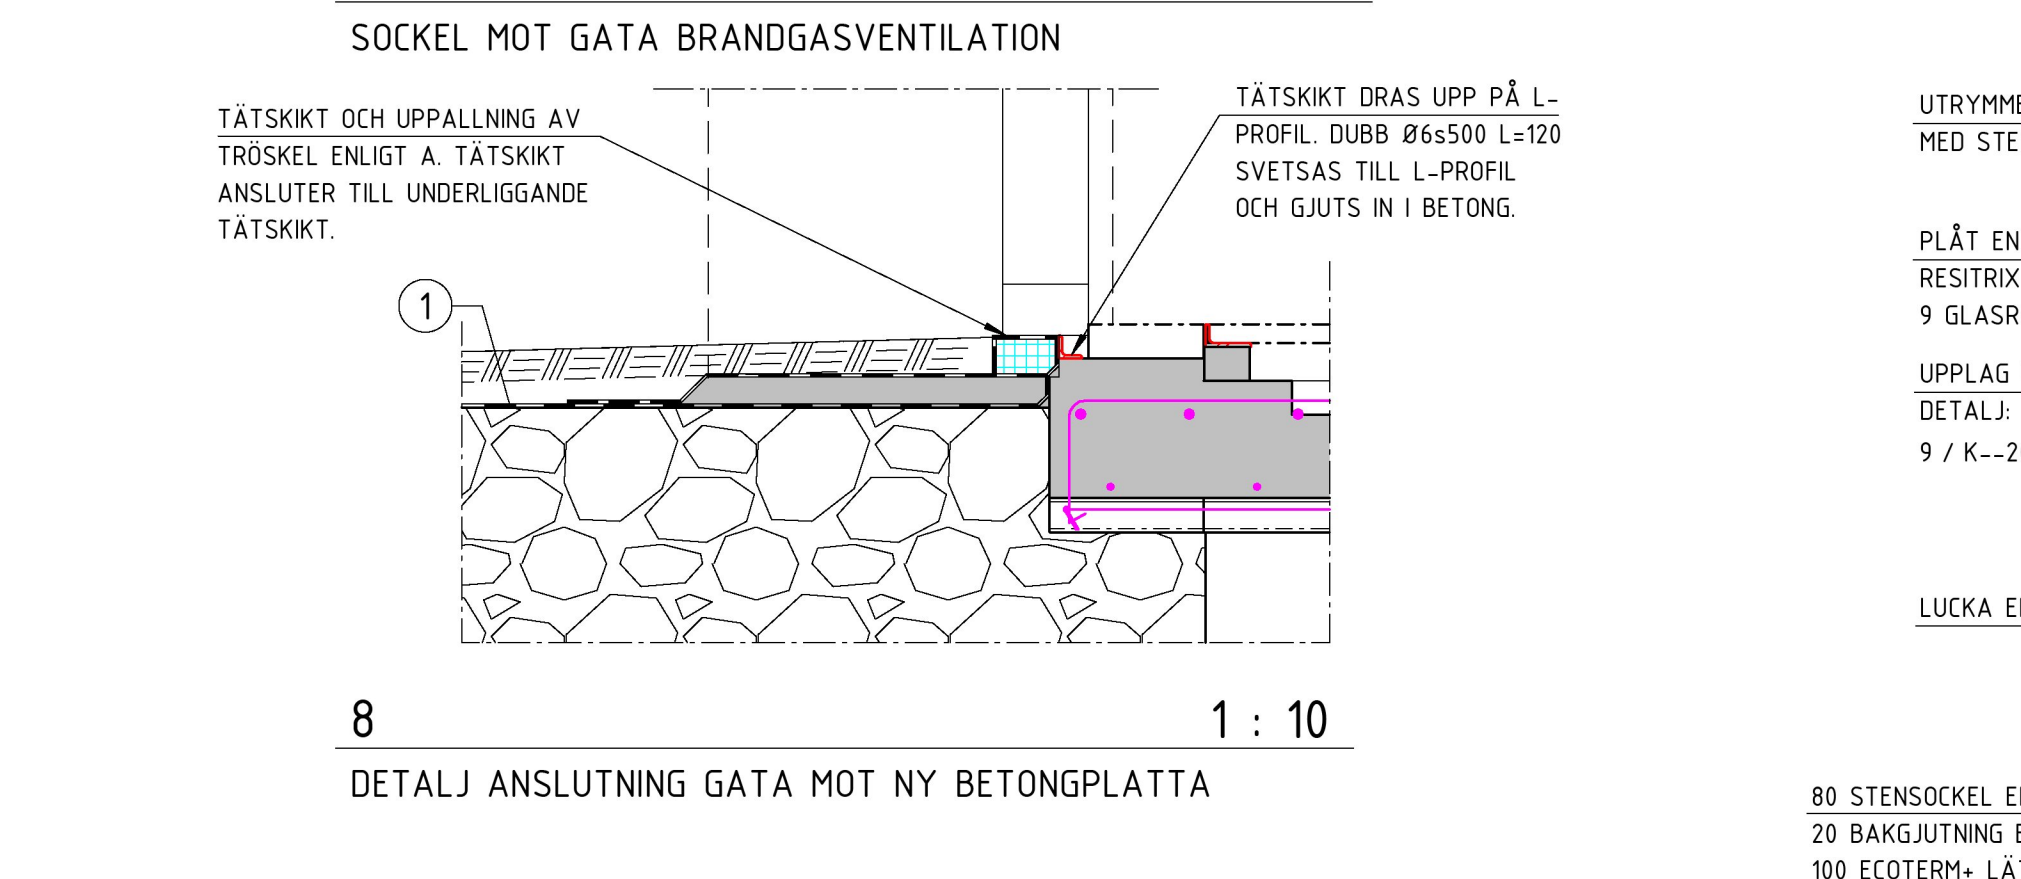


8  
DETALJ ANSLUTNING GATA MOT NY BETONGPLATTA

1 : 10

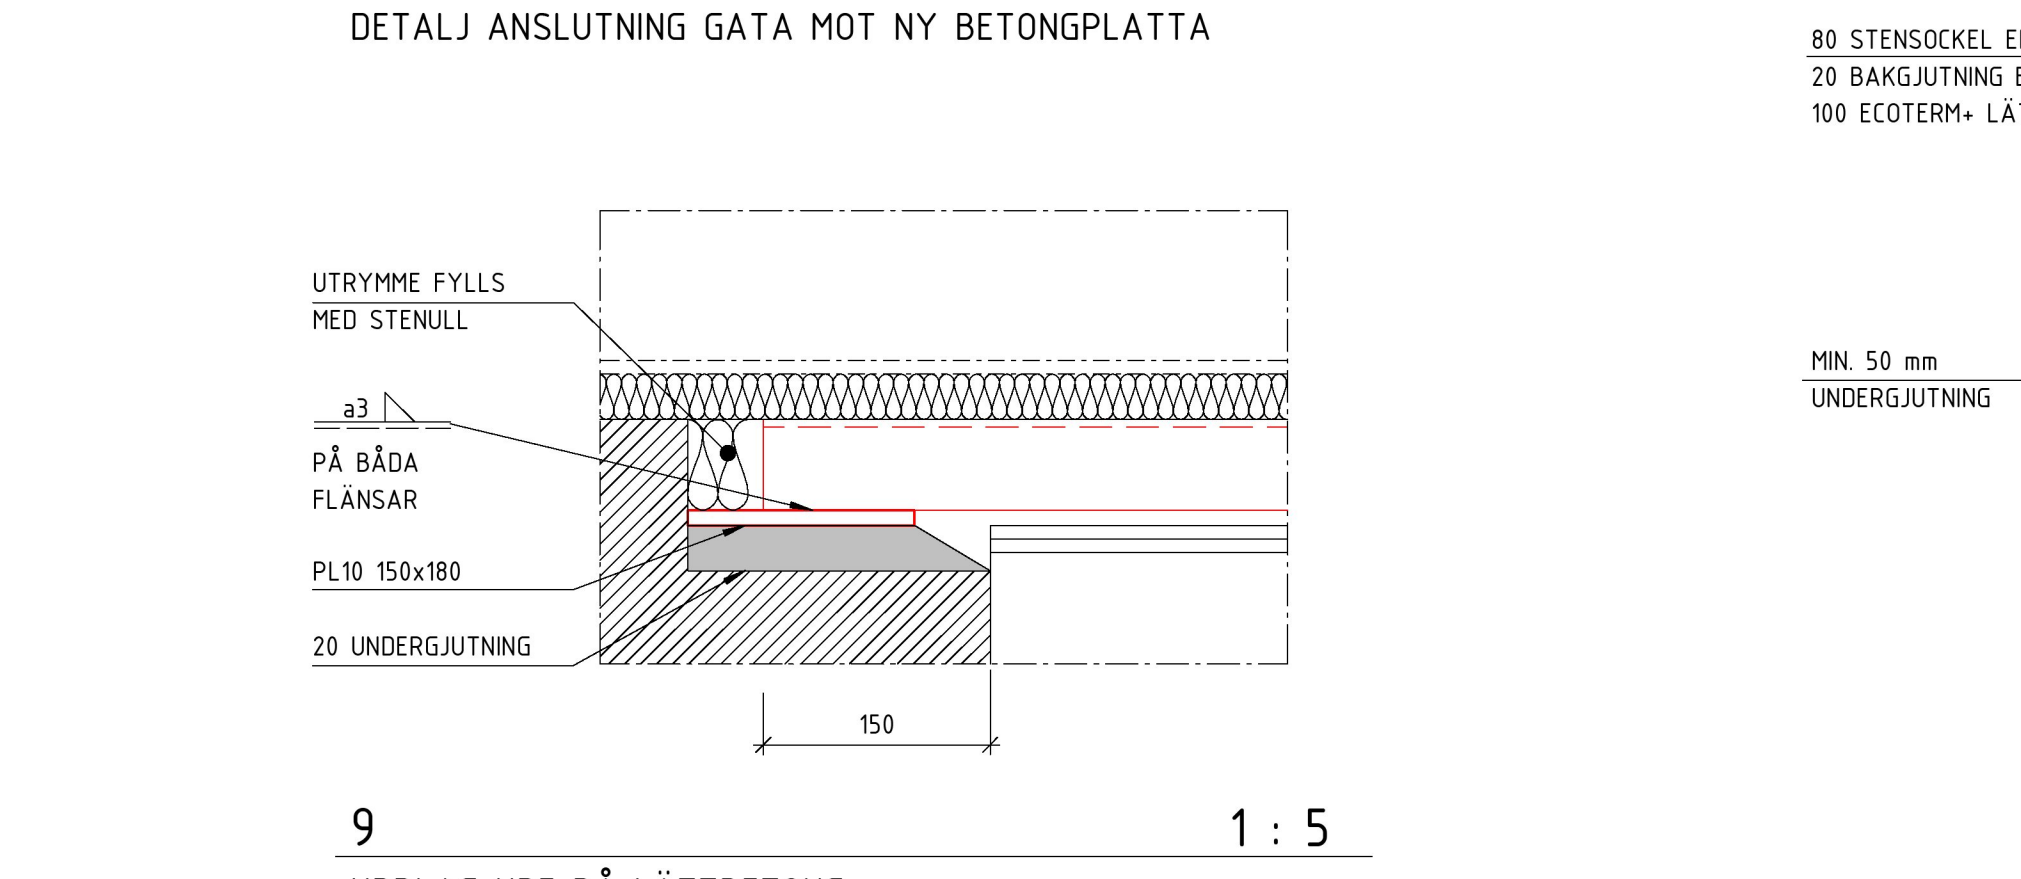


9  
UPPLAG UPE PÅ LÄTTBETONG

1 : 5

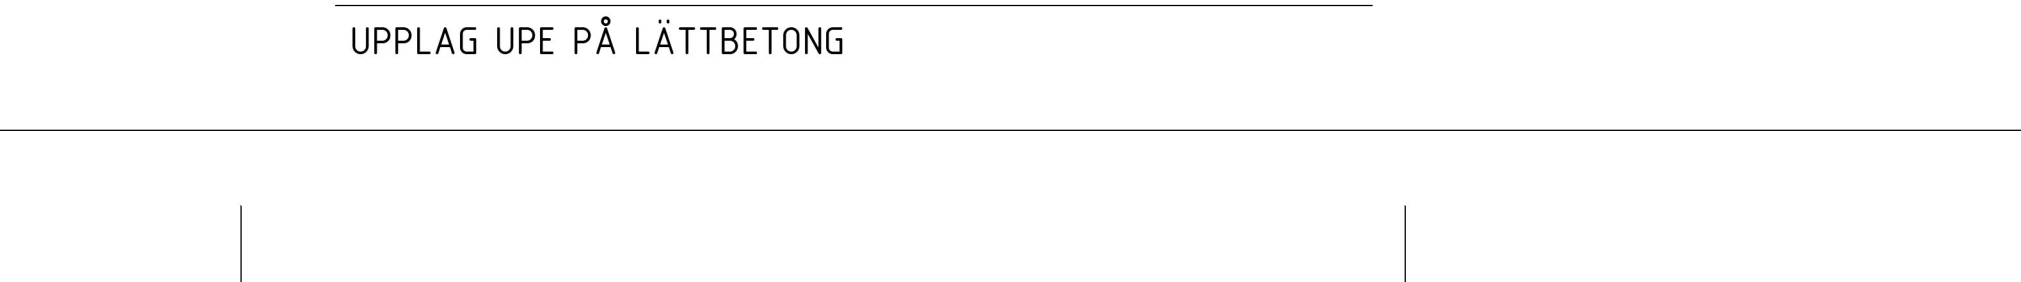


4  
SOCKEL MOT GATA VID DÖRR

1 : 10

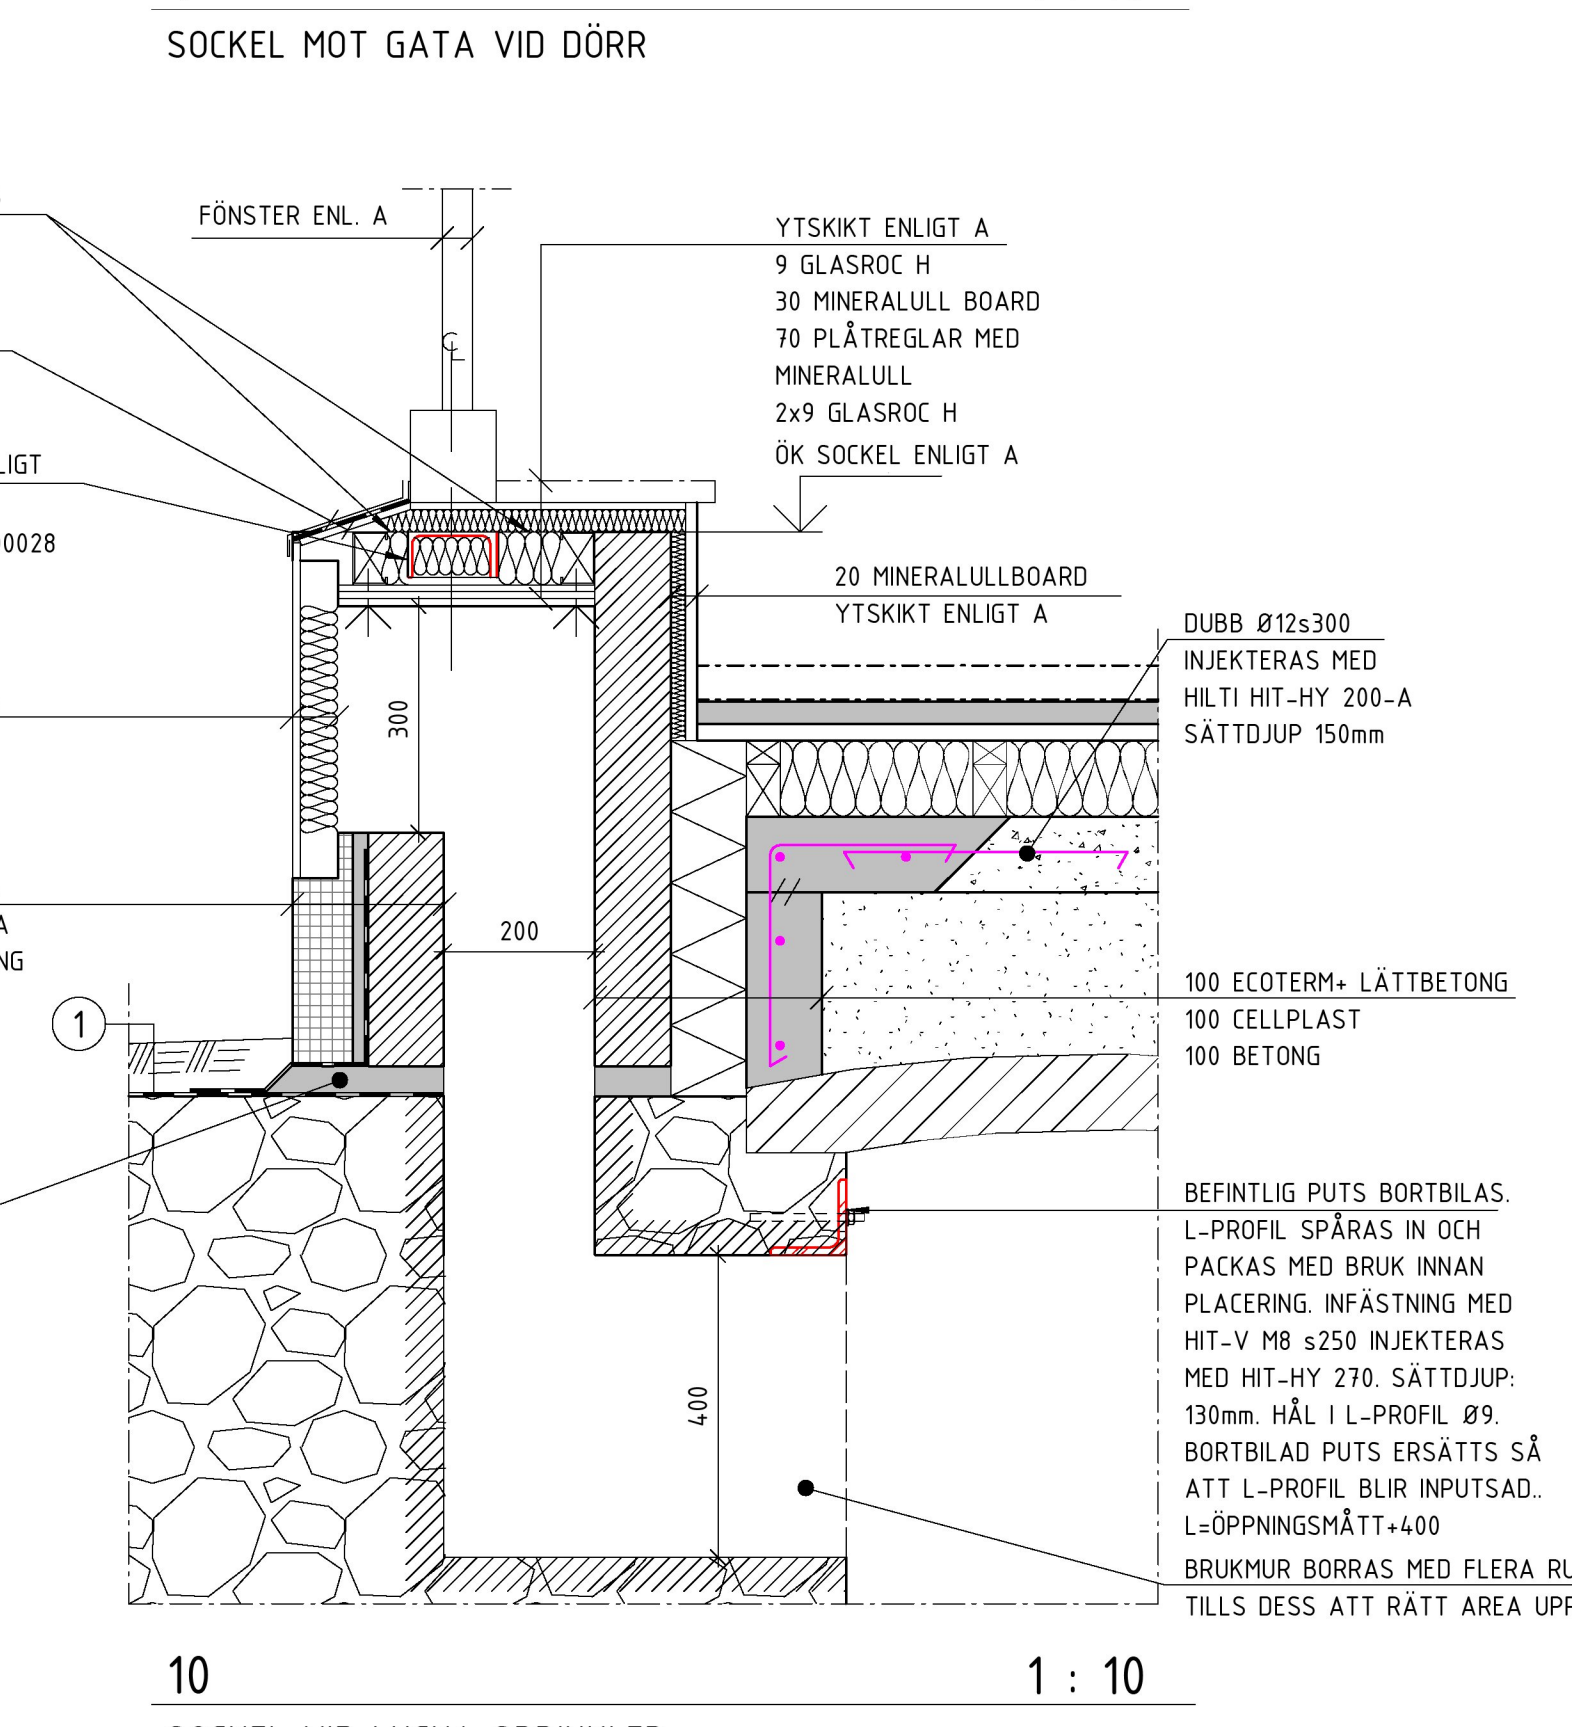


10  
SOCKEL VID LUCKA SPRINKLER

1 : 10

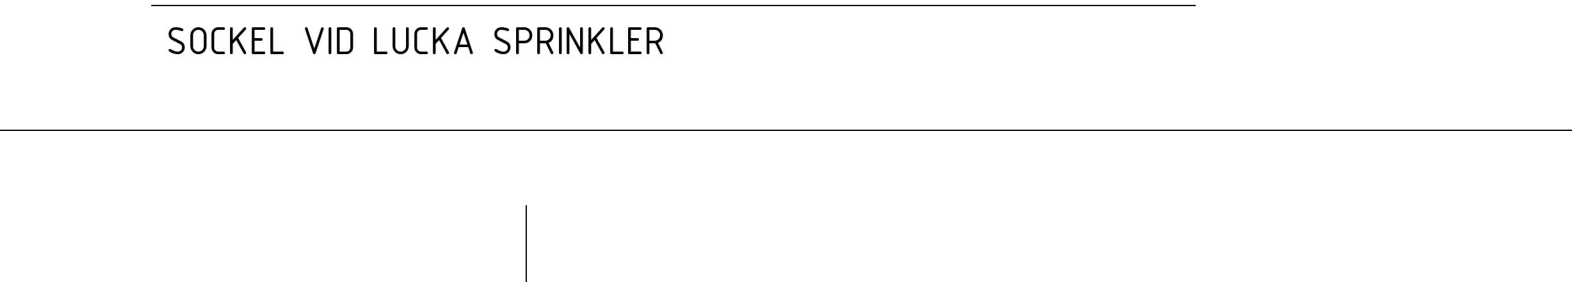


5  
SOCKEL MOT GATA VID BETONG/TEGEL


1 : 10

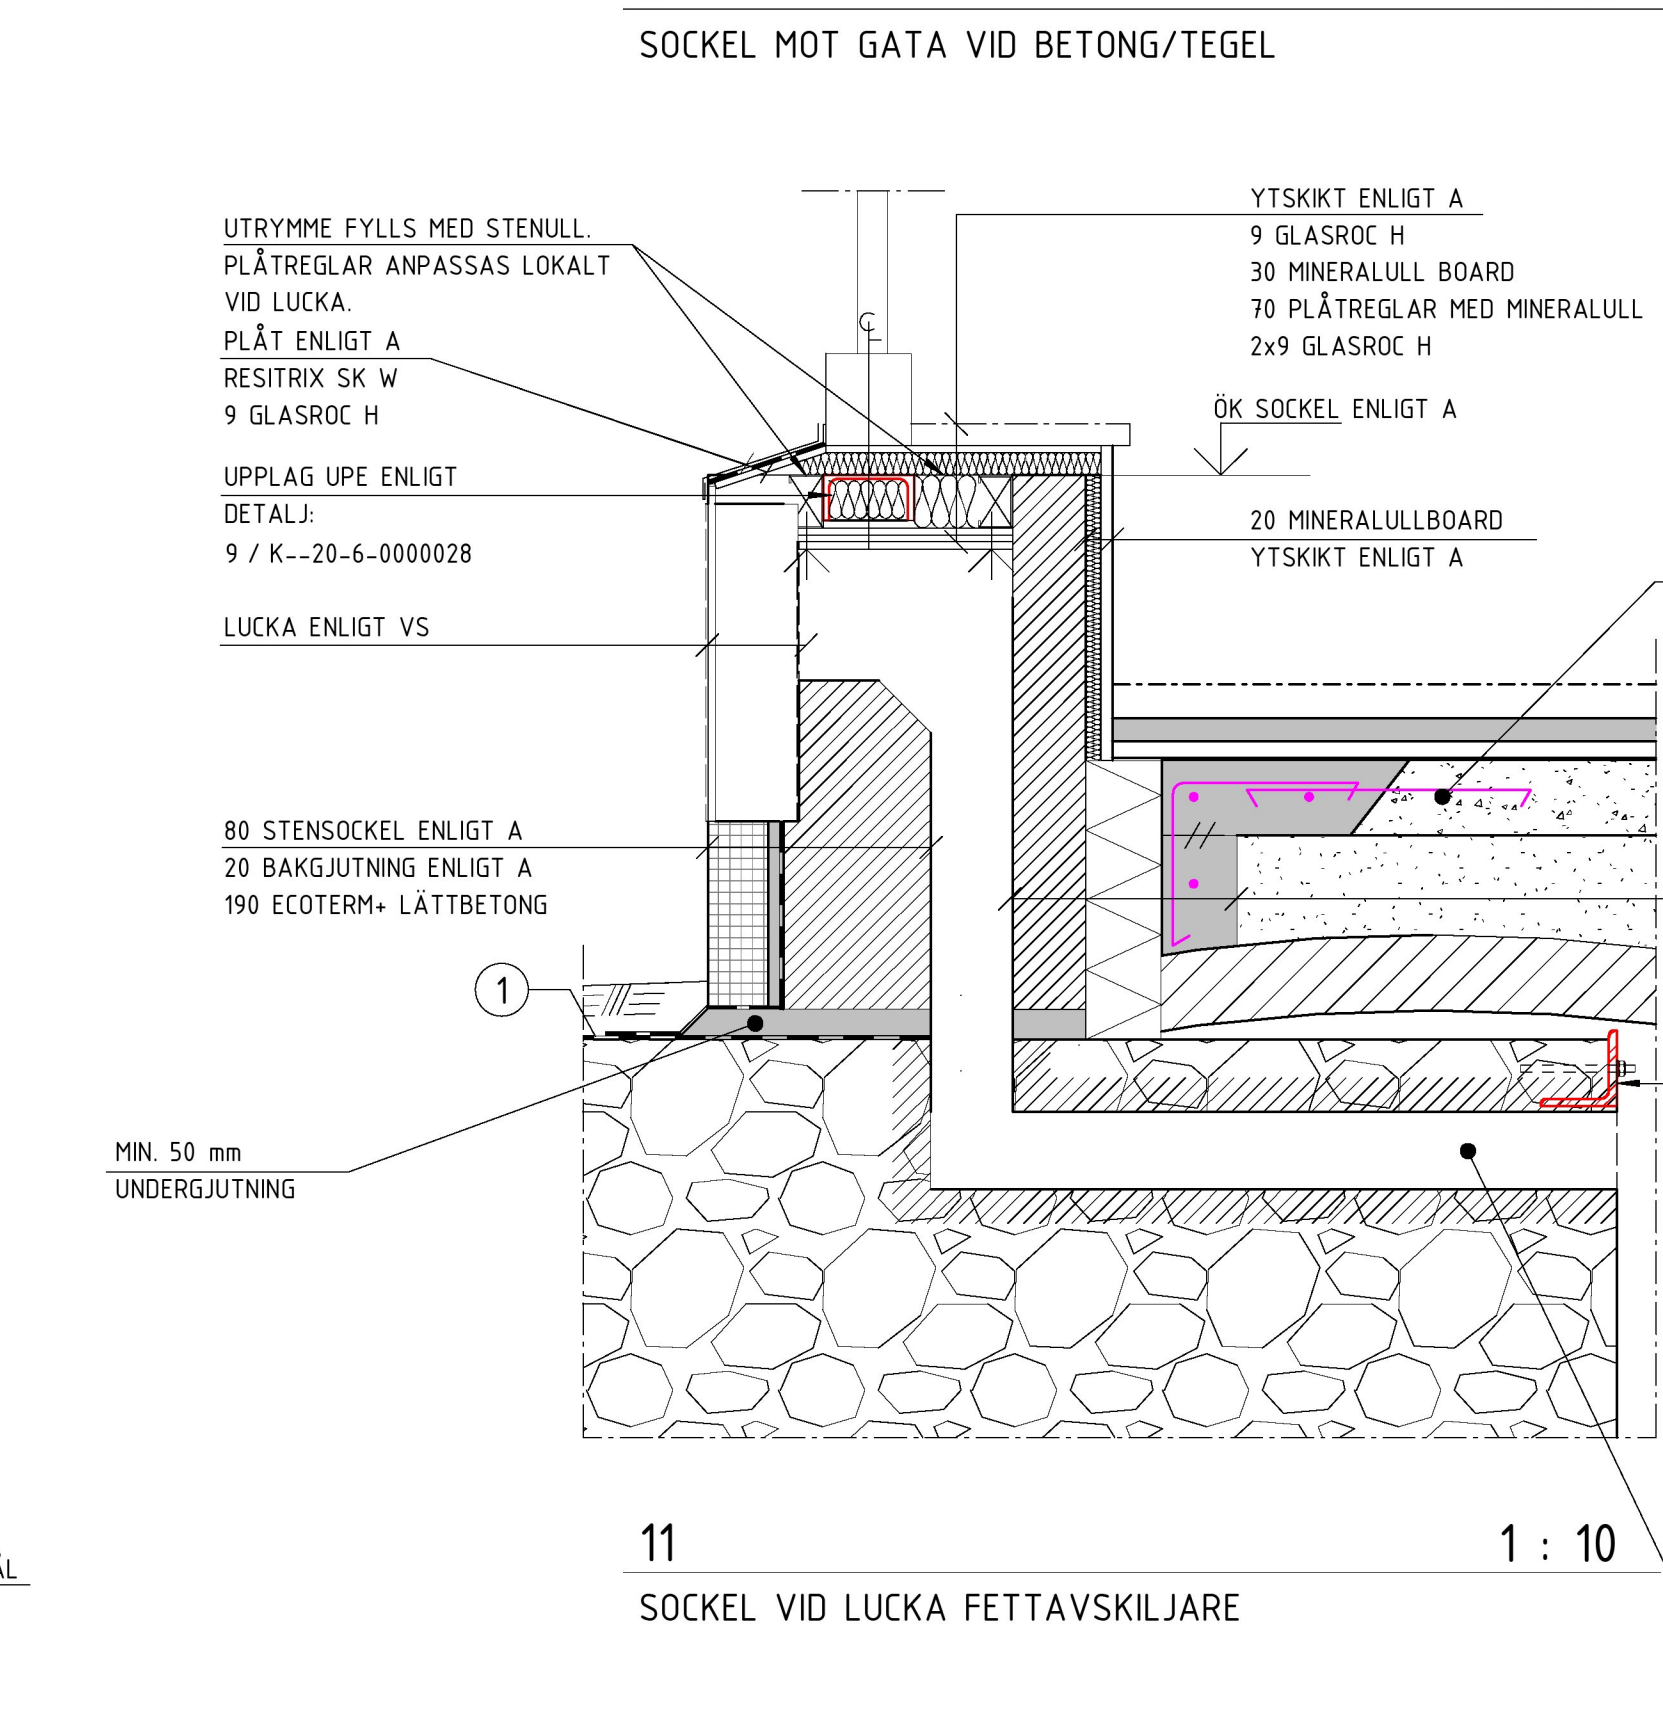

11  
SOCKEL VID LUCKA FETTAVSKILJARE

1 : 10

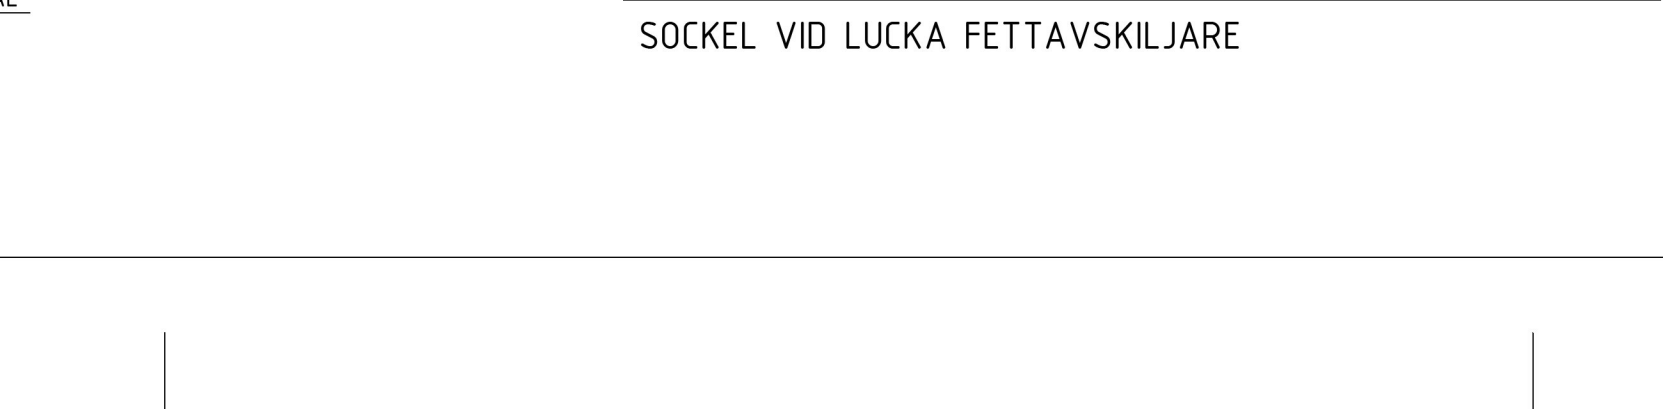

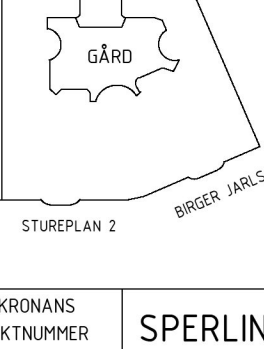C	DE03.04.06.11.12.16.26.53.56-K-PM06	2021-07-02	MR
B	DE03.04.06.11.12.16.26.56-K-PM04	2021-02-05	MR
A	DE03.04.06.11.12.13.16.26.4.9.52.56-K-PM02	2020-11-10	EE
BET	ÄNDRING AVSEER	DATUM	SKÖT
BYGGHANDLING			
VASAKRONAN			
ORIENTERINGSKART			
			
VASAKRONANS PROJEKTERING			
SPERLINGSBENS BACKE 45			
KONTORSFASTIGHET			
14 119000007			
A WINGÅRDS ARKITEKTKONTOR AB			
T: 010-788 100 00			
BR BRÄNNER			
T: 08-440 102 50			
E TYRÉN AB			
T: 010-4522 20 00			
X LÖÖSTRÖM			
T: 08-755 11 60			
SP CONVISE STOCKHOLM AB			
T: 08-400 297 50			
S ÅF-InfRASTRUKTUR AB			
T: 010-505 00 00			
V ÅF-InfRASTRUKTUR AB			
T: 010-505 00 00			
W ÅF-InfRASTRUKTUR AB			
T: 010-505 00 00			
- T:			
C SWECO			
T: 08-695 60 00			
HÖJNÄS-ÖSTERÅSSTRANDEN			
DE04, DE11, DE16,			
IPPRODNR NR			
2018094			
BYGGSKEDSKONTOR AB			
E HERNBERG			
FASTIGHETSKONTOR			
14 119			
DATUM			
ANSVARIG			
P. KÄLLERED			
2020-10-02			
0001			
DETALJER SÖKLAR MOT GATA			
SKALA			
1:50, 1:10			
MÄTT			
-20-6-0000028			
REV			
C			
ORIGINALFORMAT: A0			