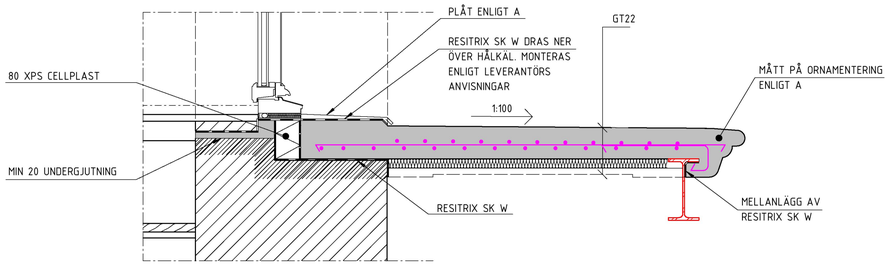

1 1 : 10

DETALJ BALKONGER BÖP3

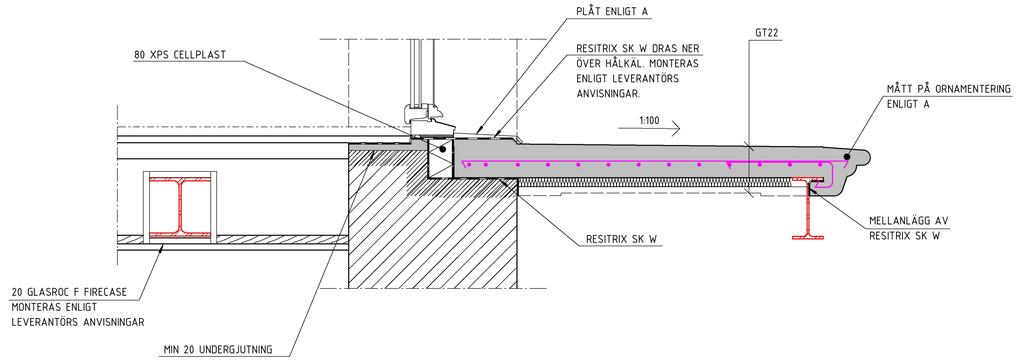

2 1 : 10

DETALJ BALKONGER BÖP4 OCH BÖP5

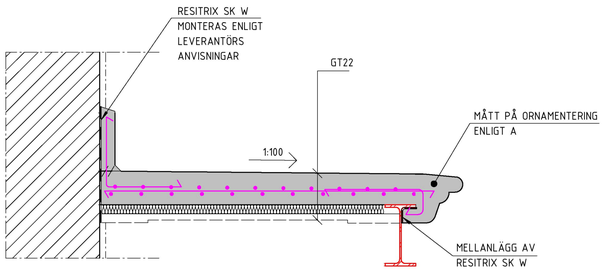

3 1 : 10

DETALJ BALKONGER BÖP3

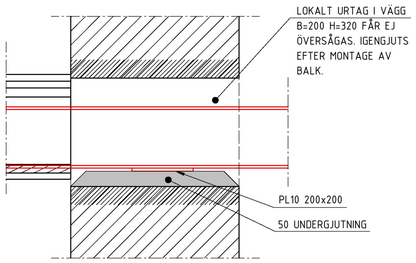

4 1 : 10

BALKONGDETALJ - STÅLBALK UPPLAGD PÅ TEGELVÄGG

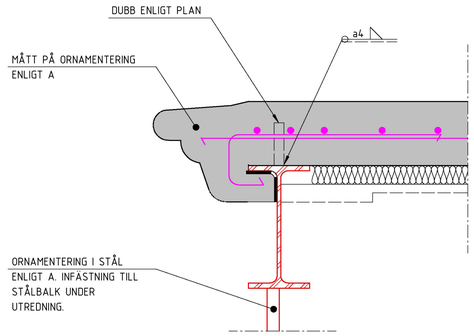

5 1 : 5

BALKONGDETALJ

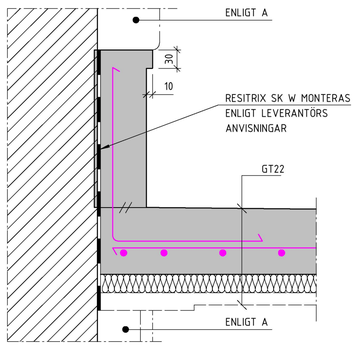

6 1 : 5

DETALJ BALKONGER BÖP4

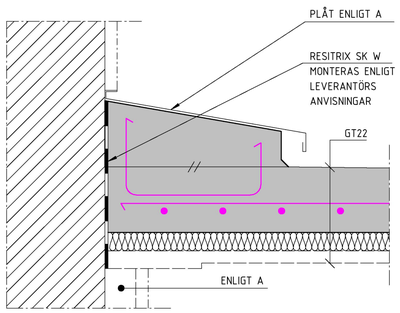

7 1 : 5

DETALJ BALKONGER BÖP5

FÖRKLARINGAR

RITNINGEN ÄR UPPRÄTTAD UTIFRÅN STUDIER AV ÄLDRE RITNINGAR SAMT UPPMÄTNINGAR PÅ PLATS AVVIKELSER KAN FÖREKOMMA.

FÖRESKRIFTER

DÄR ANNAT EJ ANGES SE:
ALLMÄNNA FÖRESKRIFTER K--20-0-0000000&K--20-0-0000001

MÅTT ÄR NOMINELLA OCH SKALL KONTROLLERAS PÅ PLATS

HÄNVISNINGAR

YVT/VT SE:	K--20-0-0000002
BGT SE:	K--20-0-0000003
GT SE:	K--20-0-0000004
TT/BTT SE:	K--20-0-0000005
ARMERINGSSPEC. SE:	AF-XX

EJ BYGGHANDLING

ENDAST DELENTREPRENADER SOM SKICKATS I BYGGHANDLINGS-PM GÄLLER SOM BYGGHANDLING, GÄLLER BÅDE I MODELL OCH PÅ RITNING.

BET	ÄNDRING AVSER	DATUM	SIGN
B	DE03,04,06,11,12,13,16,26,49,52,56-K-PM02	2020-11-10	EE
A	DE03,04,12,13-K-PM01	2020-10-16	EE

BYGGHANDLING

VASAKRONAN

ORIENTERINGSFIGUR

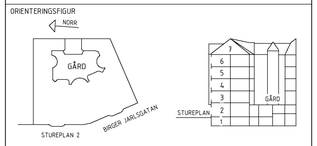

VASAKRONANS PROJEKTNUMMER 1411900007

SPERLINGENS BACKE 45
KONTORSFASTIGHET

A	WINGÅRDH ARKITEKTKONTOR AB	T: 010-788 10 00
BR	BRIAB	T: 08-410 102 50
E	TYRÉNS AB	T: 010-452 20 00
K	LOOSTRÖM	T: 08-755 11 60
SP	CONVISE STOCKHOLM AB	T: 08-400 297 50
S	ÅF-INFRASTRUCTURE AB	T: 010-505 00 00
V	ÅF-INFRASTRUCTURE AB	T: 010-505 00 00
W	ÅF-INFRASTRUCTURE AB	T: 010-505 00 00
-	-	T:
C	SWECO	T: 08-695 60 00

INGÅENDE DELENTREPRENADER
DE04, DE16,

UPPDRAG NR	RITAD/KONSTR AV	HANDLÄGGARE	
2018094	MR	E. EHRENBERG	
DATUM	ANSVARIG	FASTIGHET/KST	BYGGNAD
2020-10-02	P. KÄLLERED	14119	001

DETALJER BALKONGER

SKALA	NUMMER	REV
1:10	K--20-6-0000030	B

SKALA 1:10 (A1-format) METER
0 0.5 1

ORGINALFORMAT: A1

Inkom till Stockholms stadsbyggnadskontor - 2021-09-21, Dnr 2020-04240