

FÖRKLARINGAR

RITNINGEN ÄR UPPRÄTTAD UTFRÅN STUDIER AV ÄLDRE RITNINGAR SAMT UPPMÄTNINGAR PÅ PLATS. AVVIKELSER KAN FÖREKOMMA.

FÖRESKRIFTER

DÅR ANNAT EJ ANGES SE: ALLMÄNNA FÖRESKRIFTER K--20-0-0000000&K--20-0-0000000

MÅTT ÄR NOMINELLA OCH SKALL KONTROLLERAS PÅ PLATS

HÄNVISNINGAR

YVT/VT SE: K--20-0-0000002  
BGT SE: K--20-0-0000003  
GT SE: K--20-0-0000004  
TT/BTT SE: K--20-0-0000005  
ARMERINGSSPEC. SE: AF-XX


EJ BYGGHANDLING

ENDAST DELENTREPRENADER SOM SKICKATS I BYGGHANDLINGS-PM GÄLLER SOM BYGGHANDLING, GÄLLER BÅDE I MODELL OCH PÅ RITNING.

A	DE03,04,06,11,12,13,16,26,49,52,56-K-P M02	2020-11-10	EE
BET	ÄNDRING AVSER	DATUM	SIGN

BYGGHANDLING

VASAKRONAN

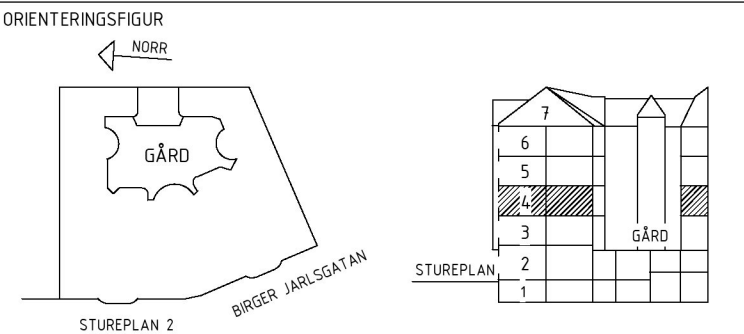

VASAKRONANS PROJEKTNUMMER	SPERLINGENS BACKE 45		
1411900007	KONTORSFASTIGHET		
A	WINGÅRDH ARKITEKTKONTOR AB	T:	010-788 10 00
BR	BRIAB	T:	08-410 102 50
E	TYRÉNS AB	T:	010-452 20 00
(K)	LOOSTRÖM	T:	08-755 11 60
SP	CONVISE STOCKHOLM AB	T:	08-400 297 50
S	ÄF-INFRASTRUCTURE AB	T:	010-505 00 00
V	ÄF-INFRASTRUCTURE AB	T:	010-505 00 00
W	ÄF-INFRASTRUCTURE AB	T:	010-505 00 00
-	-	T:	
C	SWECO	T:	08-695 60 00


INGÅENDE DELENTREPRENADER  
DE16,

UPPDRAG NR 2018094	RITAD/KONSTR AV OK	HANDLÄGGARE E EHRENBURG
DATUM 2020-10-02	ANSVARIG P. KÄLLERED	BYGGNAD 14119 001


DETALJER BALKONGER

SKALA 1:10	NUMMER K--20-6-0000033	REV A
---------------	---------------------------	----------


ORIGINALFORMAT: A1

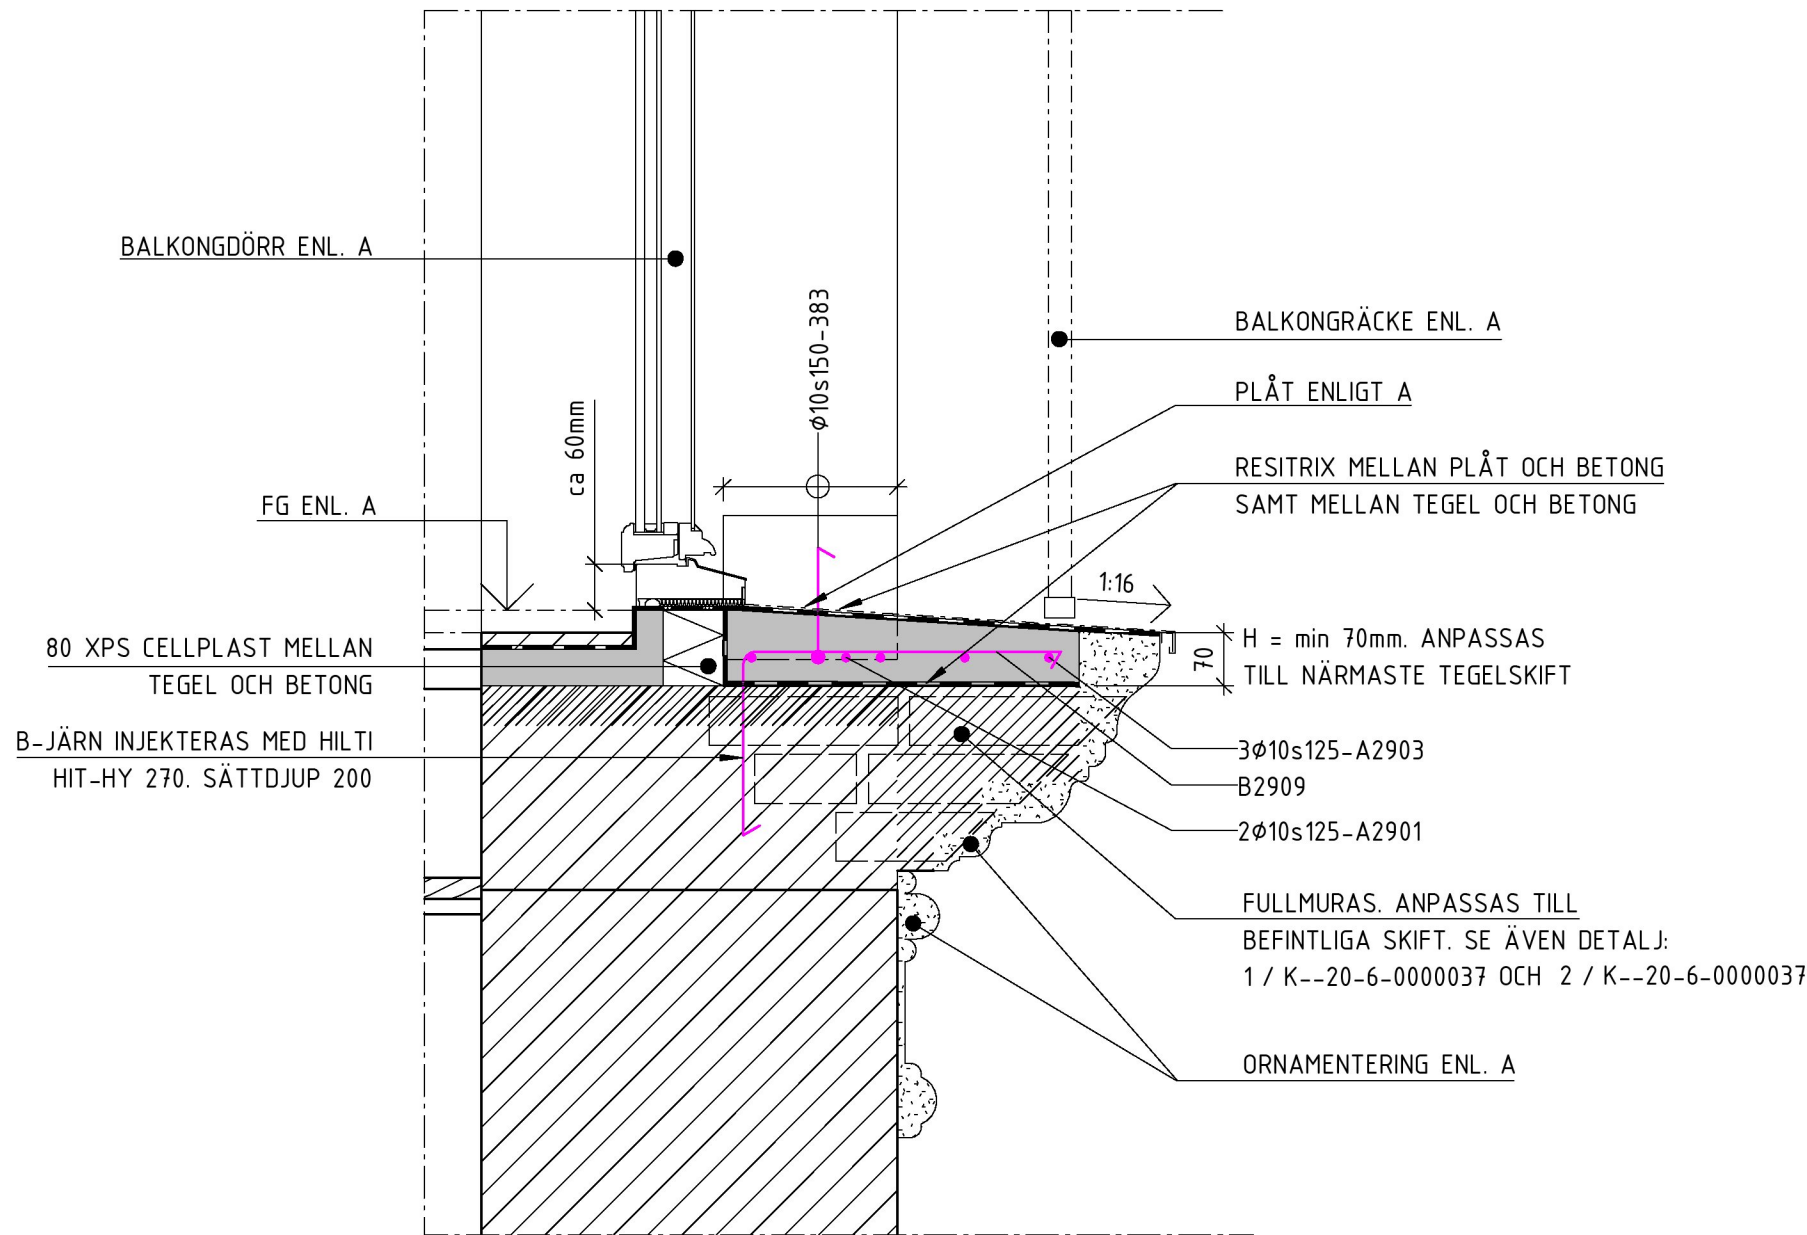

1 1 : 10  
BALKONGDETALJ - FRANSK BALKONG

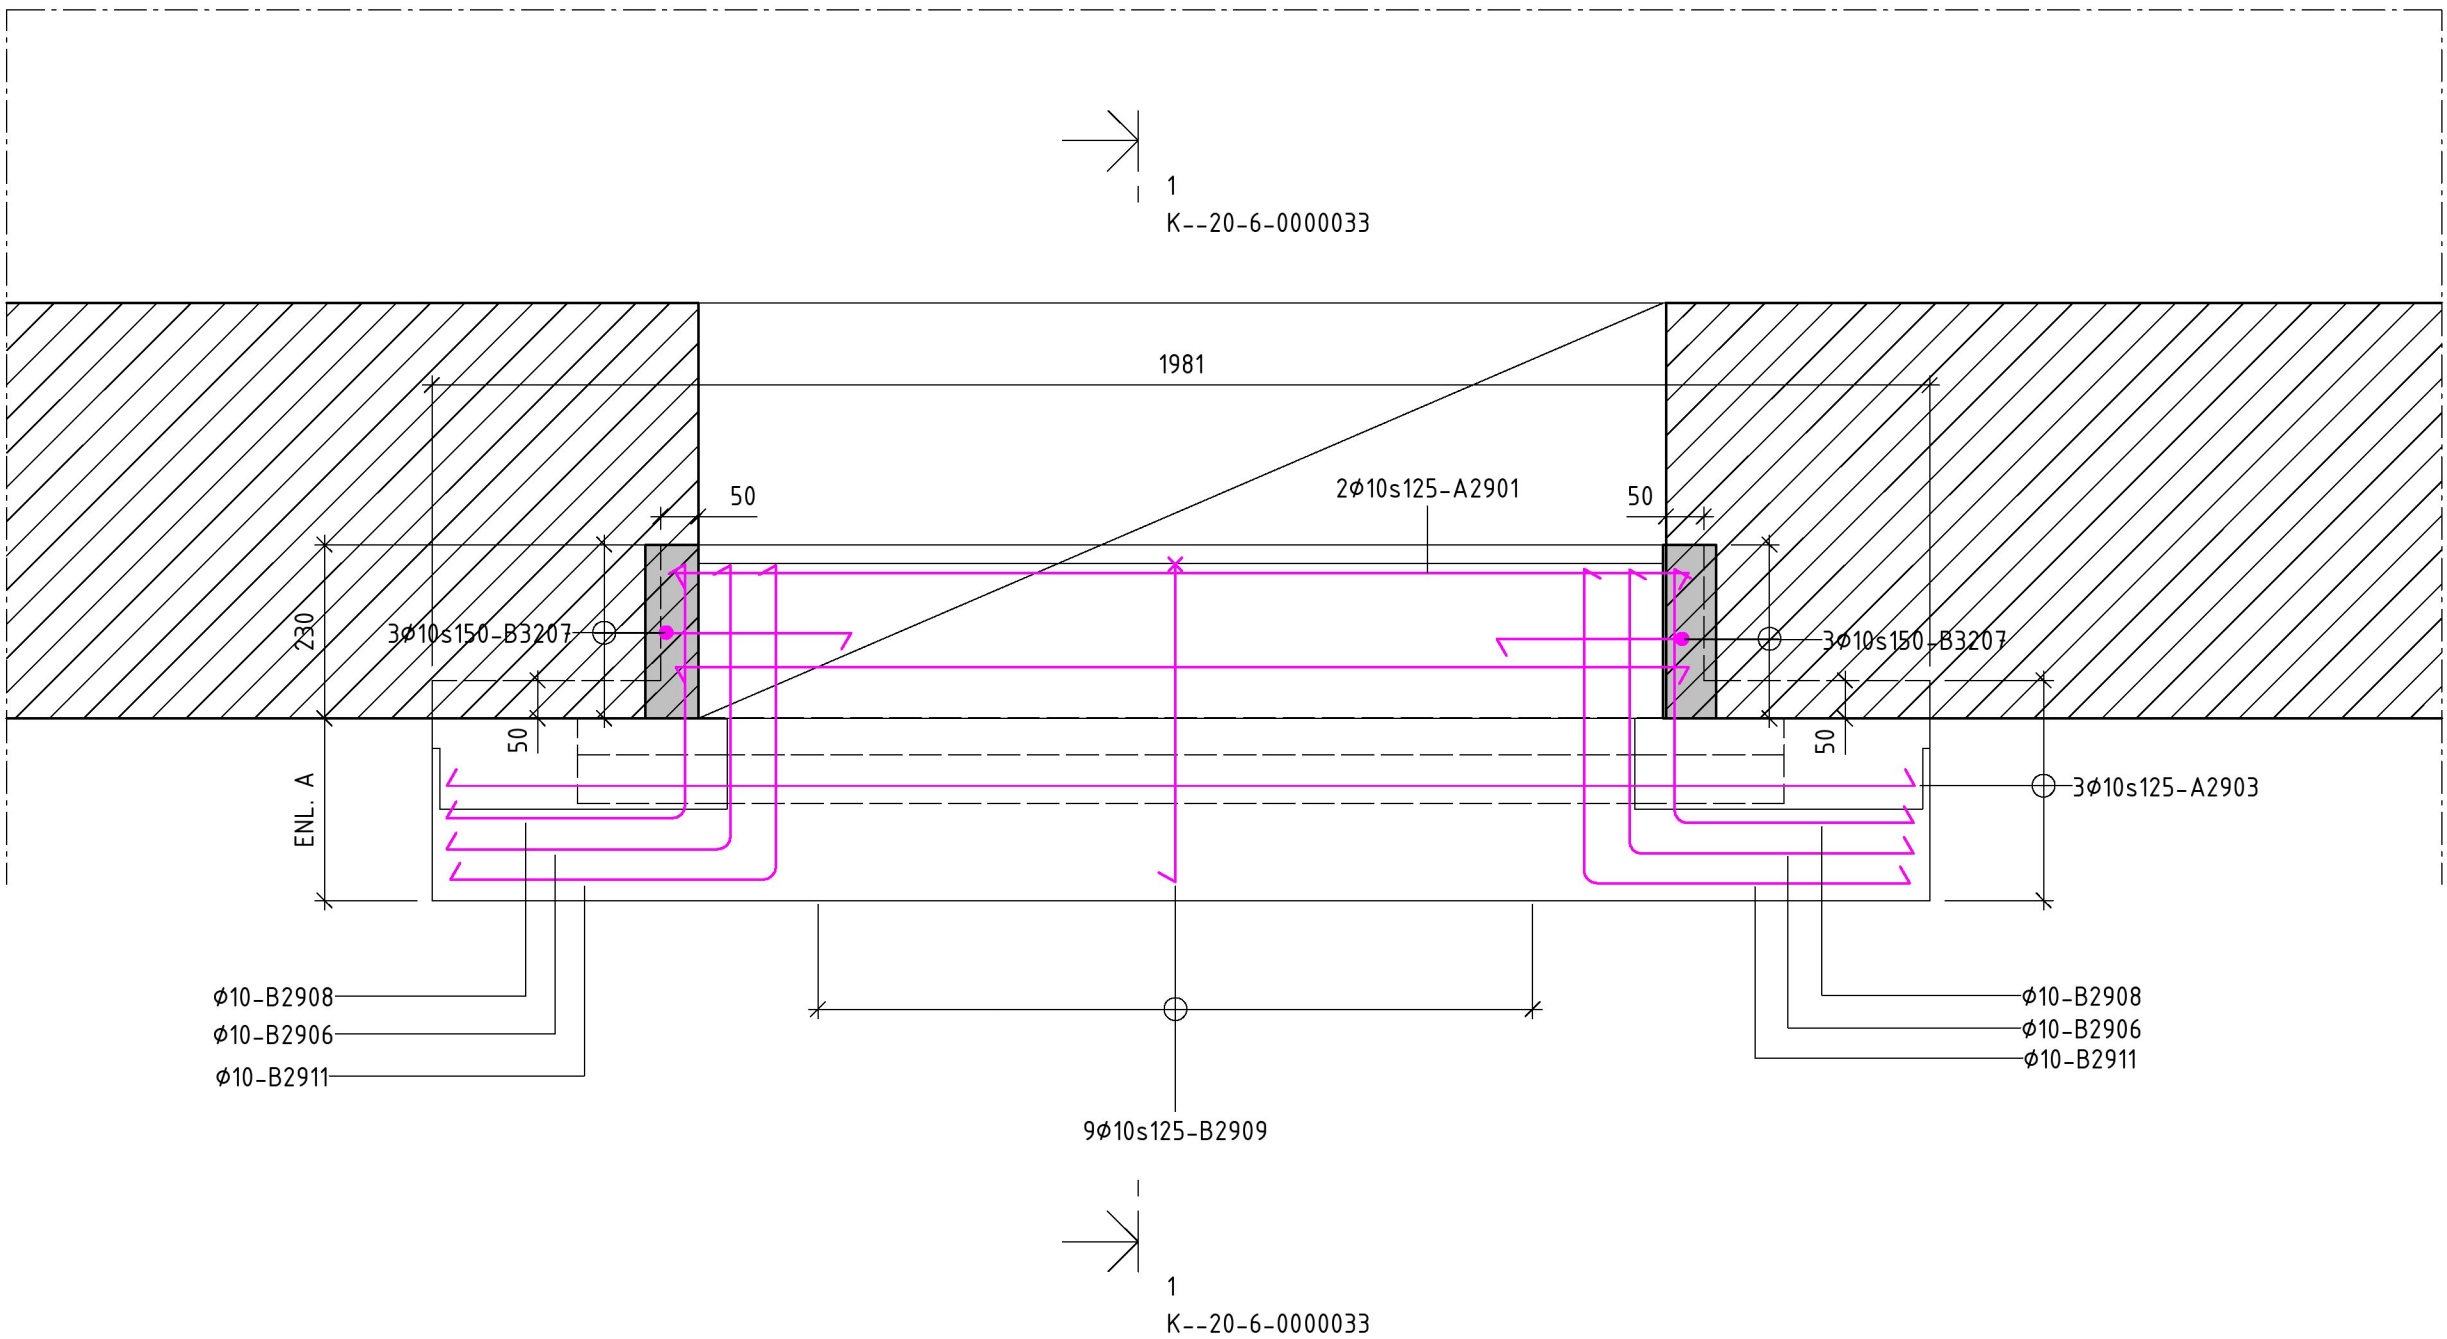

2 1 : 10  
DELPLAN - FRANSK BALKONG BÖP3

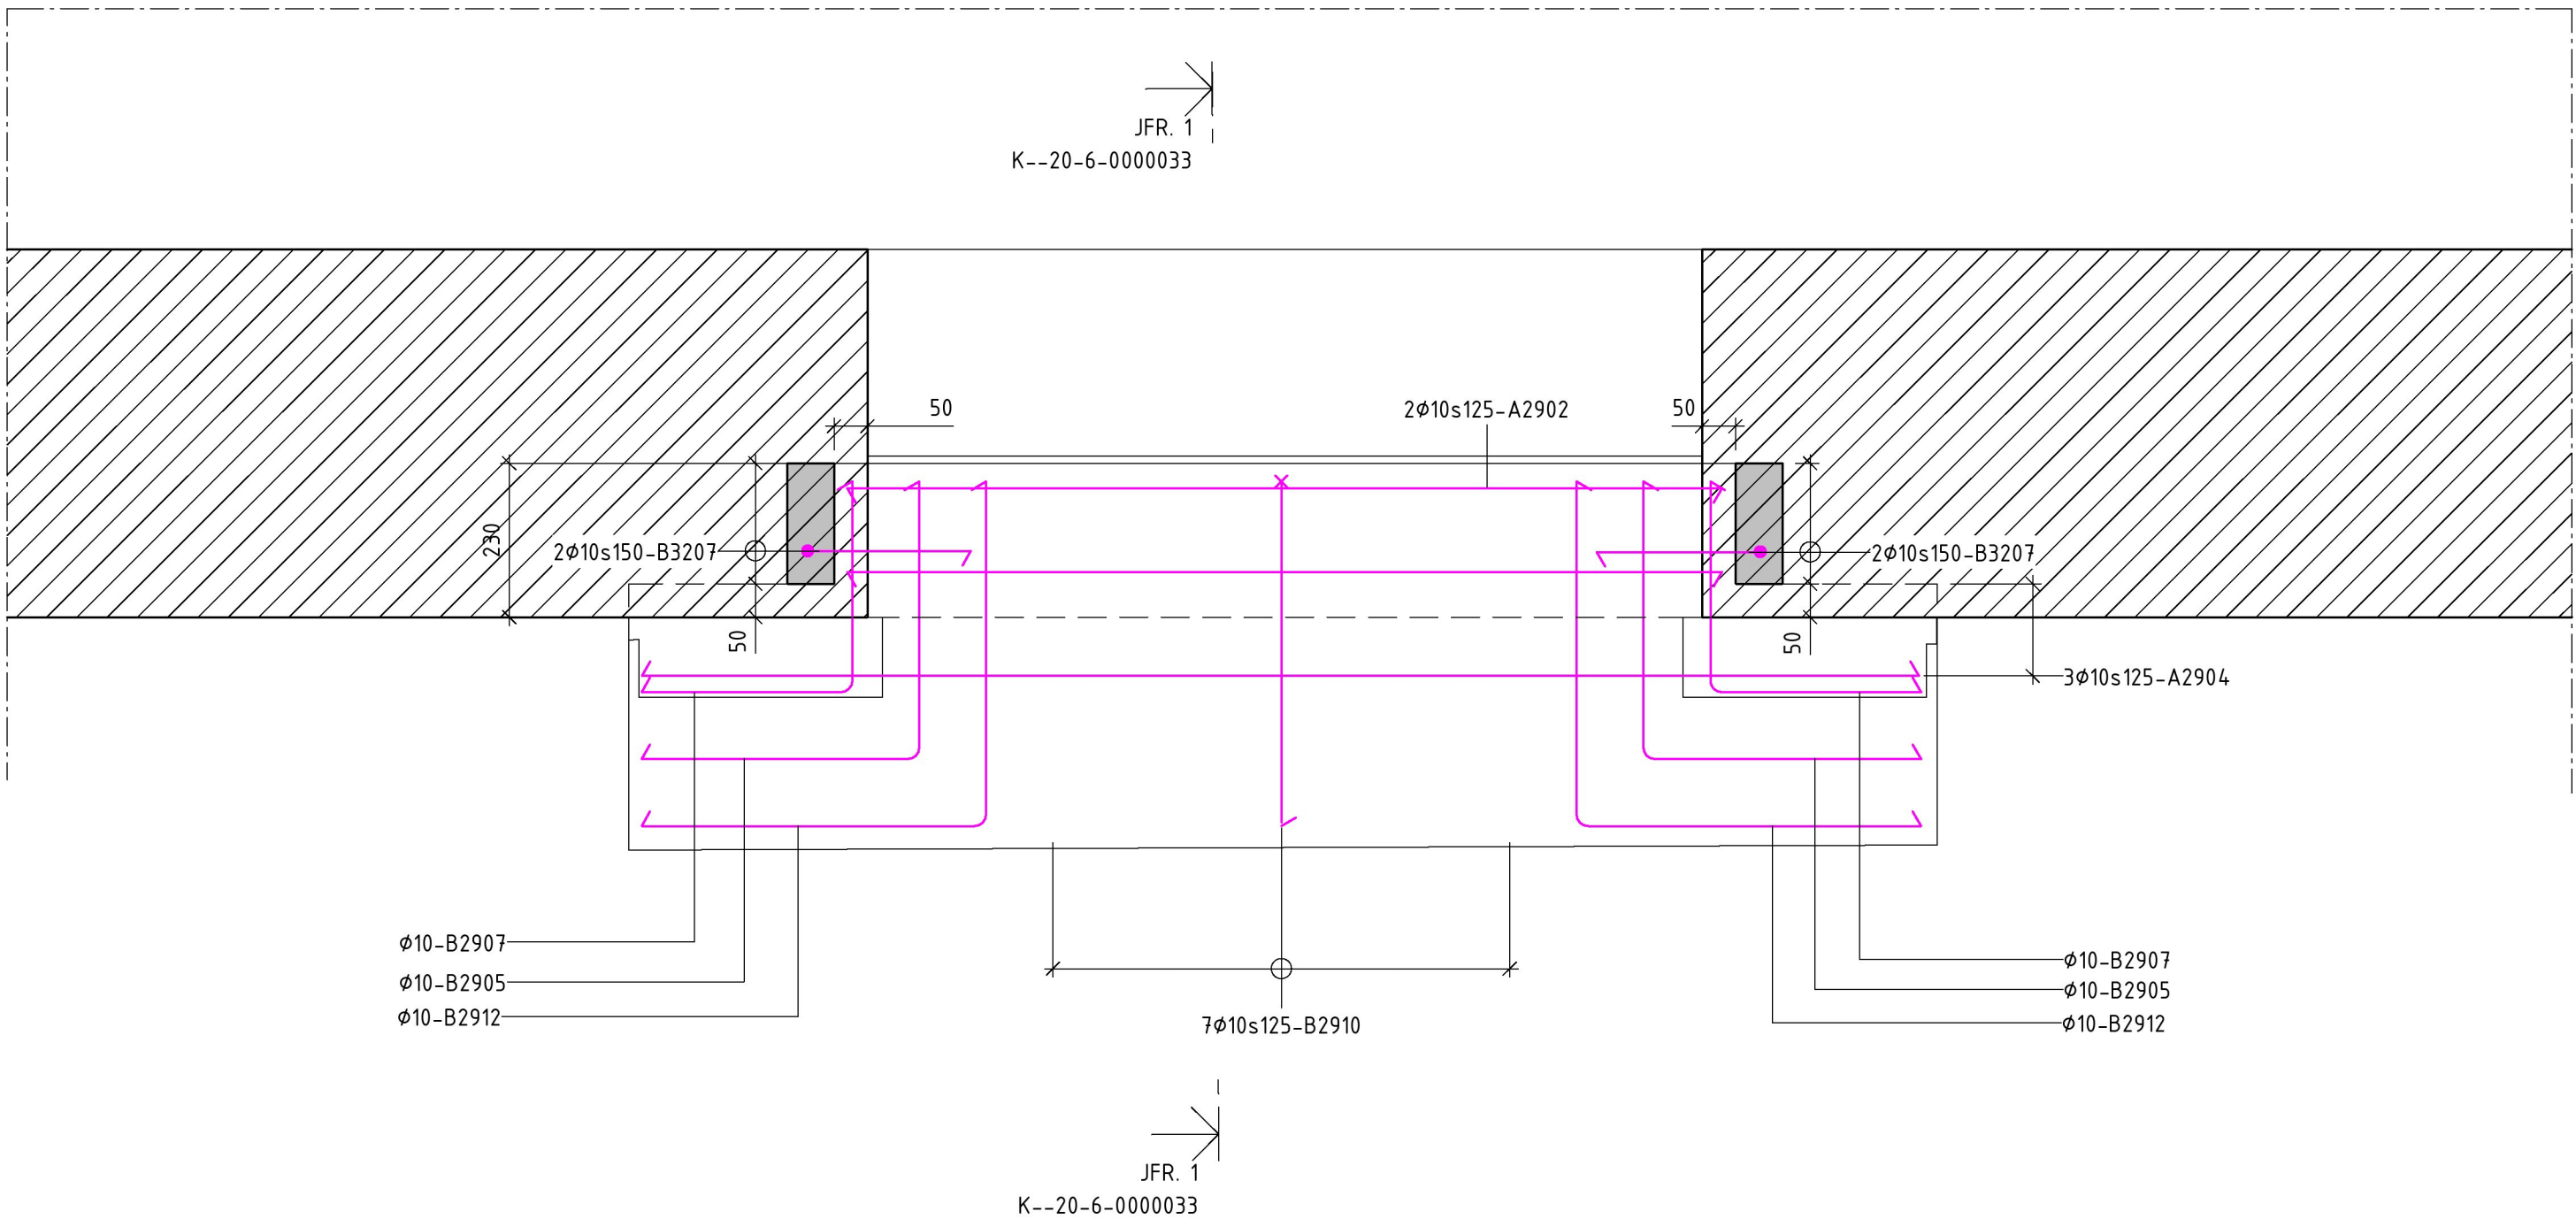

3 1 : 10  
DELPLAN - FRANSK BALKONG BÖP3

