

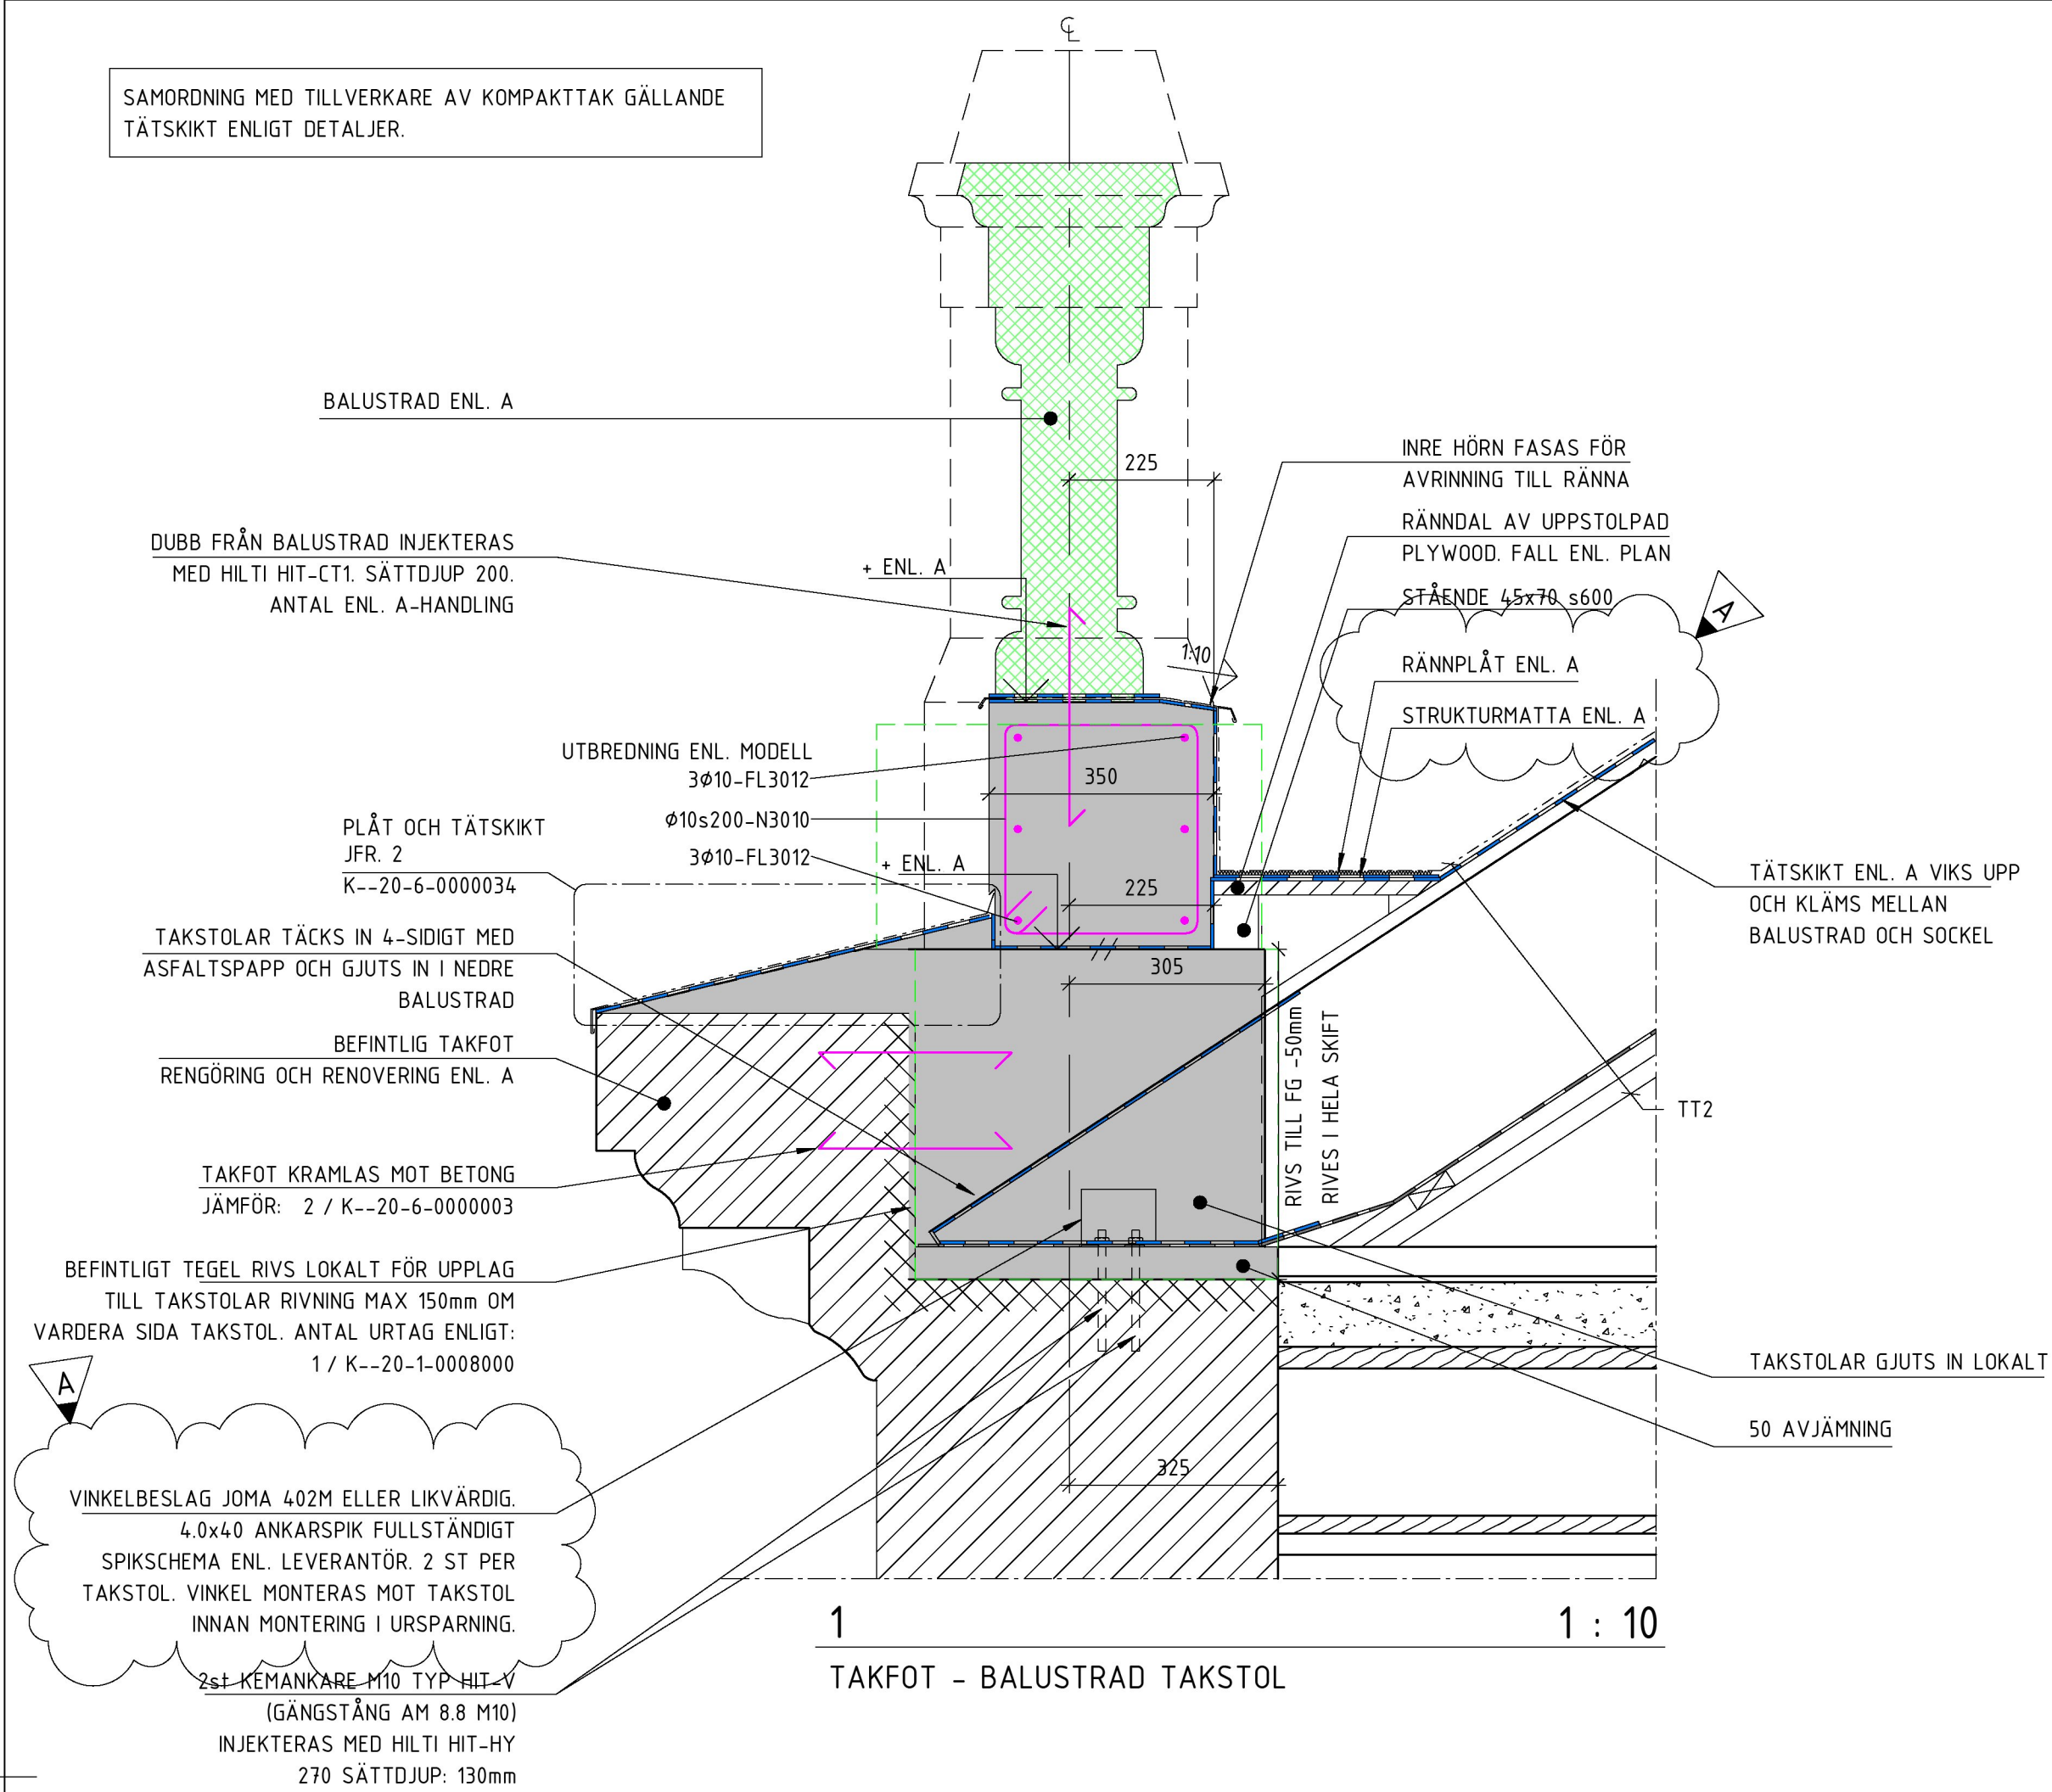


SAMORDNING MED TILLVERKARE AV KOMPAKTTAK GÄLLANDE TÄTSKIKT ENLIGT DETALJER.

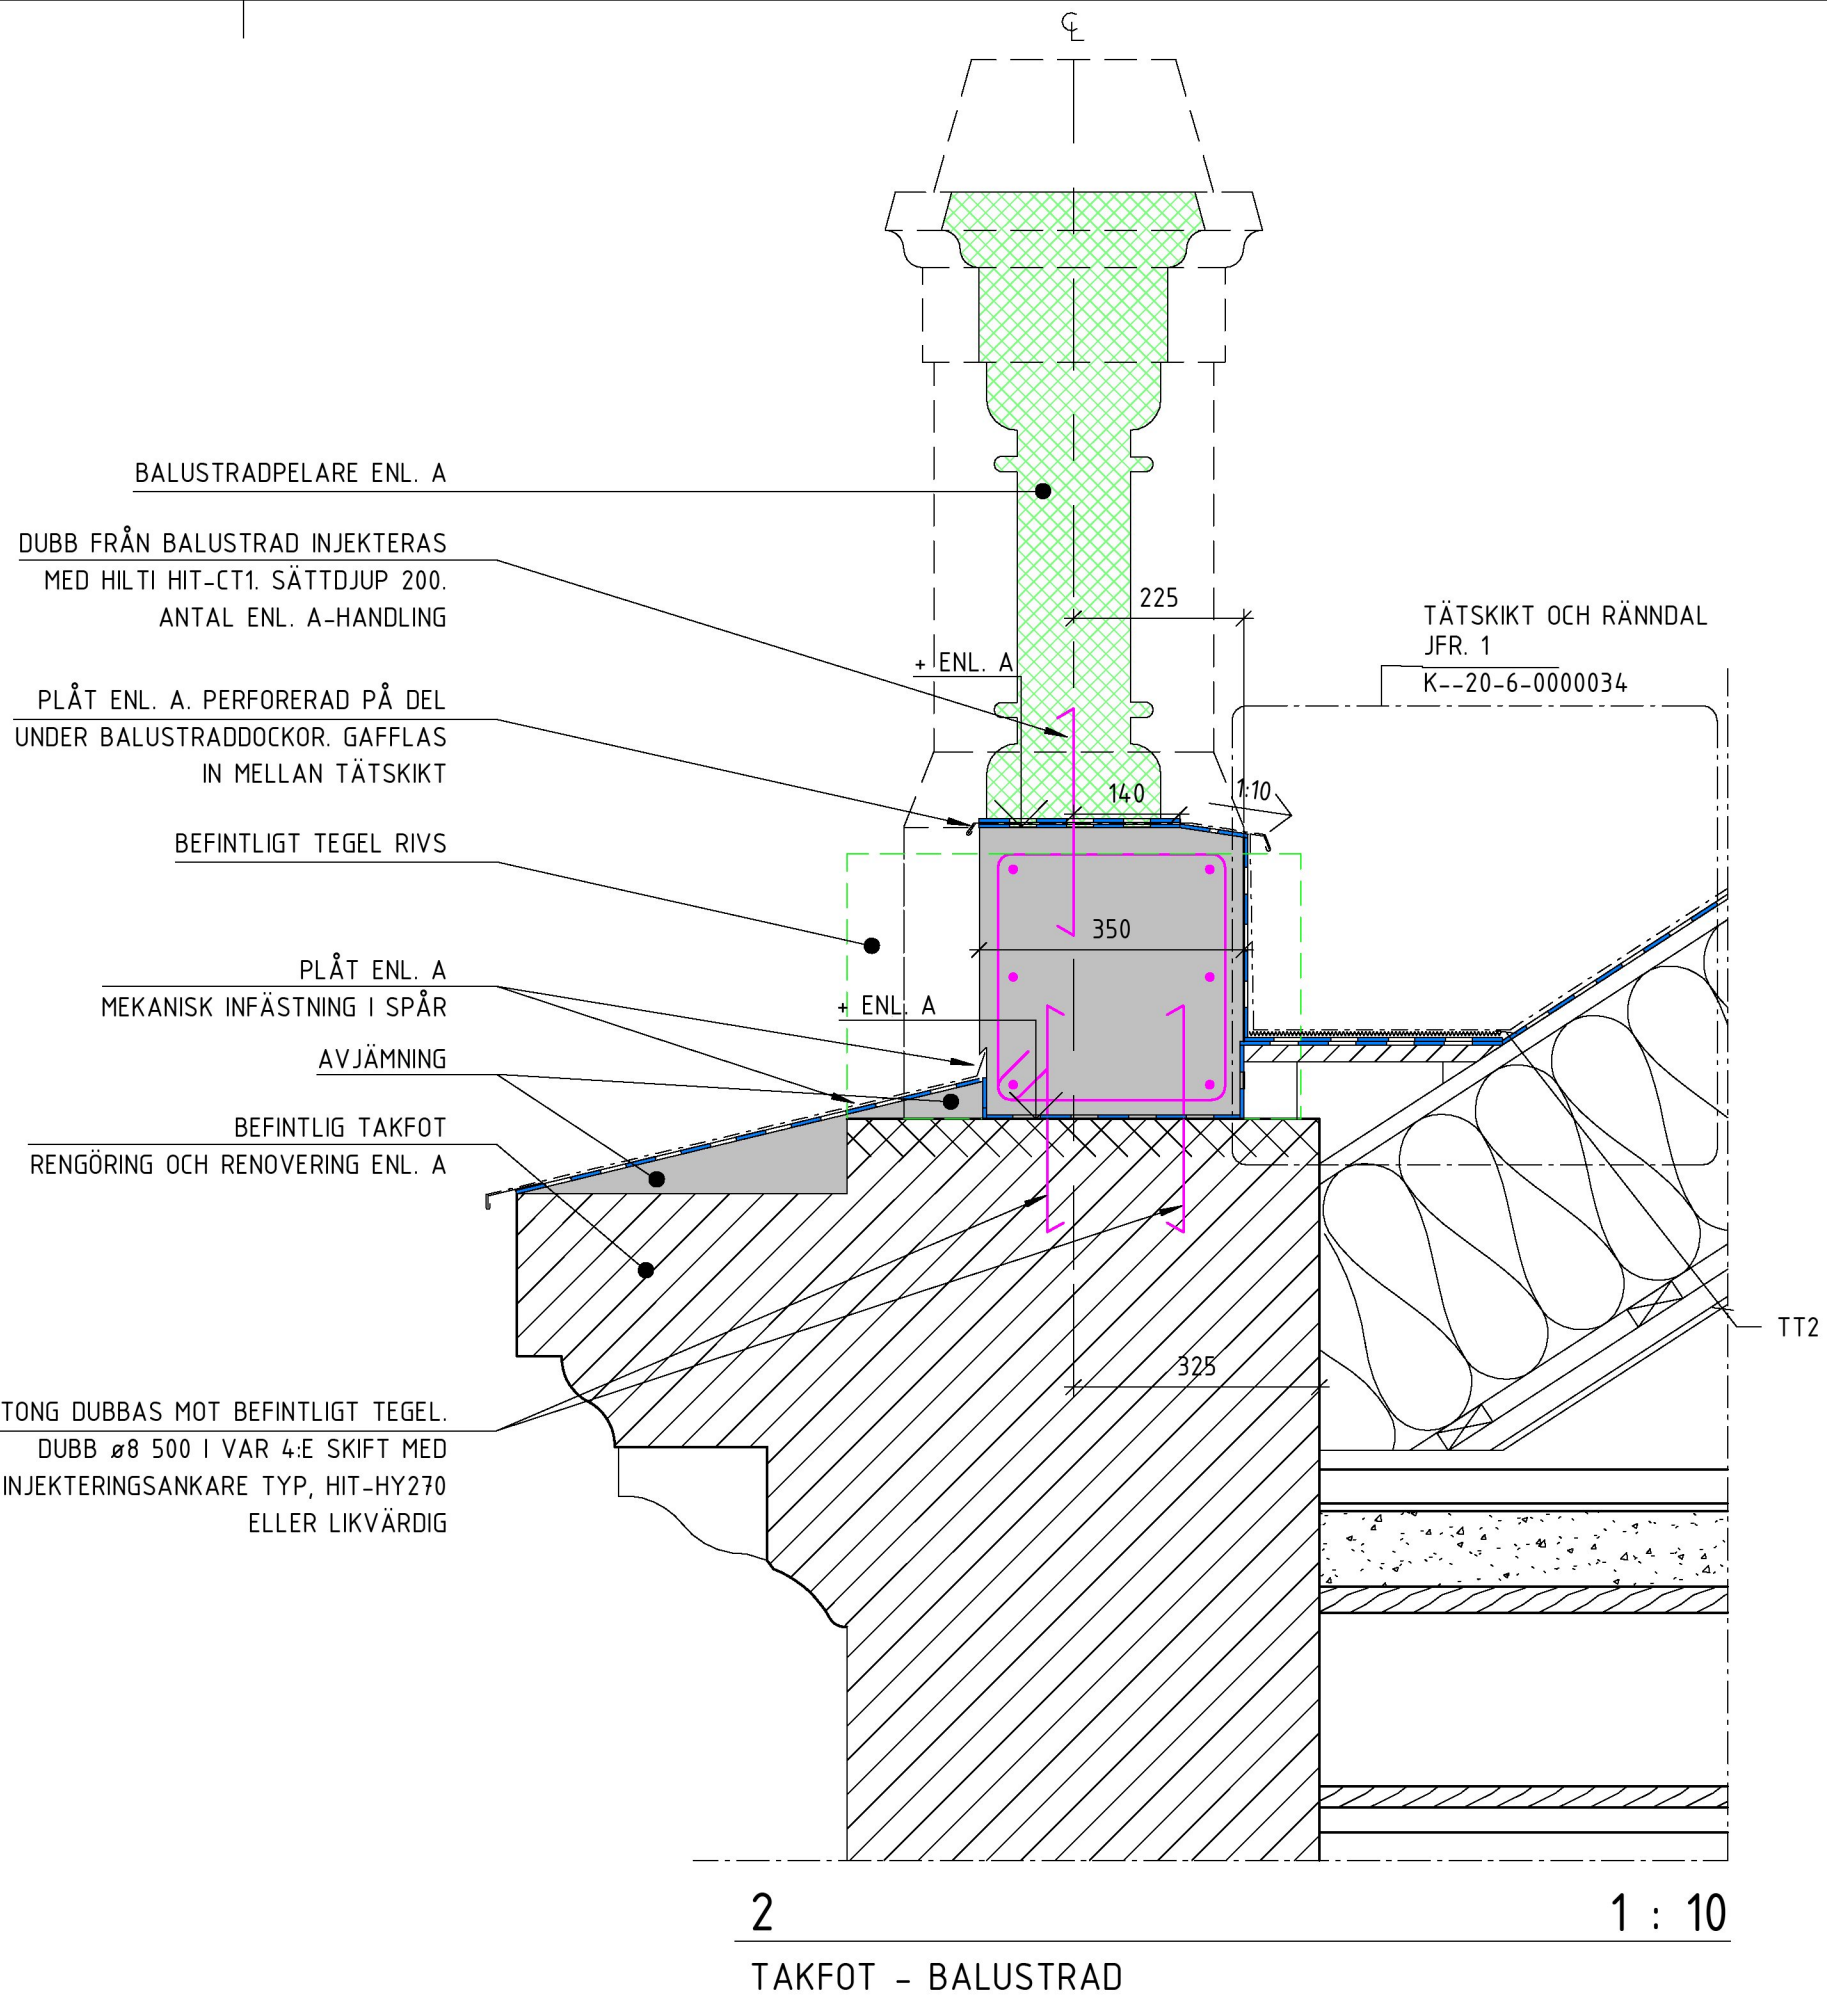

- ARBETSORDNING BALUSTRAD:
- BEFINTLIGT TEGEL RIVS FÖR NY BALUSTRADSOCKEL
  - BEFINTLIGT TEGEL RIVS LOKALT FÖR ATT SKAPA UPPLAG FÖR TAKSTOLAR. HÅLTAGNINGAR FÖR TAKSTOLAR MED TATARE CC ÄN 1200 FÅR EJ GÖRAS SAMTIDIGT! VID DESSA FALL UTFÖRS PUNKT 3-5 INNAN NÄSTA HÅLTAGNING UPPTAS!
  - CA 50 AVJÄMNING GJUTS UNDER TAKSTOLAR
  - BEFINTLIG TAKFOT FÖRANKRAS MED KRAMLO TILL UPPLAGSGJUTNING
  - TAKSTOLAR KLÄS IN 4-SIDIGT MED ASFALTSAPP, MONTERAS MED VINKELBESLAG OCH GJUTS IN.
  - BALUSTRADSOCKEL ARMERAS OCH GJUTS
  - RENGÖRING OCH RENOVERING AV TAKFOT ENL. A.
  - TÄTSKIKT MONTERAS ENLIGT DET. 1-3
  - PLÅT ENL. A
  - PREFABRICERAD BALUSTRAD ENL. A MONTERAS

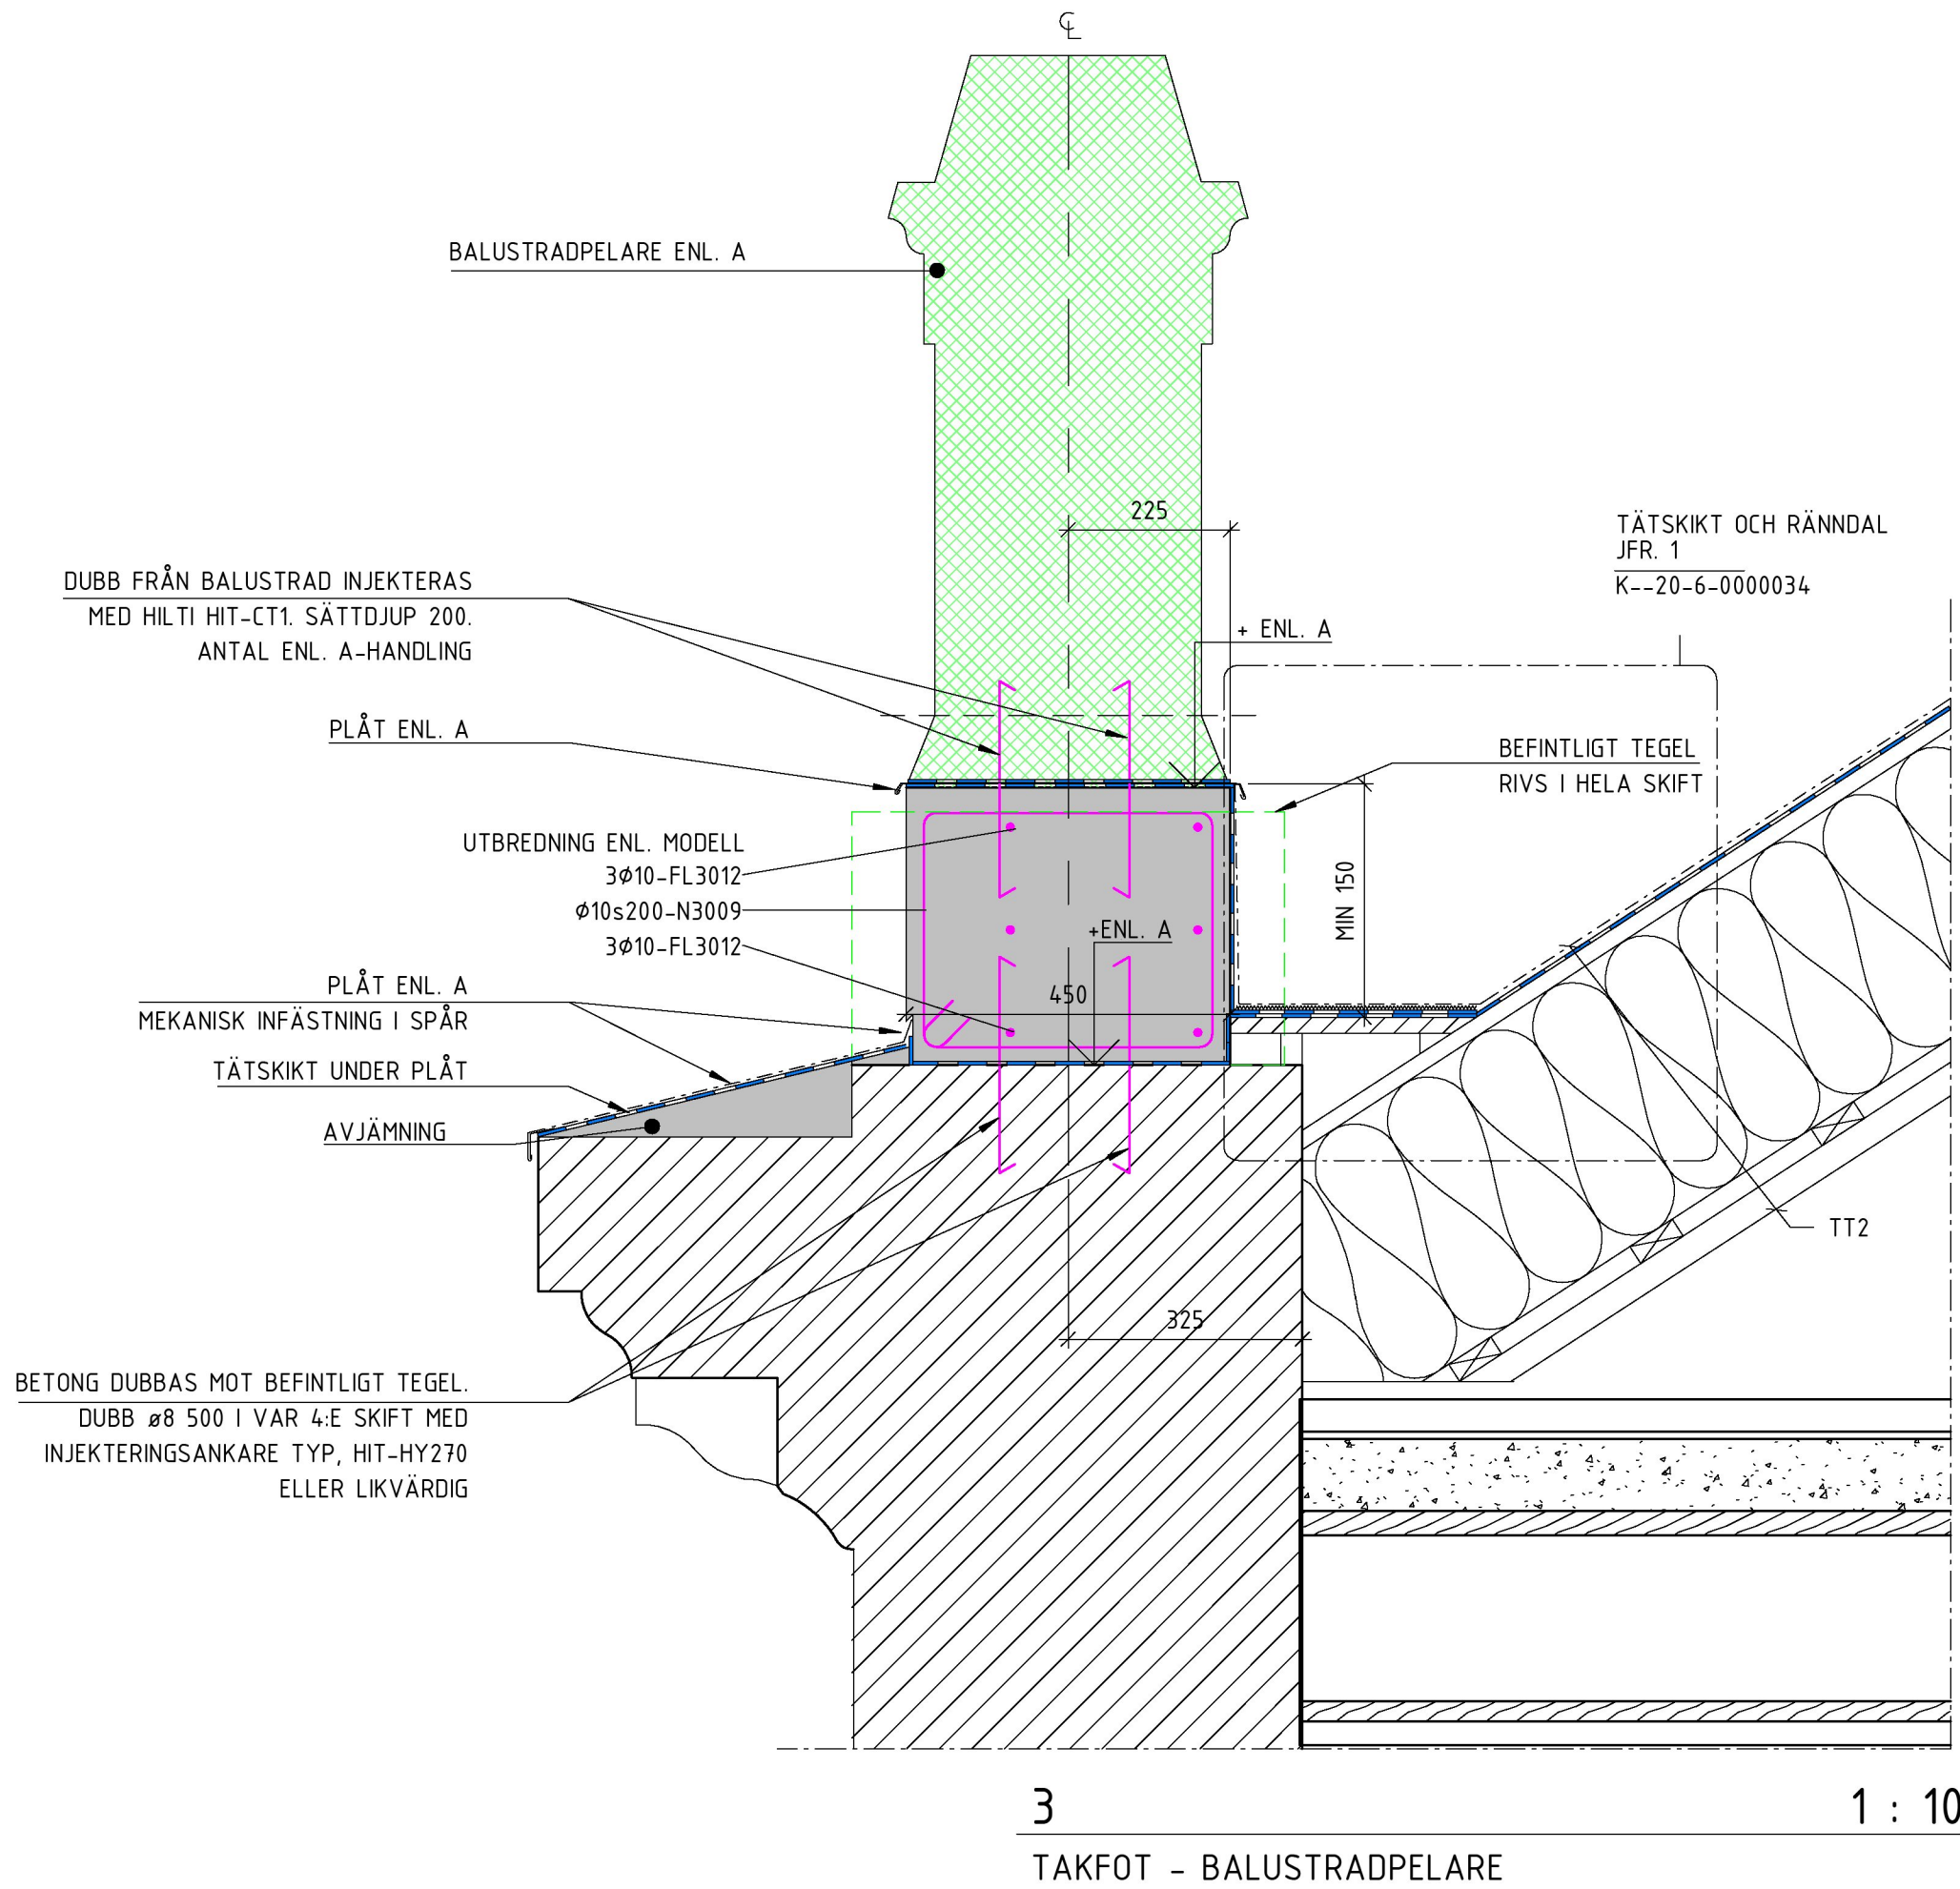

## FÖRKLARINGAR

RITNINGEN ÄR UPPRÄTTAD UTFRÅN STUDIER AV ÄLDRE RITNINGAR SAMT UPPMÄTNINGAR PÅ PLATS. AVVIKELSER KAN FÖREKOMMA.

## FÖRESKRIFTER

DÅR ANNAT EJ ANGES SE: ALLMÄNNA FÖRESKRIFTER K--20-0-0000000&K--20-0-0000000

MÅTT ÄR NOMINELLA OCH SKALL KONTROLLERAS PÅ PLATS

## HÄNVISNINGAR

YVT/VT SE: K--20-0-0000002  
BGT SE: K--20-0-0000003  
GT SE: K--20-0-0000004  
TT/BTT SE: K--20-0-0000005  
ARMERINGSSPEC. SE: AF-XX


EJ BYGGHANDLING

ENDAST DELENTPREPARATER SOM SKICKATS I BYGGHANDLINGSPM GÄLLER SOM BYGGHANDLING, GÄLLER BÅDE I MODELL OCH PÅ RITNING.

A	DE03,04,06,11,12,13,16,26,49,52,56-K-P M02	2020-11-10	EE
BET	ÄNDRING AVSER	DATUM	SIGN

## BYGGHANDLING

# VASAKRONAN

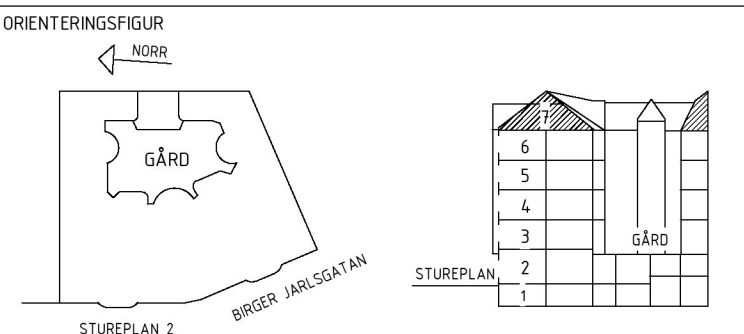

VASAKRONANS PROJEKTNUMMER	SPERLINGENS BACKE 45		
1411900007	KONTORSFASTIGHET		
A	WINGÅRÖH ARKITEKTKONTOR AB	T:	010-788 10 00
BR	BRIAB	T:	08-410 102 50
E	TYRÉNS AB	T:	010-452 20 00
(K)	LOOSTRÖM	T:	08-755 11 60
SP	CONVISE STOCKHOLM AB	T:	08-400 297 50
S	ÄF-INFRASTRUCTURE AB	T:	010-505 00 00
V	ÄF-INFRASTRUCTURE AB	T:	010-505 00 00
W	ÄF-INFRASTRUCTURE AB	T:	010-505 00 00
-	-	T:	
C	SWECO	T:	08-695 60 00
INGÅENDE DELENTPREPARATER DE16, DE26,			
UPPDRAG NR	RITAD/KONSTR AV	HANDLÄGGARE	
2018094	OK	E. EHRENBORG	
DATUM	ANSVARIG	FASTIGHET/KST	BYGGNAD
2020-10-02	P. KÄLLERED	14119	001

## TAKDETALJER - BALUSTRAD

SKALA	NUMMER	REV
1:10	K--20-6-0000034	A

ORIGINALFORMAT: A1

