

FÖRKLARINGAR

RITNINGEN ÄR UPPRÄTTAD UTFRÅN STUDIER AV ÄLDRE RITNINGAR SAMT UPPMÄTNINGAR PÅ PLATS. AVVIKELSER KAN FÖREKOMMA.

FÖRESKRIFTER

DÄR ANNAT EJ ANGES SE:
ALLMÄNNA FÖRESKRIFTER K--20-0-0000000&K--20-0-0000000

MÄTT ÄR NOMINELLA OCH SKALL KONTROLLERAS PÅ PLATS

HÄNVISNINGAR

YVT/VT SE: K--20-0-0000002
BGT SE: K--20-0-0000003
GT SE: K--20-0-0000004
TT/BTT SE: K--20-0-0000005
ARMERINGSSPEC. SE: AF-XX


 EJ BYGGHANDLING

ENDAST DELENTREPRENADER SOM SKICKATS I BYGGHANDLINGS-PM GÄLLER SOM BYGGHANDLING, GÄLLER BÅDE I MODELL OCH PÅ RITNING.

A	DE03,04,06,11,12,13,16,26,49,52,56-K-P M02	2020-11-10	EE
BET	ÄNDRING AVSER	DATUM	SIGN

BYGGHANDLING

VASAKRONAN

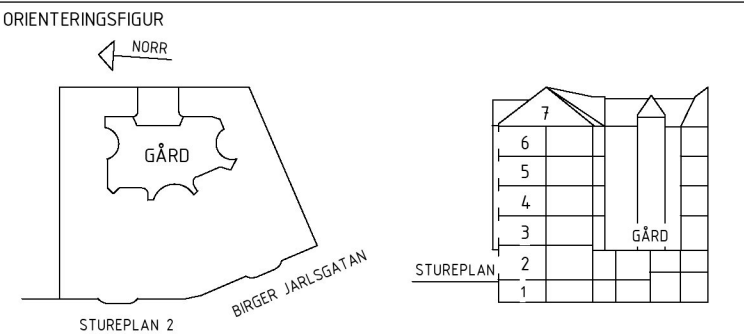


VASKRONANS PROJEKTNUMMER	SPERLINGENS BACKE 45		
1411900007	KONTORSFASTIGHET		
A	WINGÅRDH ARKITEKTKONTOR AB	T: 010-788 10 00	
BR	BRIAB	T: 08-410 102 50	
E	TYRÉNS AB	T: 010-452 20 00	
(K)	LOOSTRÖM	T: 08-755 11 60	
SP	CONVISE STOCKHOLM AB	T: 08-400 297 50	
S	ÄF-INFRASTRUCTURE AB	T: 010-505 00 00	
V	ÄF-INFRASTRUCTURE AB	T: 010-505 00 00	
W	ÄF-INFRASTRUCTURE AB	T: 010-505 00 00	
-	-	T:	
C	SWECO	T: 08-695 60 00	
INGÅENDE DELENTREPRENADER DE16,			
UPPDRAG NR	RITAD/KONSTR AV	HANDLÄGGARE	
2018094	EE	E EHRENBURG	
DATUM	ANSVARIG	FASTIGHET/KST	BYGGNAD
2020-10-02	P.KÄLLERED	14119	1

DETALJER

SKALA	NUMMER	REV
1:10	K--20-6-0000037	A

ORIGINALFORMAT: A1


IFALL UTKRAGNING ÄR MINDRE
ÄN 100mm SE DETALJ 2 / K--20-6-0000037

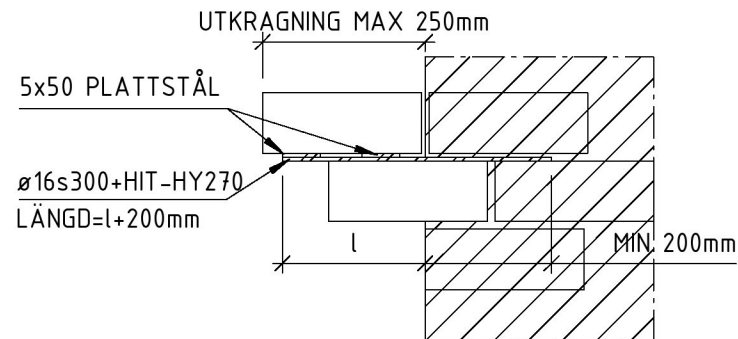

ORNAMENTERINGS PLACERING
OCH UTBREDDNING ENLIGT A.

1
DETALJ UTKRAGNING TEGEL 1 : 10


IFALL UTKRAGNING ÄR STÖRRE
ÄN 100mm SE DETALJ 1 / K--20-6-0000037

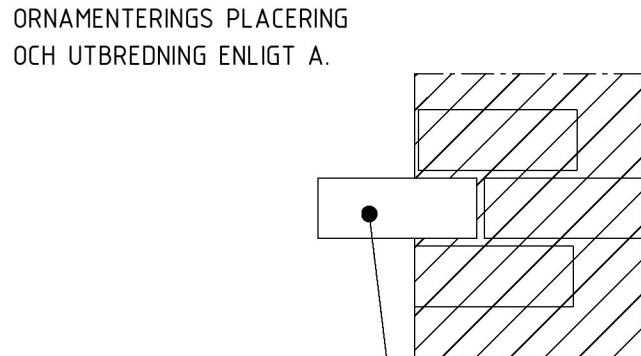


ORNAMENTERINGS PLACERING
OCH UTBREDDNING ENLIGT A.

BEFINTLIG TEGELSTEN PLOCKAS
UT OCH ERSÄTTS MED NY
UTSTICKANDE TEGELSTEN I BRUK.

2
DETALJ UTKRAGNING TEGEL 1 : 10

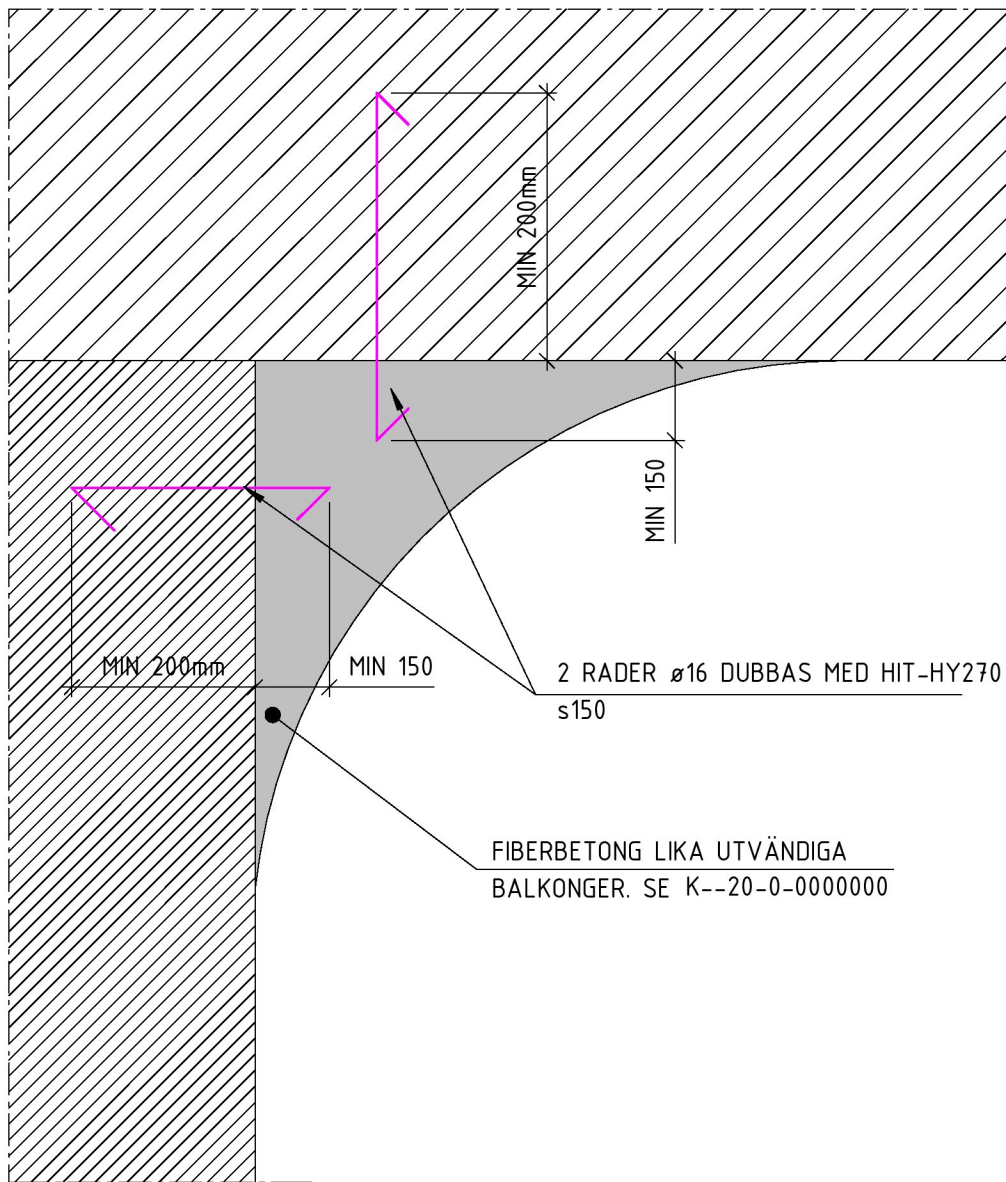

3
DETALJ INFÄSTNING BETONGHÖRN 1 : 10

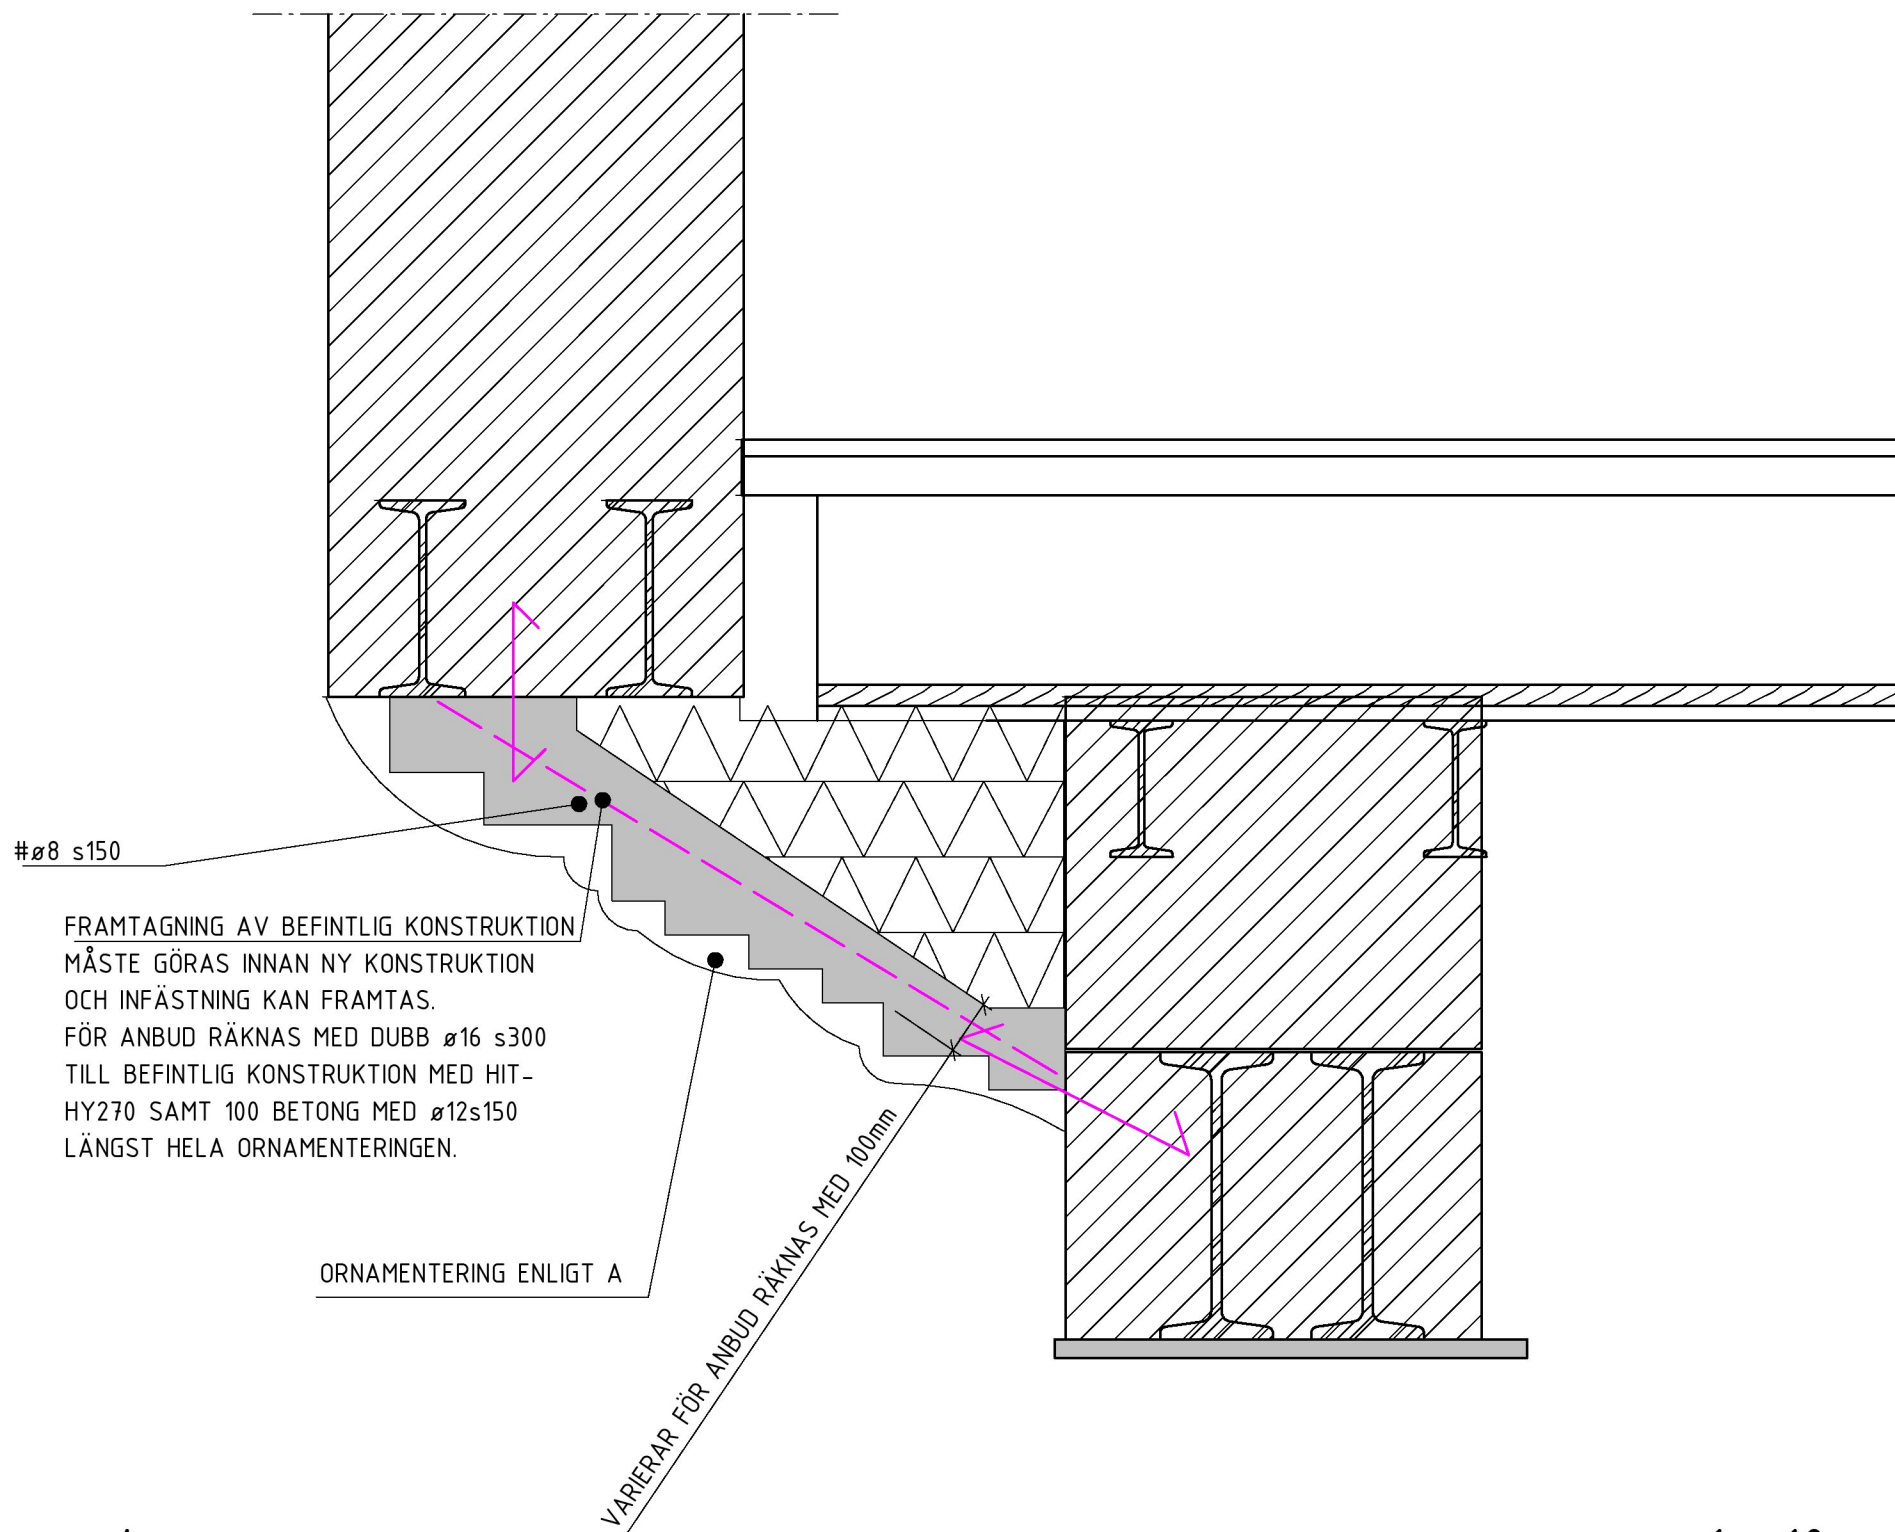

4
DETALJ-INFÄSTNING ORNAMENTERING UNDER BURSPRÅK 1 : 10

