

FÖRKLARINGAR

RITNINGEN ÄR UPPRÄTTAD UTFRÅN STUDIER AV ÄLDRE RITNINGAR SAMT UPPMÄTNINGAR PÅ PLATS AVVÄXELER KAN FÖREKOMMA  
RITNING SKALL SKRIVAS UT I FÄRG.  
BEFINTLIGA HÅLTÄGNINGAR I KONSTRUKTIVA VÄGGAR SÄTTIS IGEN ENLIGT DETALJ.  
FÖR B=400 mm: 1 / K--20-6-0000003  
FÖR B=400 mm: 3 / K--20-6-0000003

- 1 NY ÖPPNING OCH NY AVVÄXLING. BJÄLKLAG UNDER ÖPPNING ENLIGT DETALJ. 9 / K--20-6-0000001
- 2 BREDDNING AV BEFINTLIG ÖPPNING. SCHEMATISK PLACERING I MODELL. BEF. AVVÄXLING LOKALISERAS FÖR ATT AVGÖRA HÖJD PÅ NY AVVÄXLING. NY AVVÄXLING PLACERAS OVAN BEF. EVENTUELLA HÅL VID UPPLAG FÖR AVVÄXLING GÅTIS IGEN/FYLLS IGEN MED BRUK. BJÄLKLAG UNDER BREDDNING AV ÖPPNING ENLIGT DETALJ. 9 / K--20-6-0000001
- 3 KONSTRUKTIV IGENSÄTTNING AV BEFINTLIG ÖPPNING ENLIGT DETALJ. 9 / K--20-6-0000003
- 4 NY ÖPPNING MED RUNDAD L-PROFILER ENLIGT DETALJ. 1 / K--20-6-0000004
- 5 HÅLTÄGNING PLACERAS MELLAN STÅLBALKAR & BJÄLKLAG
- 6 HÅLTÄGNING PLACERAS MELLAN STÅLBALKAR & BJÄLKLAG  
FÖR BG71 SE DETALJ. 6 / K--20-6-0000003  
FÖR GT14, BG75, BG74, GT14, BG75, BG72, BG73, BG71, BG78 SE DETALJ. 7 / K--20-6-0000003
- 7 NY HÅLTÄGNING I VÄGG SOM PLACERAS MELLAN BEFINTLIGA TRÄBJÄLKLAG. LAGET PÅ HÅLTÄGNING ÄR ANPASSNINGSBART
- 8 NY HÅLTÄGNING I VÄGG MED NY AVVÄXLING VID L-PROFIL SE DETALJ. 1 / K--20-6-0000001  
VID HEA-BALKAR SE DETALJ. 2 / K--20-6-0000001
- 9 NY HÅLTÄGNING I VÄGG UTAN AVVÄXLING
- 10 HÅLTÄGNING PLACERAS MELLAN STÅLBALKAR & BJÄLKLAG SE DETALJ. 9 / K--20-6-0000003
- 11 HÅLTÄGNING I TVÅ NIVÅER. SE DETALJ. 9 / K--20-6-0000004
- 12 HÅLTÄGNING I TVÅ NIVÅER FÖR GT13 SE DETALJ. 10 / K--20-6-0000003  
FÖR BG71, BG78 SE DETALJ. 9 / K--20-6-0000008
- 13 SPÄRRANNA I BJÄLKLAG SE DETALJ. 12 / K--20-6-0000003
- 14 ELRÖR I BJÄLKLAG FÖR GT13 SE DETALJ. 13 / K--20-6-0000003  
FÖR BG71, BG78 SE DETALJ. 10 / K--20-6-0000008
- 15 HÅLTÄGNING UNDER ÖPPNING SE DETALJ. 8 / K--20-6-0000004  
VID UTSÄTTNING AV HÅLTÄGNINGAR GENOM VÄGG SKA A-RITNING OCH BEFINTLIG STUKATUR BEAKTAS. MÅTT KAN BEHÖVAS JUSTERAS UPP TILL 50mm

FÖRESKRIFTER

DÄR ANNAT EJ ANGES SE:  
ALLMÄNNA FÖRESKRIFTER K--20-6-0-0000000 & K--20-6-0-0000001

SAMTLIGA SCHANT SKALL SÄTTAS IGEN TILL E60

MÅTT ÄR NOMINELLA OCH SKALL KONTROLLERAS PÅ PLATS

HÄNVISNINGAR

YVT/VT SE: K--20-8-0000002  
BGT SE: K--20-8-0000003  
GT SE: K--20-8-0000004  
TT/BTT SE: K--20-8-0000005

EJ BYGGHÄNDLING


ENDAST DELENTREPRENANDER SOM SIECKATS I BYGGHÄNDLINGEN-PM GÄLLER SOM BYGGHÄNDLING, GÄLLER BÅDE I MODELL OCH PÅ RITNING

D	DE03.04.06.11.12.16.26.53.56-K-PM06	2023-07-02	MR
C	DE03.04.06.11.12.16.26.56-K-PM04	2023-02-05	MR
B	DE03.04.06.11.12.13.16.26.49.52.56-K-P-M02	2020-11-30	EE

A	DE03.04.12.13-K-PM01	2020-10-16	EE
BET	ÄNDRING AVSEER	DATUM	SKÖ

BYGGHÄNDLING

VASAKRONAN

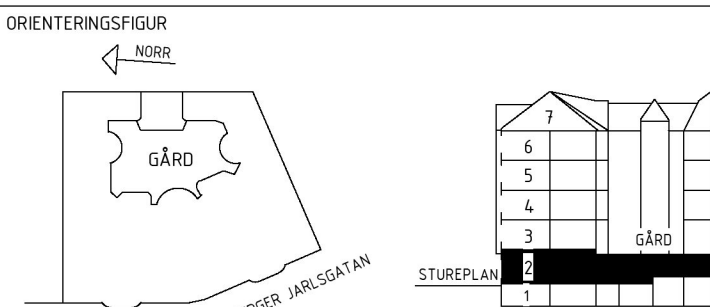

VASAKRONAN

SPERLINGENS BACKE 45

KONTORSFASTIGHET

14.11900007

WINGÄRCH ARKITEKTKONTOR AB

BR BRIB AB

E TYRÉN AB

LOOSTRÖM

SP CONVERSE STOCKHOLM AB

S ÄF-INFRASTRUCTURE AB

V ÄF-INFRASTRUCTURE AB

ÄF-INFRASTRUCTURE AB

-

C SWECO

INJÄNDRING DELENTREPRENANDER

DE03, DE04, DE06, DE11, DE12, DE16, DE19, DE56,

UPPRÄG NR

2018094

2020-05-08

SKALA

1:50

NUMMER

K--20-1-0002000

HEJ

D

ORIGINALFORMAT: A0

BÖP 2

SKALA

1:50

NUMMER

K--20-1-0002000

HEJ

D

ORIGINALFORMAT: A0