

FÖRKLARINGAR

RITNINGEN ÄR UPPRÄTTAD UTFRÅN STUDIER AV ÄLDRE RITNINGAR SAMT UPPMÄTNINGAR PÅ PLATS AVVÄXELER KAN FÖREKOMMA  
RITNING SKALL SKRIVAS UT I FÄRG.  
BEFINTLIGA HÅLTAGNINGAR I KONSTRUKTIVA VÄGGAR SÄTTIS IGEN ENLIGT DETALJ.  
FÖR B=400 mm: 1 / K--20-6-0000003  
FÖR B=400 mm: 3 / K--20-6-0000003

- 1 NY ÖPPNING OCH NY AVVÄXLING. BJÄLKLAG UNDER ÖPPNING ENLIGT DETALJ. 9 / K--20-6-0000001
  - 2 BREDDNING AV BEFINTLIG ÖPPNING SCHEMATISK PLACERING I MODELL. BEF. AVVÄXLING LOKALISERAS FÖR ATT AVGÖRA HÖJD PÅ NY AVVÄXLING. NY AVVÄXLING PLACERAS OVAN BEF. EVENTUELLA HÅL VID UPPLAG FÖR AVVÄXLING GÅTIS IGEN/FYLLS IGEN MED BRUK. BJÄLKLAG UNDER BREDDNING AV ÖPPNING ENLIGT DETALJ. 9 / K--20-6-0000001
  - 3 KONSTRUKTIV IGENSÄTTNING AV BEFINTLIG ÖPPNING ENLIGT DETALJ. 1 / K--20-6-0000003
  - 4 NY ÖPPNING MED RUNDAD L-PROFILER ENLIGT DETALJ. 1 / K--20-6-0000004
  - 5 HÅLTAGNING PLACERAS MELLAN STÅLBALKAR & BJÄLKLAG.
  - 6 HÅLTAGNING PLACERAS MELLAN STÅLBALKAR & BJÄLKLAG. FÖR BGT1 SE DETALJ. 6 / K--20-6-0000003 FÖR GT14, GT15, BGT14, GT14, BGT15, BGT12, BGT13, BGT17, BGT18 SE DETALJ. 7 / K--20-6-0000003
  - 7 NY HÅLTAGNING I VÄGG SOM PLACERAS MELLAN BEFINTLIGA TRÄBJÄLKLAG. LAGET PÅ HÅLTAGNING ÄR ANPASSNINGSGÄRST.
  - 8 NY HÅLTAGNING I VÄGG MED NY AVVÄXLING VID L-PROFIL SE DETALJ. 1 / K--20-6-0000001 VID HEA-BALKAR SE DETALJ. 2 / K--20-6-0000001
  - 9 NY HÅLTAGNING I VÄGG UTAN AVVÄXLING.
  - 10 HÅLTAGNING PLACERAS MELLAN STÅLBALKAR & BJÄLKLAG. SE DETALJ. 9 / K--20-6-0000003
  - 11 HÅLTAGNING I TVÅ NIVÅER. SE DETALJ. 9 / K--20-6-0000004
  - 12 HÅLTAGNING I TVÅ NIVÅER FÖR GT13 SE DETALJ. 10 / K--20-6-0000003 FÖR BGT17, BGT18 SE DETALJ. 9 / K--20-6-0000008
  - 13 SPÄRRÄNNAN I BJÄLKLAG. SE DETALJ. 12 / K--20-6-0000003
  - 14 ELRÖR I BJÄLKLAG FÖR GT13 SE DETALJ. 13 / K--20-6-0000003 FÖR BGT17, BGT18 SE DETALJ. 10 / K--20-6-0000008
  - 15 HÅLTAGNING UNDER ÖPPNING SE DETALJ. 8 / K--20-6-0000004
- VID UTSÄTTNING AV HÅLTAGNINGAR GENOM VÄGG SKA A-RITNING OCH BEFINTLIG STUKATUR BEAKTAS. MÅTT KAN BEHÖVAS JUSTERAS UPP TILL 50mm

FÖRESKRIFTER

DÄR ANNAT EJ ANGES SE:  
ALLMÄNNA FÖRESKRIFTER K--20-0-0000000 & K--20-0-0000001

SAMTLIGA SAKHÄKT SKALL SÄTTAS IGEN TILL EIO

MÅTT ÄR NOMINELLA OCH SKALL KONTROLLERAS PÅ PLATS

HÄNVISNINGAR

YVT/VT SE: K--20-0-0000002  
BGT SE: K--20-0-0000003  
GT SE: K--20-0-0000004  
TT/BTT SE: K--20-0-0000005


EJ BYGGHANDLING

ENDAST DELENTREPRENADER SOM SHEKATS I BYGGHANDLINGEN-PM GÄLLER SOM BYGGHANDLING, GÄLLER BÅDE I MODELL OCH PÅ RITNING

D	DE03.04.06.11.12.16.26.53.56-K-PM06	2021-07-07	MR
C	DE03.04.06.11.12.16.26.53.56-K-PM04	2021-02-05	MR
B	DE03.04.06.11.12.13.16.26.49.52.56-K-P-M02	2020-11-10	EE
A	DE03.04.12.13-K-PM01	2020-10-16	EE
BET	ÄNDRING AVSEER	DATUM	SKÖT

BYGGHANDLING

VASAKRONAN

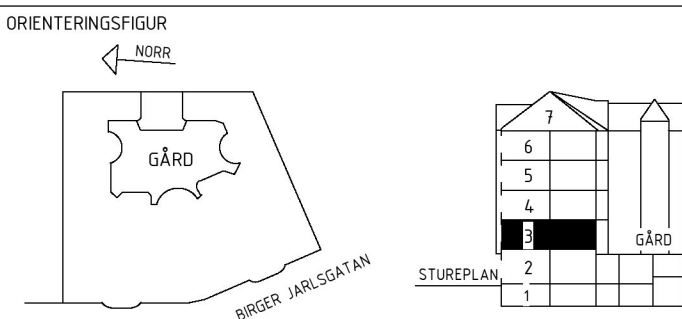

VASAKRONANS PROJEKTNAMN

SPERLINGENS BACKE 45

KONTORSFASTIGHET

14.11900007

A WINGÄRSH ARKITEKTKONTOR AB T: 010-788 10 00

BR BRIBAB T: 08-410 102 50

E TYRÉNS AB T: 010-452 20 00

LOOSTRÖM T: 08-755 11 60

SP CONWISE STOCKHOLM AB T: 08-400 297 50

S ÅF-INFRASTRUCTURE AB T: 010-505 00 00

V ÅF-INFRASTRUCTURE AB T: 010-505 00 00

W ÅF-INFRASTRUCTURE AB T: 010-505 00 00

- T: -

C SWECO T: 08-695 60 00

INJÄNDE DELENTREPRENADER DE03, DE04, DE06, DE11, DE12, DE16, DE49, DE52, DE56,

UPPRÄG NR 2018094

STADSKONTORETS AV MR/EE

HÄNDLÄGGARE E. EHRENBURG

DATUM 2020-05-08

ANVÄNDNING P. KÄLLERED 14119

BYGGNAD 001

BÖP 3

SKALA 1:50

NUMMER K--20-1-0003000

REV D

ORIGINALFORMAT: A0