

FÖRKLARINGAR

RITNINGEN ÄR UPPRÄTTAD UTFRÅN STUDIER AV ÄLDRE RITNINGAR SAMT UPPMÄTNINGAR PÅ PLATS AVVÄKSELN KAN FÖREKOMMA.
RITNING SKALL SKRIVAS UT I FÄRG.
BEFINTLIGA HÅLTAGNINGAR I KONSTRUKTIVA VÄGGAR SÄTTIS IGEN ENLIGT DETALJ.
FÖR B-400 mm: 1 / K--20-6-0000003
FÖR B-400 mm: 3 / K--20-6-0000003

- NY ÖPPNING OCH NY AVVÄXLING. BJÄLKLAG UNDER ÖPPNING ENLIGT DETALJ. 9 / K--20-6-0000001
 - BREDDNING AV BEFINTLIG ÖPPNING. SCHEMATISK PLACERING I MODELL. BEF. AVVÄXLING LOKALISERAS FÖR ATT AVGÖRA HÖJD PÅ NY AVVÄXLING. NY AVVÄXLING PLACERAS OVAN BEF. EVENTUELLA HÅL VID UPPLAG FÖR AVVÄXLING. GÅTIS IGEN/FYLLS IGEN MED BRUK. BJÄLKLAG UNDER BREDDNING AV ÖPPNING ENLIGT DETALJ. 9 / K--20-6-0000001
 - KONSTRUKTIV IGENSÄTTNING AV BEFINTLIG ÖPPNING ENLIGT DETALJ. 1 / K--20-6-0000003
 - NY ÖPPNING MED RUNDADA L-PROFILER ENLIGT DETALJ. 1 / K--20-6-0000004
 - HÅLTAGNING PLACERAS MELLAN STÅLBALKAR & BJÄLKLAG.
 - HÅLTAGNING PLACERAS MELLAN STÅLBALKAR & BJÄLKLAG.
FÖR BGT1 SE DETALJ. 6 / K--20-6-0000003
FÖR GT14, GT15, BGT14, GT14, BGT15, BGT12, BGT13, BGT17, BGT18 SE DETALJ. 7 / K--20-6-0000003
 - NY HÅLTAGNING I VÄGG SOM PLACERAS MELLAN BEFINTLIGA TRÄBJÄLKLAG. LAGET PÅ HÅLTAGNING ÄR ANPASSNINGSBART.
 - NY HÅLTAGNING I VÄGG MED NY AVVÄXLING VID L-PROFIL SE DETALJ. 1 / K--20-6-0000001
VID HEA-BALKAR SE DETALJ. 2 / K--20-6-0000001
 - NY HÅLTAGNING I VÄGG UTAN AVVÄXLING.
 - HÅLTAGNING PLACERAS MELLAN STÅLBALKAR & BJÄLKLAG. SE DETALJ. 9 / K--20-6-0000003
 - HÅLTAGNING I TVÅ NIVÅER. SE DETALJ. 9 / K--20-6-0000004
 - HÅLTAGNING I TVÅ NIVÅER FÖR GT13 SE DETALJ. 10 / K--20-6-0000003
FÖR BGT17, BGT18 SE DETALJ. 9 / K--20-6-0000008
 - SPARRANNA I BJÄLKLAG. SE DETALJ. 12 / K--20-6-0000003
 - ELRÖR I BJÄLKLAG FÖR GT13 SE DETALJ. 13 / K--20-6-0000003
FÖR BGT17, BGT18 SE DETALJ. 10 / K--20-6-0000008
 - HÅLTAGNING UNDER ÖPPNING SE DETALJ. 8 / K--20-6-0000004
- VID UTSÄTTNING AV HÅLTAGNINGAR GENOM VÄGG SKA A-RITNING OCH BEFINTLIG STUKATUR BEAKTAS. MÅTT KAN BEHÖVAS JUSTERAS UPP TILL 50mm

FÖRESKRIFTER

DÄR ANNAT EJ ANGES SE:
ALLMÄNNA FÖRESKRIFTER K--20-0-0000000 & K--20-0-0000001

SAMTLIGA SCHAKT SKALL SÄTTAS IGEN TILL E60

MÅTT ÄR NOMINELLA OCH SKALL KONTROLLERAS PÅ PLATS

HÄNVISNINGAR

YVT/VIT SE: K--20-0-0000002
BGT SE: K--20-0-0000003
GT SE: K--20-0-0000004
TT/BTT SE: K--20-0-0000005


EJ BYGGHANDLING

ENDAST ENTREPRENADER SOM SÖKTS I BYGGHANDLINGEN PM GÄLLER SOM BYGGHANDLING. GÄLLER BÅDE I MODELL OCH PÅ RITNING.

D	DE03.04.06.11.12.16.26.53.56-K-PM00	2021.07.02	MR
C	DE03.04.06.11.12.16.26.56-K-PM04	2021.02.05	MR
B	DE03.04.06.11.12.13.16.26.49.52.56-K-PM02	2020.11.30	EE
A	DE03.04.12.13-K-PM01	2020.10.16	EE
BET	ÄNDRING AVSEER	DATUM	SKÖT

BYGGHANDLING

VASAKRONAN

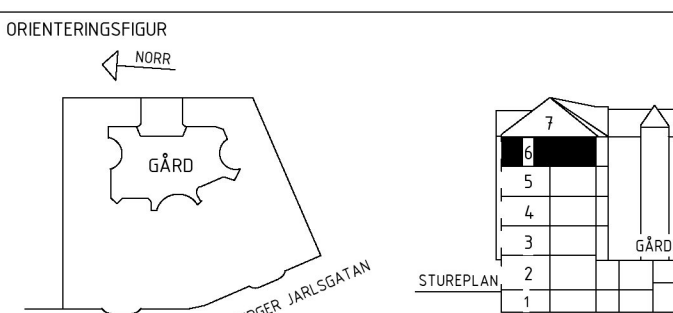

VASAKRONANS PROJEKTNAMN

SPERLINGENS BACKE 45

KONTORSFASTIGHET

14.11900007

A WINGÅRSH ARKITEKTKONTOR AB T: 010-788 10 00

B BRIAB T: 08-410 102 50

E TYRENS AB T: 010-452 20 00

C LOOSTRÖM T: 08-755 11 60

SP CONNIVE STOCKHOLM AB T: 08-400 297 50

S ÅF-INFRASTRUCTURE AB T: 010-505 00 00

V ÅF-INFRASTRUCTURE AB T: 010-505 00 00

W ÅF-INFRASTRUCTURE AB T: 010-505 00 00

- T: -

C SWECO T: 08-695 60 00

INJÄNDE ENTREPRENADER

DE03, DE04, DE06, DE11, DE12, DE16, DE26, DE52,

UPPRÄG NR 2018094

STYCKENOMRÅDE AV MR/EE

HANDLÄGGARE E. EHRENBORG

DATUM 2020-05-08

ANSLAGNING P. KÄLLERED

FASTIGHETSFASTIGHET 14119

BYGGNAD 001

BÖP 6

SKALA 1:50

NUMMER K--20-1-0006000

REV D

ORIGINALFORMAT: A0