Förklaringar

- Nödbelysning
- Utrymningsväg
- Utrymningsväg,Nödbelysning

- EI60
- EW60
- EI30
- EI15
- Dörrklass
- Fönsterklass
- Genomlyst, en sida
- Återrymning, Gångjärnssida
- Återrymning, Anslagssida
- Trycke, Anslagssida
- Trycke, Gångjärnssida
- Split wall
- General information

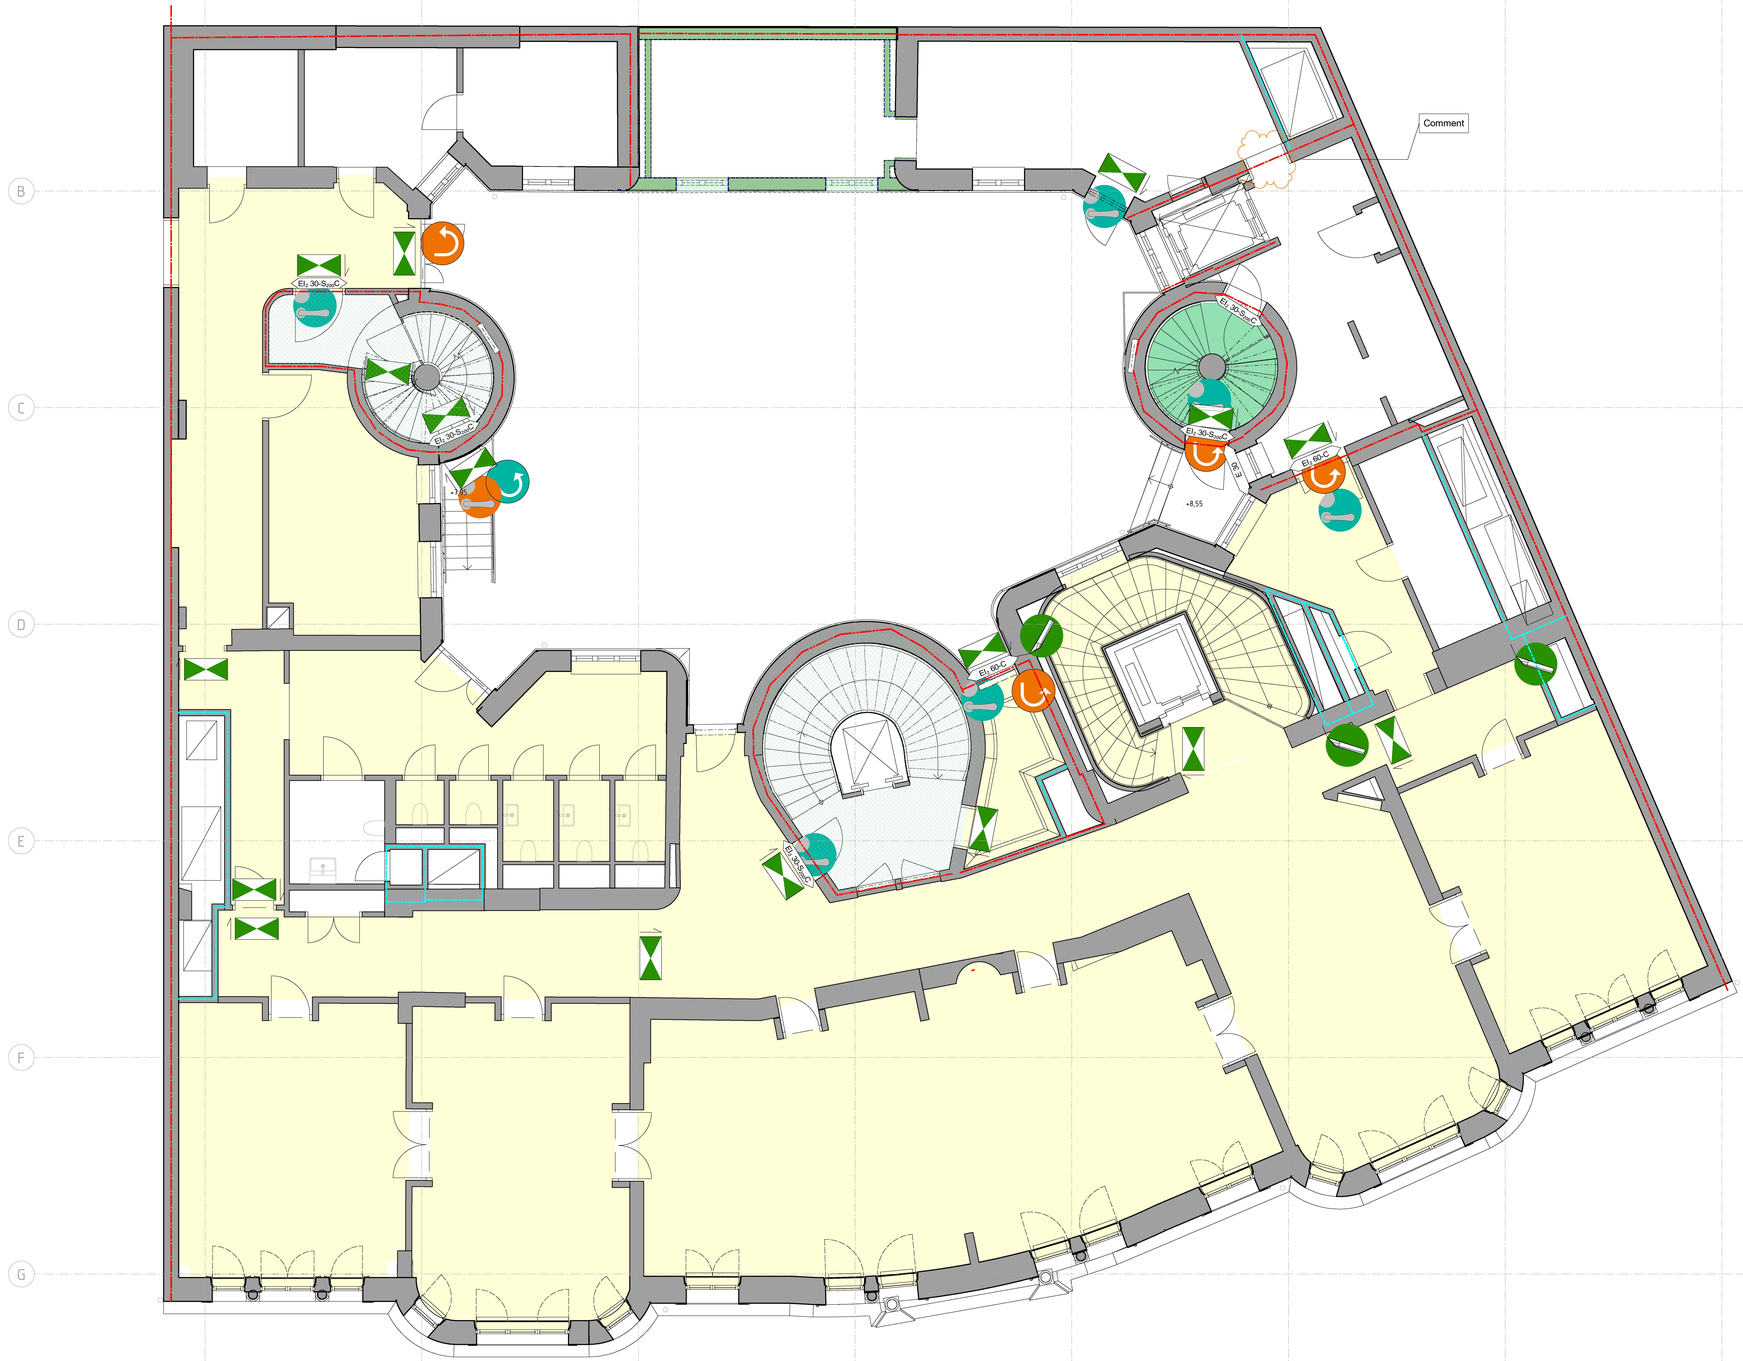

SKALA 150 (A0-format) METER
0 1 2 3 4 5

BET	ÄNDRING AVSER	DATUM	SIGN

BYGGHANDLING

VASAKRONAN

ORIENTERINGSFIGUR

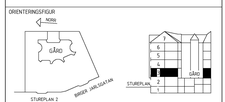

VASAKRONANS PROJEKTNUMMER	SPERLINGENS BACKE 45
14 11900007	KONTORSFASTIGHET

A	WINGÅRDH ARKITEKTKONTOR AB	T: 010-788 10 00
BRIAB	BRIAB	T: 08-410 102 50
E	TYRÉNS AB	T: 010-452 20 00
K	LOOSTRÖM	T: 08-755 11 60
SP	CONVISE STOCKHOLM AB	T: 08-400 297 50
S	ÅF-INFRASTRUCTURE AB	T: 010-505 00 00
V	ÅF-INFRASTRUCTURE AB	T: 010-505 00 00
W	ÅF-INFRASTRUCTURE AB	T: 010-505 00 00
-	-	T:
C	SWECO	T: 08-695 60 00

INGÅENDE DELENTREPRENADER

UPPDRAG NR	RITAD/KONSTR AV	HANDLÄGGARE
-	CE/MS	A ÖSTLUND
DATUM	ANSVARIG	FASTIGHET/KST / BYGGNAD
2020-04-29	P NILSSON	14119 / 001

OMBYGGNADSPROJEKT

Plan 03
BRAND

SKALA	NUMMER	REV
1:50	BR-99-1-0003100	

ORGINALFORMAT: A0

Inkom till Stockholms stadsbyggnadskontor - 2021-09-21, Dnr 2020-04240