




A- A 1: 10

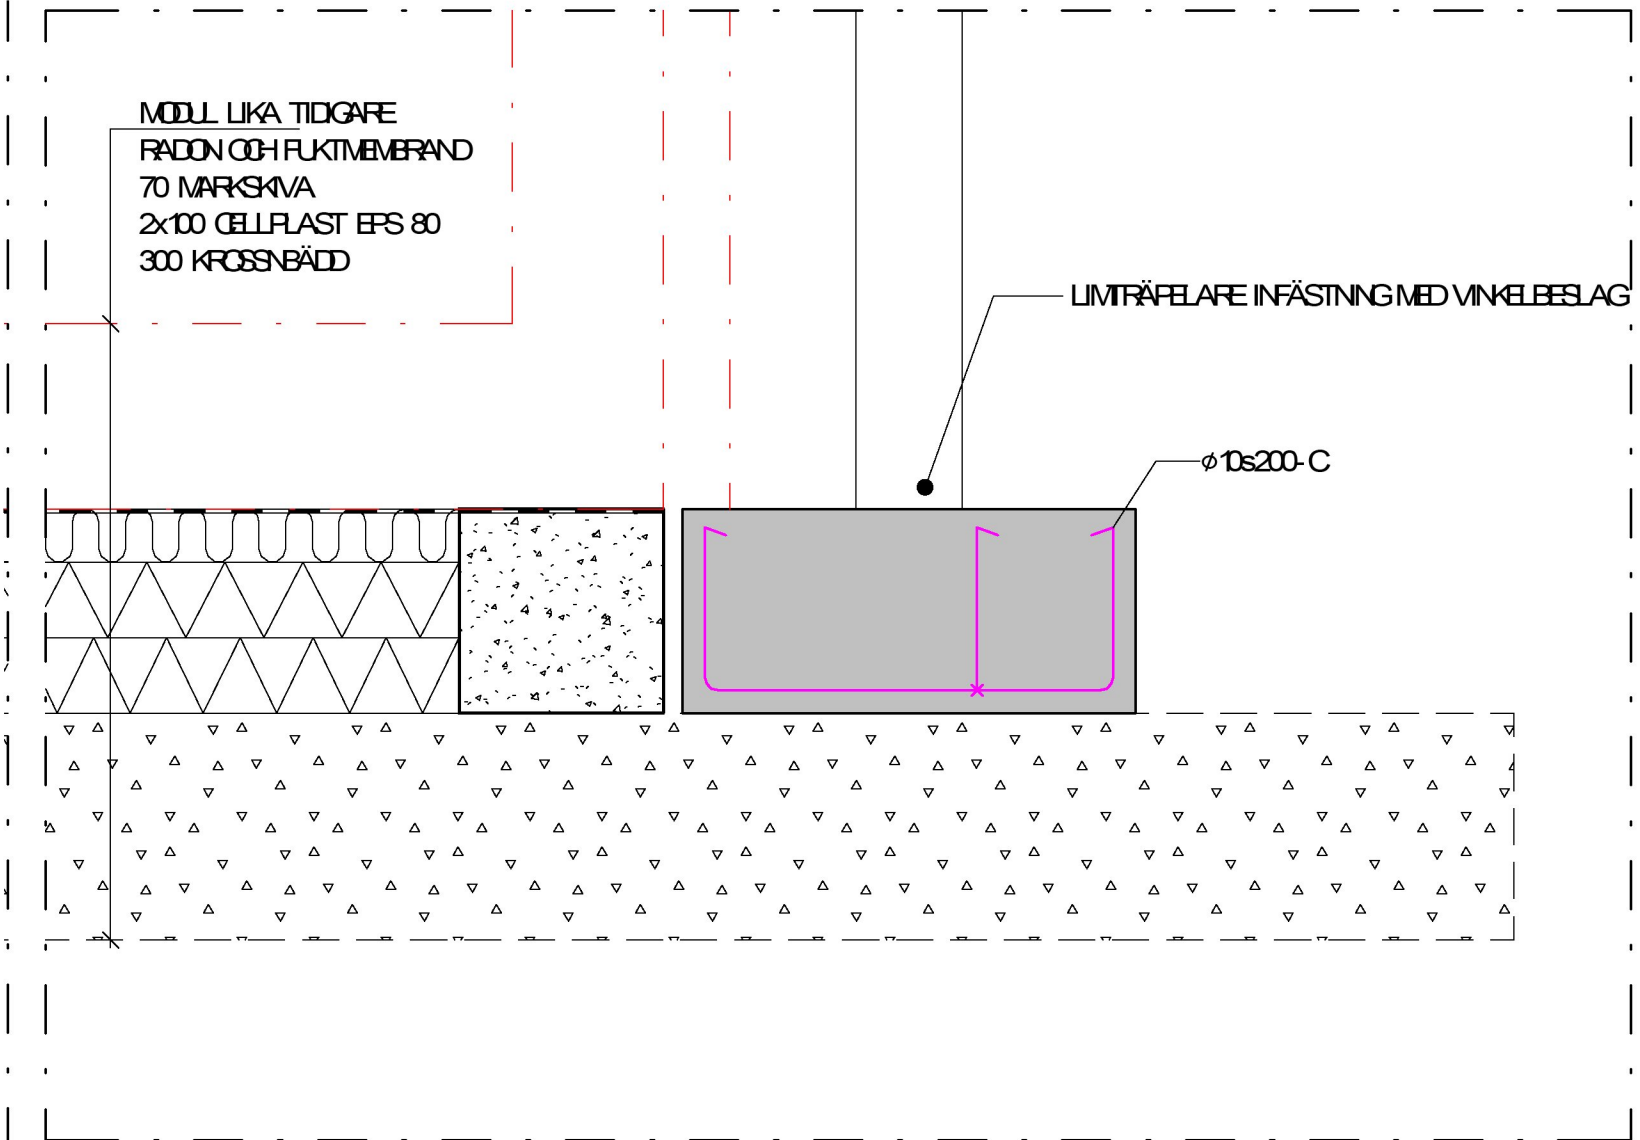


Detail 6
SKALA 1: 10

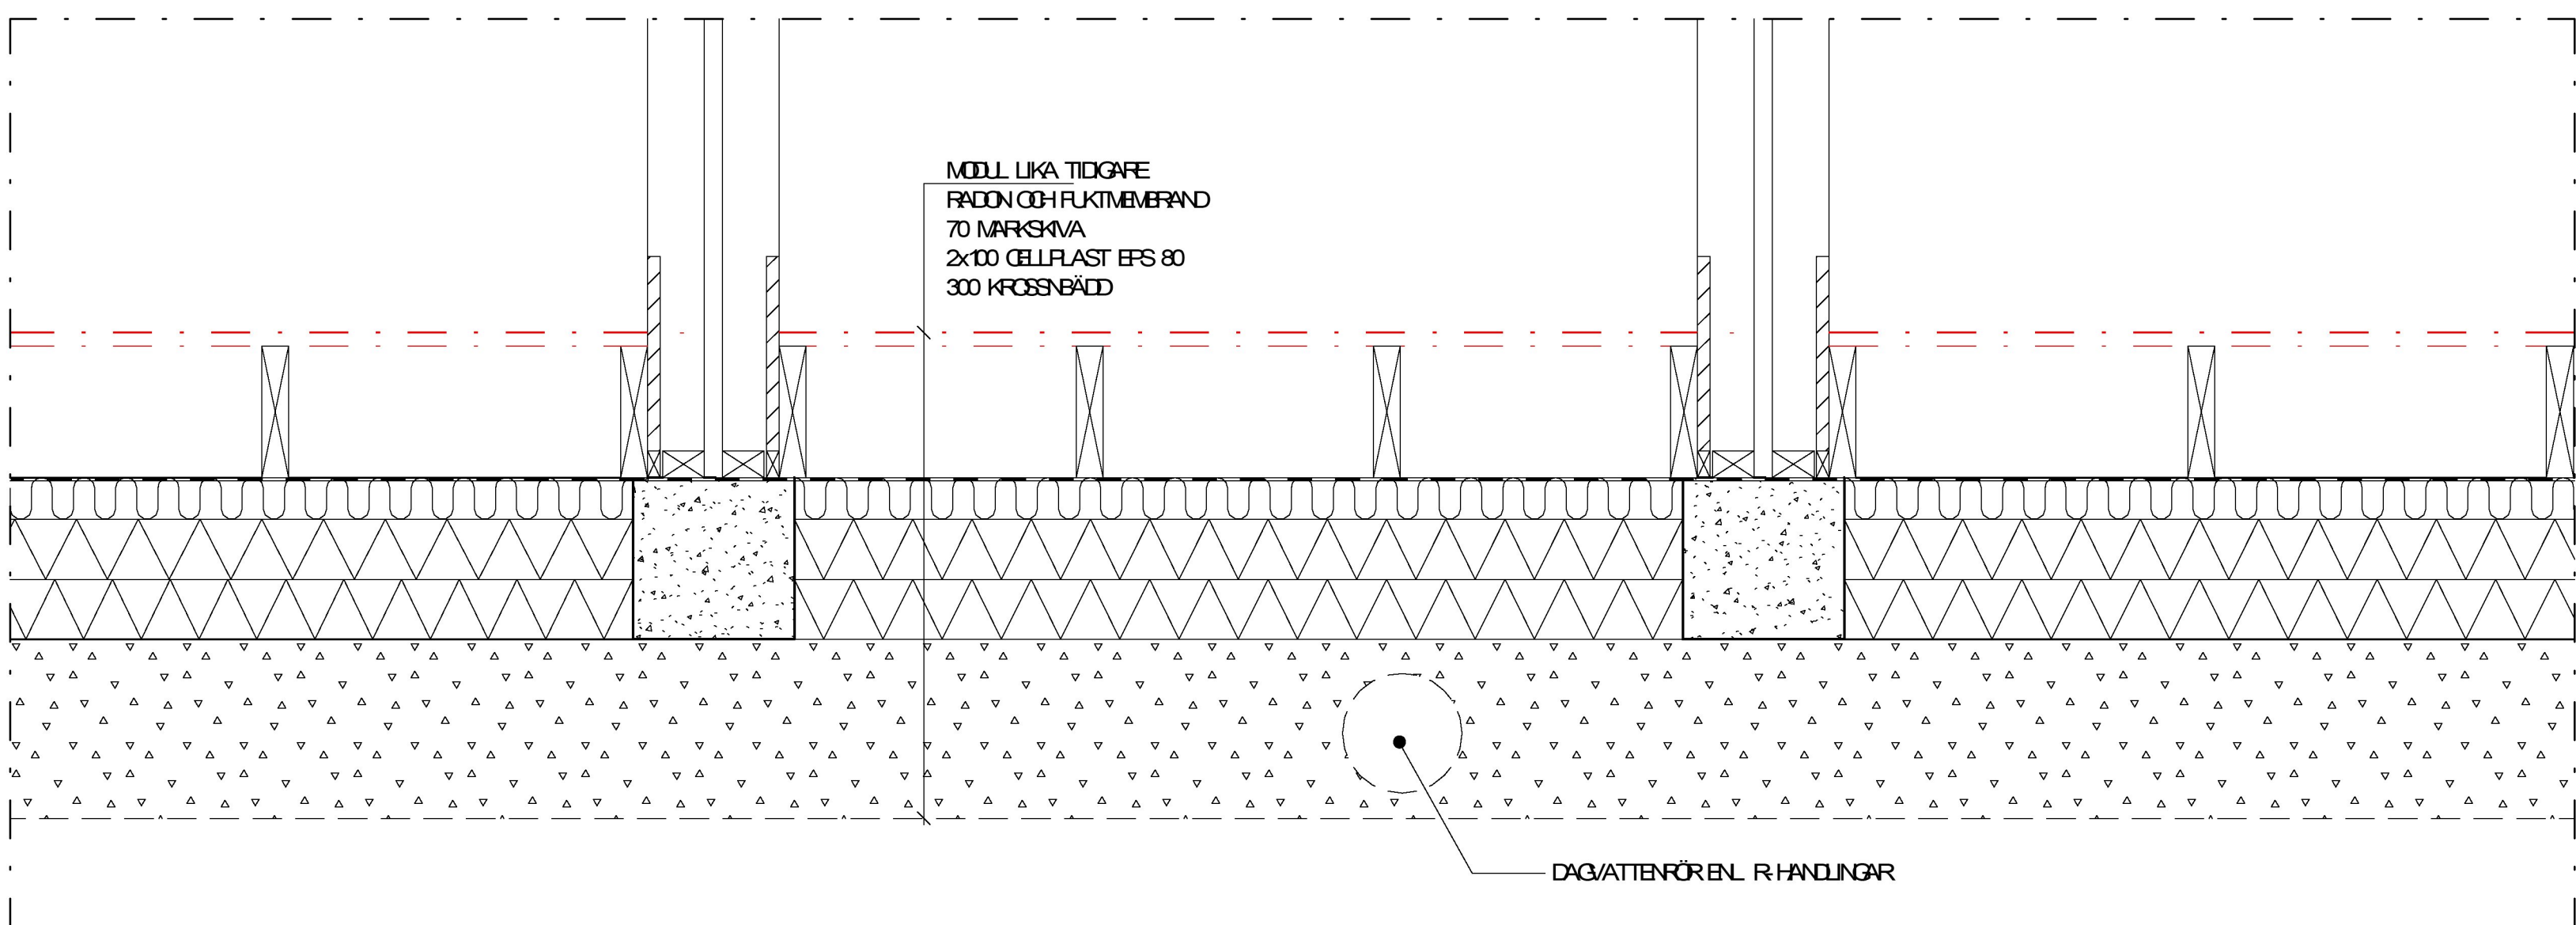

B- B 1: 10

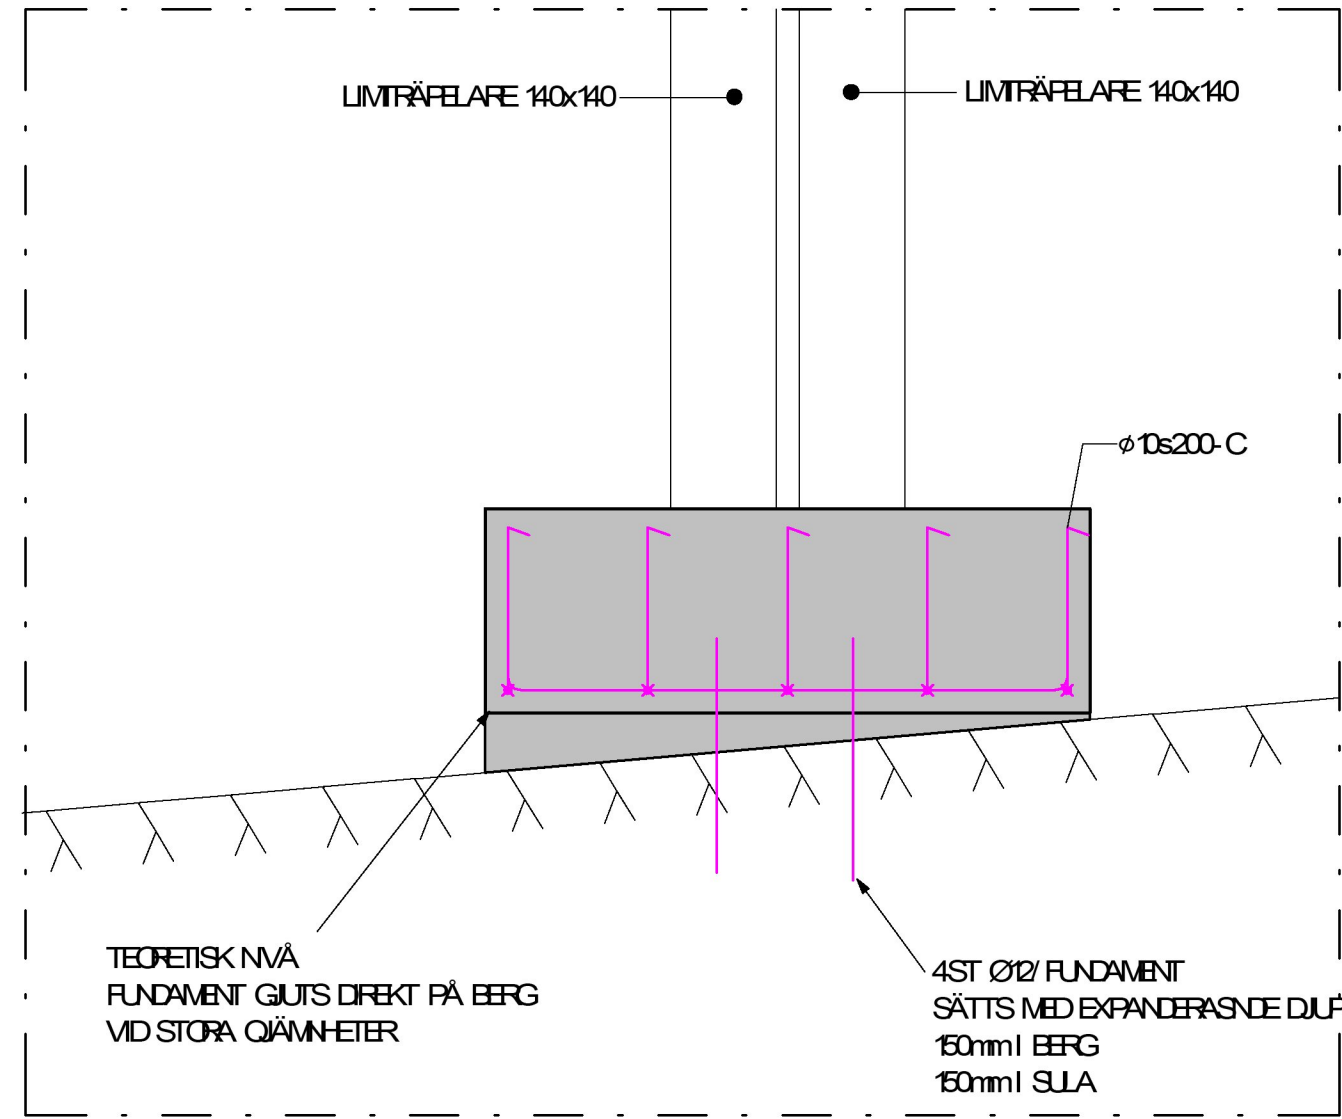

Detail 1
SKALA 1: 10

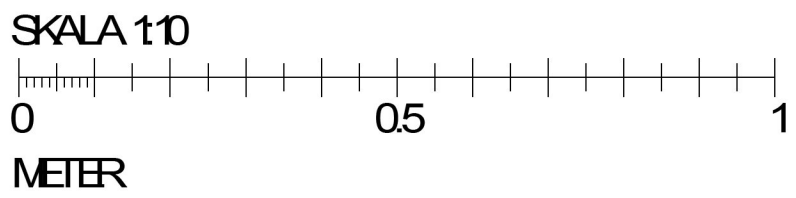

FÖRLÄRNINGAR

FÖRESKRIFTER
SE RTNING

K-00-0-00

HÄMNINGAR
FÖRESKRIFTER

K-00-0-00

BET	ÄNDRINGEN AVSER	DATUM	SIGN
FÖRFÄGNINGSLUNDLAG			
ÖSTERBERGA ÅRSTA 11			
KÄVER & MELLIN BYGGKONSTRUKTION			
A	DETAILJ ARK		
X K	KÄVER & MELLIN AB		
V			
E			
UPPDRAG NR 1602032	RITAD/KONSTR. AV CH	UPPDRAGSLEDARE CH	
DATUM 2021-06-24	ANSVARIG AH		
TILLFÄLLIGA BOSTÄDER GRUNDETALJER			
SKALA A1 1:10 A3 1:20	NUMMER K-15-6-001	BET	