


SKÄRMTAK 1

SKALA 1:50

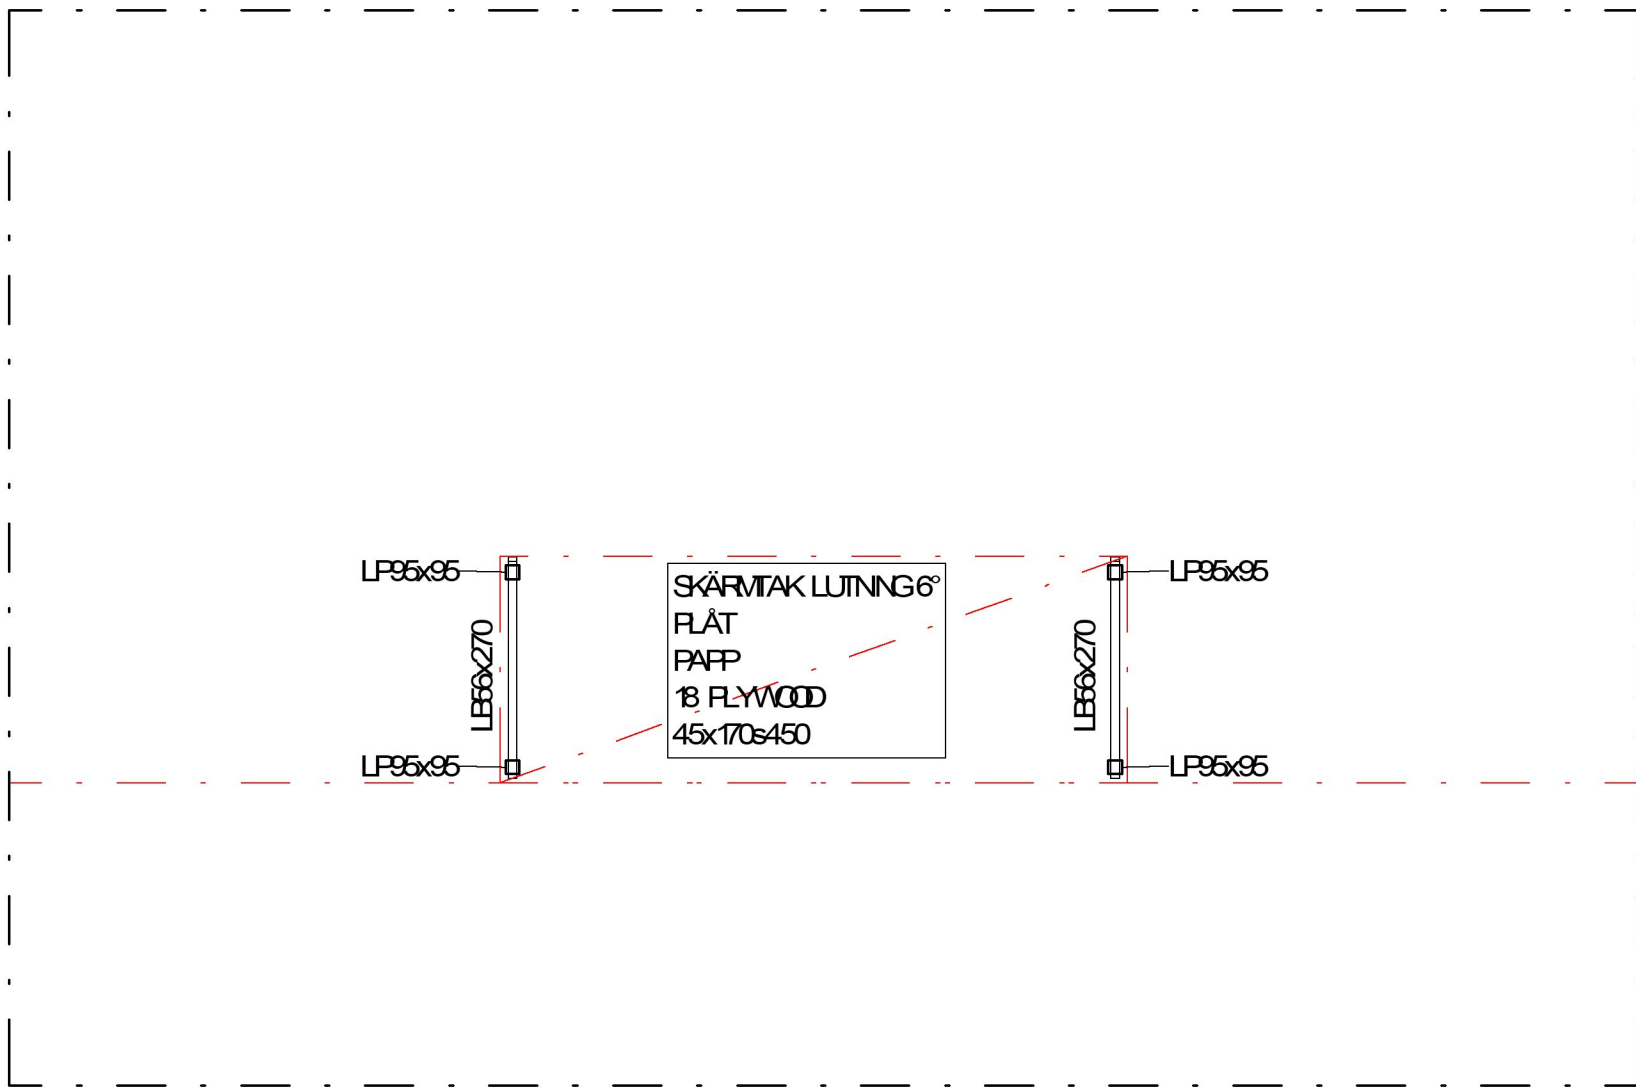

SKÄRMTAK 2

SKALA 1:50

FÖRKLARINGAR

FÖRESKRIFTER

SE RITNING K-00-0-00

HÄNSNINGAR

FÖRESKRIFTER K-00-0-00

BET	ÄNDRINGEN AVSER	DATUM	SIGN
FÖRFÄGNINGSLUNDLAG			
ÖSTERBERGA ÅRSTA 11			
KÅVER & MELLIN BYGGKONSTRUKTION			
A	DETAILJ ARK		
X K	KÅVER & MELLIN AB		
V			
E			
UPPDRAG NR	RITAD/KONSTR. AV	UPPDRAGSLEDARE	
162032	CH	CH	
DATUM	ANSVARIG		
2021-06-24	AH		
TILLFÄLLIGA BOSTÄDER SKÄRMTAK			
SKALA	NUMMER	BET	
A1 1:50 A3 1:100	K-20-1-002		

