




A- A 1: 10

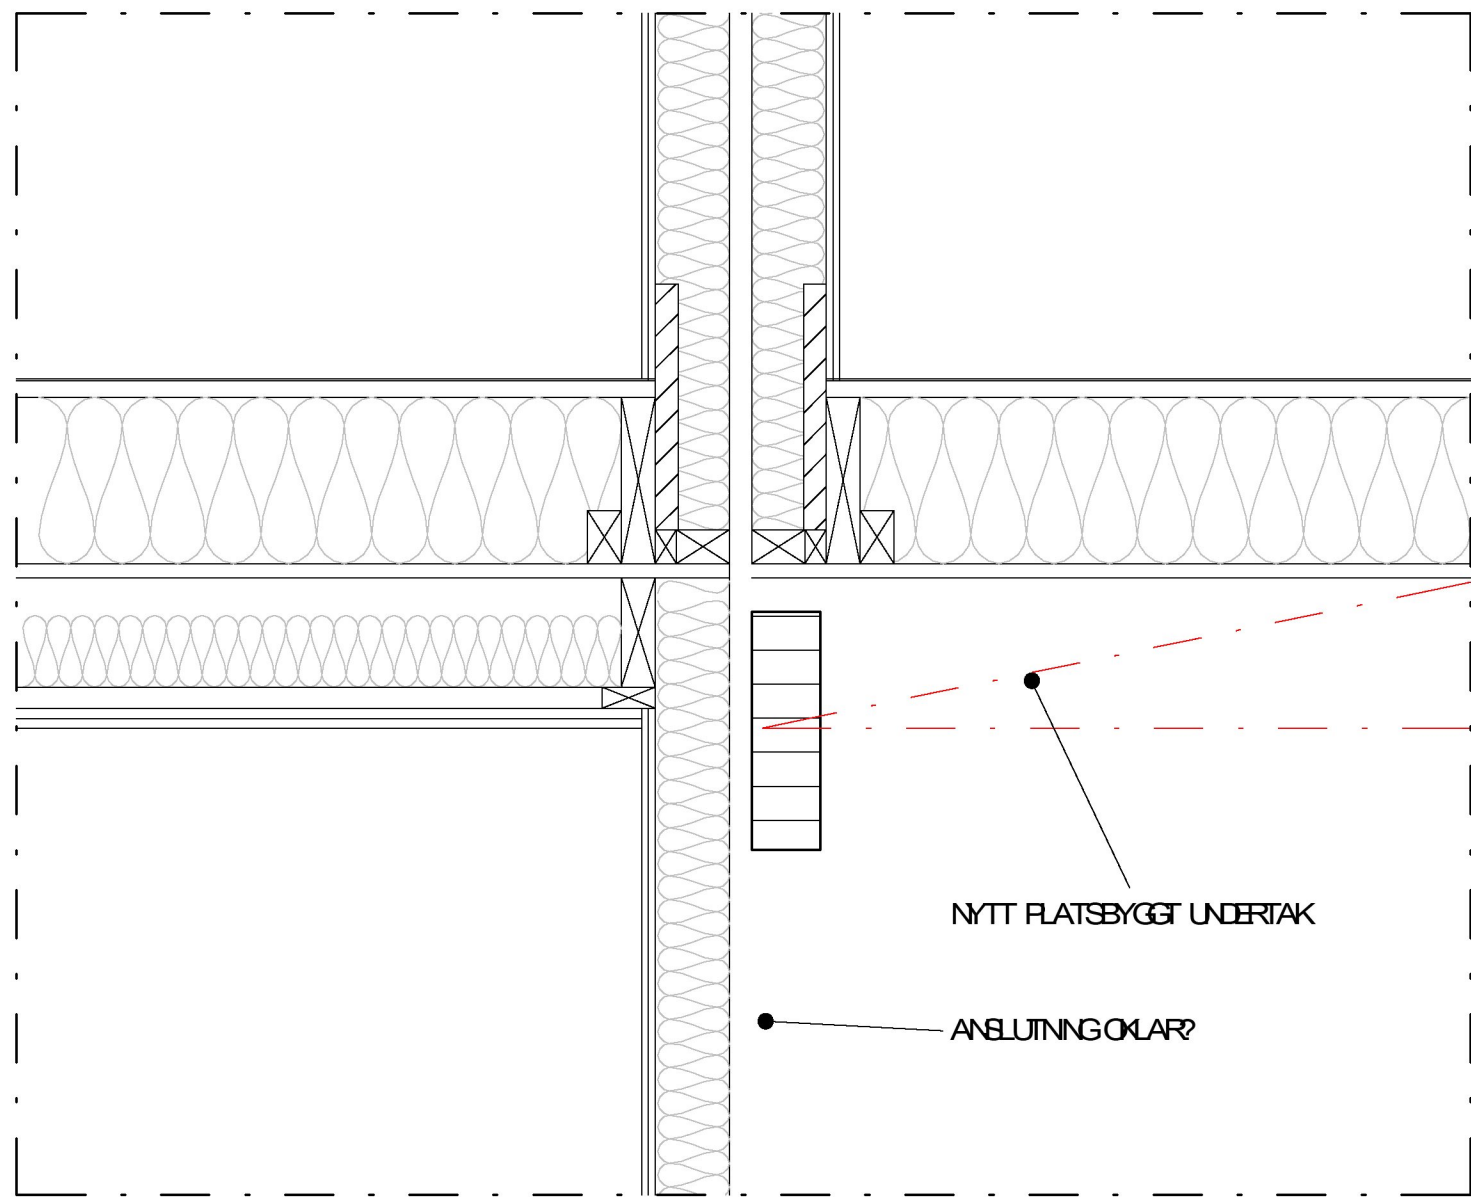


D- D 1: 10

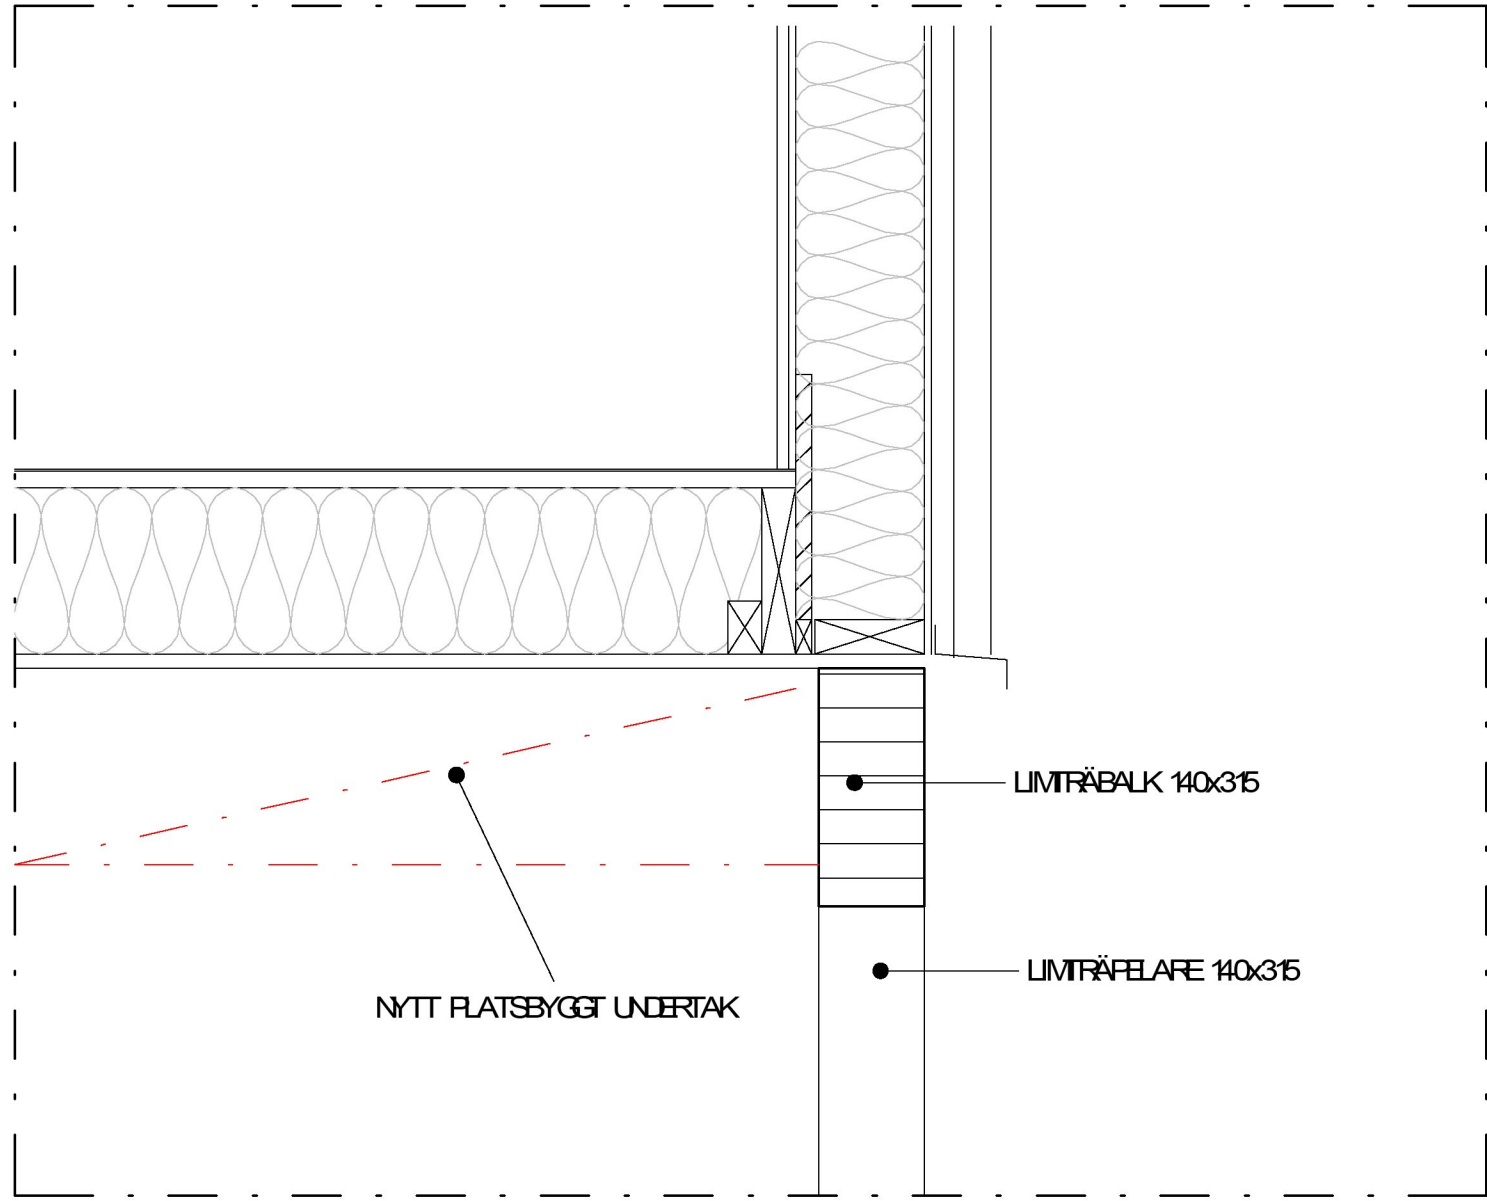

B- B 1: 10

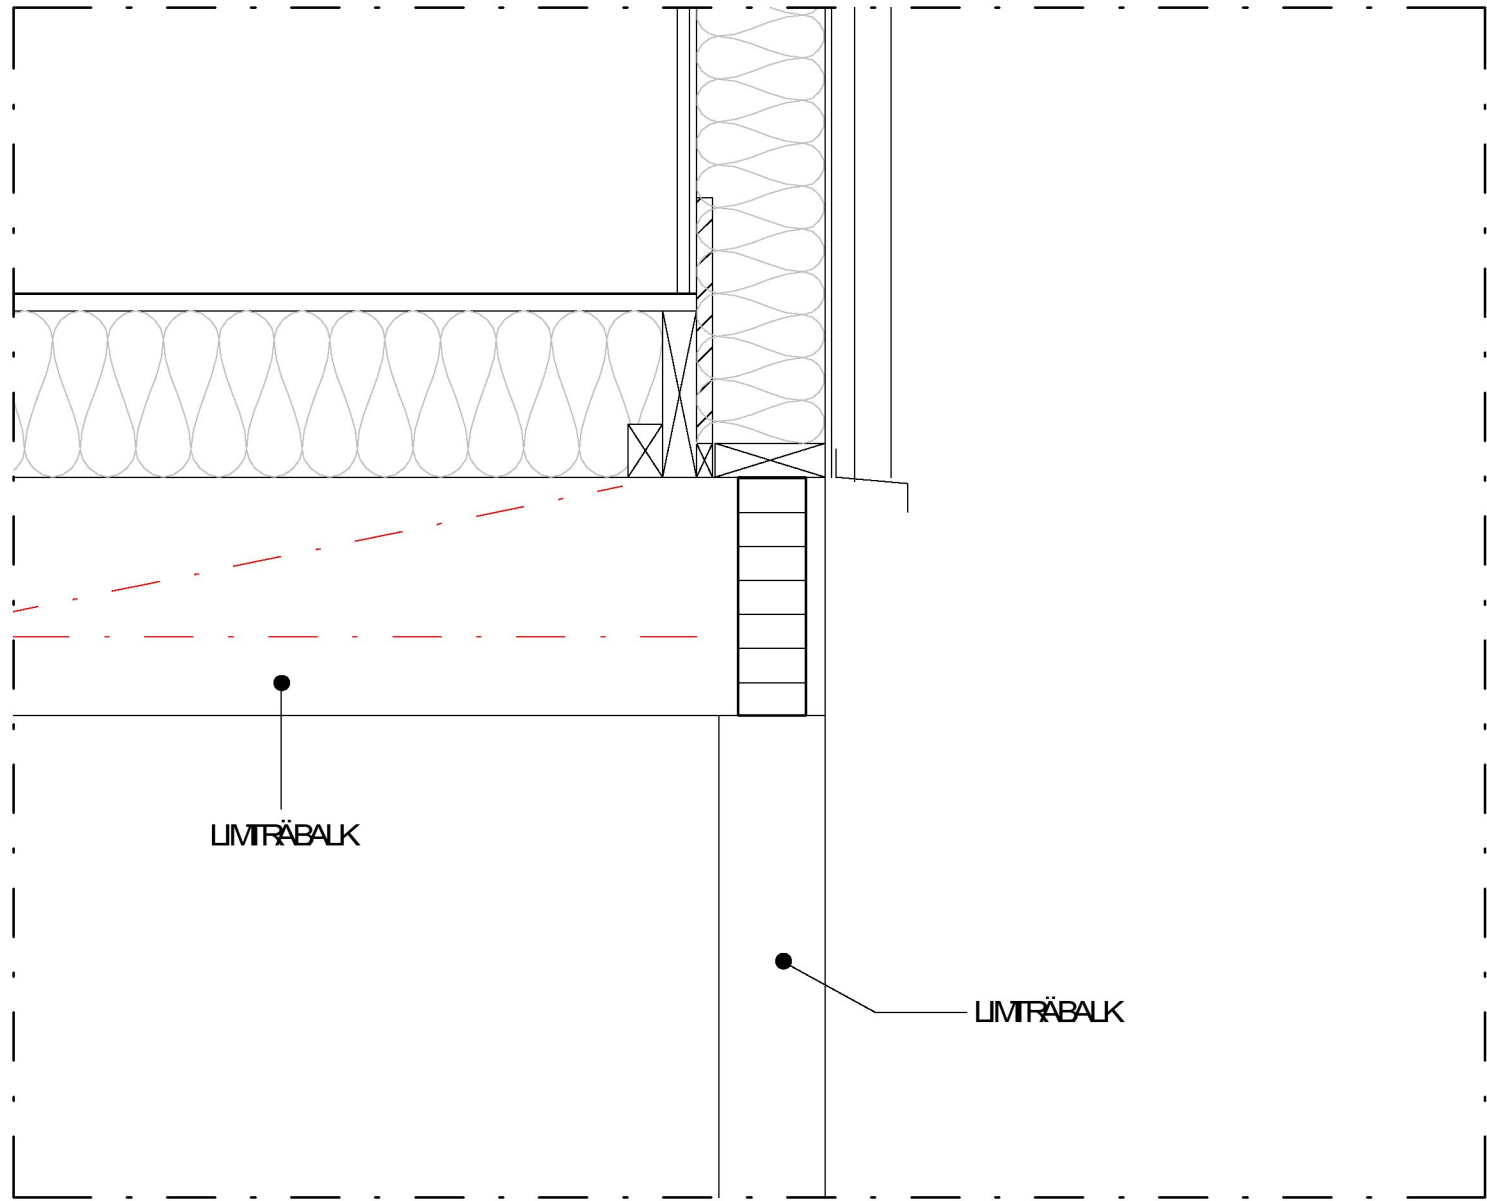

E- E 1: 10

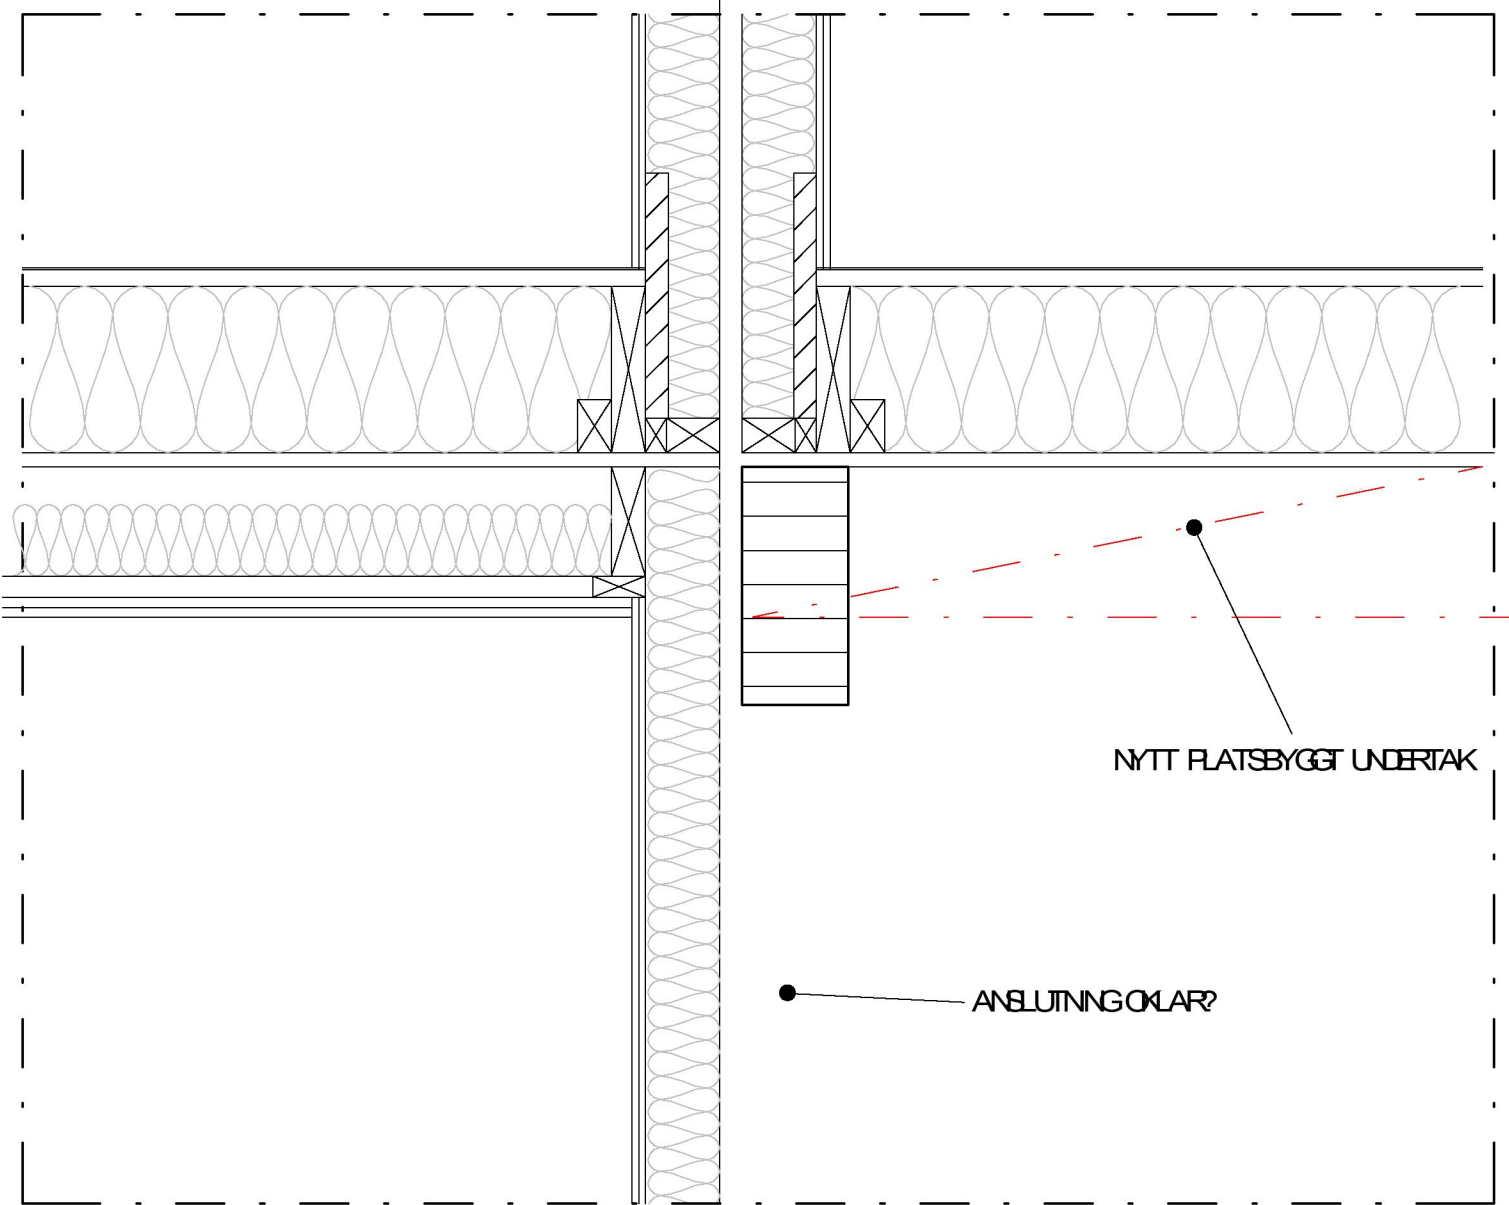

C- C 1: 10

FÖRKLARINGAR

FÖRESKRIFTER

SE RITNING K-00-0-00

HÄNSNINGAR

FÖRESKRIFTER K-00-0-00

BET	ÄNDRINGEN AVSER	DATUM	SIGN
FÖRFÄGNINGSLUNDERLAG			
ÖSTERBERGA ÅRSTA 11			
KÅVER & MELLIN BYGGKONSTRUKTION			
A	DETAILJ ARK		
X K	KÅVER & MELLIN AB		
V			
E			
UPPDRAG NR	RITAD/KONSTR. AV	UPPDRAGSLEDARE	
162032	CH	CH	
DATUM	ANSVARIG		
2021-06-24	AH		
TILLFÄLLIGA BOSTÄDER DETAILJER			
SKALA	NUMMER	BET	
A1 1:10 A3 1:20	K-20-6-001		

