



G1, STENMJÖL, GÅNGYTA

ANM: OVAN DAGVATTENMAGASIN UNDER UTEPLATS VARIERAR ÖVERBYGGNADEN MELLAN 250-400 MM, SE RITNING R-51-6-001

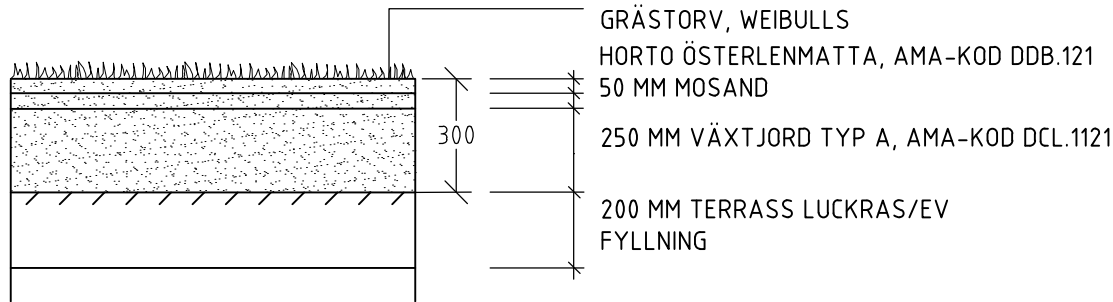


GR1, GRÄSYTA TORV

ANM: VARSAM SCHAFT, HANTERING OCH ANPASSNING TILL BEF TRÄDS ROTSYSTEM.

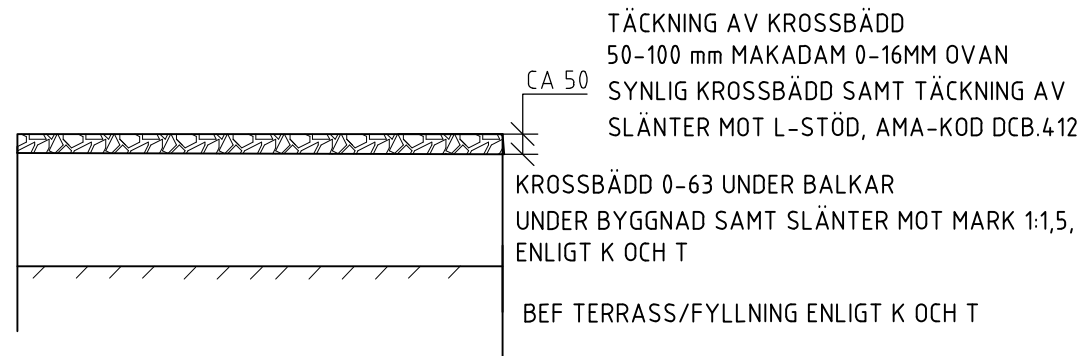


G2, GRUSYTA, MAKADAM

ANM: DETTA GÄLLER ÄVEN FÖR FÖRRÄDSYTA FÖR CYKLAR UNDER BYGGNAD PÅ BERG

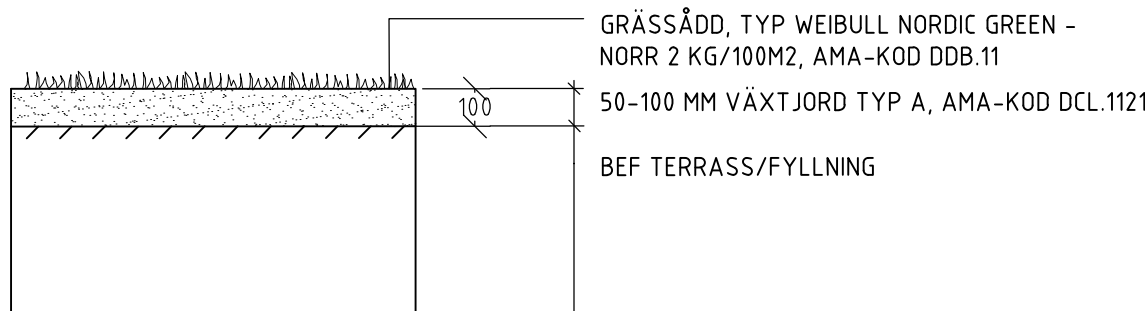


GR2, GRÄSYTA SÅDD, ÅTERSTÄLLNING GRÄS/NATURMARK


ANM: AVJÄMNING AV YTAN EFTER BORTTAGNING AV LÖSA STENAR, SLYRÖJNING OCH ANPASSNING TILL BEF TRÄDS ROTSYSTEM.

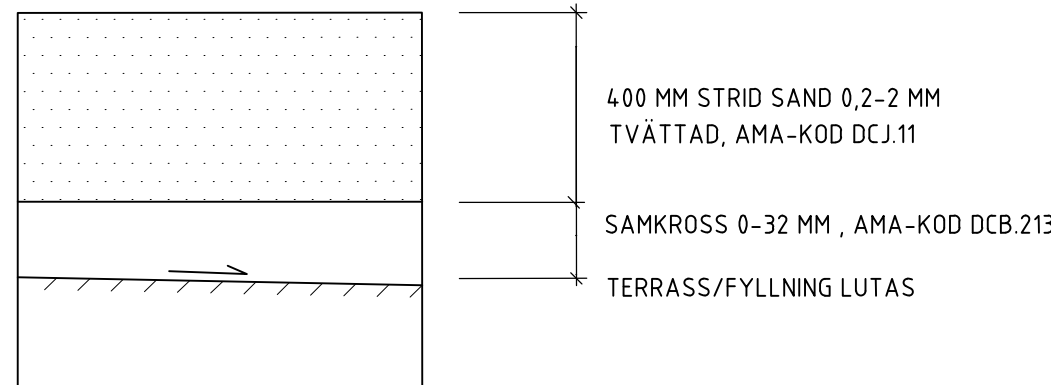


SS1, STRID SAND

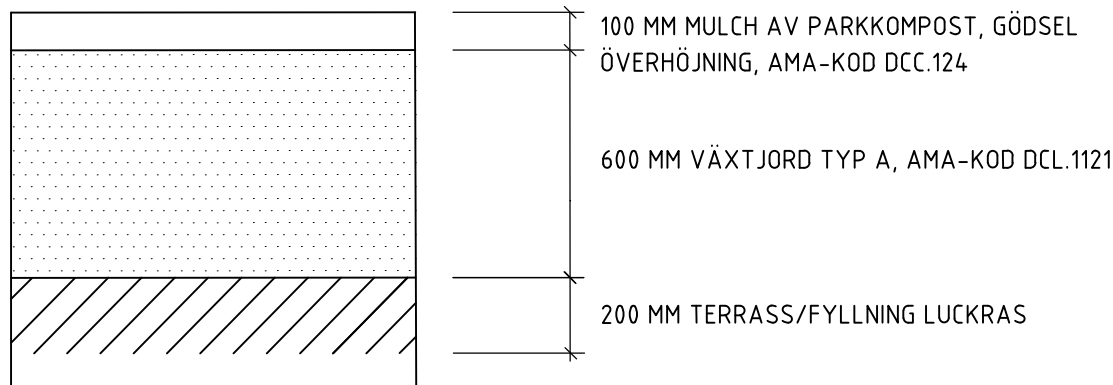

PL1, PLANTERINGSYTA

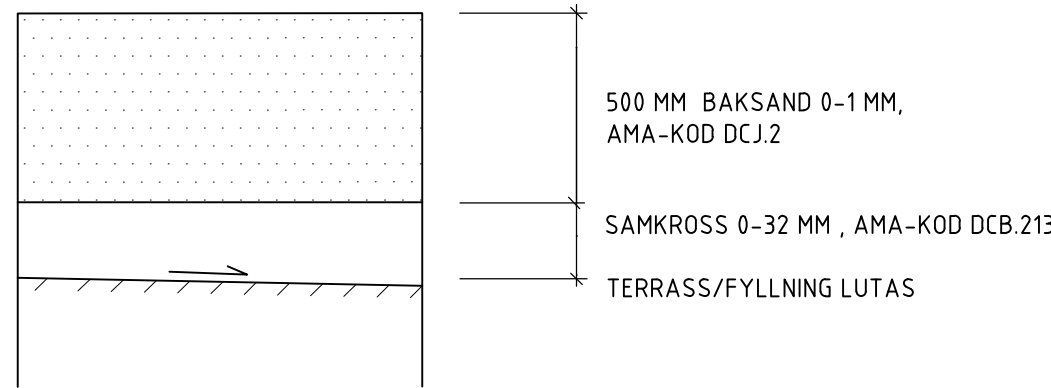


BS1, BAKSAND

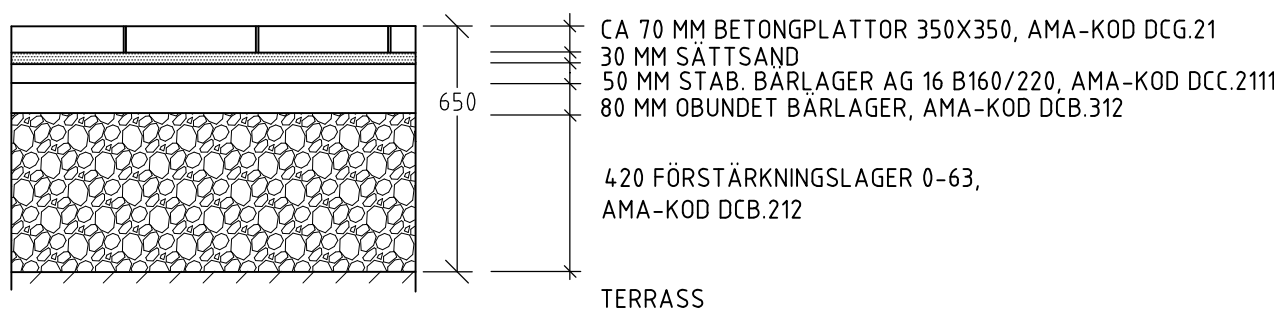

BP1, BP2, BP3, BETONGPLATTOR, GÅNGYTA


SEKTION, SKALA 1:20
TYPSEKTIONER

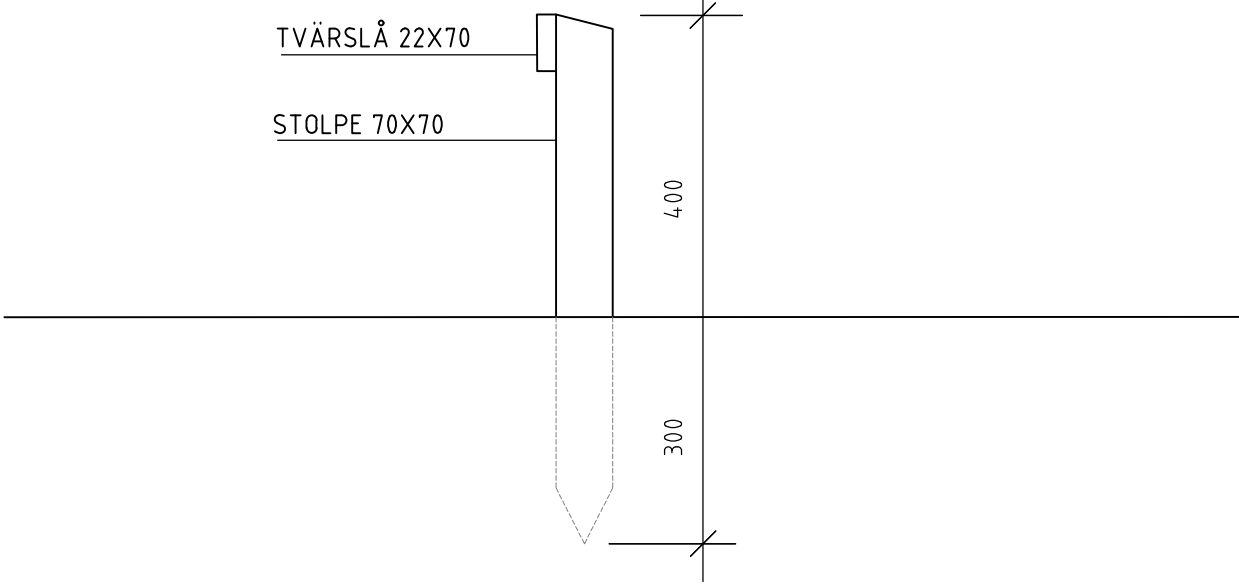

SEKTION, SKALA 1:10

DETALJ NR 11, PLANTERINGSSTAKET TRÄ (ETABLERINGSSKEDE)


ANM: VIRKET SKA VARA HYVLAT KVAL III, STOLPAR PLACERAS PÅ C/C 1,5 M

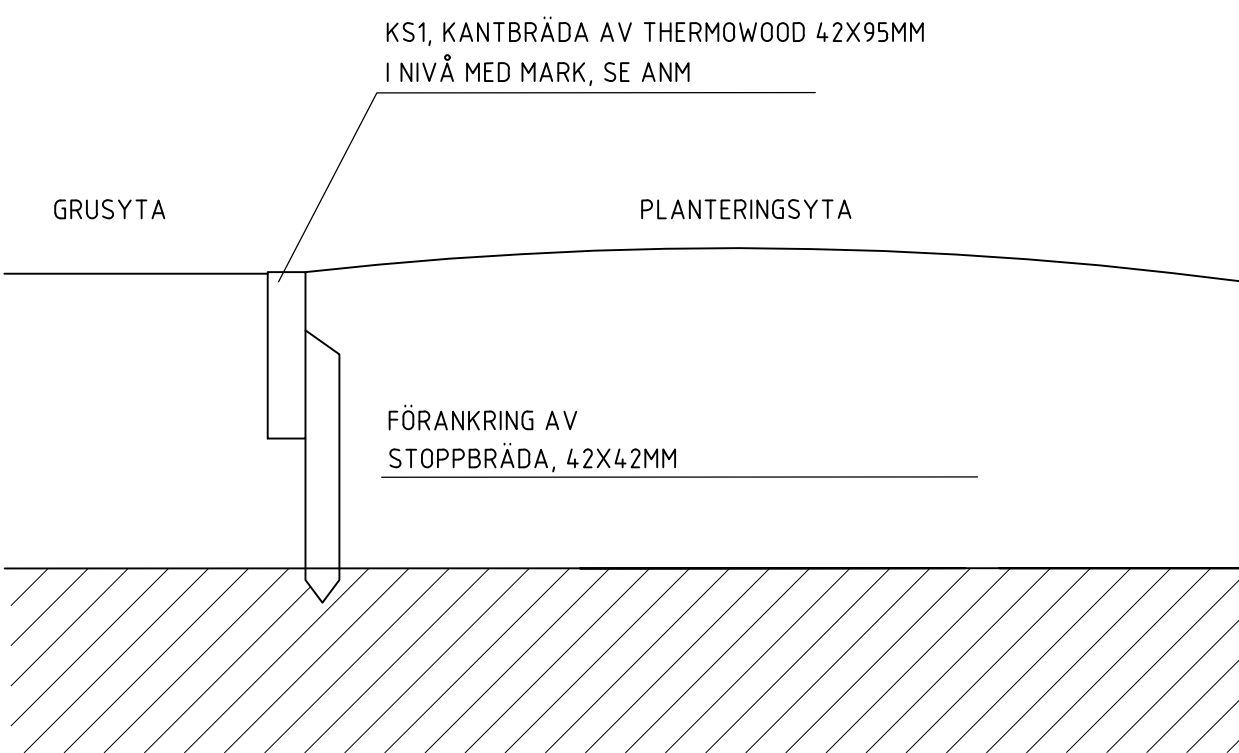

SEKTION, SKALA 1:10

DETALJ KS1, KANTSTÖD AV TRÄ MOT PLANTERINGSYTA


ANM: KANTSTÖD AV TRÄ MELLAN HÄRDGJORD YTA OCH PLANTERINGSYTA.

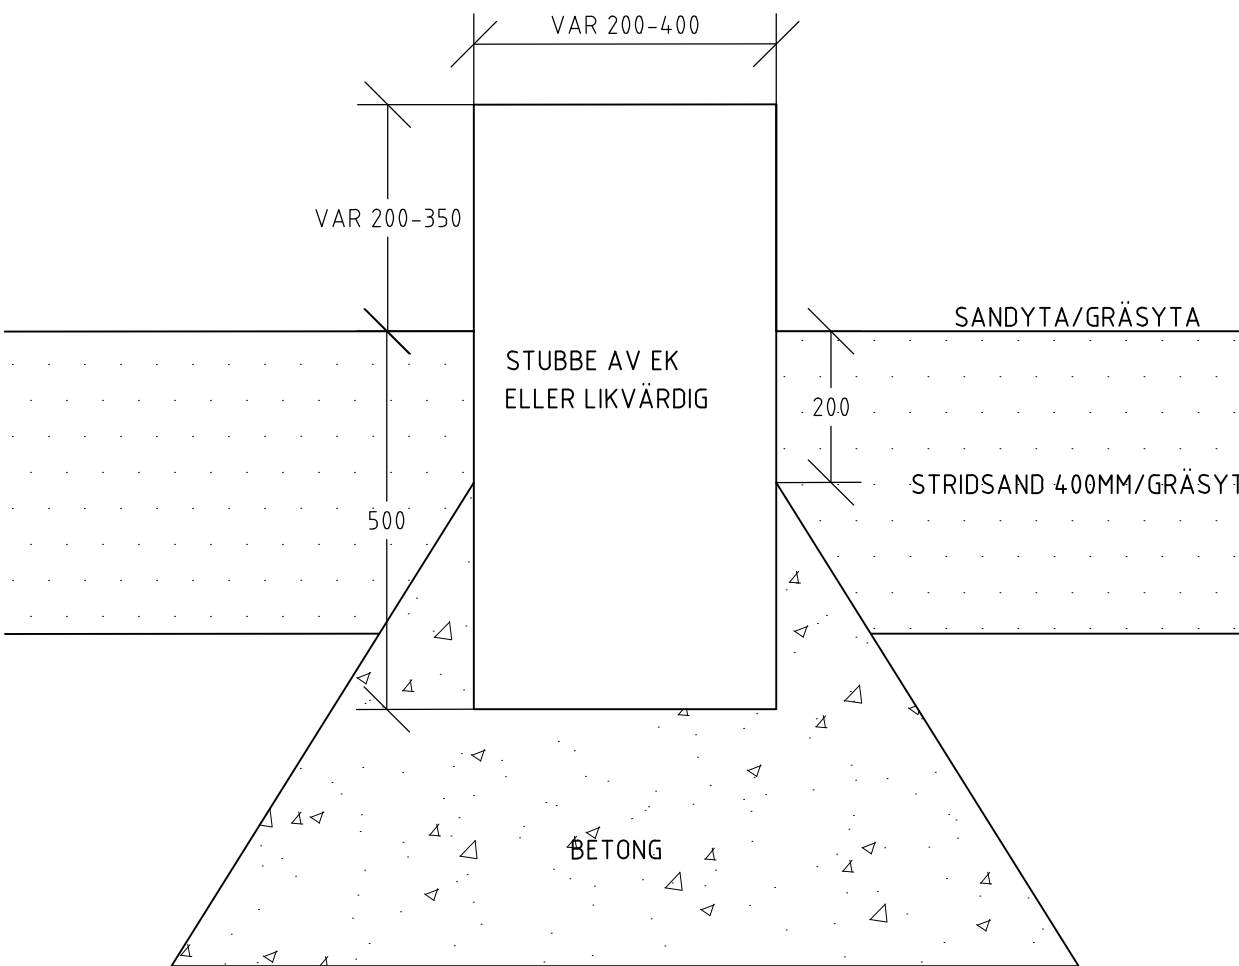

SEKTION, SKALA 1:10

DETALJ LEKSTUBBAR NR 4

SKALA 1:20
METER

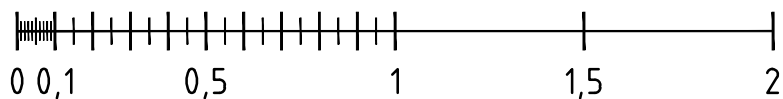

ANMÄRKNINGAR

ALLA MÅTT I MILLIMETER

KOORDINATSYSTEM SWEREF 99 18 00
HÖJDSYSTEM RH2000

I MODULHUSUPPHANDLING INGÅR TRAPPOR OCH RAMPER
FRÅN BYGGNAD MOT OMGIVANDE MARK.

HÄNVISNINGAR

BEFINTLIG SITUATION OCH RIVNING L-01-0-01
MARKPLANERINGS- OCH UTRUSTNINGSPÅN L-31-1-01
HÖJD- OCH MÄTTSÄTTNINGSPÅN ENLIGT T-HANDLING
PLANTERINGSPLANER L-32-1-21

AJ LANDSKAP

AJ Landskap AB | Södermannagatan 5 | 116 23 Stockholm
+46 (0)8 50 90 85 00 | info@aj-landskap.se

RITNINGNUMMER PROJEKTERING L-32-2-01

RITAD / KONSTRUERAD AV HC

UPPDRAGSNUMMER 2021-1503

DATUM 2021-06-24

GODKÄND

Projektleddare/Programansvarig

Projekt nr.

Bröjournäl nr.

Ettets gränsl. datum och signatur

Slutgranskad för byggande 20

Godkänd för byggande 20

Godkänd som relationshandling 20

Entreprenören intygar att arbetet utförts enligt ritn.

Datum

Nummer

L-32-2-01

FÖRFRÅGNINGSUNDERLAG

2021-06-24

Stockholms stad

Exploateringskontoret

ÖSTBERGA

MODULHUS NYANLÄNDA, ÅRSTA 1:1

TYPSEKTIONER MARKÖVERBYGGNADER

DETALJ KS1, UTRUSTNING 4 & 11

SEKTIONER, DETALJER

VAR

Skala A1

Reg.