


BULLERSKYDD MED FÖNSTER, 1A-A
ELEVATION 1A, SEDD FRÅN FASAD
SKALA 1:50

BULLERSKYDD MED FÖNSTER, 1B-B
ELEVATION 1B, SEDD FRÅN LOKALGATA
SKALA 1:50

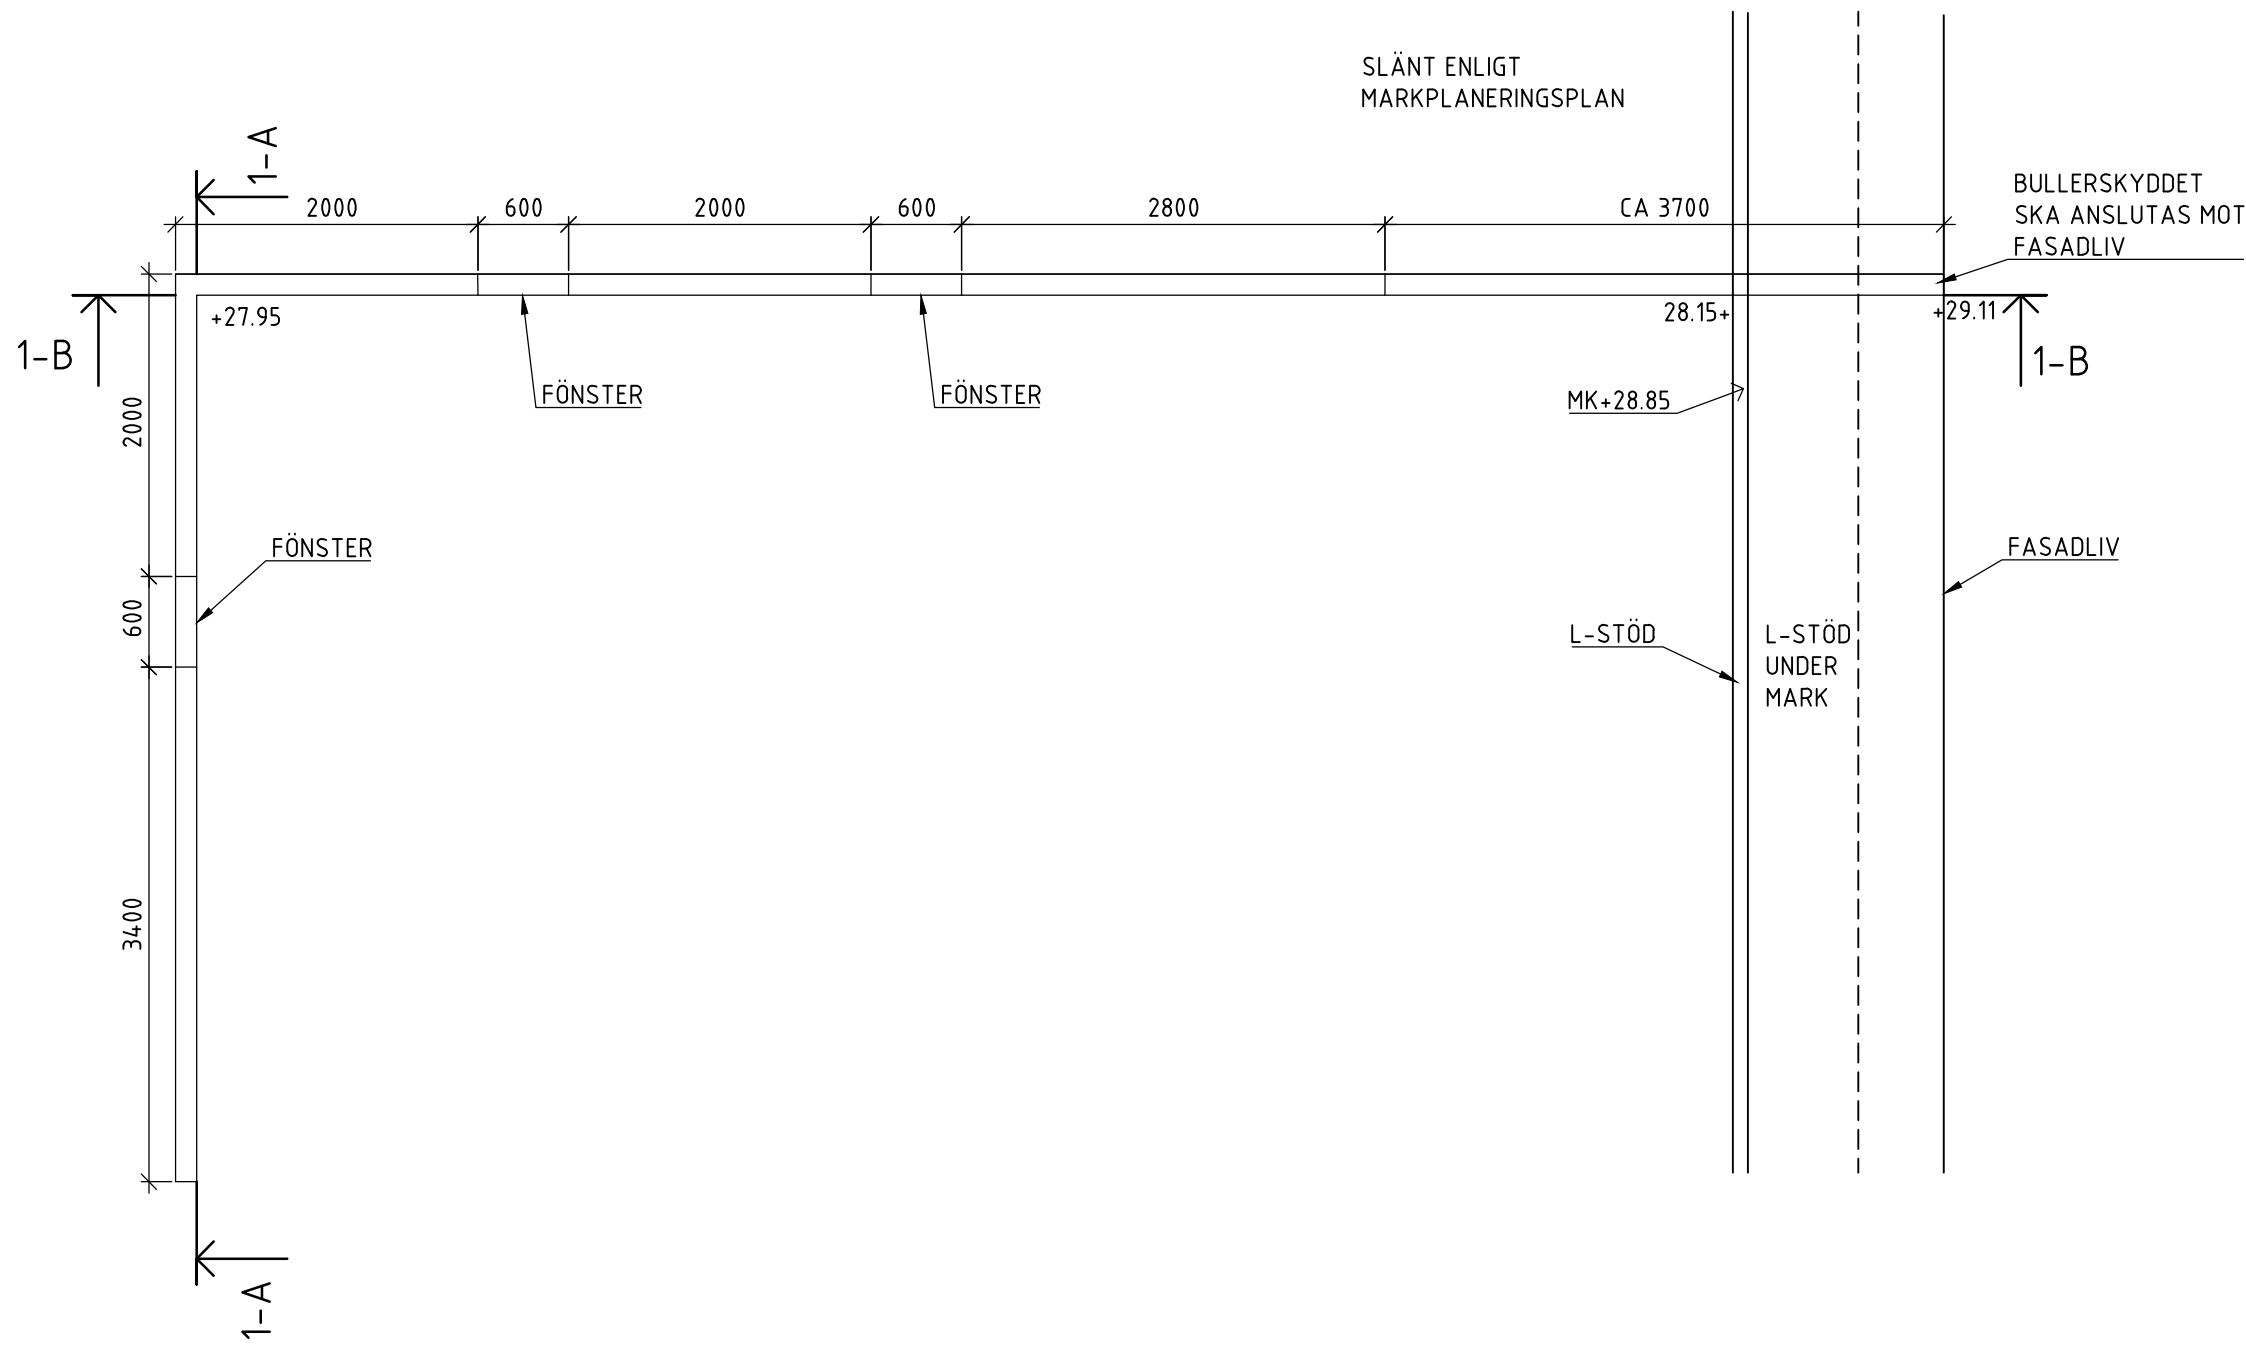

BULLERSKYDD
PLANUTSNITT
SKALA 1:50

ANMÄRKNINGAR

ALLA MÅTT I MILLIMETER

HÄNVISNINGAR

FÖRKLARINGAR OCH VÄXTFÖRTECKNING L-30-0-01
MARKPLANERINGS- UTRUSTINGS- OCH PLANTERINGSPLANER L-31-1-01
TYPSEKTIONER OCH MARKÖVERBYGGNADER L-32-2-01

FÖRESKRIFTER

PRINCIPER FÖR BULLERSKYDD ENLIGT DETALJER.

REFLEKTERANDE DUBBELSIDIGT BULLERSKYDD.
FYRA INFÄLLDA PLEXIGLASPARTIER MED RAM.
TYP RB002 ROSENVIK, SKANDINAVISKA OMRÅDESSKYDD

HÖJD: ENLIGT DETALJER
STOLPAR: 90X90 - 3 MM VFZ - CC 2000 MM.
REGLAR: 45X95MM OCH 22X45 TRYCKIMPREGNERAT VIRKE
VINKELJÄRN: 45X90MM GALVANISERAT
TAK: BOCKAD TAKPLÅT LACKAD, RAAL 9005.
BOTTENBRÄDOR: 22X120 MM VIRKE
LOCKPANEL: 22X120 MM VIRKE, 60 MM MELLANRUM.
FÄSTDETALJER: TRÄSRUV, POPNIT, MONTAGESKRUV, VINKELJÄRN (ROSTBEHANDLAT).
FUNDAMENT: DIREKTGJUTEN BETONGPLINT,
300X800-1200 MM BEROENDE PÅ HÖJD.
MARKSKIVA: MINERITSKIVA12 MM
YTA: FASADFÄRGSMÅLAD, NCS 7010-G30Y.

AJ LANDSKAP

AJ Landskap AB | Södermannagatan 5 | 116 23 Stockholm
+46 (0)8 50 90 85 00 | info@aj-landskap.se

RITNINGNUMMER PROJEKTERING	TEKNISKTID
L-32-6-02	LANDSKAP
RITAD / KONSTRUERAD AV	HANDLAGGARE
HC	PA
UPPDRAGSNUMMER	GRANSKAD
2021-1503	BRITA HOLMBERG
DATUM	GODKÄND
2021-06-24	

Projektleddare/Programansvarig

Projekt nr.

Brojournal nr.

Ettets gränslinje, datum och signatur

Slutgranskad för byggande

20 -

Godkänd för byggande

20 -

Godkänd som relationshandling

20 -

Entreprenören intygar att arbetet utförts enligt ritn.

Datum

Nummer

L-32-6-02

FÖRFRÅGNINGSUNDERLAG 2021-06-24

ÖSTBERGA
MODULHUS NYANLÄNDA, ÅRSTA 1:1
BULLERSKYDD, NR14

DETALJER

Skala 1:50

Bet. Reg.

SKALA 1:50
METER

