


TECKENFÖRKLARING OCH ANVISNINGAR

KOORDINATSYSTEM I PLAN: SWEREF 99 18 00


KOORDINATSYSTEM I HÖJD: RH 2000

NYTT

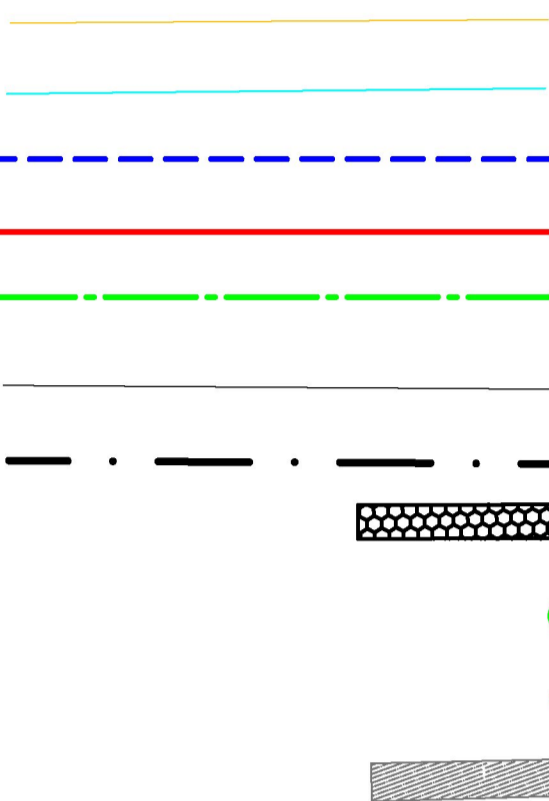


ELLEDNING
FIBERLEDNING
VATTENLEDNING
SPILLVATTENLEDNING
DAGVATTENLEDNING
FASTIGHETSGRÄNS
ARBETSOMRÅDESGRÄNS
MAKADAM MAGASIN
TILLSYNSBRUNN
RENSBRUNN
ISOLERING

BEFINTLIGT

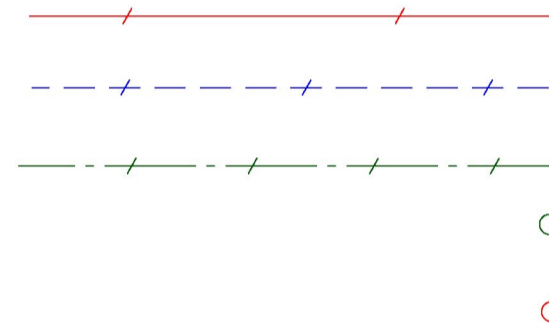

SPILLVATTENLEDNING
VATTENLEDNING
DAGVATTENLEDNING
DAGVATTENBRUNN
SPILLVATTENBRUNN

VATTEN OCH SPILL FÖRLÄGGS MED ISOLERING
ERFORDERLING VÅTVOLYM FÖR
DAGVATTENFÖDRÖJNING UPPGÅR TILL 14M3
STUPRÖRSLEDNINGAR GÅR I KROSSFYLNINGEN.
DENNA RITNING ÄR ANPASSAD FÖR UTSKRIFT I FÄRG.

Ramboll Sverige AB Krukmakargatan 21 Box 17009 SE-104 62 Stockholm Tfn: 010-615 80 00		 www.ramboll.se		
RITNINGEN/NUMMER PROJEKT R-51-01-001		TEKNIKOMRÅDE VA		
RITAD / KONSTRUERAD AV P.Paulus		HANDLÄGGARE M.Wistrand		
UPPDRAGSNUMMER 1320054056		GRANSKAD M.Wistrand		
DATUM 2021-06-24	GODKÄND			
Projektleddare/Programansvarig				
Projekt nr.		Rejurnummer nr.		
Enhetsgranskning datum och signatur				
Slutgranskad för byggnad 20 - -				
Godkänd för byggnad 20 - -				
Godkänd som relationshandling 20 - -				
Entreprenören intygar att arbetet utförts enligt ritn.				
			Datum	

FÖRFRÅGNINGSUNDERLAG

Bel.	Ant.	Revideringen avser		Dat.	Gr.	Proj.	Gedk.
 Stockholms stad			Exploateringskontoret				
ÅRSTAFÄLTET							
MODULHUS, ÅRSTA 1:1 ETAPP 8							
VA-PLAN							
PLANER				Skala 1:200		A1	
Nummer R-51-1-001						Bel.	Reg.