




ÖSTBERGABACKARNA, NY GÅNGBANA  
STÖDMUR VID ENTRÉ

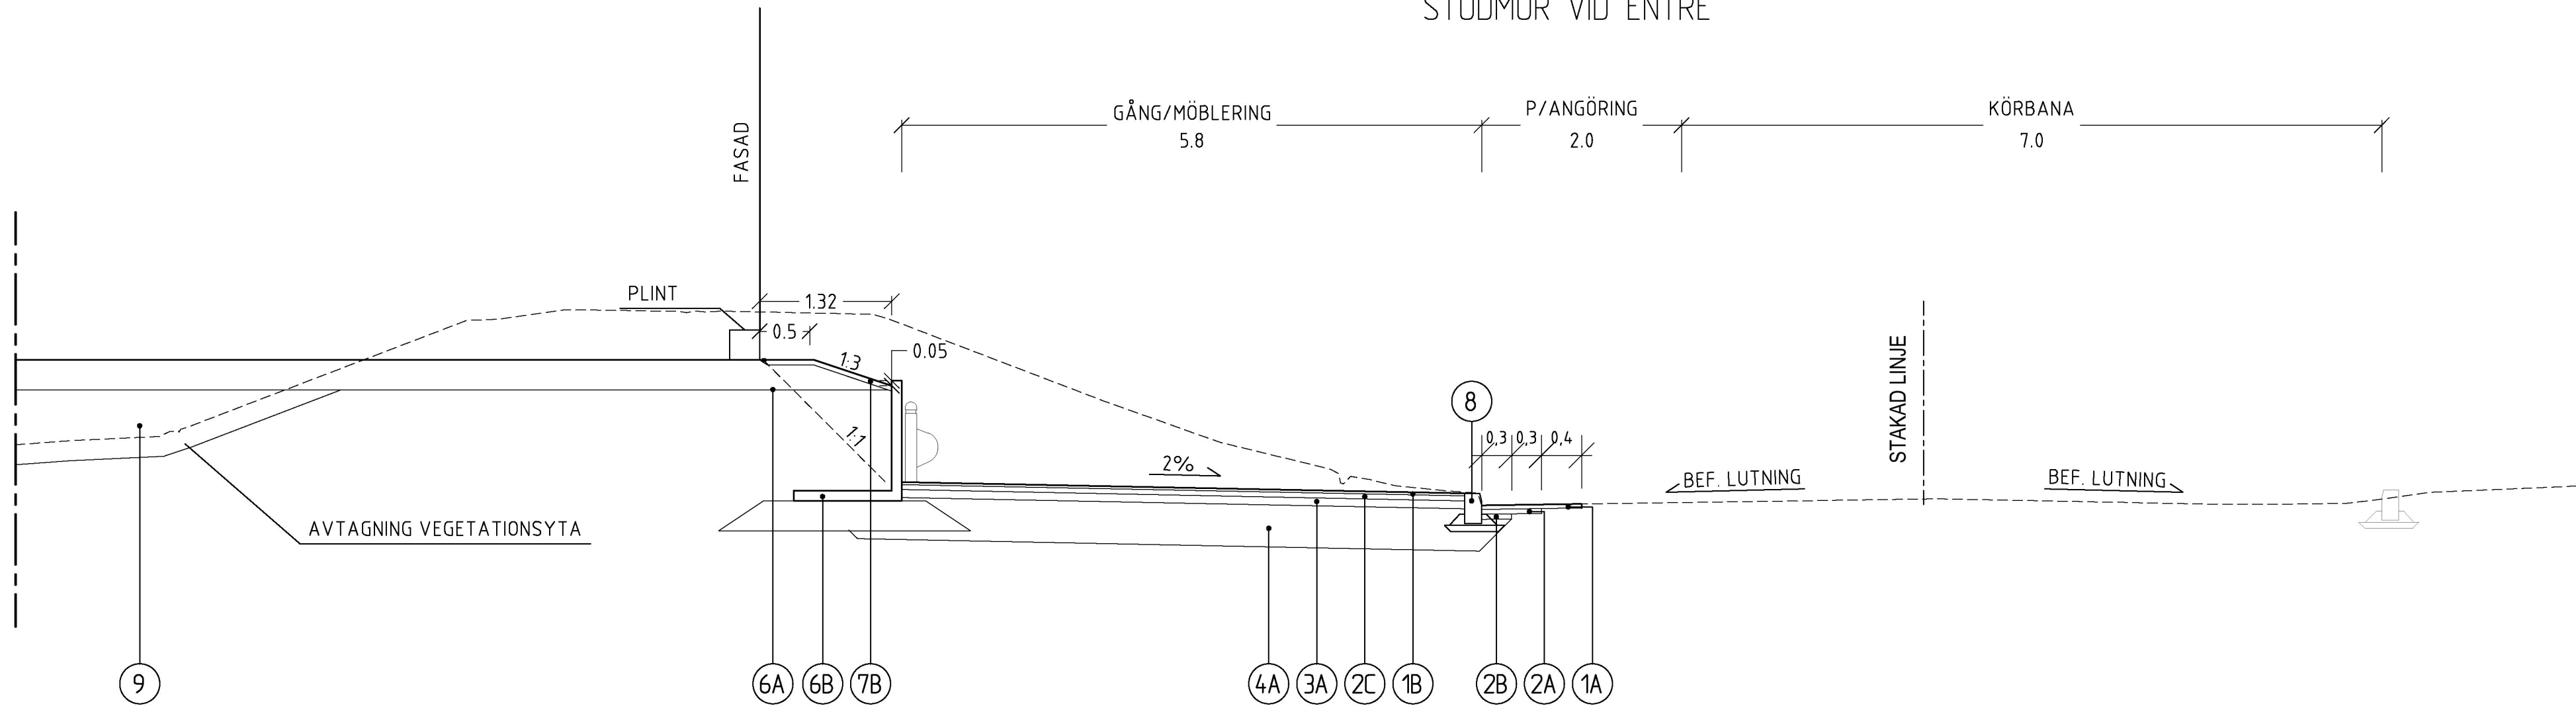

ÖSTBERGABACKARNA, NY GÅNGBANA  
BREDDNING FÖR SOPKÄRL

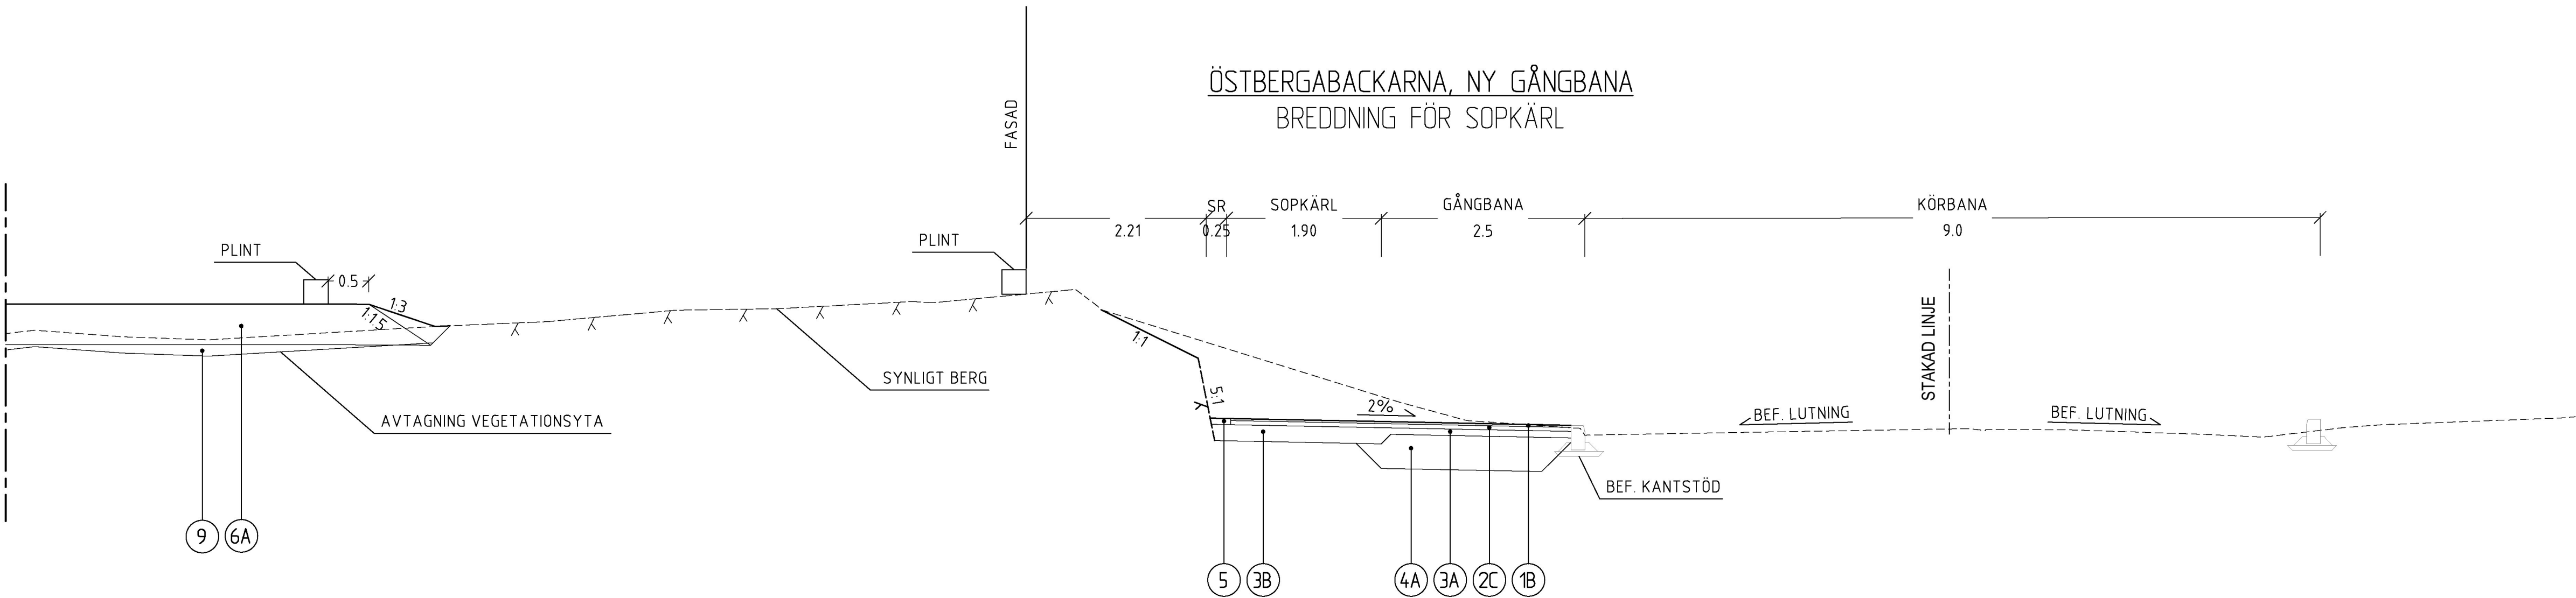

GRUNDLÄGGNING BYGGNAD  
BANK

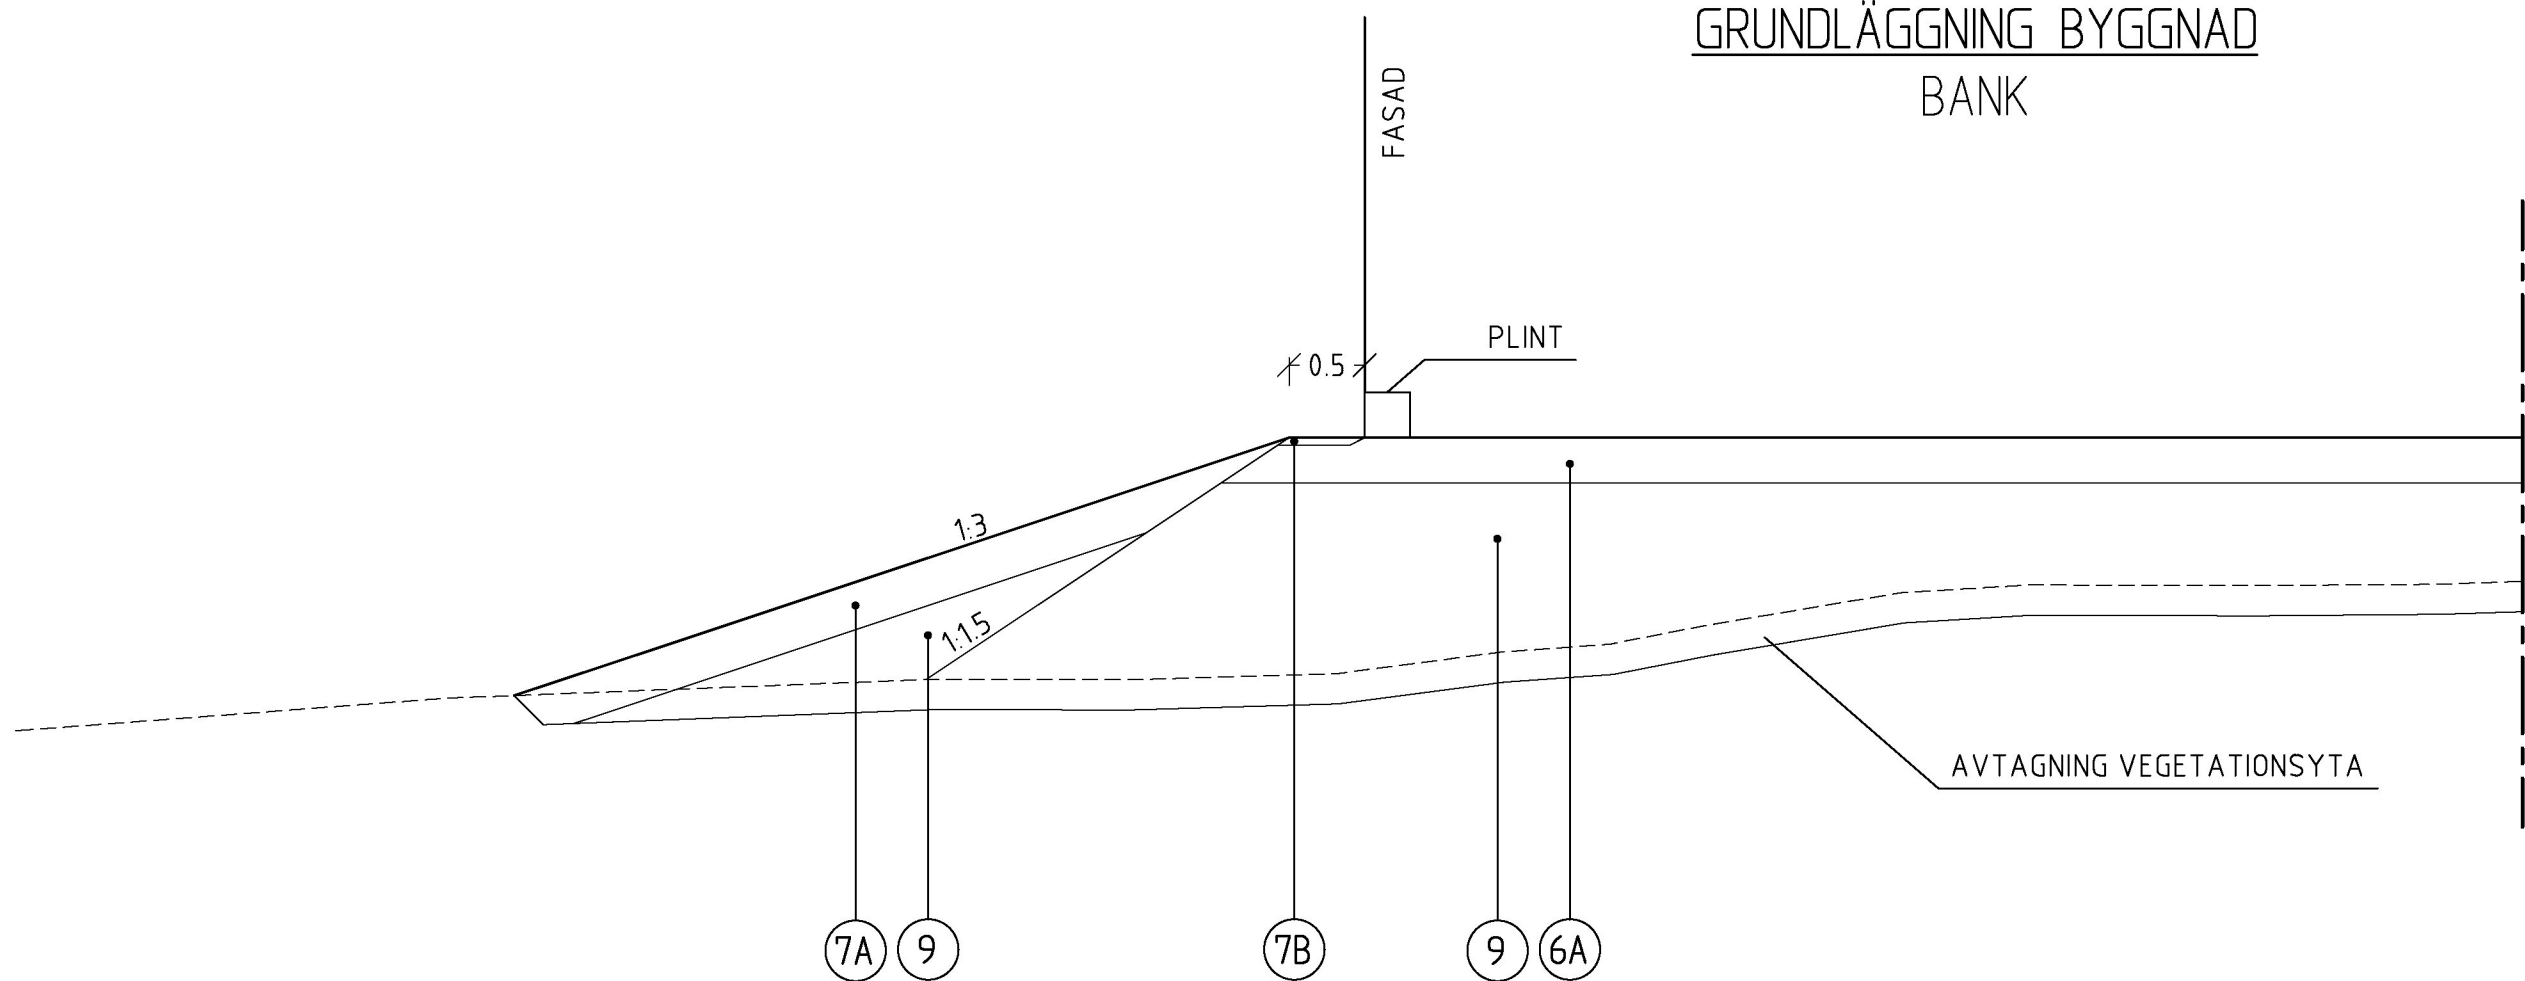

NR	BENÄMNING	MATERIAL	TJOCKLEK (mm)	AMA-KOD	ANMÄRKNING
1A	SLITLAGER	ABS16 B70/100	40	DCC.24.12	KKV = 14
1B	SLITLAGER	ABT8 B160/220	25	DCC.24.11	
2A	BINDLAGER	ABb22	50	DCC.22.13	
2B	BUNDET BÄRLAGER	AG22 B160/220	50	DCC.22.11	
2C	BUNDET BÄRLAGER	AG16 B160/220	50	DCC.22.11	
3A	OBUNDET BÄRLAGER	KROSSMATERIAL	80	DCB.312	
3B	OBUNDET BÄRLAGER	KROSSMATERIAL	200	DCB.312	
4A	FÖRSTÄRKNINGSLAGER	KROSSMATERIAL	420	DCB.212	
5	STÖDREMSA	KROSSMATERIAL	75	DCB.612	
6A	GRUNDLÄGGNING FÖR HUS	KROSSMATERIAL	300	CEB.213	
6B	L-STÖD INKL. GRUNDLÄGGNING	BETONG, KROSS	VAR	GBC.252	
7A	VÄXTBÄDD FÖR GRÄSYTA		300	-	ENLIGT LA-HANDLING
7B	STENMJÖL		VAR	-	ENLIGT LA-HANDLING
8	KANSTÖD, GRANIT	RV2		DEC.14	
9	FYLLNING		VAR	CEB.214	FÖR GRUNDLÄGGNING AV HUS

SKALA 1:50  
METER

<b>Norconsult</b> Norconsult AB		Hantverkargatan 5 112 21 Stockholm Telefon 08-462 64 30	
RITNINGNUMMER PROJEKTERING T04S001		TEKNIKOMRÅDE GATA	
RITAD / KONSTRUERAD AV AW/HL		HANDLÄGGARE H LINDSTRÖM	
UPPDRAGSNUMMER 1073240		GRANSKAD	
DATUM		GODKÄND	
Projekthedare/Programansvarig		Bet. Ant. Revideringen avser	
Projekt nr.		Brajournal nr.	
Etters gransk. datum och signatur		Stockholms stad	
Slutgranskad för byggande 20 -		Exploateringskontoret	
Godkänd för byggande 20 -		ÖSTBERGA	
Godkänd som relationshandling 20 -		MODULHUS FÖR NYANLÄNDA ÅRSTA 1:1	
Entreprenören intygar att arbetet utförts enligt ritn.		Datum	
Nummer T04S001		Skala 1:50	
Bet.		Reg.	