


Inkom till Stockholms stadsbyggnadskontor - 2021-09-30, Dnr 2019-17837

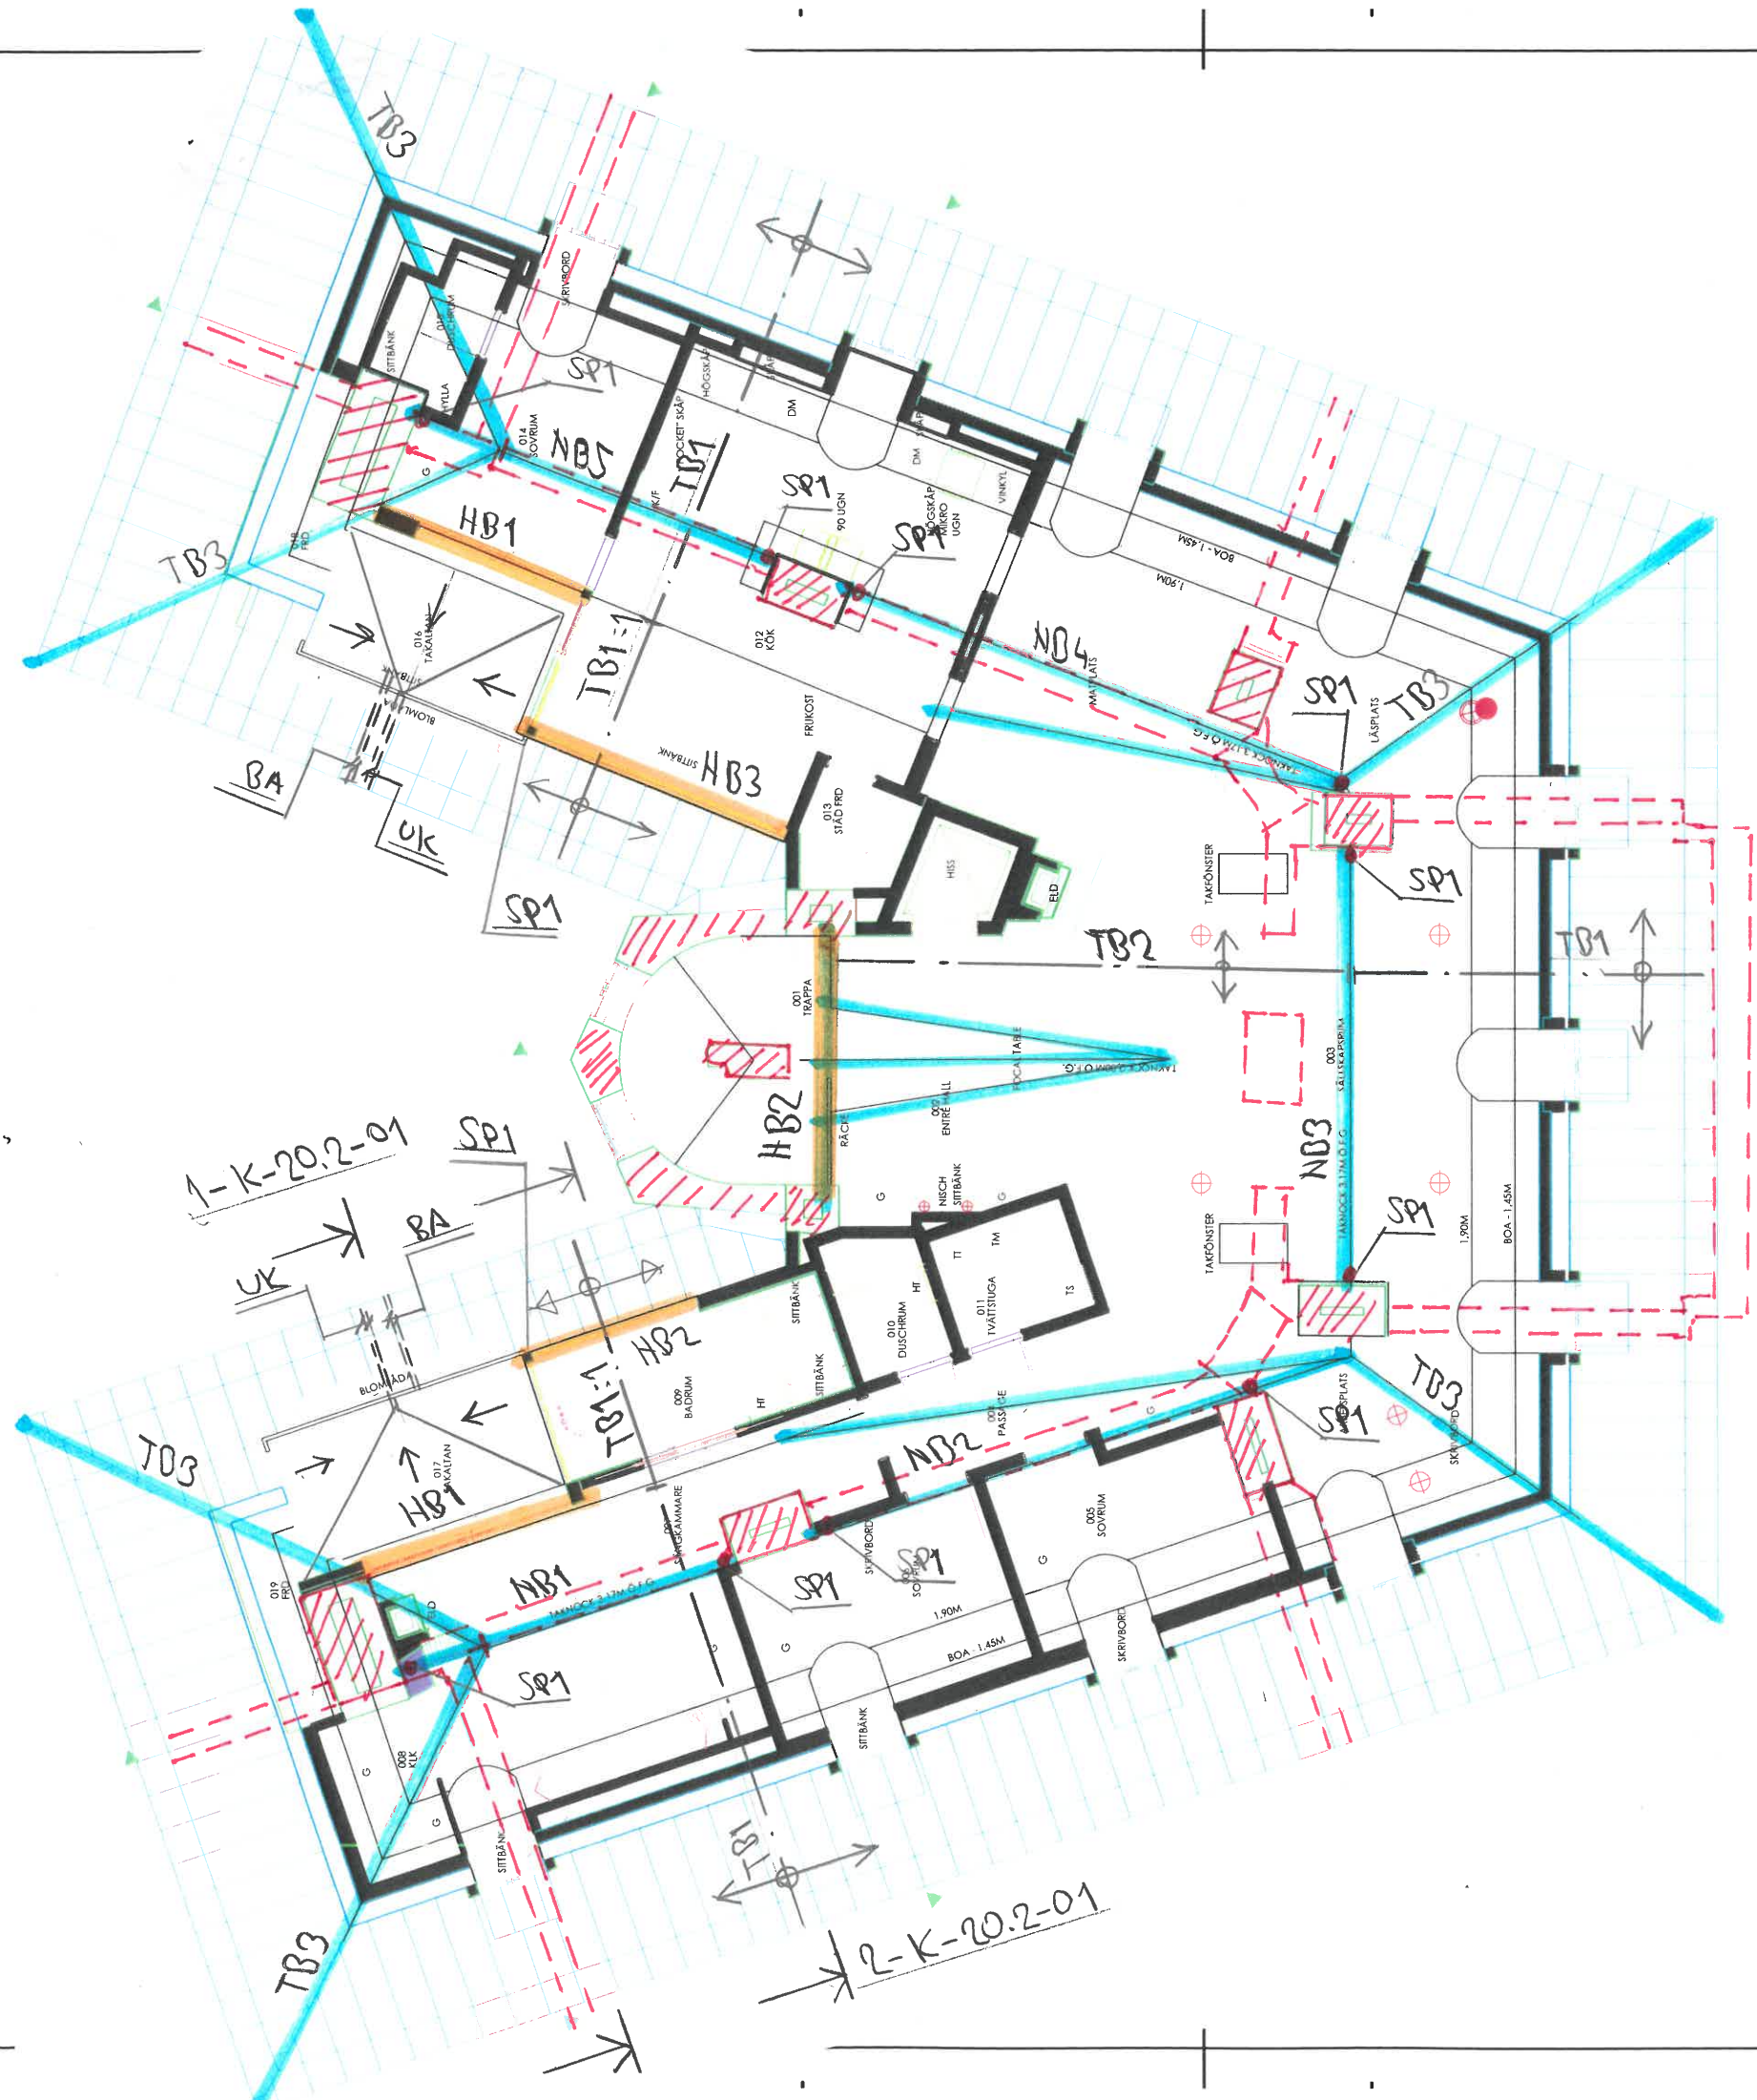

# FÖRKLARINGAR

TB1= BEFINTLIG TAKSTOL FÖRSTÄRKS MED EN KERTOBAK 45x260 PÅ ENA SIDAN, SE ÄVEN 1-K-20.6-01

TB1:1= BEFINTLIG TAKSTOL FÖRSTÄRKS MED EN KERTOBAK 45x260 SAMT UPE160 PÅ ENA SIDAN, SE ÄVEN 2-K-20.6-01

TB2= BEFINTLIG TAKSTOL FÖRSTÄRKS MED EN KERTOBAK 45x260 PÅ ENA SIDAN SAMT UPE160 PÅ BÄGGE SIDOR, SE ÄVEN 3-K-20.6-01

TB3= BEFINTLIG STICKTAKSTOL FÖRSTÄRKS MED UPE160 PÅ BÄGGE SIDOR.

HB1-HB3= HAMMARBAND AV DUBBLA KERTOBAKAR 45x260

NB1, NB4= NOCKBALK AV IPE 240. OBS ! UTFÖRS MED "KNÄCK" VID TAKBRYTNING.

NB2, NB3, NB4= NOCKBALK AV IPE 240.

SP1= STÅLPELARE AV VKR70x70x5 FÖR BÄRNING AV HAMMARBAND OCH NOCKBALKAR. PLACERASOVAN BEF BÄRANDE VÄGG I UNDERLIGGANDE VÅNING/ALTERNATIVT INTILL SKORSTENSSTOCK.

--- BÄRANDE VÄGG I UNDERLIGGANDE VÅNING.

/// BÄRANDE VÄGG/ SKORSTENSSTOCK I DENNA VÅNING

UK= UTKASTARE AV ROSTFRITT RÖR Ø75 INKL TÄTSTOS FÖR ANSLUTNING MOT VÄGGSARG.

BA= BRÄDDAVLOPP Ø75. UK RÖR= 60mm OVANFÖR ÖK TÄTSKIKT VID LÅGPUNKT,

TAKUPPBYGGNAD ENLIGT 1-K-20.6-01  
GOLVUPPBYGGNAD ENLIGT 4-K-20.6-01  
TERRASSUPPBYGGNAD ENL 5-K-20.6-01

REV	ANT	ÄNDRINGEN AVSER	SIGN	DATUM
-----	-----	-----------------	------	-------

## BYGGSAMRÅDSHANDLING



Tel. 08-652 06 60 E- post: info@astadien.se

UPPDRAG NR 1541-29	RITAD AV J. SANDSTRÖM	UPPDRAGSLEDARE J. SANDSTRÖM
DATUM 2021-09-28	ANSVARIG J. SANDSTRÖM	

KV. VAKTELN 1  
VINDSOMBYGGNAD  
TAKBJÄLKLÄG

SKALA	NUMMER	REV
A1 1:50 A3 1:100	K-41.1-01	-

