




1 1:50  
SCHAKT- OCH GRUNDMURSELEVATION  
TILLBYGGNAD

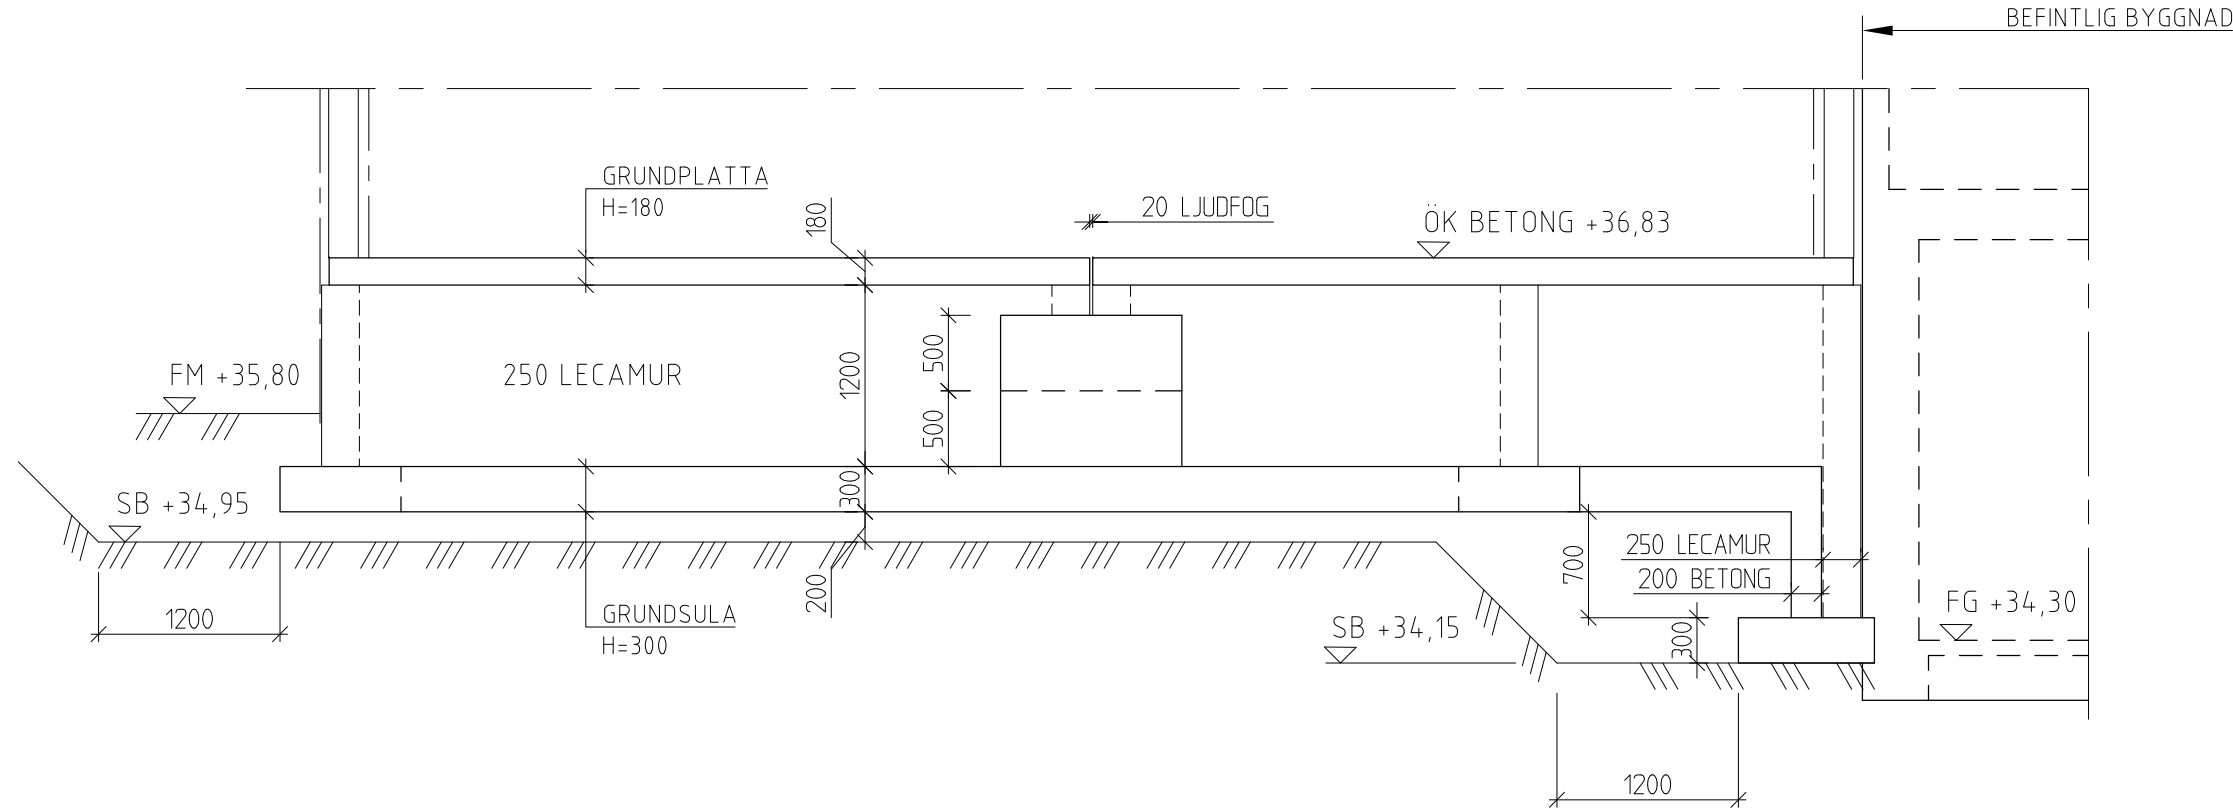


2 1:50  
SCHAKT- OCH GRUNDMURSELEVATION  
TILLBYGGNAD

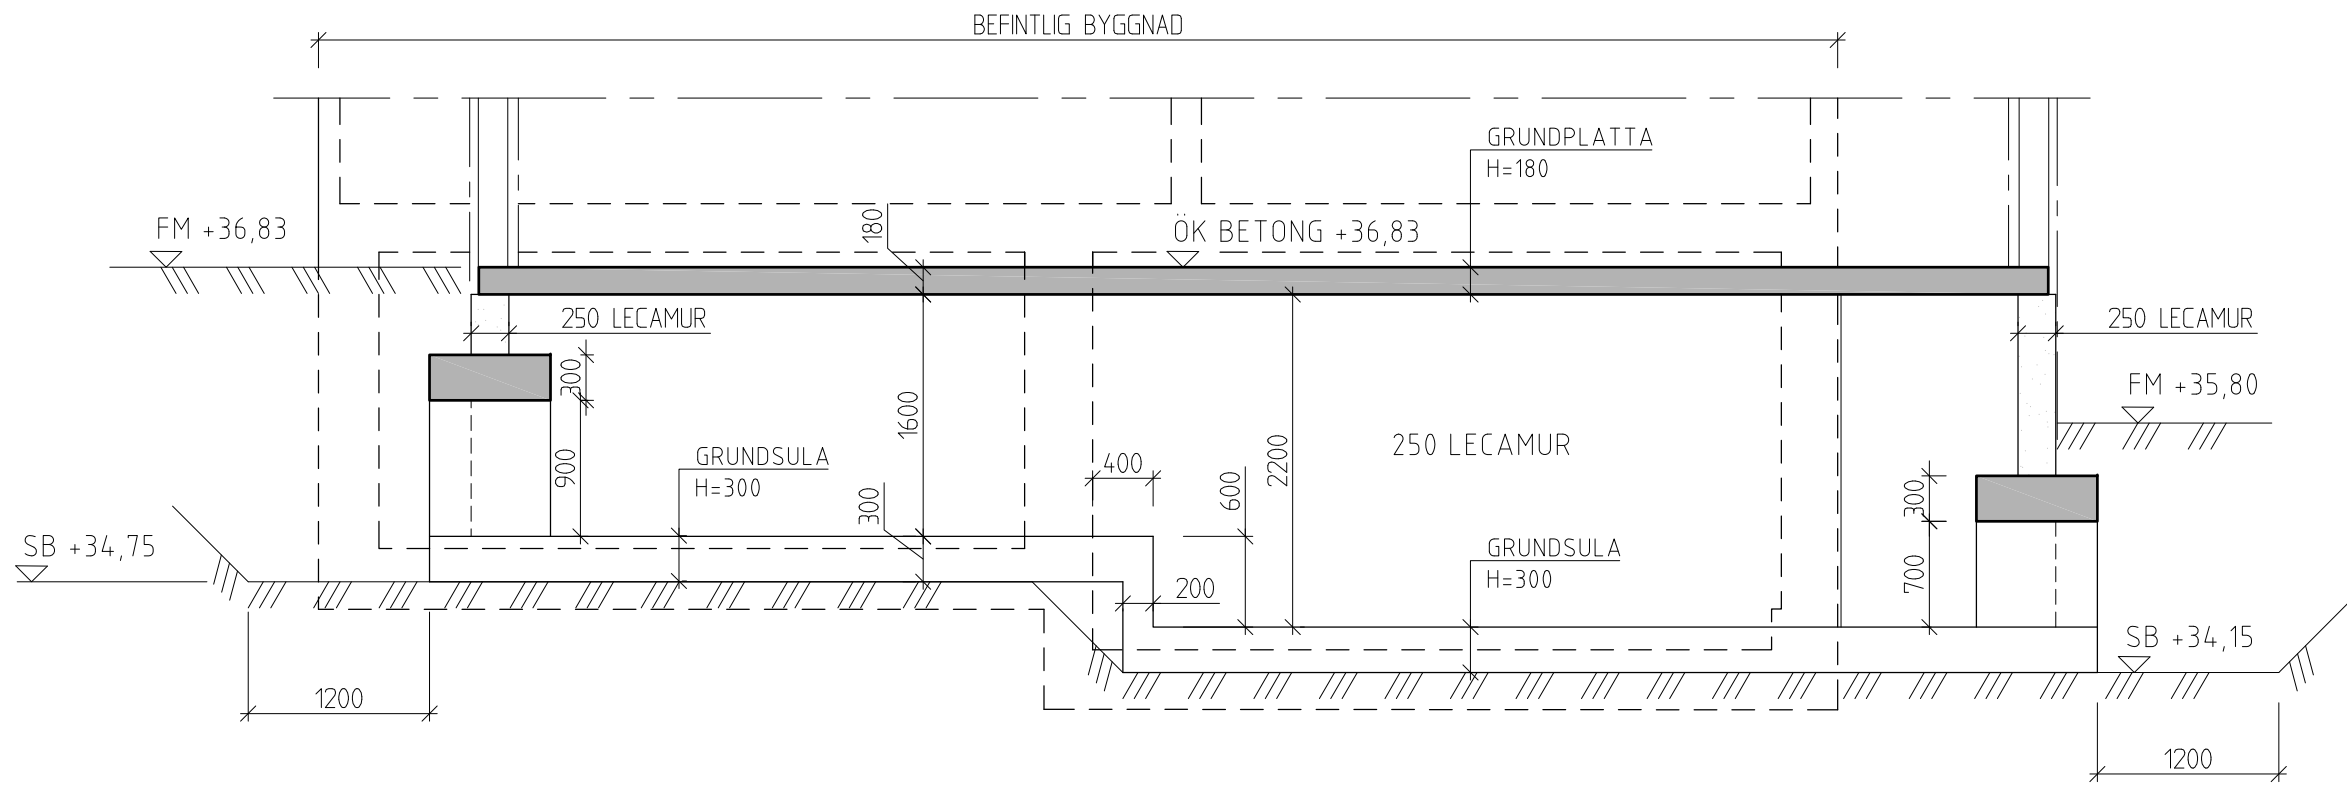


3 1:50  
SCHAKT- OCH GRUNDMURSELEVATION  
TILLBYGGNAD

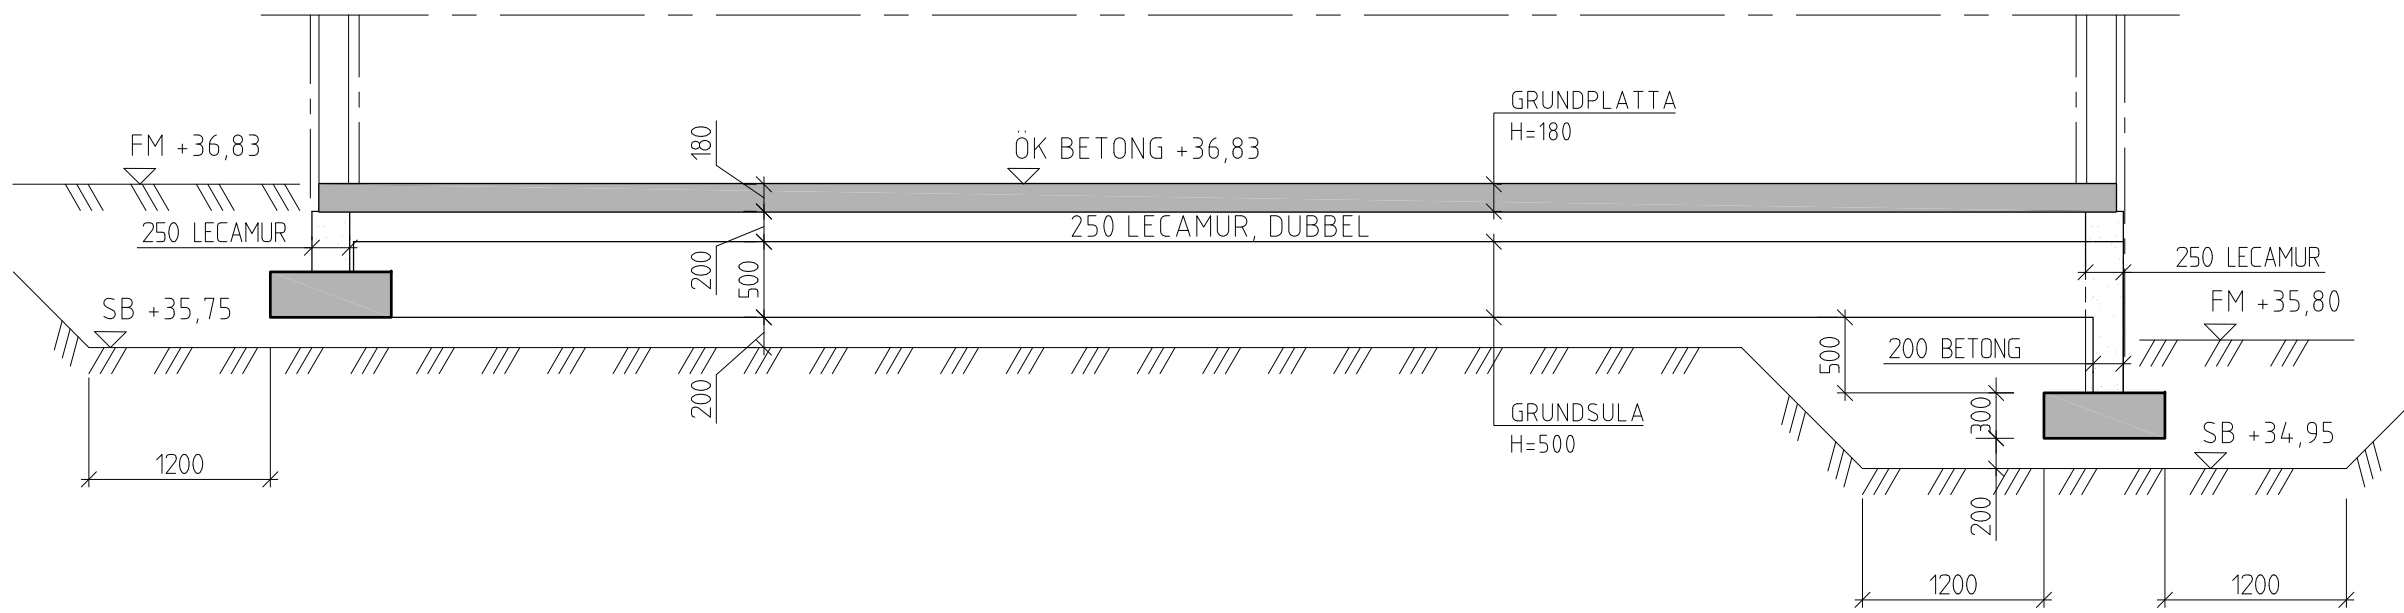


4 1:50  
SCHAKT- OCH GRUNDMURSELEVATION  
TILLBYGGNAD

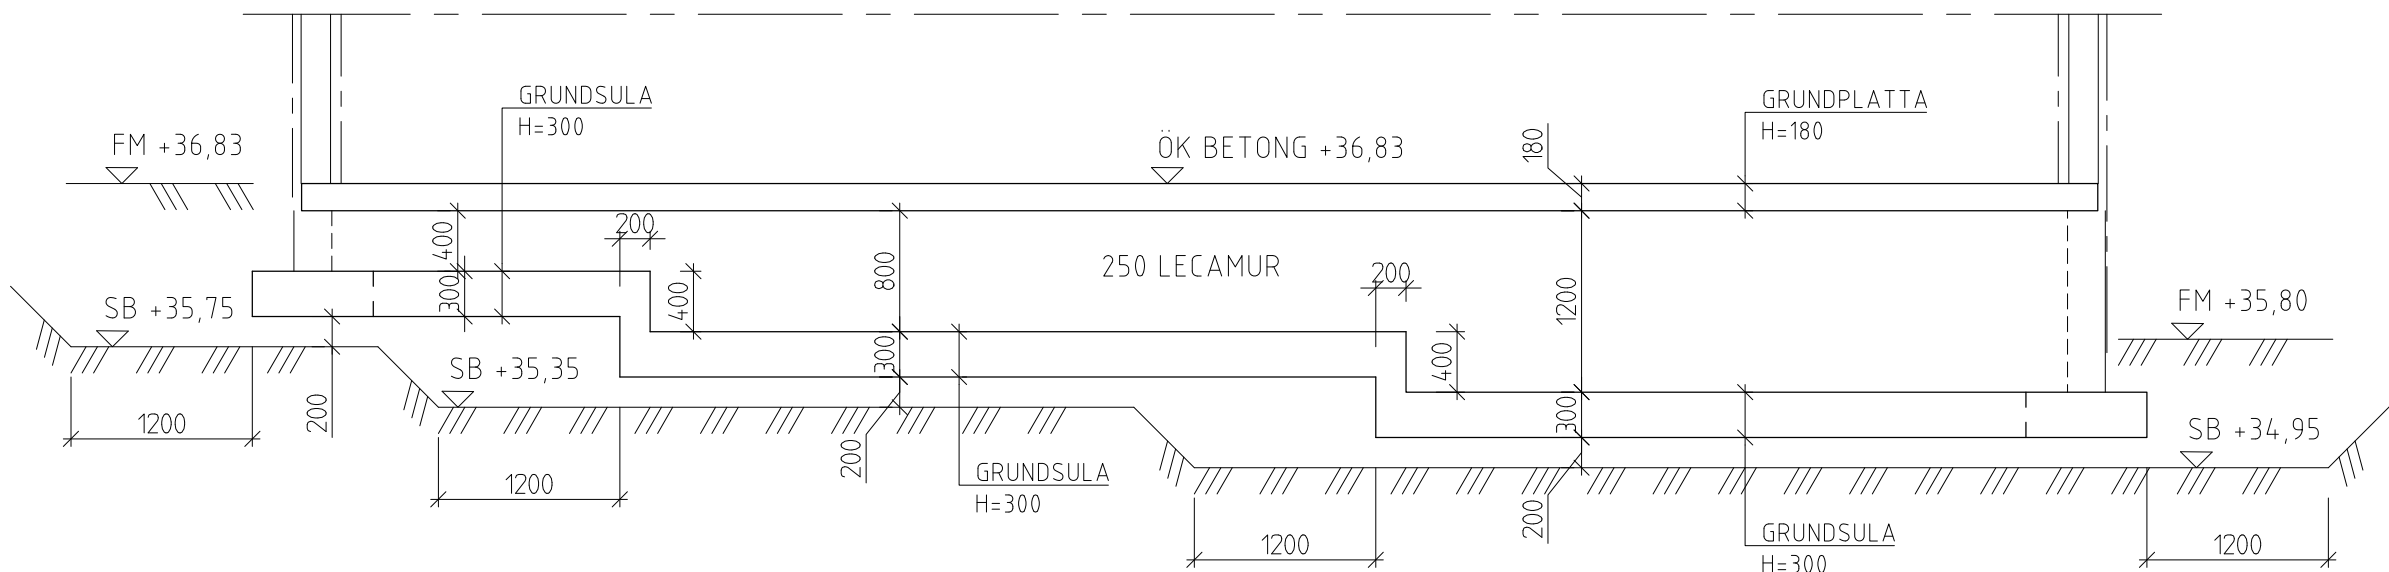


5 1:50  
SCHAKT- OCH GRUNDMURSELEVATION  
TILLBYGGNAD

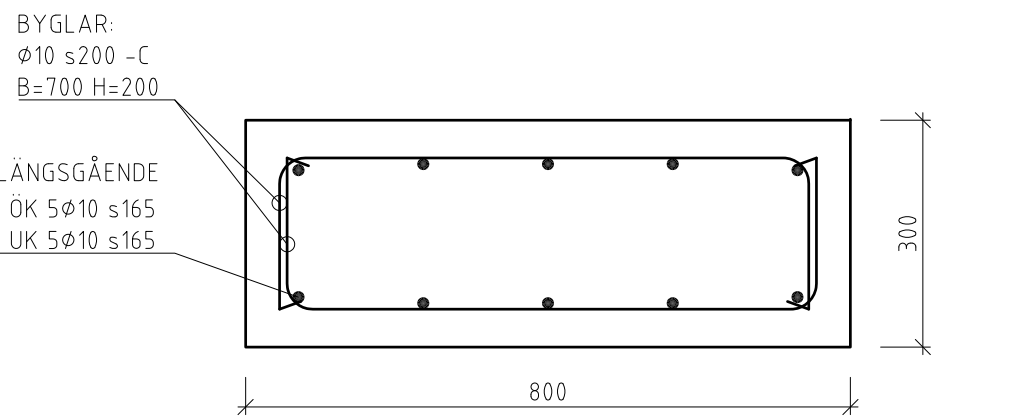


A 1:10  
ARMERING I GRUNDSULA BxH=800x300

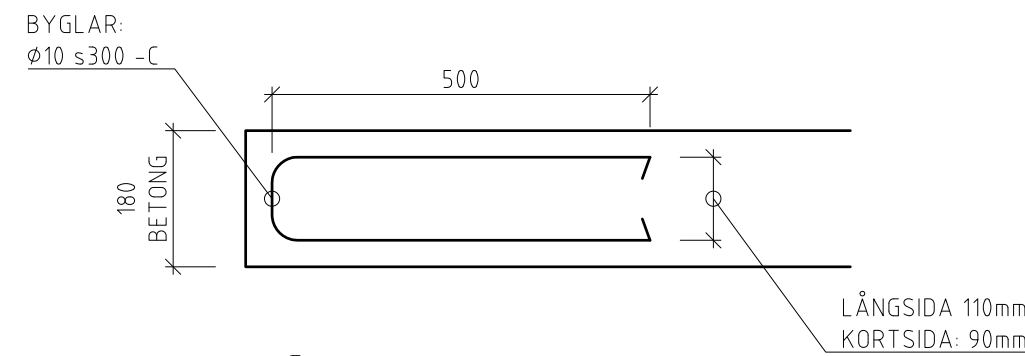

C 1:10  
ARMERING I BJÄKLKLAGSKANT

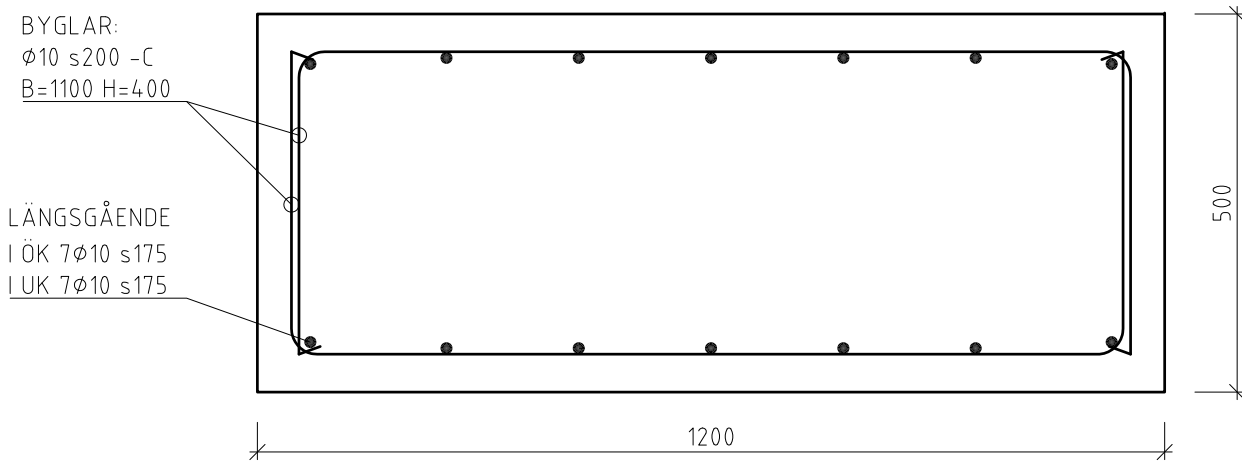

B 1:10  
ARMERING I GRUNDSULA BxH=1200x500

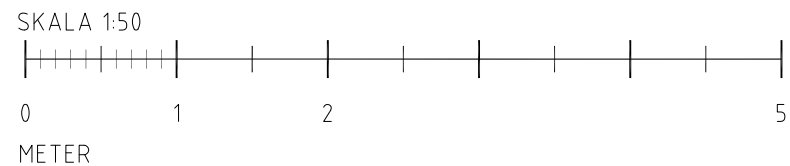

FK 2021-10-01

BET	ANT	ÄNDRINGEN AVSER	SIGN	DATUM
-BYGGHANDLING-				
MODELLVILLAN 8				
<div>Structor</div> <div>BYGGSTOCKHOLM AB</div> <div>Skrivaren &amp; 19 65 STOCKHOLM Tfn 08-555 55 440 Fax 08-555 55 440</div>				
ARBETSNUMMER 2021-112	RITAD AV CSm	HANDLAGGARE CSm	KOD TYP POS	
DATUM 2021-	ANSVARIG Mhn			
TILL- OCH OMBYGGNAD GRUNDSULOR - TILLBYGGNAD ELEVATIONER				
SKALA A1 1:50	SKALA A3 1:100	NUMMER K-15.4-01	I BET	